



RZUT PRZYZIEMIA

skala 1:50

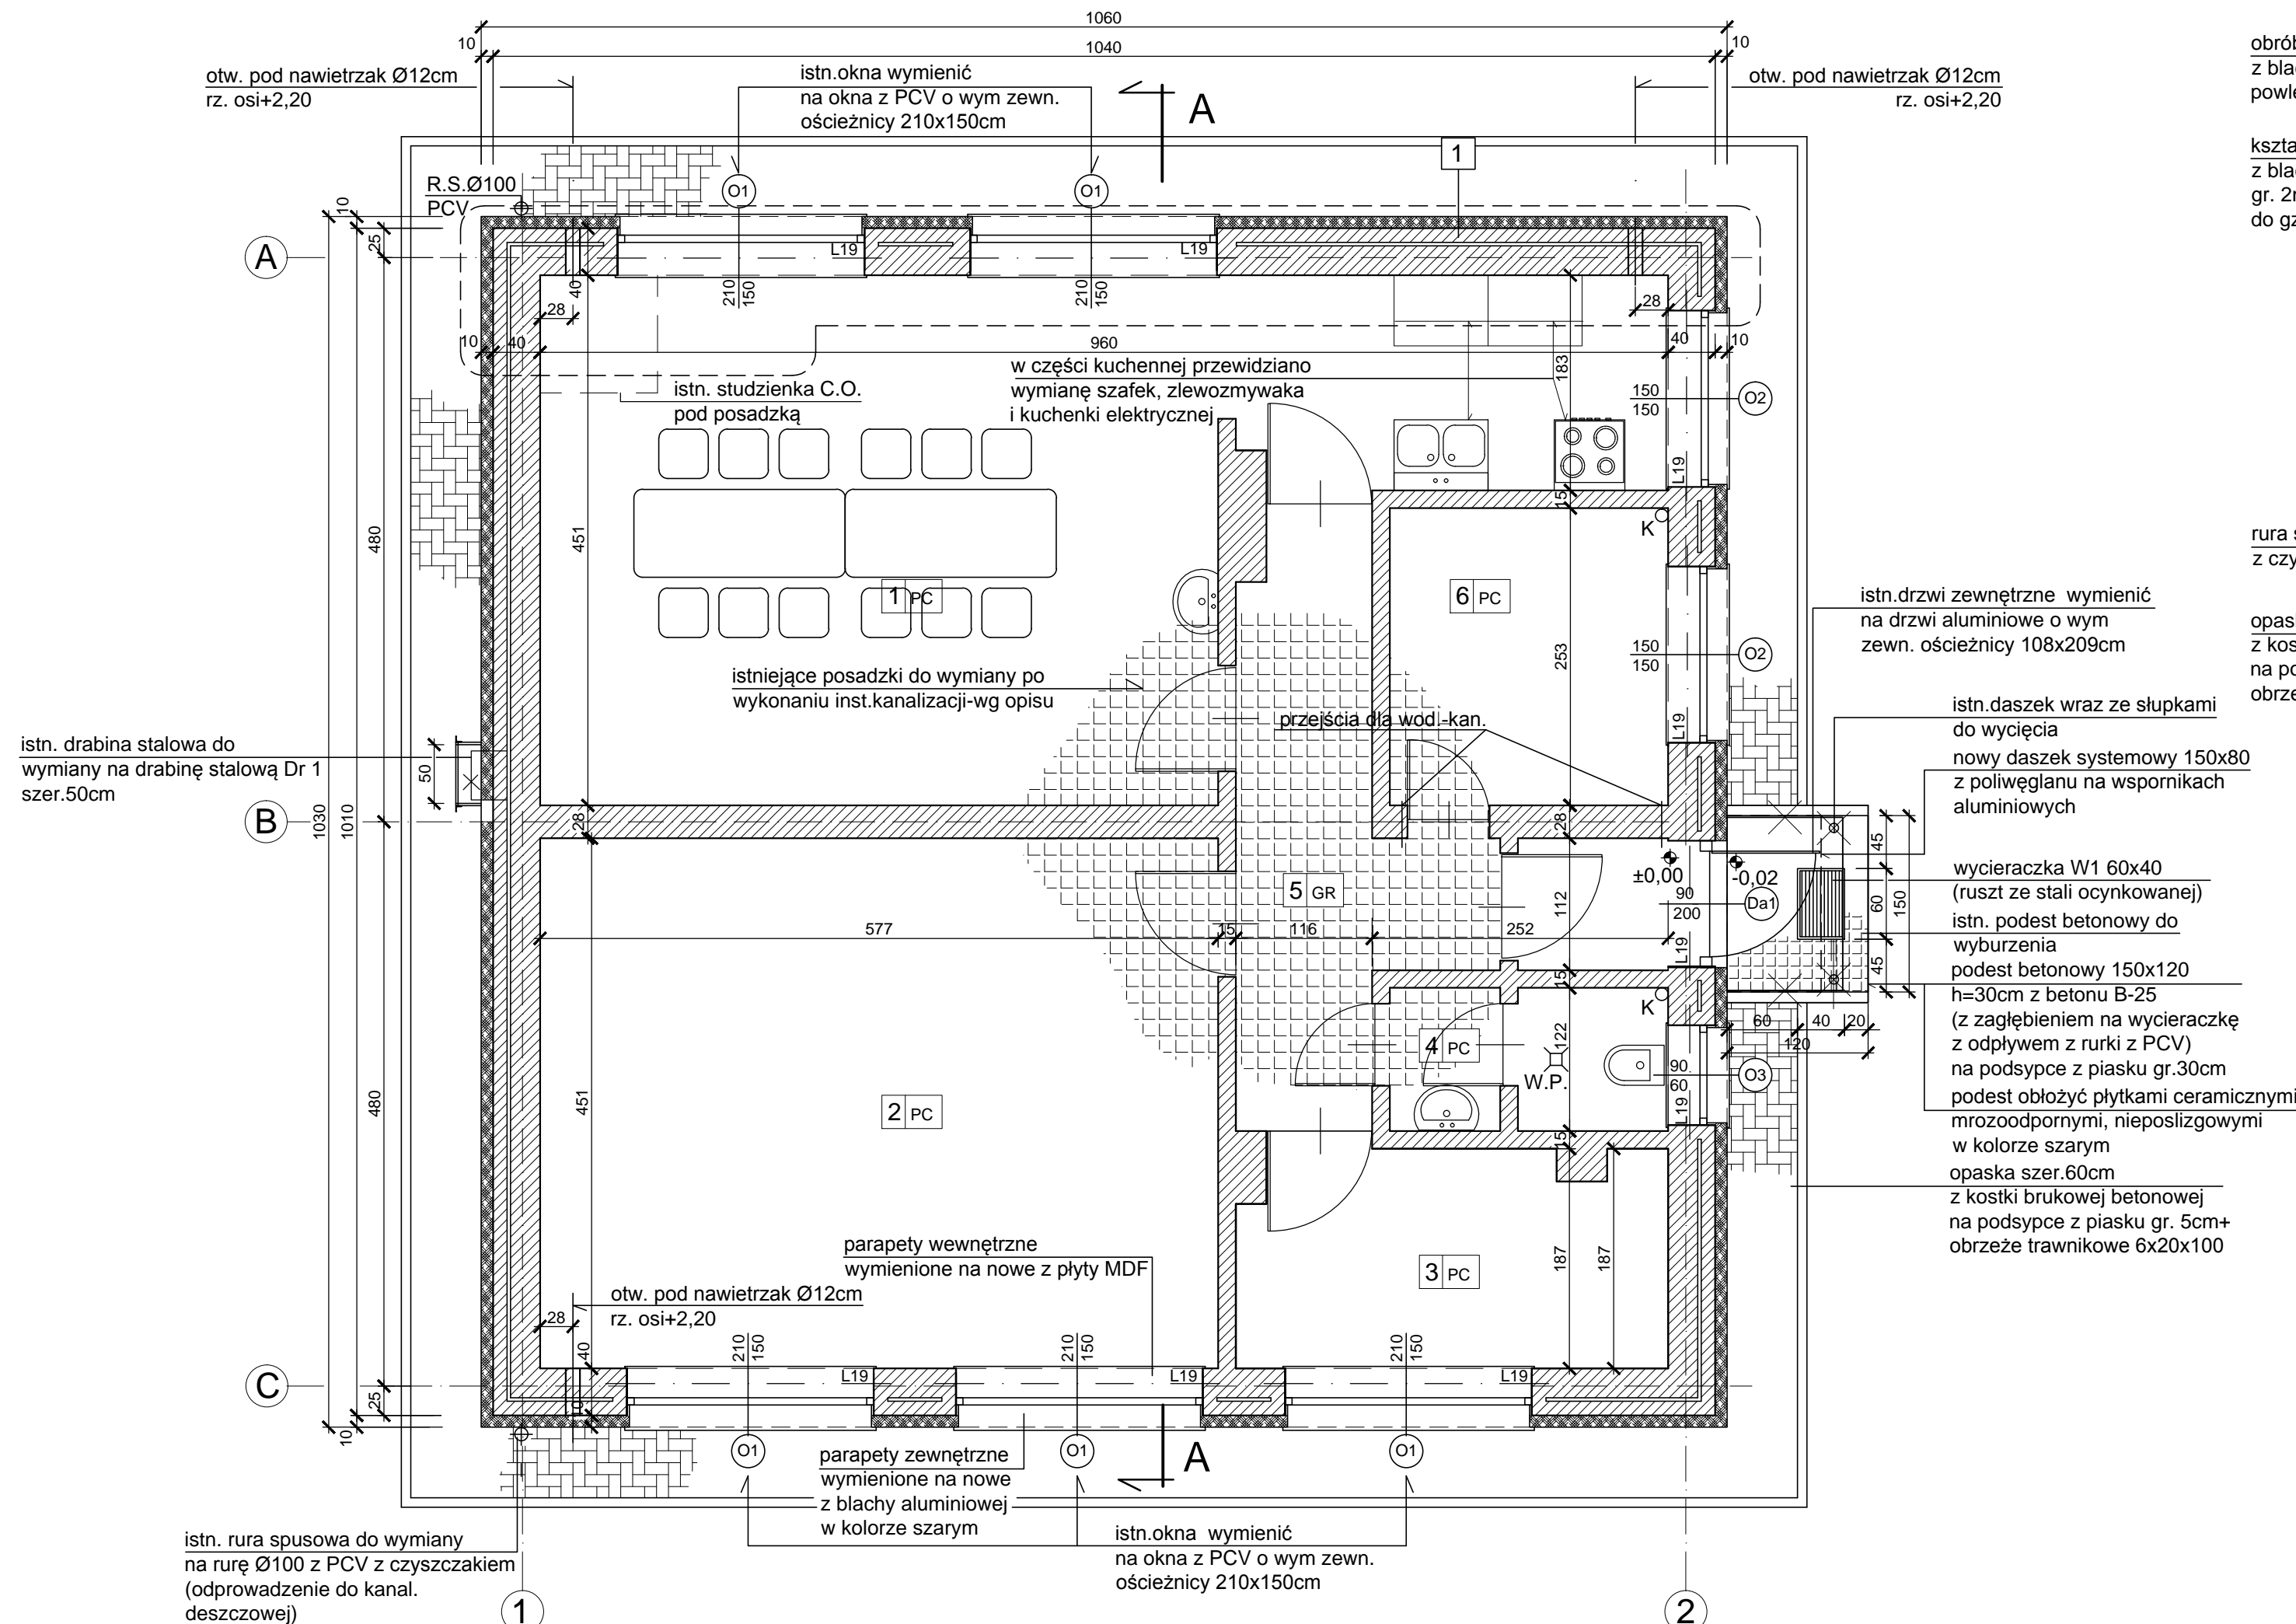

PRZEKRÓJ A-A

skala 1:50

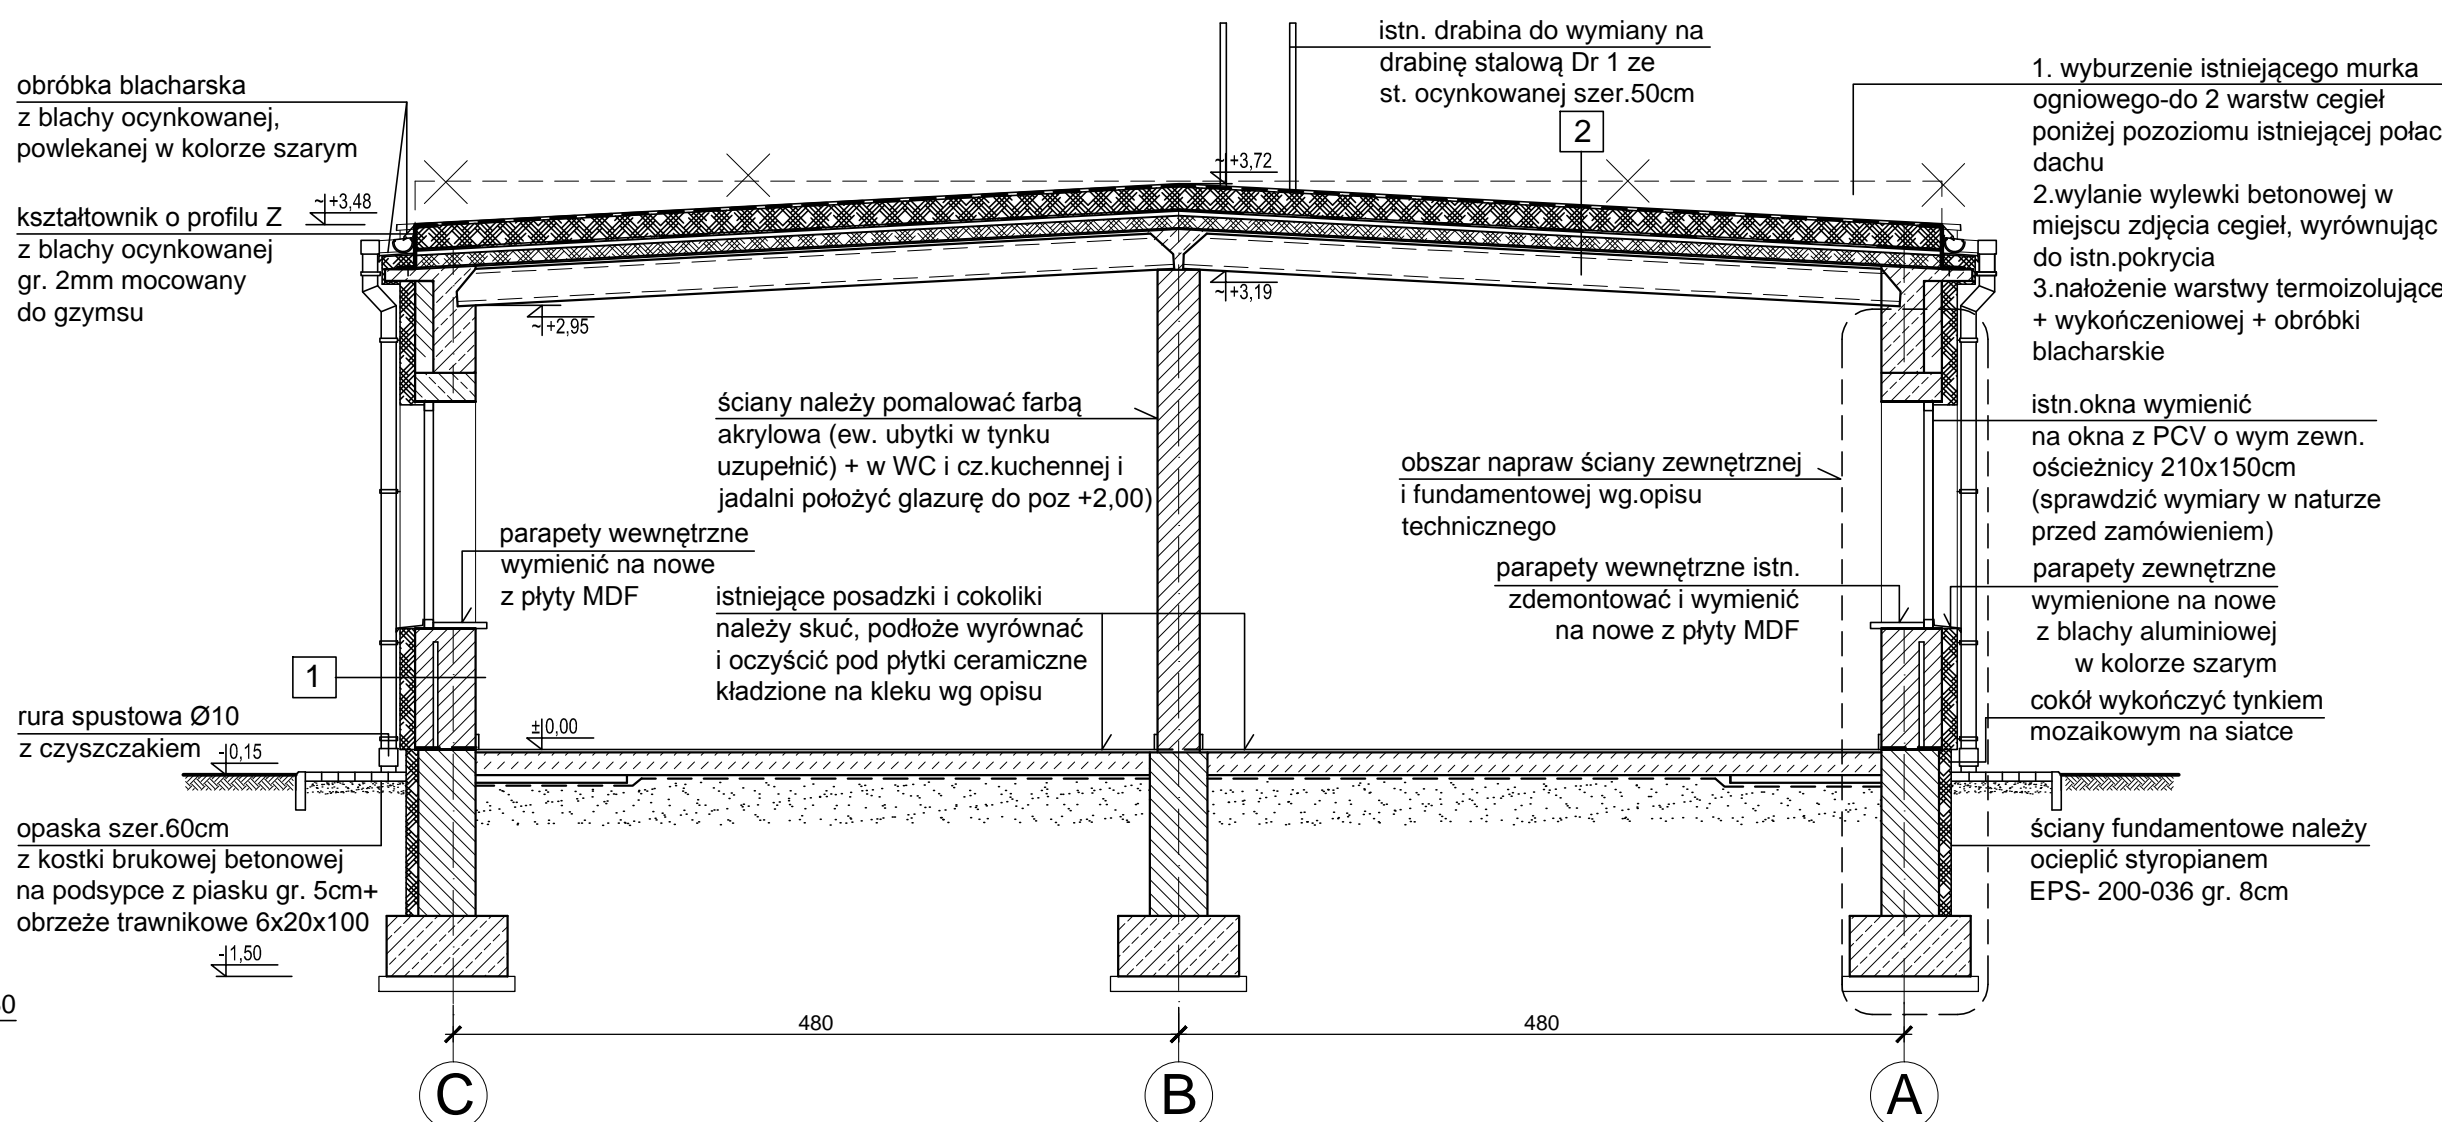

LEGENDA:

Obszar napraw ściany zewnętrznej i fundamentowej wg opisu technicznego


1. tynk cienkowarstwowy mineralny na siatce polipropylenowej na kleju styropian EPS-70-040 gr. 10cm+farba silikonowa w kolorze wg palety "Atlas" - 0152 "Kabel" - 10830 tynk zewnętrzny cement-wapienny cegła pełna 12cm styropian gr 5cm cegła pełna gr 25cm na zaprawie cementowo-wapiennej tynk wewnętrzny cement-wapienny

2. 2xpapa termozgrzewalna (podkład + nawierzchniowa) styropian EPS-100-030 w układzinie z papy gr.15cm 3x papa asfaltowa na lepiku gładź cementowa gr 3 cm styropian gr 8cm 2x papa gładź cementowa gr 2cm płyty stropowe kanałowe gr 24cm

| WYKAZ POMIESZCZEŃ I MATERIAŁY WYKOŃCZENIOWE |                     |       |          |                       |                  |                     |
|---|---------------------|-------|----------|-----------------------|------------------|---------------------|
| 1   | 2                   | 3     | 4        | 5                     | 6                | 7                   |
| NR POMIESZCZ.                               | NAZWA POMIESZCZENIA | POW.  | POSADZKA | SCHŁANY WYKON. CZENIE | POWŁOKA MALARSKA | UWAGI               |
| 1   | JADALNIA            | 32,90 | PC       | T/T+GL                | AK               |                     |
| 2   | POKÓJ BYDGADZYSTY   | 26,00 | PC       | istn.                 | AK               |                     |
| 3   | POKÓJ               | 6,80  | PC       | istn.                 | AK               |                     |
| 4   | WC                  | 2,80  | PC       | T+GL                  | AK               |                     |
| 5   | HALL                | 8,90  | GR       | istn.                 | AK/L             | lampy do wys. 1,50m |
| 6   | ZAPLECZE            | 6,00  | PC       | istn.                 | AK               |                     |


posadzki: PC - płytki ceramiczne GR - gress ściany: AK - farba akrylowa GL - glazura T - tynk T+GL - tynk+glazura L - lampy

USTYUOWANIE BUDYNKU WZGLĘDEM PÓŁNOCY

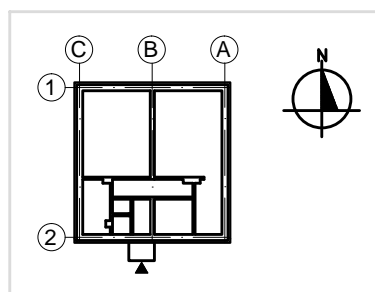

Szczegół "a"

skala 1:20

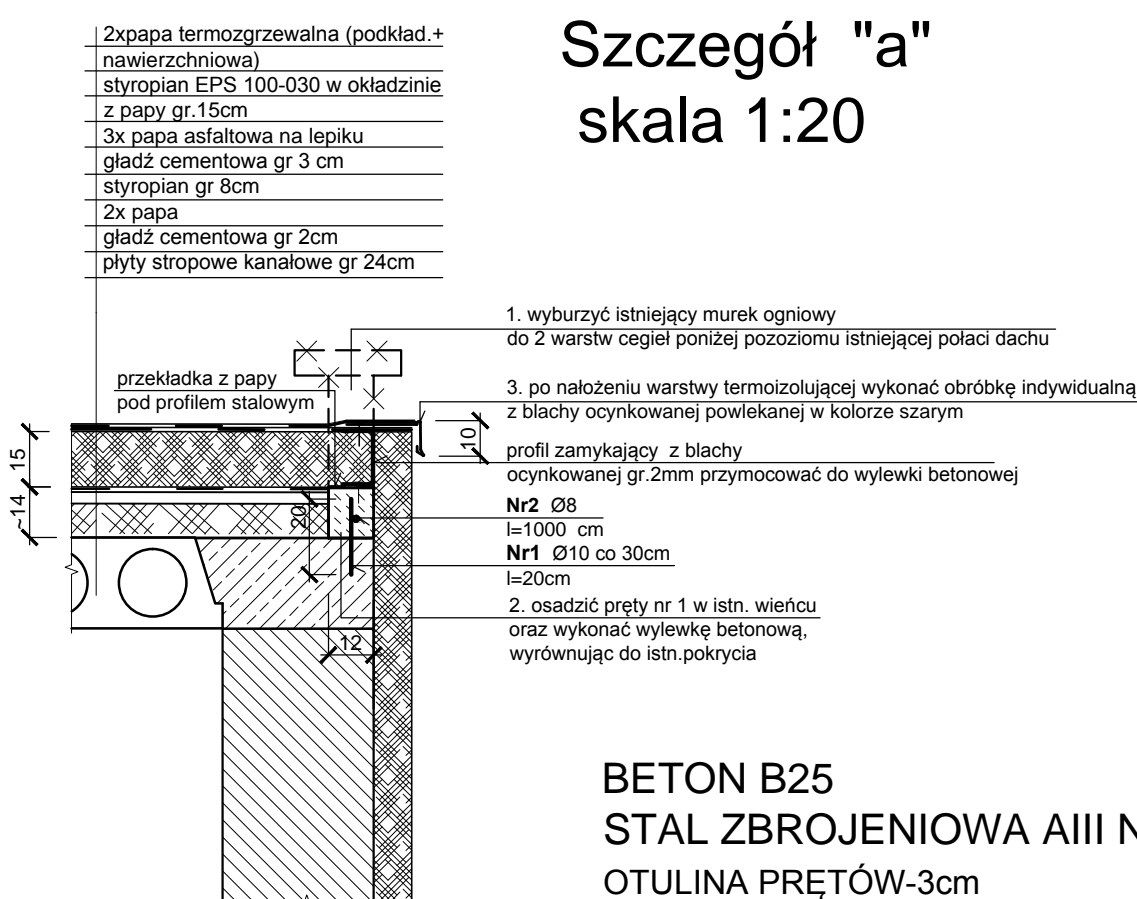

BETON B25 STAL ZBROJENIOWA AIII N OTULINA PRĘTÓW-3cm

| WYKAZ STALI ZBROJENIOWEJ |   |            |        |               |                    |                   |
|--------------------------|---|------------|--------|---------------|--------------------|-------------------|
| Nr PRĘTA                 | SZKIC PRĘTA   | ŚREDNICA Ø | STAL   | LICZBA PRĘTÓW | DŁUGOŚĆ PRĘTA (cm) | DŁUGOŚĆ CAŁK. (m) |
| 1                        |  | 10         | AIII N | 68            | 20                 | 13,6              |
| 2                        |  | 8          | AIII N | 2             | 1000               | 20                |
| STAL                     |   | AIII N     |        |               |                    |                   |
| ŚREDNICA                 |   | Ø10        | Ø8     |               |                    |                   |
| DŁUGOŚĆ OGÓLNA (m)       |   | 13,6       | 20     |               |                    |                   |
| CIĘŻAR 1 mb (kg)         |   | 0,617      | 0,395  |               |                    |                   |
| CIĘŻAR (kg)              |   | 8,4        | 7,9    |               |                    |                   |
| CIĘŻAR RAZEM (kg)        |   | 16,3       |        |               |                    |                   |

UWAGA:

KOLOREM CZERWONYM ZAZNACZONO ELEMENTY NOWOPROJEKTOWANE I MODERNIZOWANE.

±0,00=180,35

|                   |  |                |
|-------------------|--|----------------|
| Rev. 00           | Projekt wykonawczy   | IX 2011r.      |
| Nr rewizji        | Opis rewizji   | Data rewizji   |
| TYTUŁ PROJEKTU    | Modernizacja oczyszczalni ścieków – Kontrakt VII w ramach projektu: Modernizacja i rozbudowa oczyszczalni ścieków w Piotrkowie Trybunalskim                      |                |
| WYKONAWCA:        | CDM Sp. z o. o. ul. Stawki 40, 01-040 Warszawa<br>Biuro Projektów Gospodarki Wodnej i Ściekowej "BIPROWOD-WARSZAWA" Sp. z o. o. ul. Rydygiera 8, 01-793 Warszawa |                |
| INWESTOR:         | Miasto Piotrków Trybunalski Pasaż Karola Rudowskiego 10, 97-300 Piotrków Trybunalski   |                |
| OBIEKT:           | Ob.42 Dyspozytornia MD-2   |                |
| NAZWA RYS.        | Rzuty, przekrój i szczegół "a"   |                |
| Główny projektant | mgr inż. Elżbieta Kozłowska  | 399/67         |
| Projektował       | mgr inż. Jerzy Nowosielski   | www.cdm.pl     |
| Opracował         | mgr inż. Agnieszka Perska  | 1:100; 1:20    |
| Opracował         | mgr inż. IX 2011   | DATA           |
| Sprawdził         | mgr inż. Jerzy Taracha   | 752/64         |
| Funkcja           | Imię i nazwisko  | Nr uprawnień   |
| Podpis            | Podpis   | 046/A/PW/42/02 |
| 00                | 00   | 00             |