
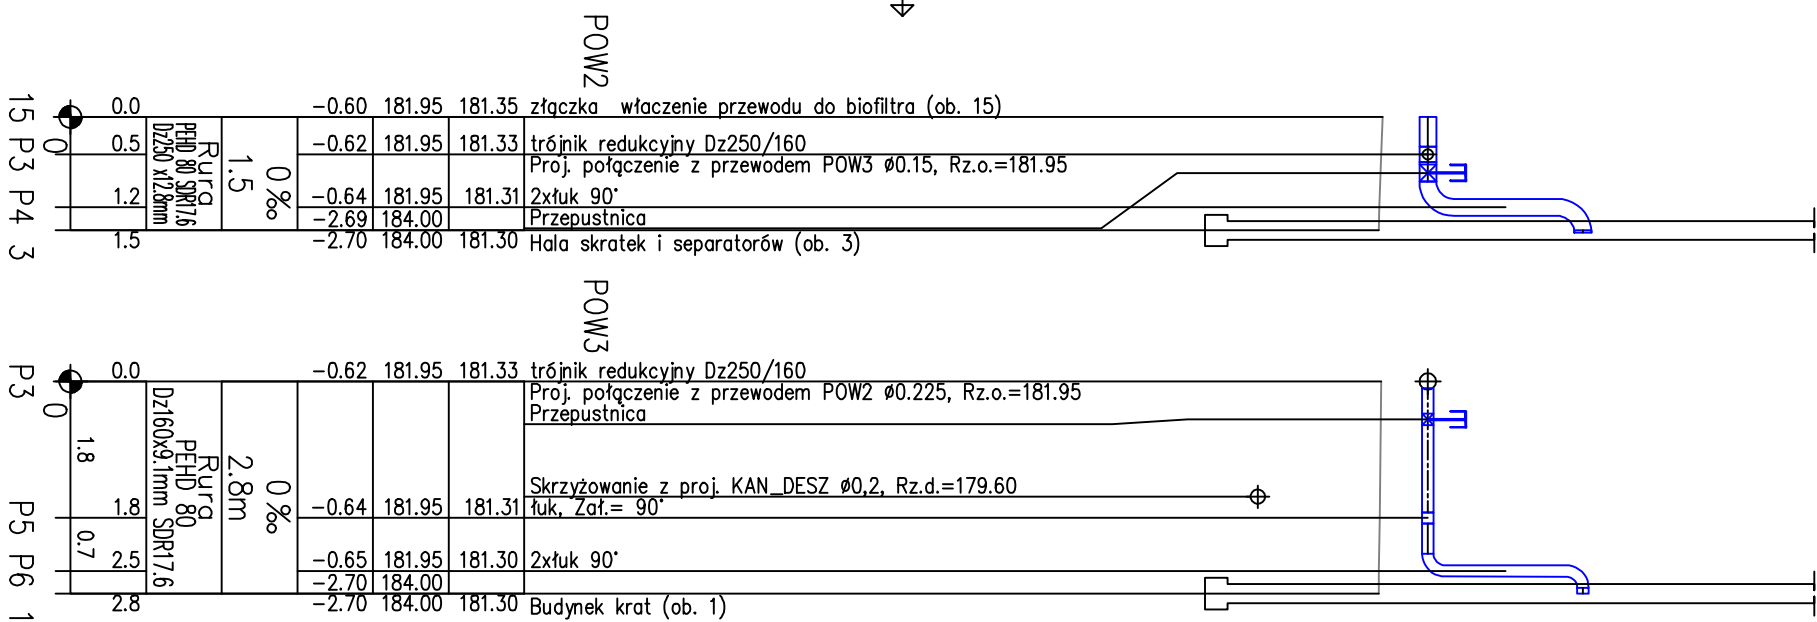
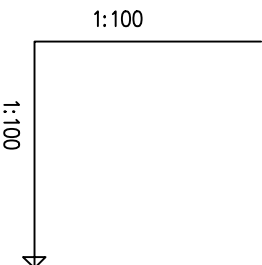


OZNACZENIE PROFILU:	POWI
POZIOM PORÓWNAWCZY	170.00 m n.p.m.

Poł. z przewodem przy Stacji dmuchaw (ob. 12)

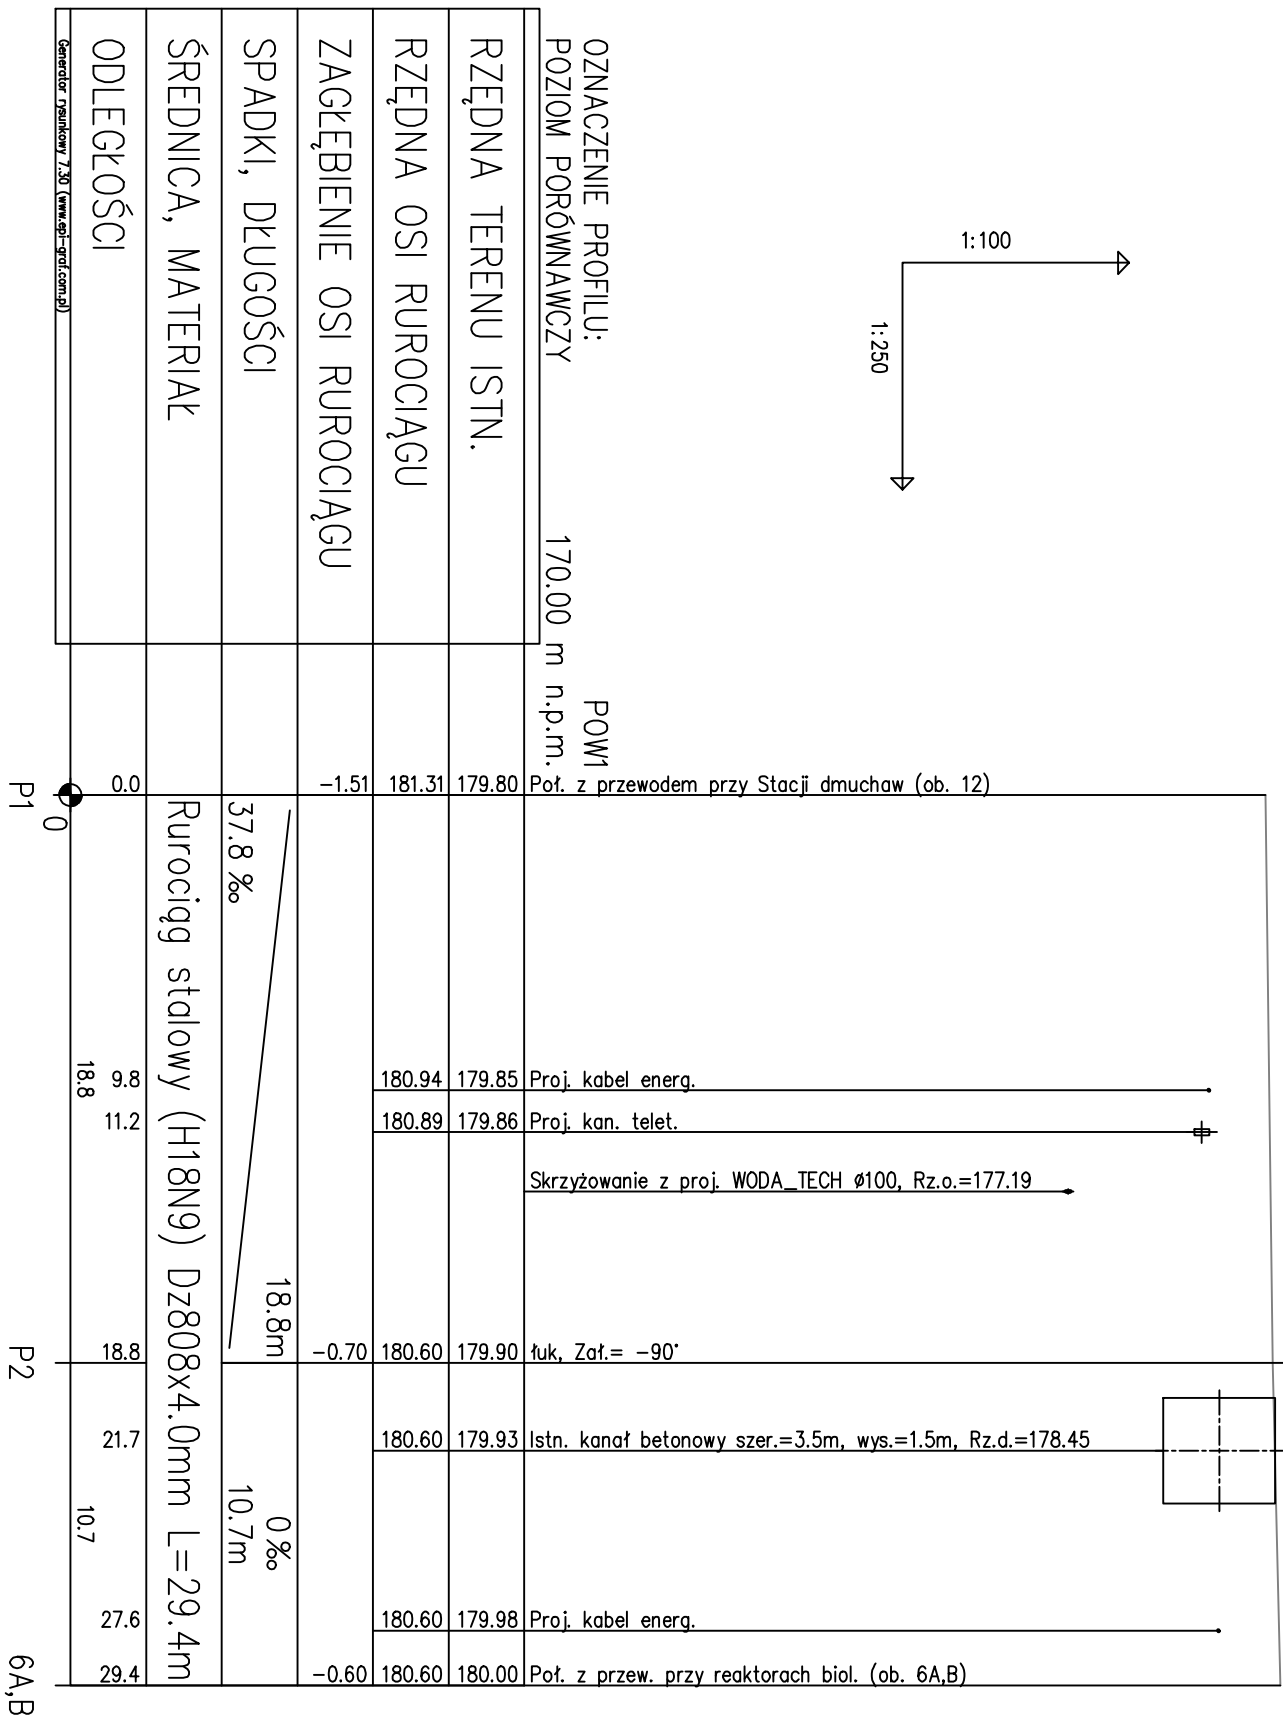


 



Oznaczenia

P.. Punkt na przewodzie powietrza
kolorem czerwonym opisano istn. przewody przewidziane
do likwidacji po wybudowaniu nowej infrastruktury podziemnej.

UWAGA
PRZED PRZYSTĄPIENIEM DO ROBÓT BUDOWLANYCH NALEŻY SPRAWDZIĆ
RZĘDNE TERENU ORAZ ISTNIEJĄCEGO UZBROJENIA.

Odcinki przewodów ułożone powyżej głębokości przemarzania należy ocieplić otuliną z pianki poliuretanowej z folią aluminiową.

Rew. 01	Projekt wykonawczy	IX 2011r.
Nr rewizji	Opis rewizji	Data rewizji
TYTUŁ PROJEKTU	Modernizacja oczyszczalni ścieków – Kontrakt VII w ramach projektu: Przebudowa i rozbudowa oczyszczalni ścieków w Piotrkowie Trybunalskim	
WYKONAWCA:	 <p>CDM Sp. z o. o. ul. Stawki 40, 01-040 Warszawa</p>	
INWESTOR:	 <p>Biuro Projektów Gospodarki Wodnej i Ściekowej "BIPROWOD-WARSZAWA" Sp. z o.o. ul. Rydygiera 8, 01-793 Warszawa</p>	
OBIEKT:	Miasto Piotrków Trybunalski Pasaz Karola Rudowskiego 10, 97-300 Piotrków Trybunalski Oczyszczalnia Ścieków	
NAZWA RYS.	SIECI MIĘDZYOBIEKTOWE Powietrze – profil przewodu POW1, POW2, POW3	
Główny Projektant	 Elzbieta Kozłowska	BRANŻA: Technologia
Projektował	 Jacek Stanisław	STADIUM: PW SKALA: 1:100/500
Sprawdził	 Maciej Polidziński	DATA: IX 2011 NR RYS: 046/PW/SM/TPPP/030
Funkcja	Imię i nazwisko	Nr uprawnień Podpis NR RBW: 00