





LEGENDA:
przewody gaz/ciecz
odprowadzenie skroplin

SZCZEGÓŁ ODPROWADZENIA SKROPLIN

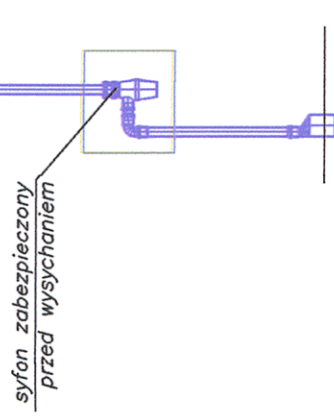

SCHEMAT ODPROWADZENIA SKROPLIN DO KANALIZACJI Z PRZERWĄ POWIETRZNĄ

RZUT DACHU
skala 1:50

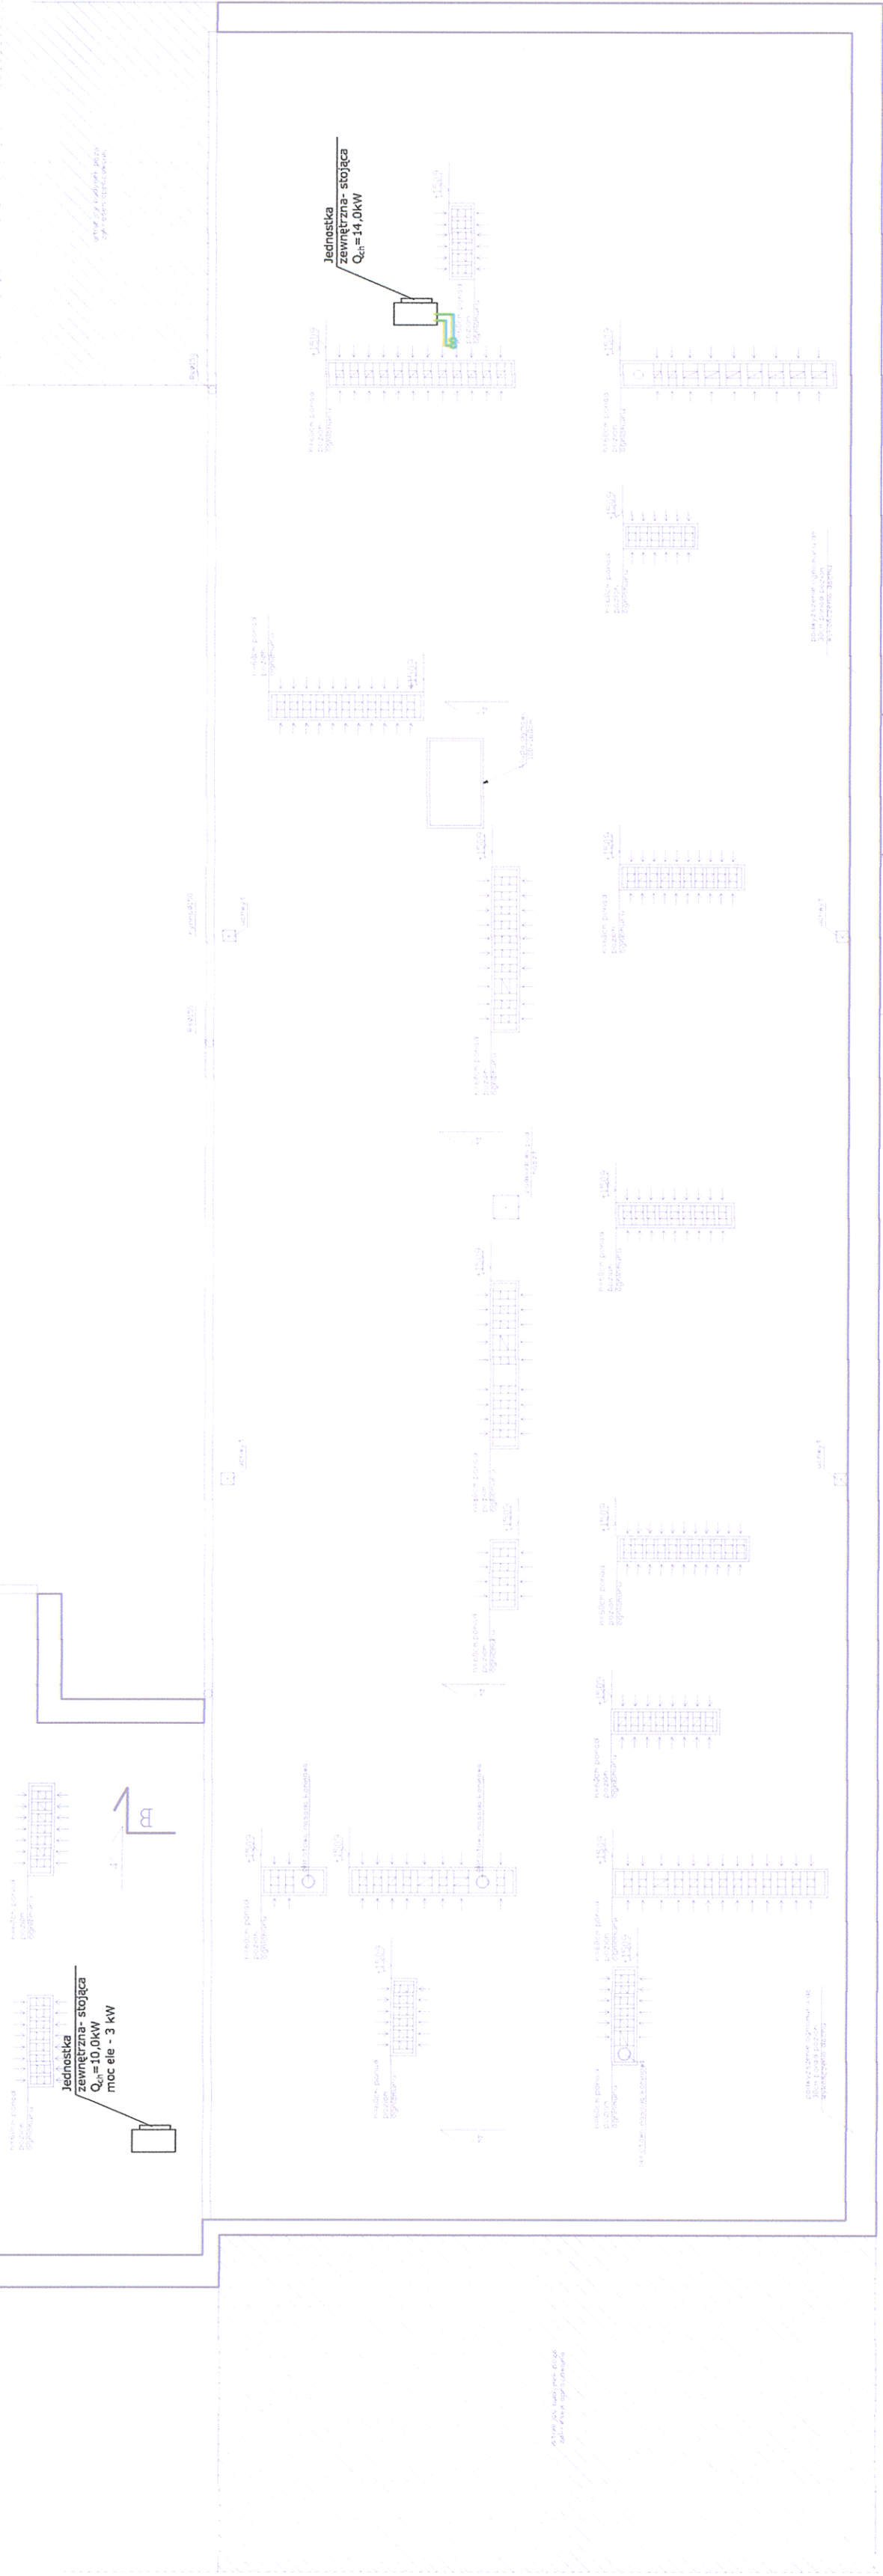



GAWŁOWSKI
REAL USŁUGA

| | | | |
|----------------------|--|------------------|---|
| Rys. nr S16 | Instalacja wentylacja mechaniczna - rzut dachu | | Data: 05.2016 |
| Skala: 1:100 | | | |
| stadium | PROJEKT BUDOWLANY ZAMIENNY | | |
| Temat | Termomodernizacja i adaptacja budynku przy ul. Szkolnej 28 dla potrzeb Urzędu Miasta | | |
| Adres | ul. Szkolna 28, 97-300 Piotrków Trybunalski (dz. nr ewid. 89/20, 89/8, 89/21, obr. 0023) | | |
| Jednostka projektowa | Firma Usługowa „GAWŁOWSKI” Gawłowski Piotr 42-221 Częstochowa, ul. Biała 7 | Zamawiający | Miasto Piotrków Trybunalski, Pasaż Karola Rudowskiego 10, 97-300 Piotrków Trybunalski |
| Autorzy | Imię i nazwisko mgr inż. Wojciech Nowak | Nr uprawn. | Podpis |
| Projektant | mgr inż. Andrzej Borkowski | SLK/3774/PWOS/11 | |
| Sprawdzający | | SLK/1453/PWOS/06 | |