
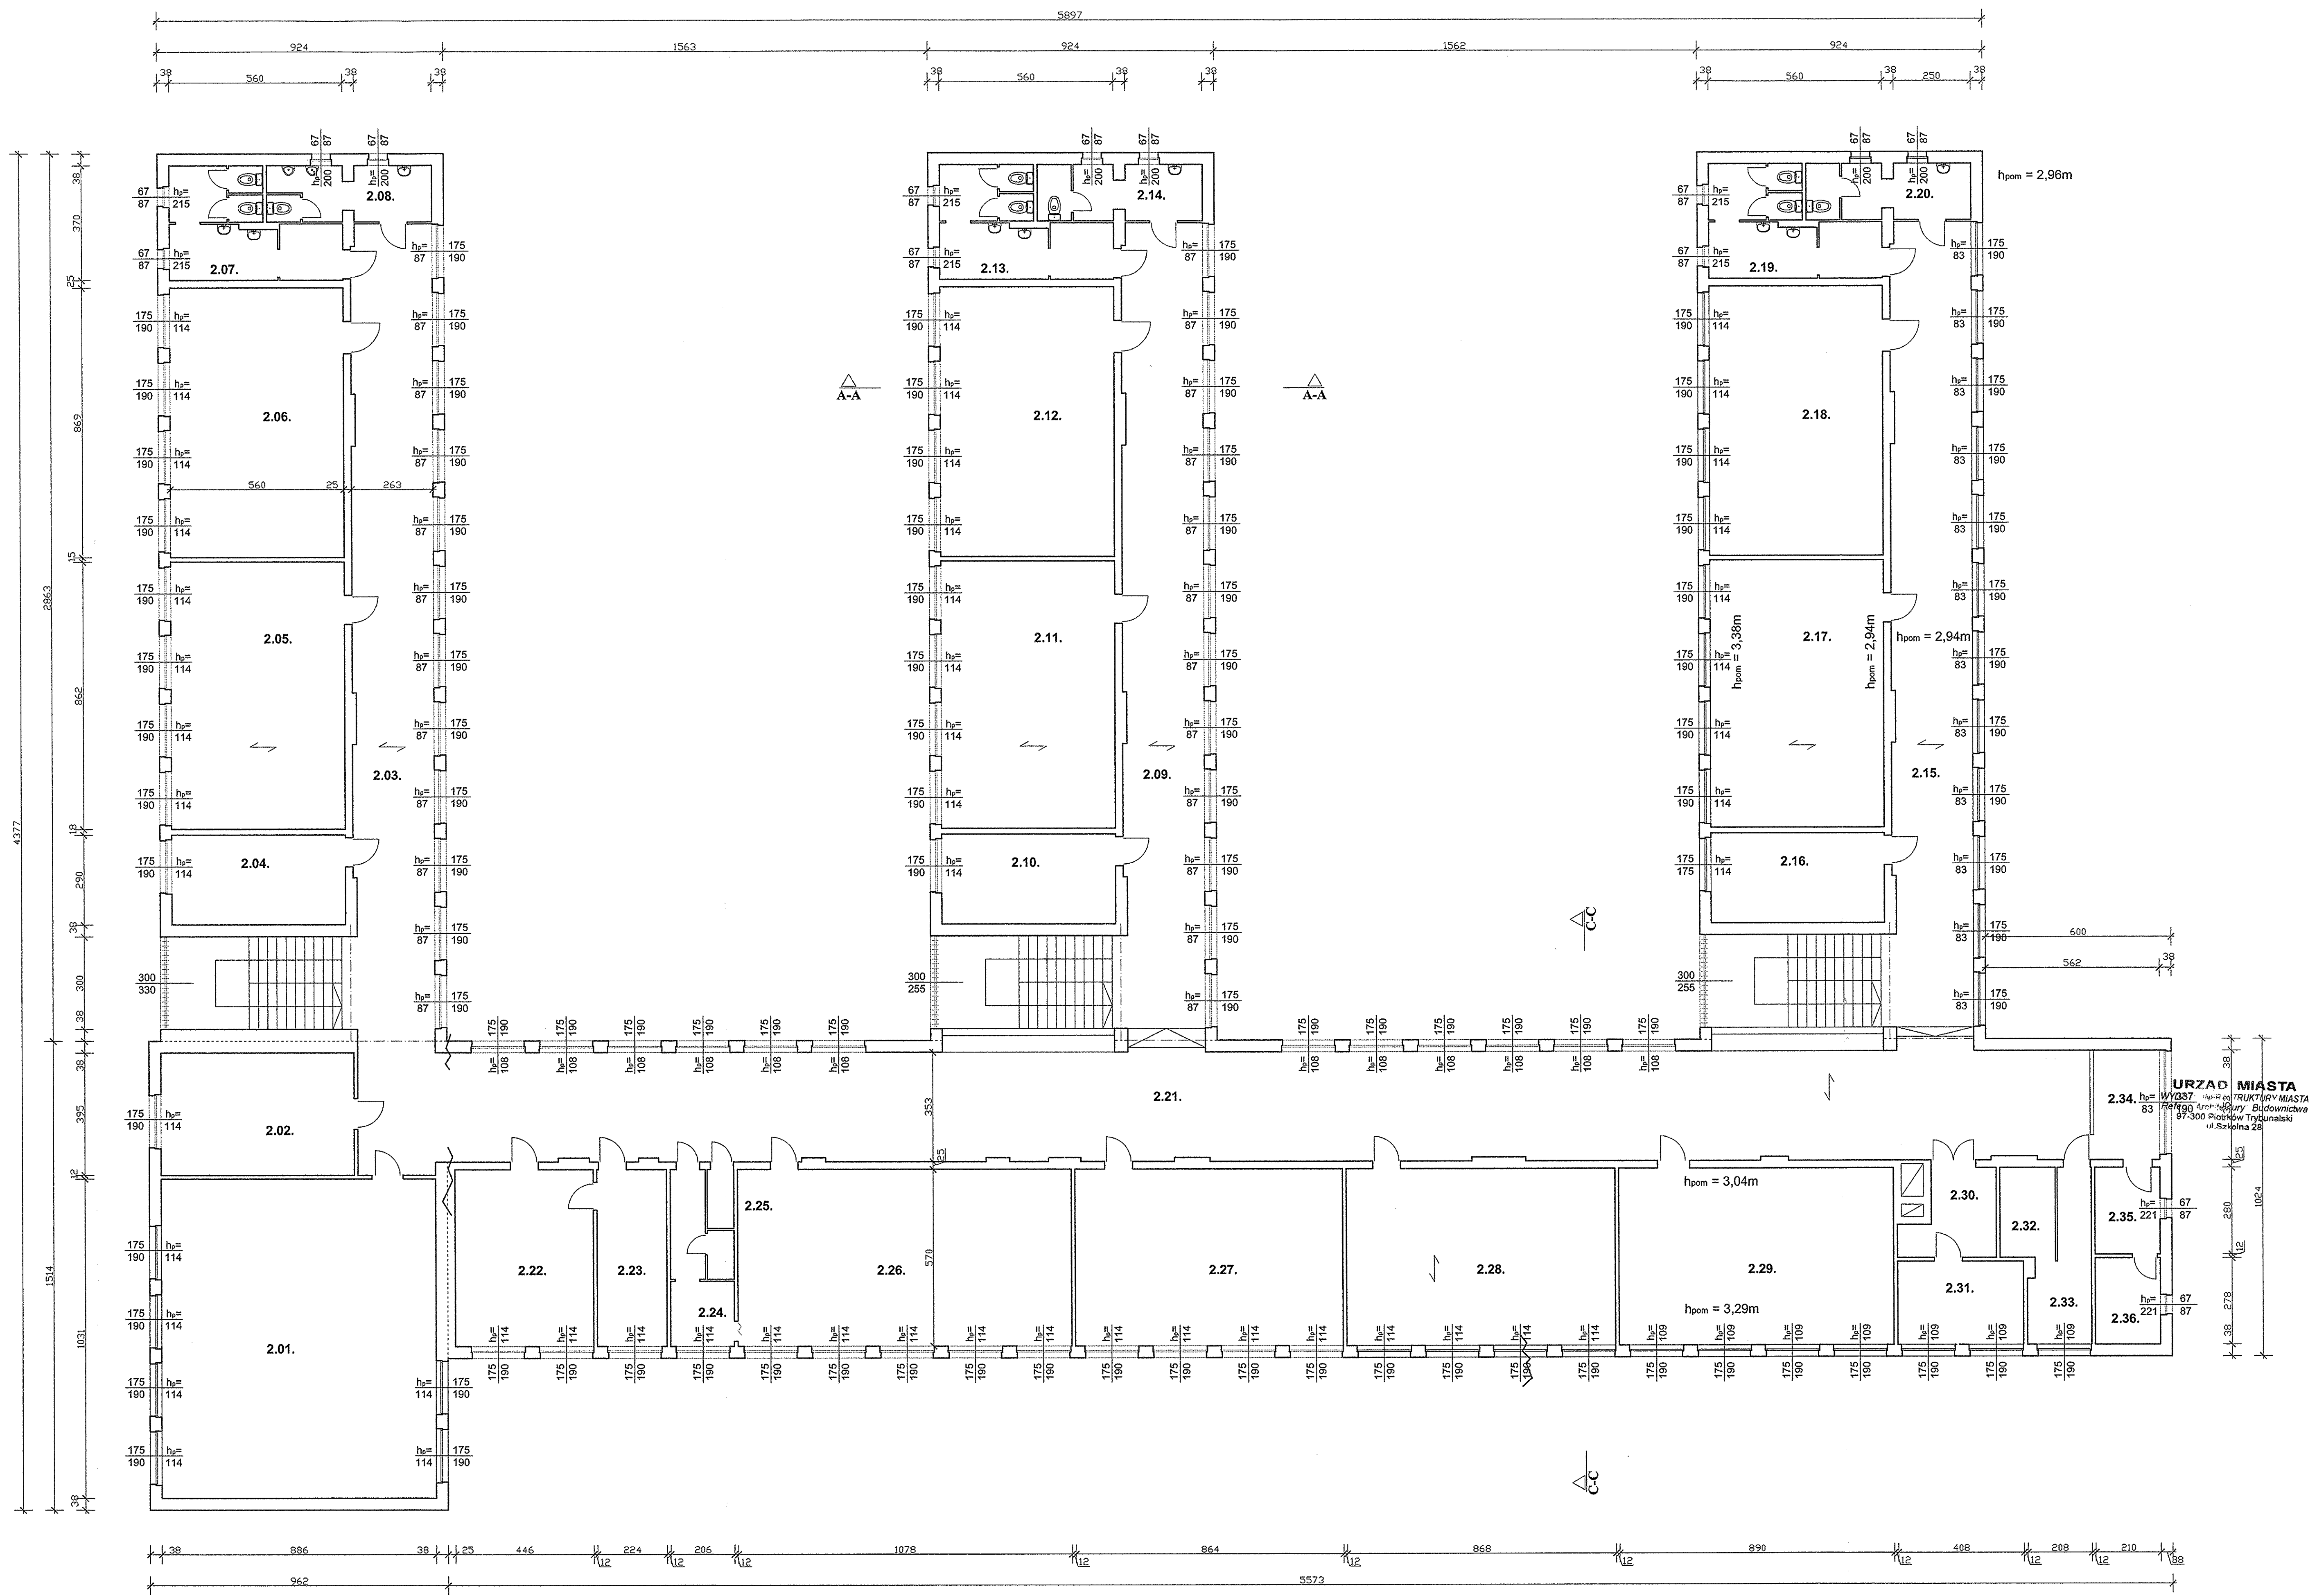
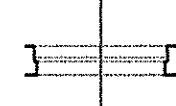


2.01.	światlica	91,35 m ²
2.02.	pokój nauczycielski	24,65 m ²
2.03.	korytarz	69,06 m ²
2.04.	sala lekcyjna	16,24 m ²
2.05.	sala lekcyjna	48,27 m ²
2.06.	sala lekcyjna	48,66 m ²
2.07.	WC	15,37 m ²
2.08.	WC	9,01 m ²
2.09.	korytarz	69,06 m ²
2.10.	magazyn	16,24 m ²
2.11.	sala lekcyjna	48,27 m ²
2.12.	sala lekcyjna	48,66 m ²
2.13.	WC	15,37 m ²
2.14.	WC	9,01 m ²
2.15.	korytarz	69,06 m ²
2.16.	magazyn sprzętu	16,24 m ²
2.17.	sala lekcyjna	48,27 m ²
2.18.	sala lekcyjna	48,66 m ²
2.19.	WC	15,37 m ²
2.20.	WC	9,01 m ²
2.21.	korytarz	197,42 m ²
2.22.	biblioteka	25,42 m ²
2.23.	biblioteka	12,77 m ²
2.24.	zaplecze sali	9,70 m ²
2.25.	pom. gospodarcze	1,85 m ²
2.26.	sala lekcyjna	61,45 m ²
2.27.	sala lekcyjna	49,25 m ²
2.28.	sala lekcyjna	49,48 m ²
2.29.	sala lekcyjna	50,73 m ²
2.30.	gabinet dentystyczny	7,28 m ²
2.31.	gabinet dentystyczny	10,93 m ²
2.32.	gabinet lekarski	5,22 m ²
2.33.	gabinet lekarski	8,75 m ²
2.34.	sklepik	7,52 m ²
2.35.	zaplecze sklepiku	5,88 m ²
2.36.	zaplecze sklepiku	5,84 m ²

RAZEM: 1 245,12 m²

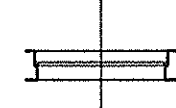

 stolarka okienna i drzwiowa zewnętrzna nie wymieniona
 stolarka okienna i drzwiowa zewnętrzna wymieniona

URZĄD MIASTA
WYBÓR...
ul. Szekiera 28

BM FIRMA BUDOWLANA I HANDLOWA
mgr inż. Barbara MALEC
ul. Inżynierska 51 m. 51
91-002 ŁÓDŹ

PROJEKTANT: mgr inż. Barbara MALEC
ADWYKON: mgr inż. arch. Małgorzata SUCHORSKA
TYTUŁ: RZUT PIĘTRA

LOKALIZACJA: 97-000 PIOTRKÓW TRYB., ul. Krakowska-Przedmieście 11
PROJEKT: INWENTARYZACJA SZKOŁY PODSTAWOWEJ NR 16 W PIOTRKOWIE TRYBUNALSKIM

SKALA: 1:100