

MAPA SYTUACYJNO-WYSOKOŚCIOWA

z geodezyjną inwentaryzacją urządzeń podziemnych
skala 1:500

Załącznik do:
decyzji (postanowienia,
pozwolenia) pisma

z dnia 15.10.04
Nr 174.W.11.2530.314.04

Z GŁÓWNEGO DZIAŁU

WYDZIAŁU INFRASTRUKTURY MIAST
DZIAŁAJĄCY Z UPWAŻNIENIA PREZYDENTA MIASTA
PEŁNIĄCY FUNKCJE STAROSTY MIASTA
Piotrkowa Trybunalskiego

Elżbieta Sapińska

woj. łódzkie
m. PIOTRKÓW TRYB.
obręb: 18 i 19
ul. Zawilców, Sasanek, Palmowa

Mapa służy do celów projektowych

Osnowa: układ współrzędnych "1965"
Poziom odniesienia: Kronsztadt
Wykonano na podstawie zeskanowanej mapy syt - wys.
s.132.224.052.2 i 133.113.011.1
oraz pomiaru uzupełniającego
wyk. przez POP-GEO s.c. M.Poloński Z.Pietrzyk
Granice wniesiono wg ewidencji gruntów.

CIECNOTA UPRAWNIONY


mgr inż. Marek Poloński
świadectwo: 40604265
ul. Szkolna 28, Piotrków Trybunalski
tel. 17 44 646 24 53

Urządzenia projektowane sprawdzono w ZUD

Mapa aktualna na dzień 04.05. 2004 r.
w zakresie opracowania

Rura ochronna AROT PS dzielona $\phi 110 L=15m$

POP M. Poloński Z. Pietrzyk
**USŁUGI
GEODEZYJNE**

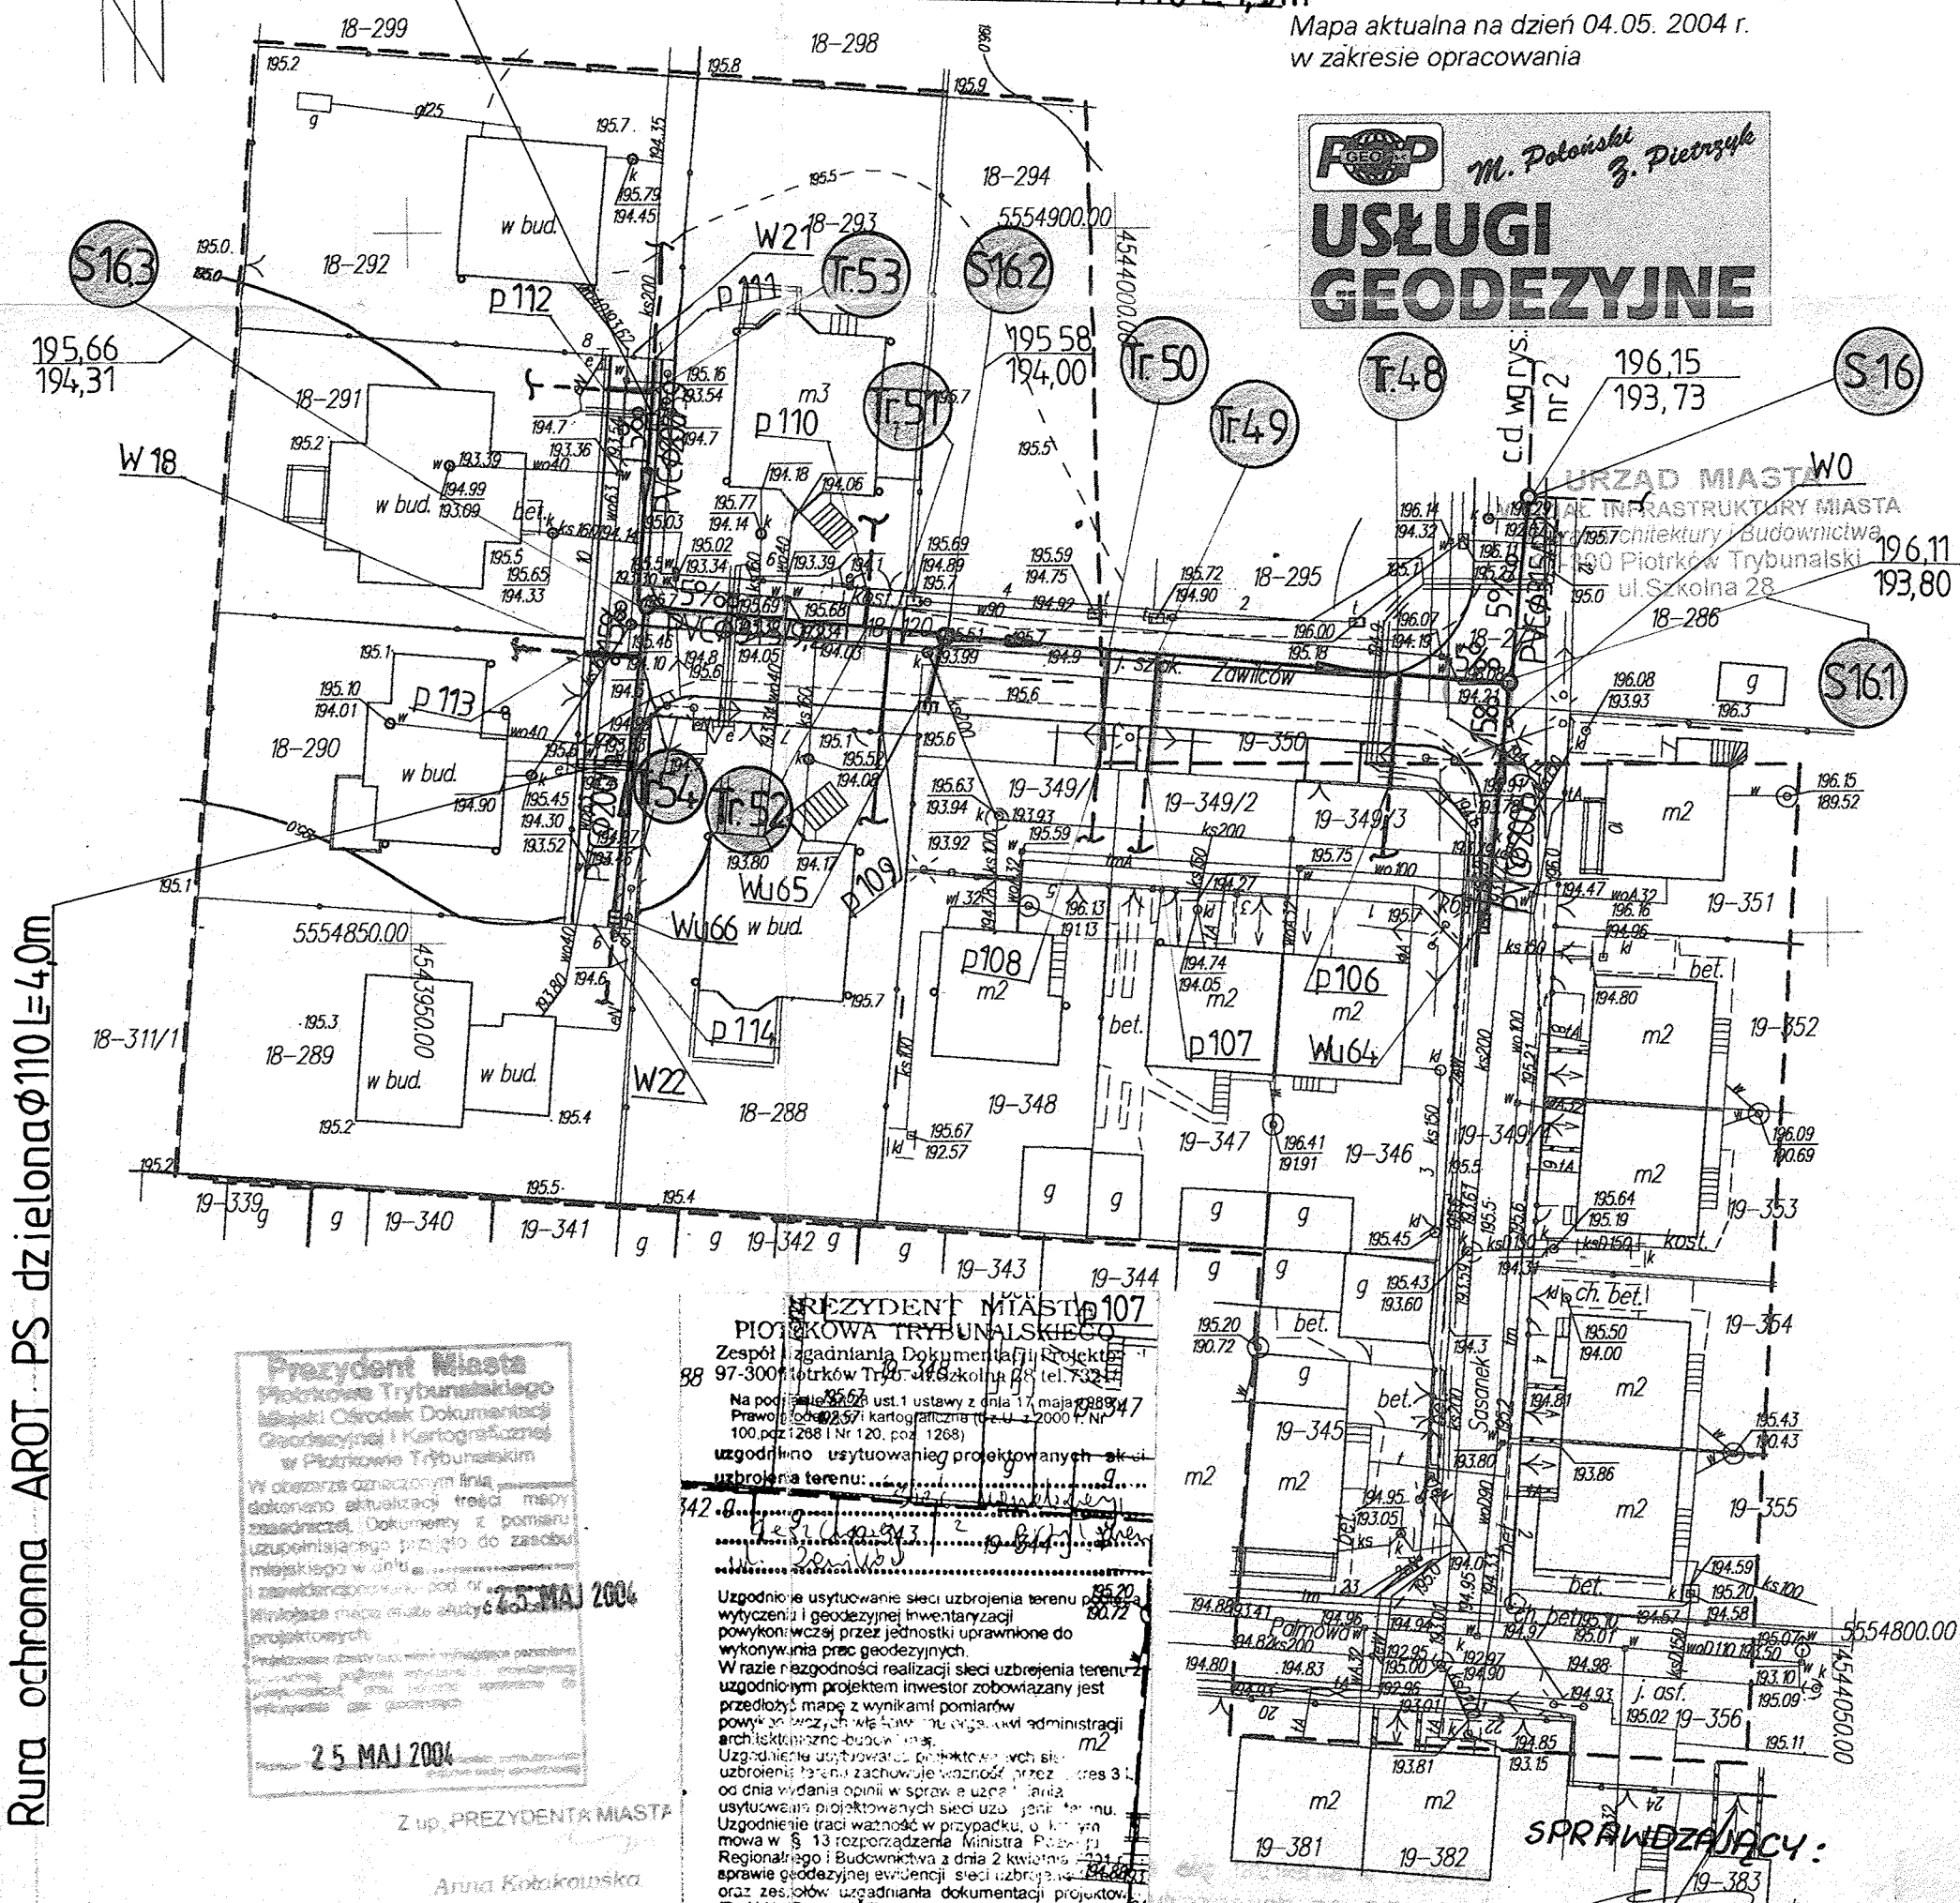

Rura ochronna AROT PS dzielona $\phi 110 L=40m$

Prezydent Miasta
Piotrkowa Trybunalskiego
Miejski Ośrodek Dokumentacji
Geodezyjnej i Kartograficznej
w Piotrkowie Trybunalskim
W obszarze oznaczonym linią
zaznaczoną i dokumentacji
uzupelnianego projektu do zasobu
miejscowego w dniu 25 MAJ 2004
i zaświadczając pod tym
kwalifikacją mapy może służyć do celów
projektowych.

PREZYDENT MIASTA
PIOTRKOWA TRYBUNALSKIEGO
Zespół Usług Dokumentacji Projektowej
89 97-3001 Piotrków Tryb. ul. Szkolna 28 (tel. 732 147)
Na podstawie 257 ust. 1 ustawy z dnia 17 maja 1984 r.
Prawo geodezyjne z 1984 r. (Dz.U. z 2000 r. Nr
100, poz. 1268 i Nr 120, poz. 1268)
uzgodniono usytuowanie projektowanych sieci
uzbrojenia terenu: ...
mgr inż. Leszek Walowski
Uzgodnienie usytuowania sieci uzbrojenia terenu
wyczerpani i geodezyjnej inwentaryzacji
powyższej przez jednostki uprawnione do
wykonywania prac geodezyjnych.
W razie niezgodności realizacji sieci uzbrojenia terenu
uzgodnionym projektem inwestor zobowiązany jest
przedłożyć mapę z wynikami pomiarów
powyższych, które będą w formie aktu administracji
architektoniczno-budowlanej.
Uzgodnienie usytuowania projektowanych sieci
uzbrojenia terenu zachowuje ważność przez okres 3
od dnia wydania opinii w sprawie uzgodnienia
usytuowania projektowanych sieci uzbrojenia terenu.
Uzgodnienie traci ważność w przypadku, o którym
mowa w § 13 rozporządzenia Ministra Pracy i
Regionalnego i Budownictwa z dnia 2 kwietnia 2004 r.
sprawie geodezyjnej ewidencji sieci uzbrojenia terenu
oraz zesłobów uzgadniania dokumentacji projektowej
(Dz.U. Nr 38, poz. 455).

Z up. PREZYDENTA MIASTA
Anna Kozłowska
Za zgodność
z oryginałem
mgr inż. inżynier środowiska
JOLANTA JANUZYNA BRATKIEWICZ
Upr.proj. Nr ewid. GP.IV-7342/59/93
mgr inż. inżynier środowiska
Małgorzata Kamińska
ul. Mechaniczna 6, tel. 649 54 25
NIP 771-167-10-92

Inwestor: GMINA MIASTO
PIOTRKÓW TRYB.
Opracowanie: PB. kanalizacji deszczowej
dla osiedla „JEZIORNA I” w
Piotrkowie Tryb. - etap I
Tytuł rys.:
Projekt zagospodarowania terenu
Skala:
1:500
Nr rys.:
2a