


MAPA SYTUACYJNO-WYSOKOŚCIOWA
z geodezyjną inwentaryzacją urządzeń podziemnych

Skala 1:500
Miejscowość: Warszawa, ul. Armii Krajowej 47/2

Projektant: GEODETA UPRAWNIENY
Data: 14.05.2014

Opis: Mapa sytuacyjno-wysokościowa z geodezyjną inwentaryzacją urządzeń podziemnych. Zawiera plany i przekroje kanałów, studni i innych urządzeń. Skala 1:500.

GEODETA UPRAWNIENY
mgr inż. Jacek Wójcik
ul. Armii Krajowej 47/2
00-611 Warszawa
tel. 22 638 11 11
www.geodeta.pl

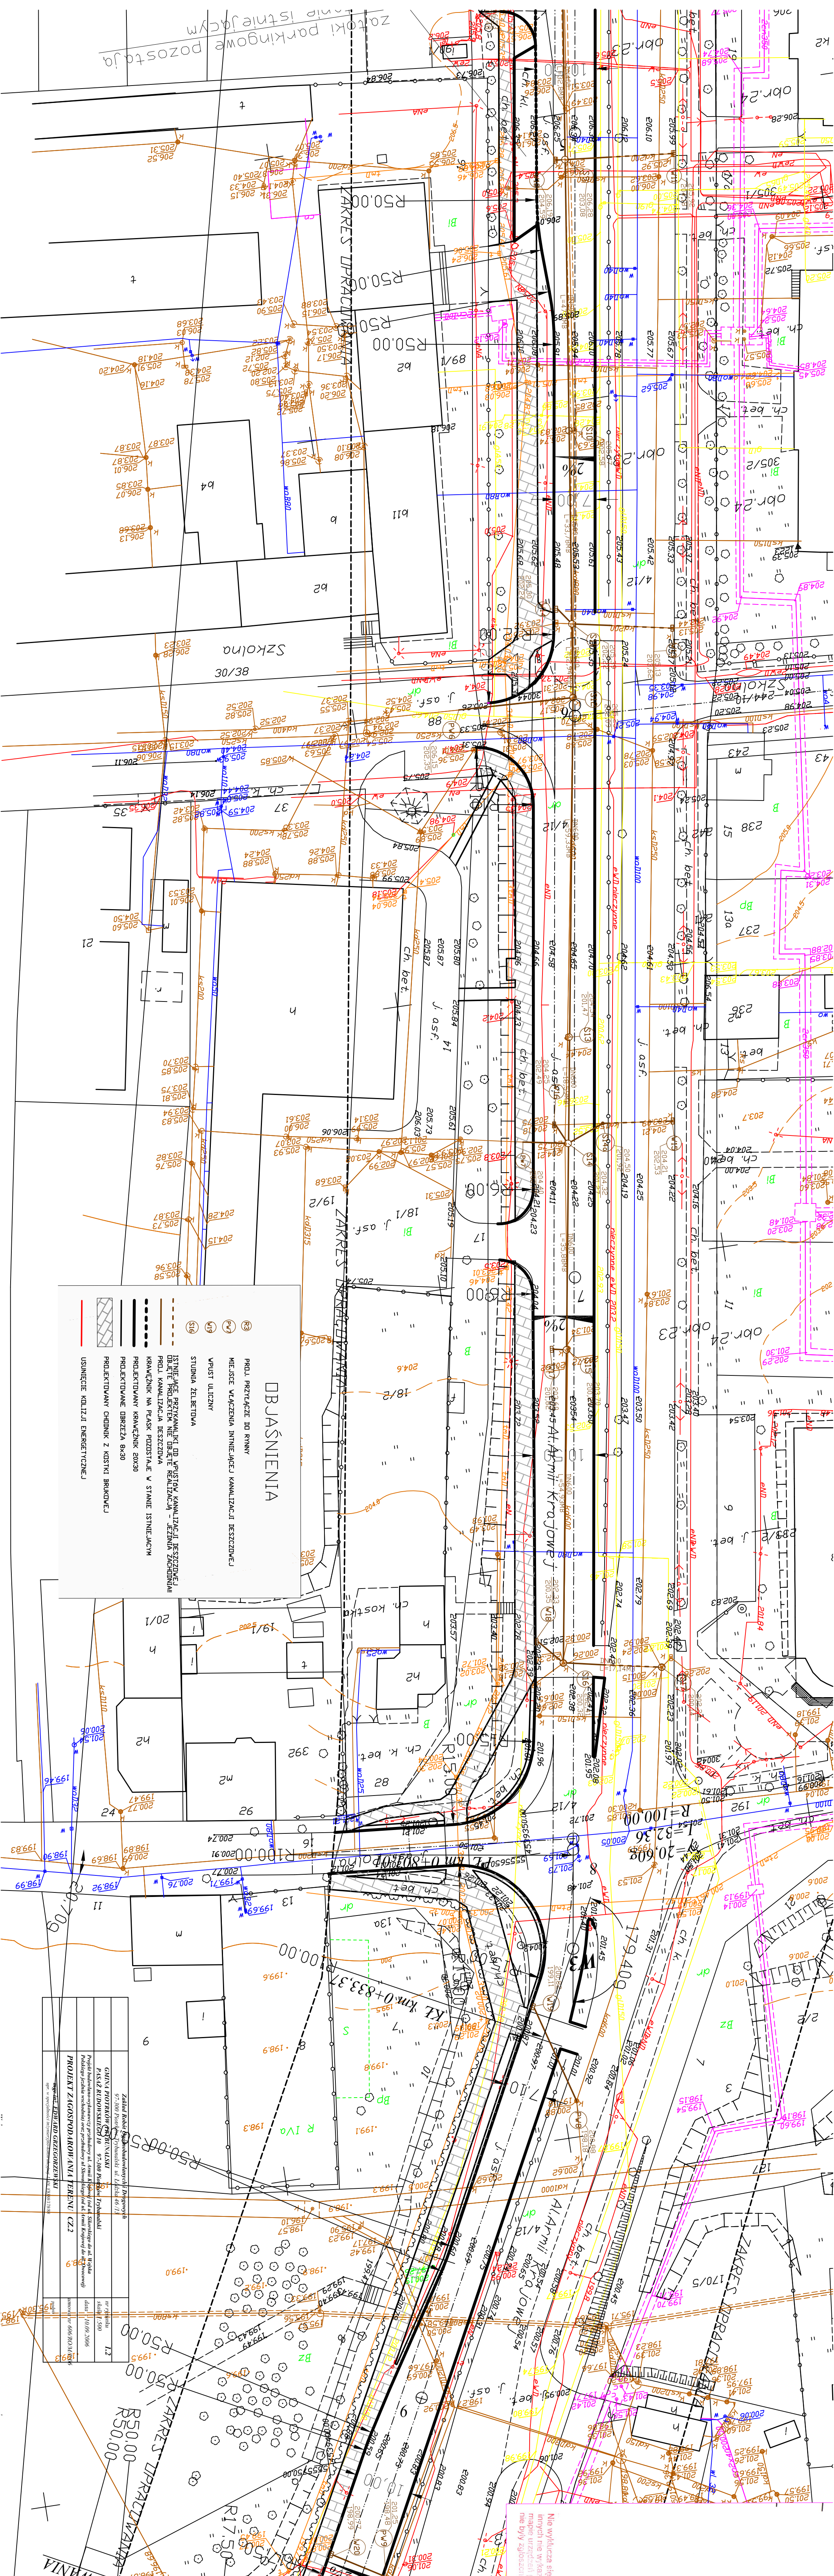

OBJAŚNIENIA

- PROJ. PRZEKĄTY DO RYNNY
- MIĘKIE WĄZCZENIA NIEMIEJĄCY KANALIZACJI BEZCZĘDNEJ
- WPRST ULICZNY
- STUDNIA ŻELBETOWA
- ISTNIEJĄCE PRZYKRYTE OD WYPUSTÓW KANALIZACJI BEZCZĘDNEJ
- BEZKĄWAZKI NIEMIEJĄCY WYKŁADZANE - ŻEGLA ZACHODNIA
- KRAWAZKI NA PŁASKI PODSTAJĄCE W STANIE ISTNIEJĄCYM
- PROJEKTOWANE OBRĘBEZA 8x30
- PROJEKTOWANY CHODNIK Z KOSZKI BRUKOWEJ
- USWIECIE KULTYJ ENERGETYCZNY

Zadanie: Mapa sytuacyjno-wysokościowa z geodezyjną inwentaryzacją urządzeń podziemnych	Wzrost: 1,72
Projektant: GEODETA UPRAWNIENY	Wzrost: 1,72
Opis: Mapa sytuacyjno-wysokościowa z geodezyjną inwentaryzacją urządzeń podziemnych	Wzrost: 1,72
Skala: 1:500	Wzrost: 1,72
Data: 14.05.2014	Wzrost: 1,72
Projekt: PROJEKT ZAGOSPODAROWANIA TERENU CZ2	Wzrost: 1,72
Wzrost: 1,72	Wzrost: 1,72