

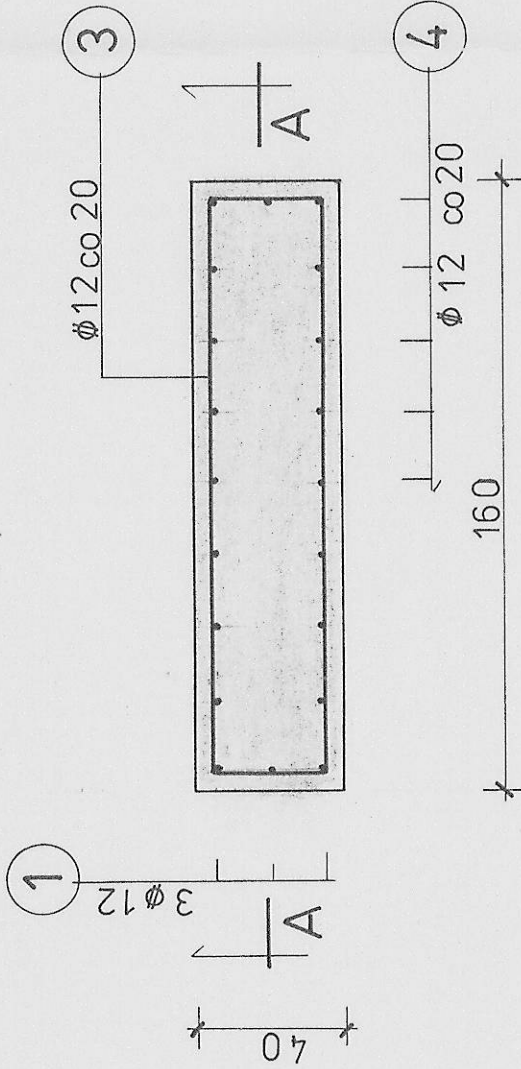
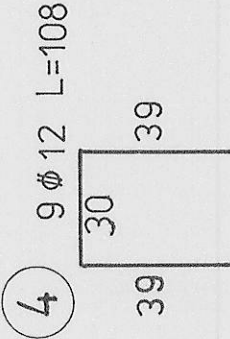
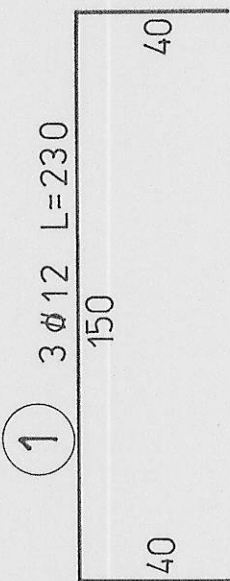


Rzut

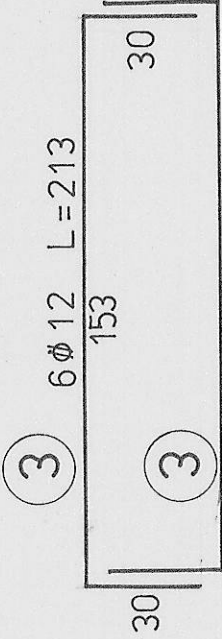

A-A

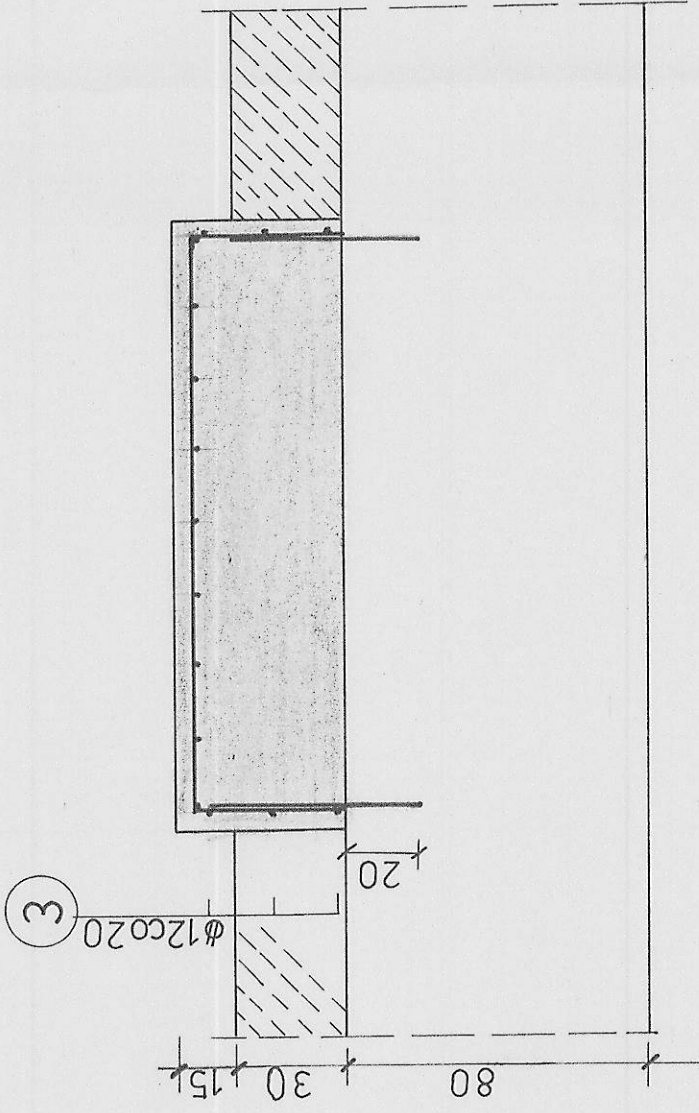

Wykaz stali zbrojeniowej

Nr	Średnica O	Ilość	Długość całkow. m	
			Długość cm	A-II o12
1	12	3	230	6,90
2	12	24	50	12,00
3	12	6	213	12,78
4	12	9	108	9,72
5				
6				
7				
Długość razem			m.	41,40
Masa jedn.			kg/m	0,888
Masa razem			kg.	36,76
			Razem	kg. 37

BETON: B20
STAL: A -II, 18G2

Uwaga:

- 1.Rysunek należy rozpatrywać łącznie łącznie z projektem architektury
- 2.Rzdną wierzchu fundamentu należy sprawdzić z projektem technologicznym przed wykonaniem fundamentu.
- 3.Zakotwienie prętów nr 2 należy wypełnić Ceresitem CX15.

URZĄD MIASTA
97-300 Piotrków Trybunalski
ul. Szkolna 28

Nr 79/P

"SETO" - C.D.&C.Office s.c.w Łodzi				
Inwestycja:	Modernizacja Oczyszczalni Ścieków w Piotrkowie Tryb.		Nr Umowy Lz - 40/96-2	
	Temat opracowania:		Stadium opracow. Projekt podst.	
Branża	IV. KONSTRUKCJE BUDOWLANE		Ob..4 Skala 1:20	
	Tytuł rysunku.		Nr rys. 3	
Kreslit	Karolina Wartowska		Data 12.98	
	mgr inż. Przemysław Wartowski		12.98	
Opracował:	mgr inż. Maria Wartowska		konstr.-bud.71/86MW	
	mgr inż. Przemysław Kowalski		konstr.-bud.15/70	
Sprawdził:			12.98	
			12.98	