


SKALA 1 : 500

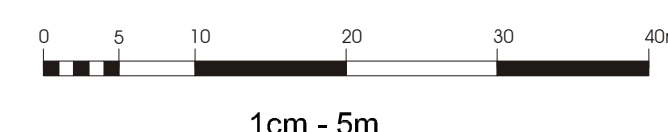

WRYŚOWANY IDEOGRAM PROJEKTOWANEGO UZBROJENIA TERENU MA CHARAKTER INFORMACYJNY I NIE PRZESADZA LOKALIZACJI I KIERUNKU
POŚCIEGÓWNYCH SIŁ



Dyrektor Pracowni	mgr inż. arch. Paweł Czajka	
Główny Projektant	mgr inż. arch. Urszula Pittner członek Okręgowej Izby Urbanistów nr WA-349	
Zespół Projektowy	mgr Piotr Olejnik	