




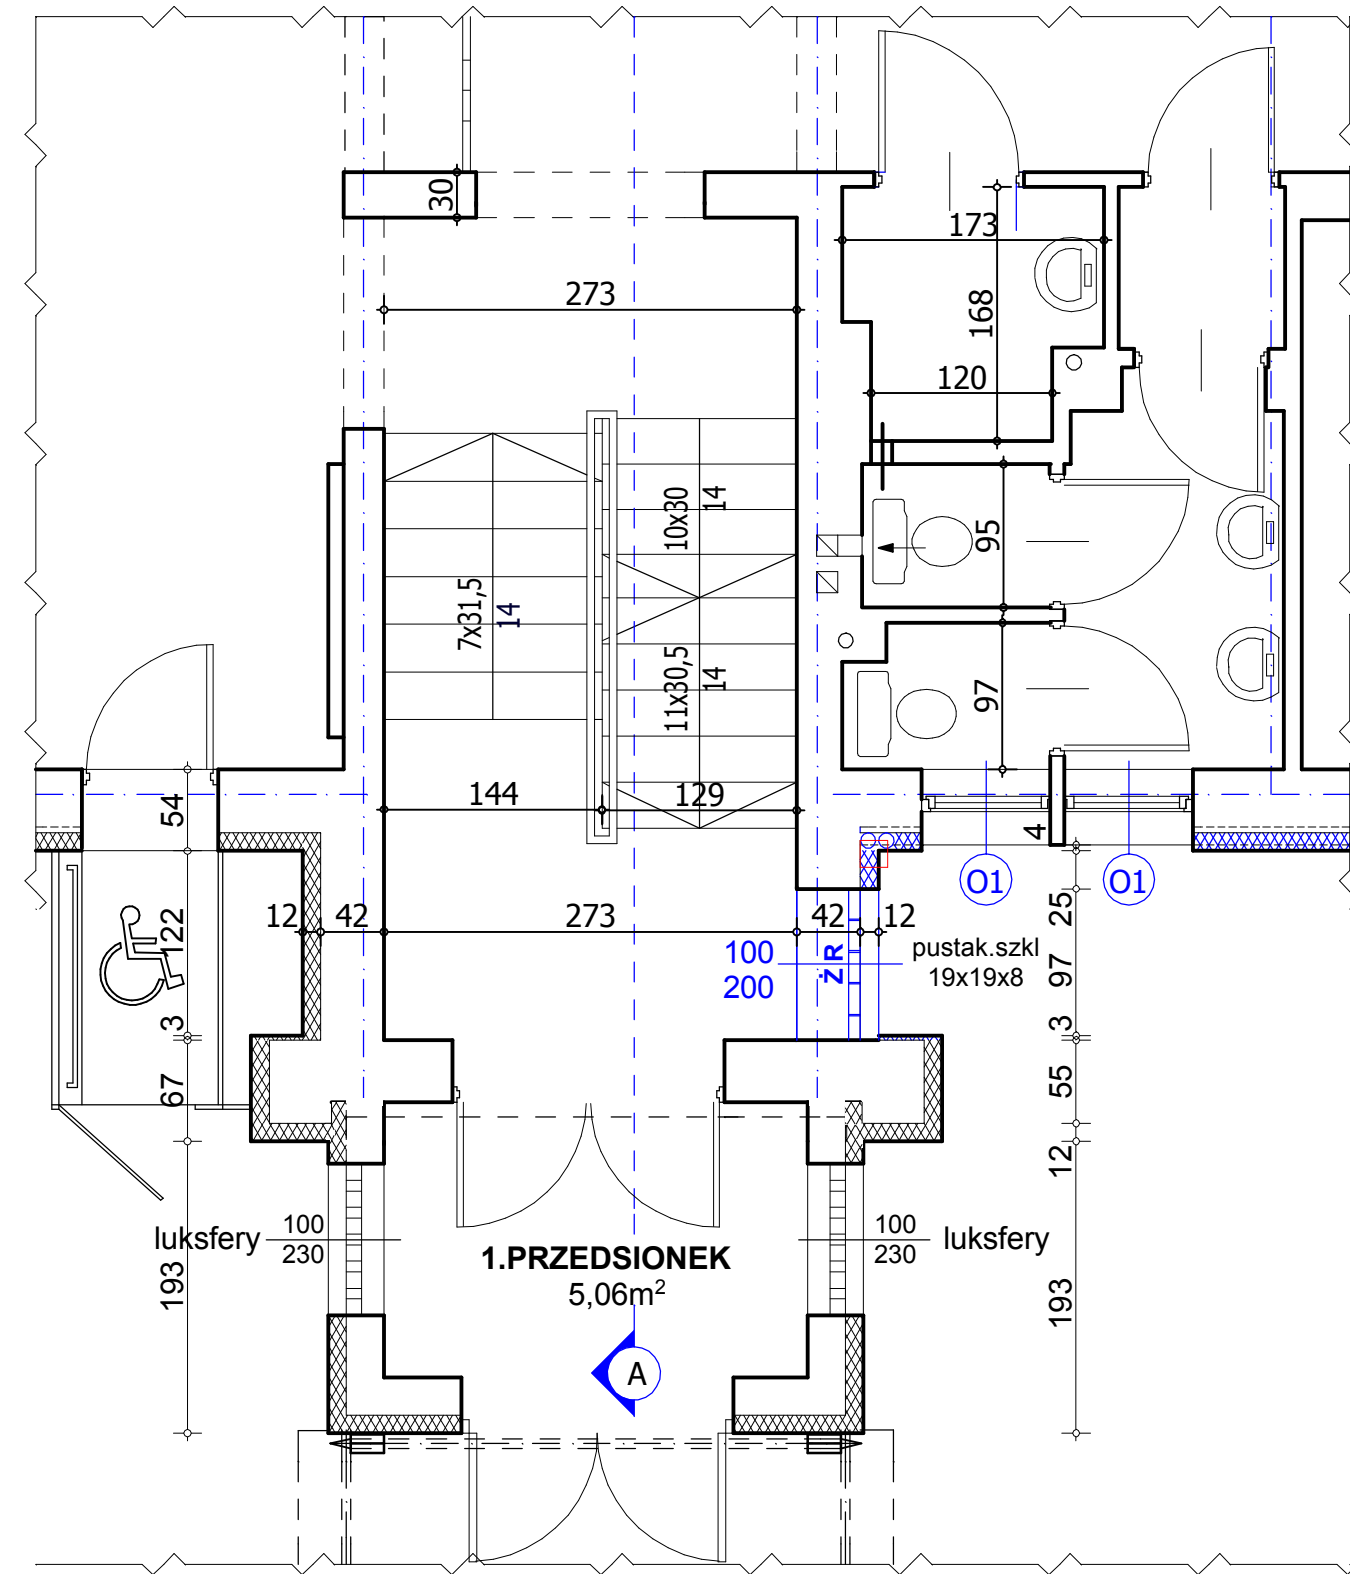


RZUT PARTERU -fragm.

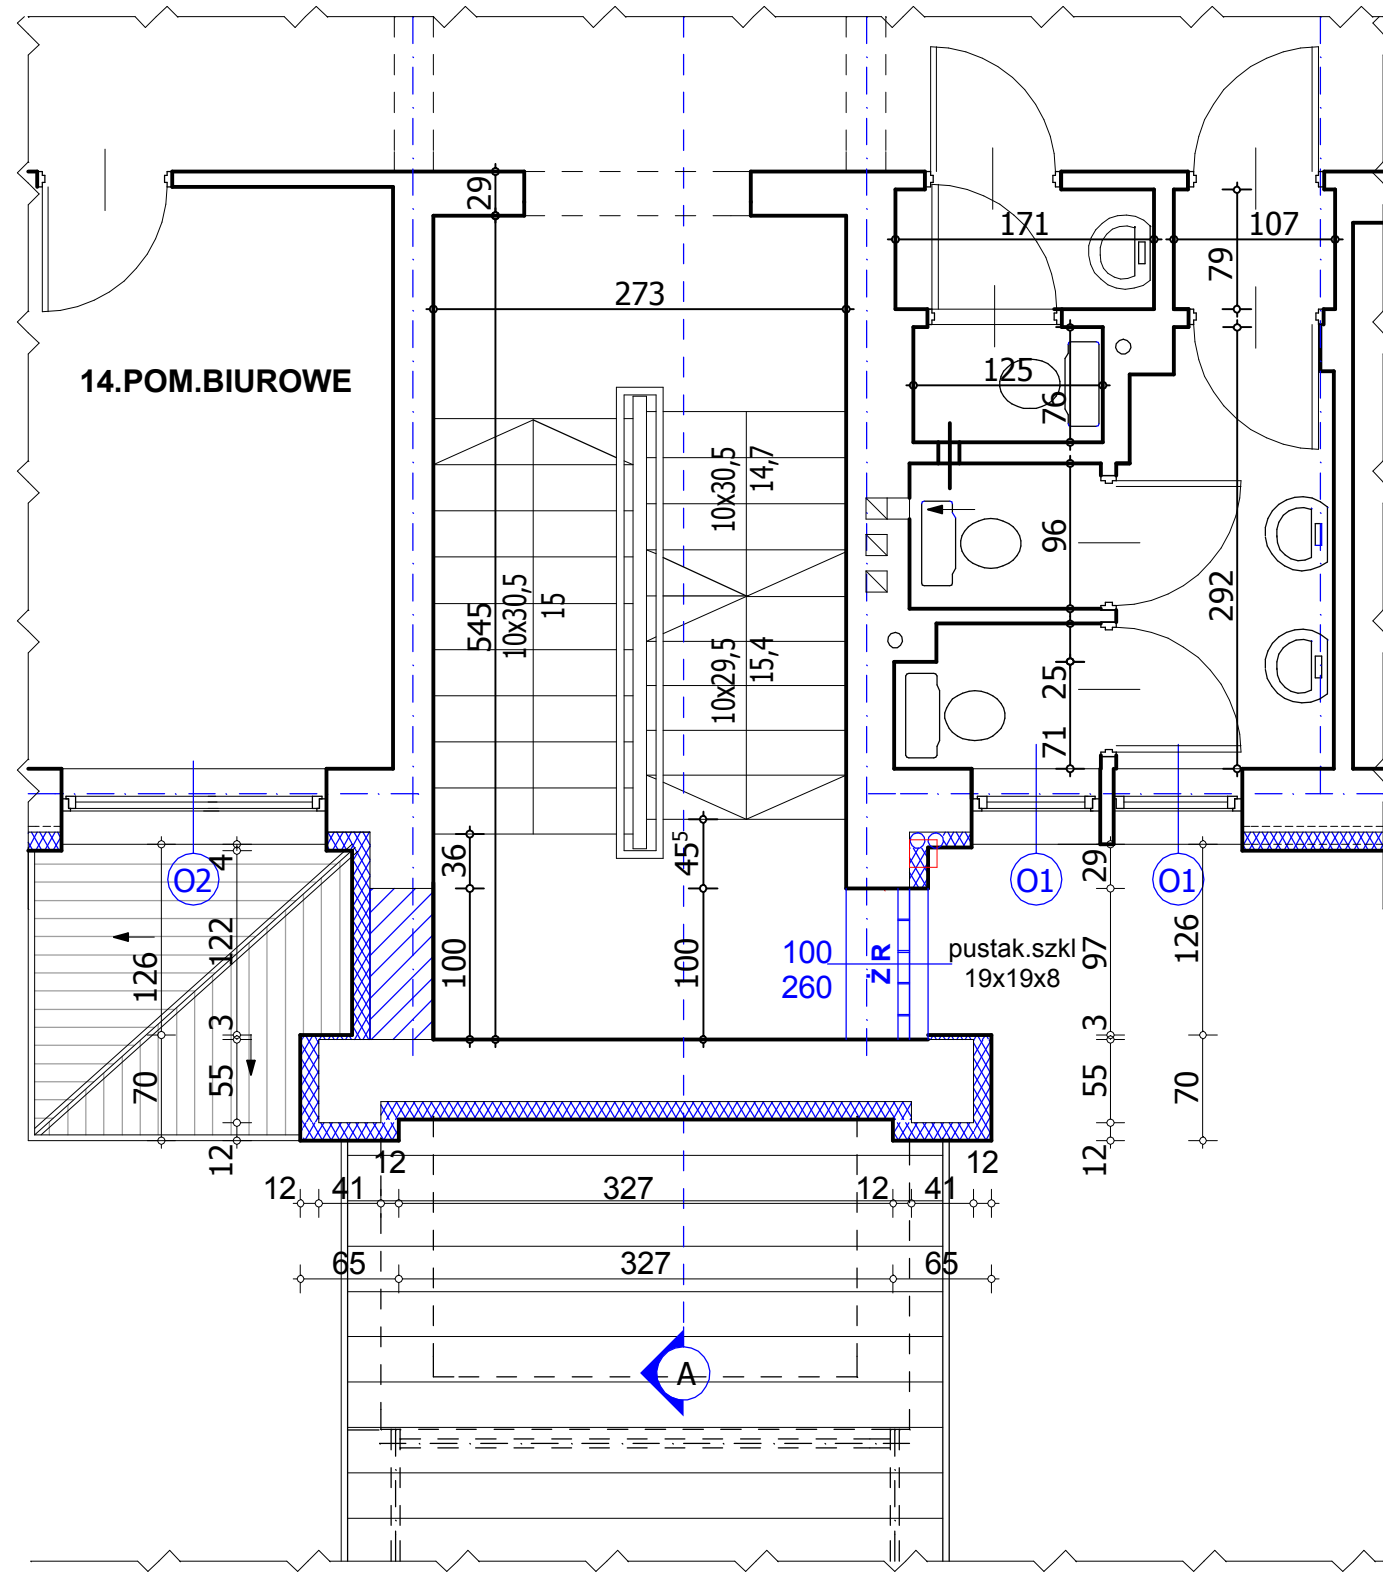


RZUT I PIĘTRA -fragm.

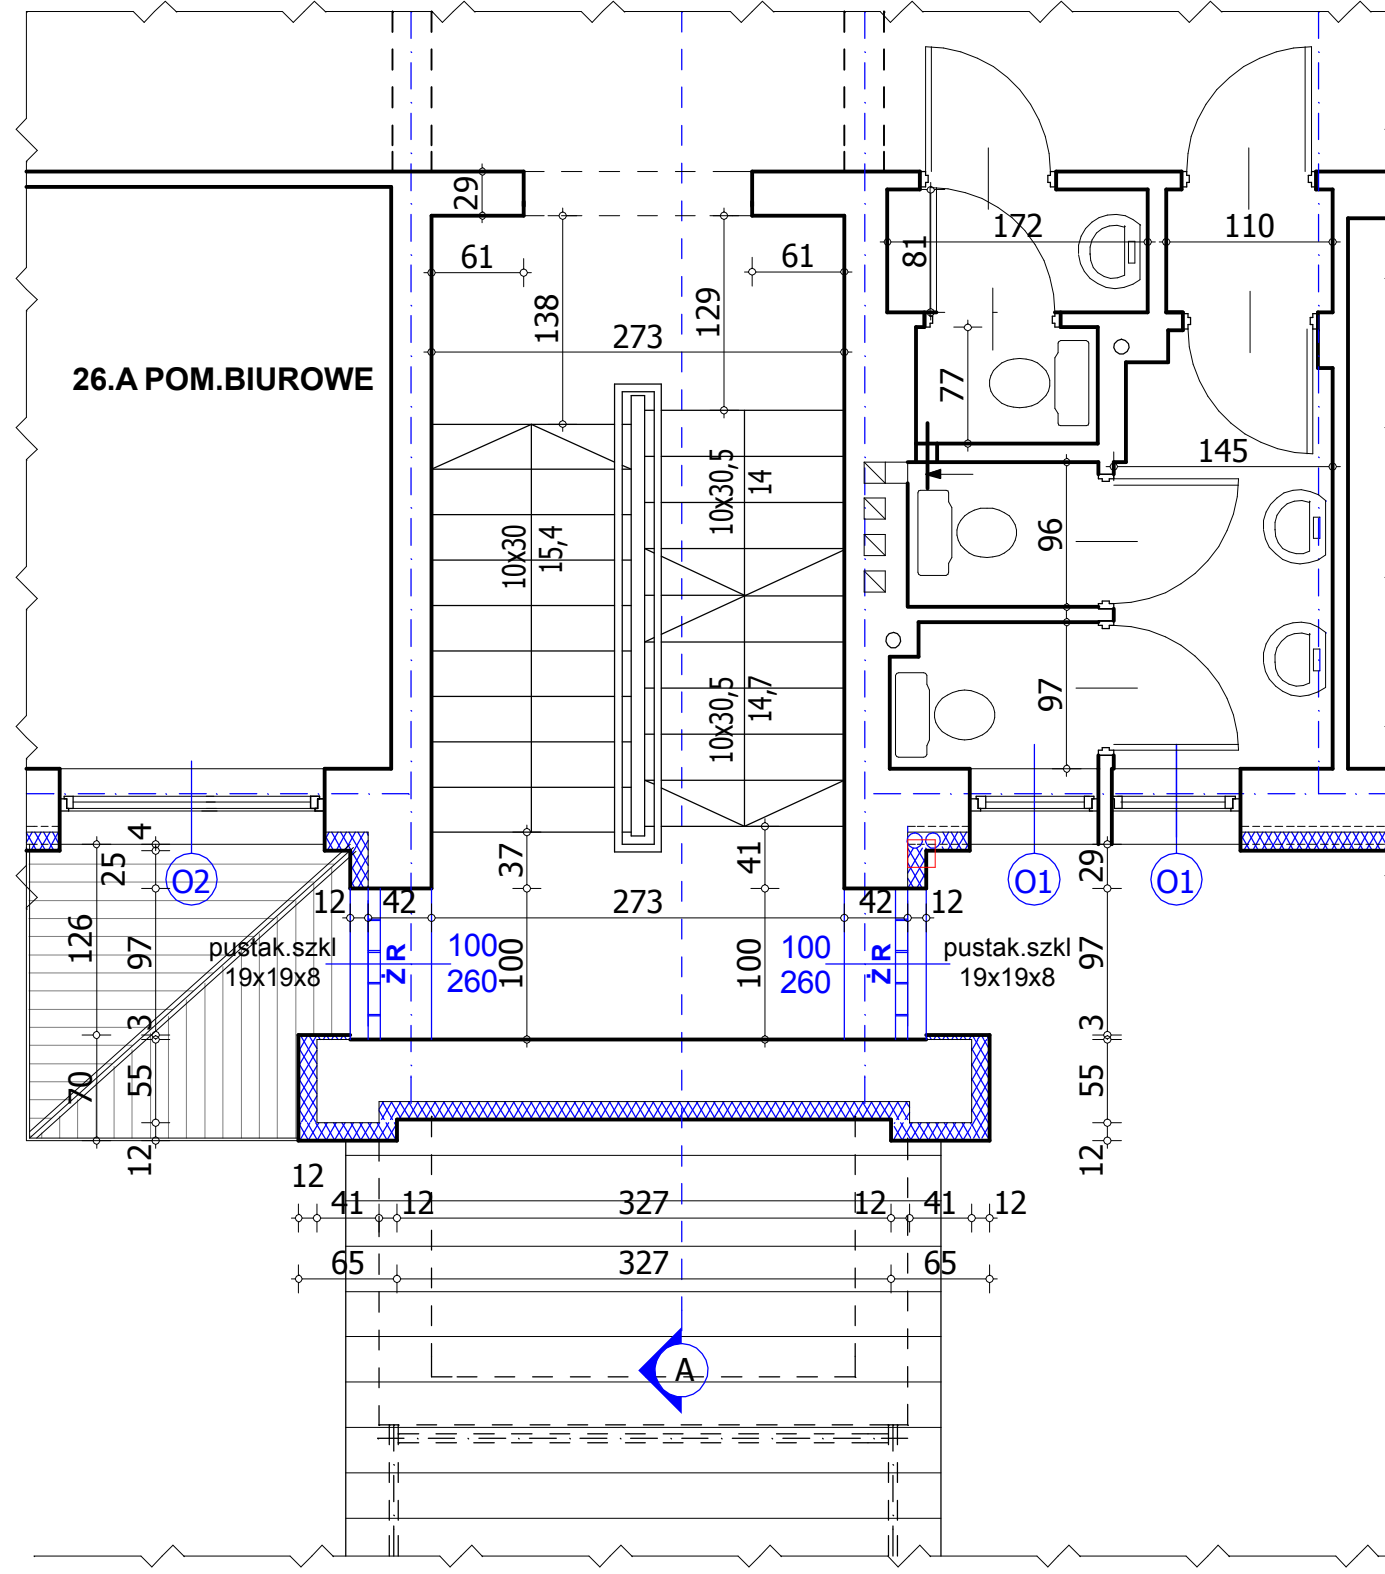


RZUT II PIĘTRA -fragm.

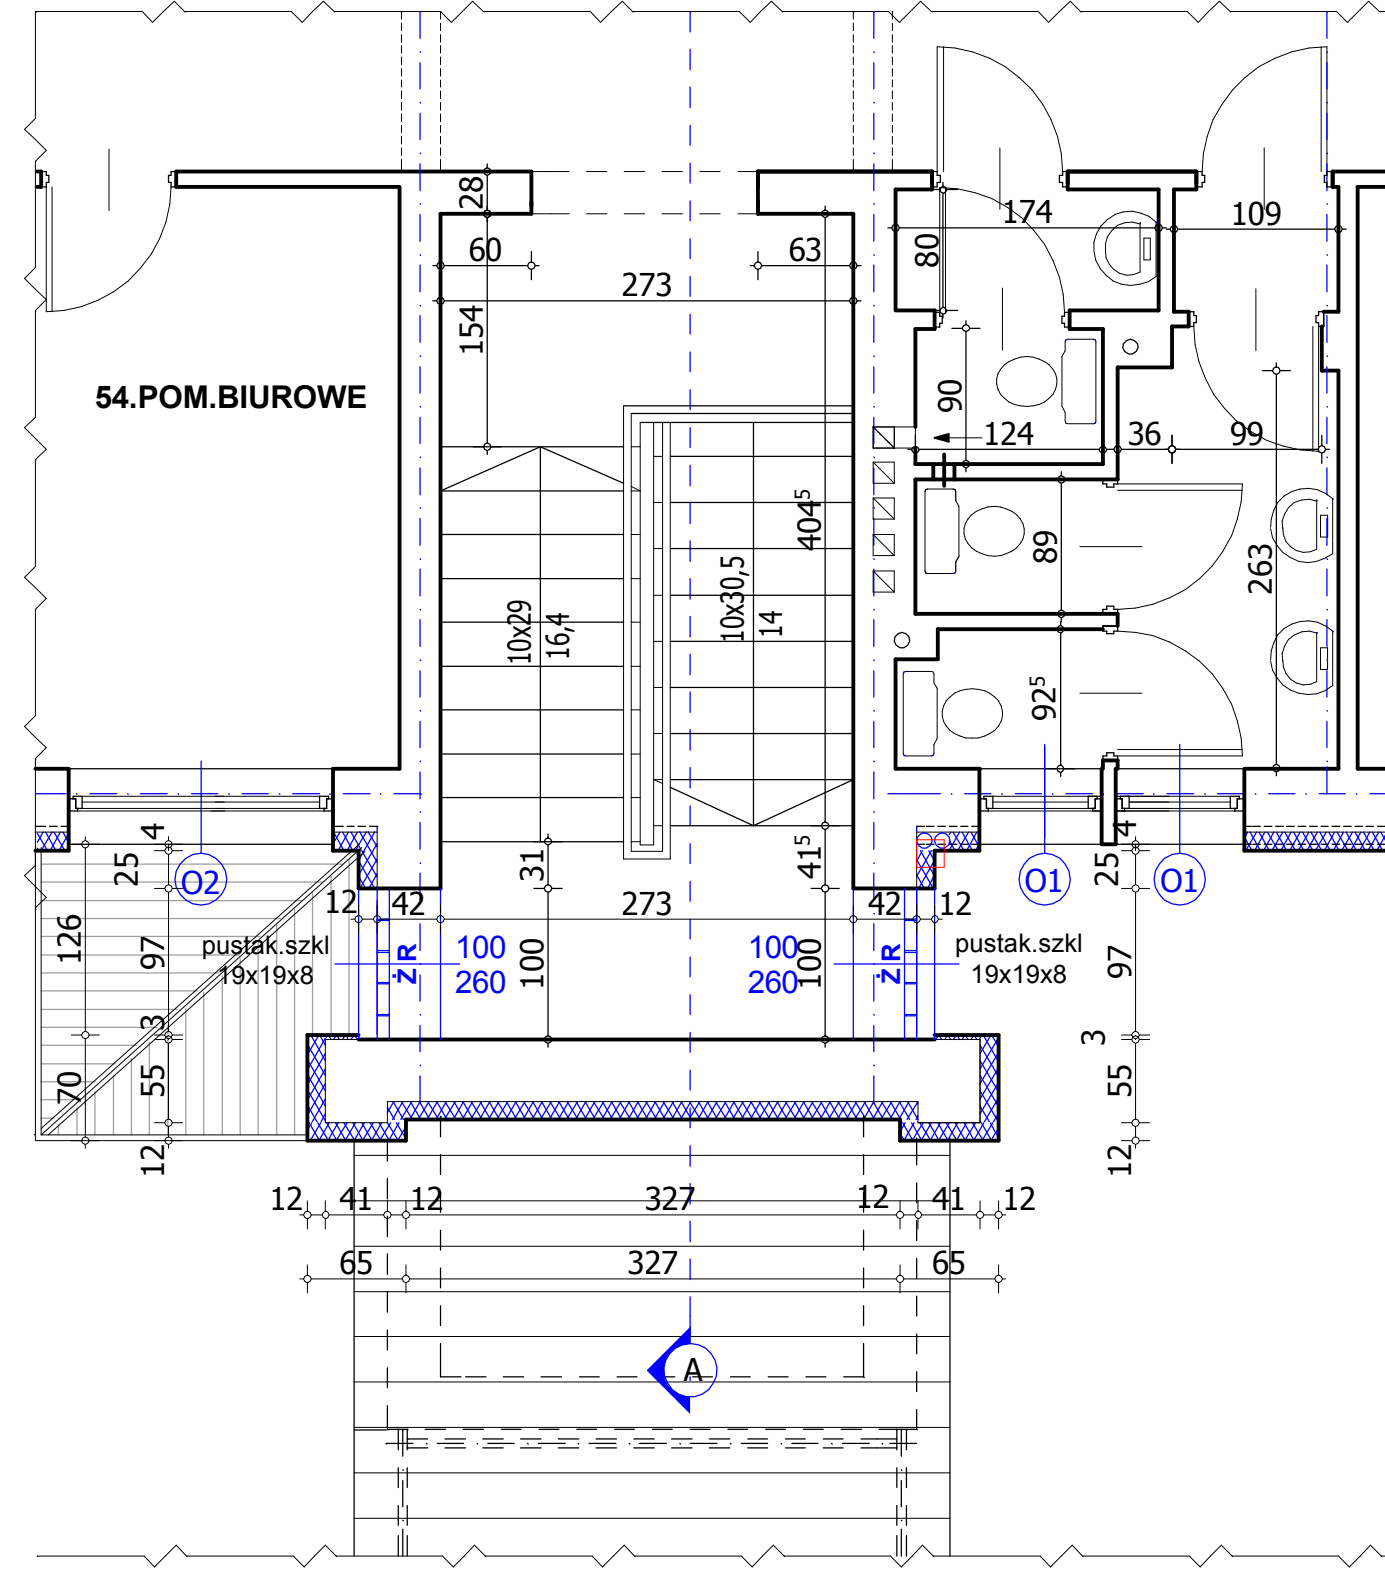

RZUT III PIĘTRA -fragm.

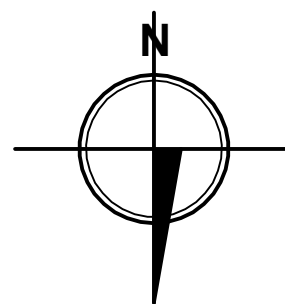

LEGENDA :

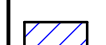-  ISTNIEJĄCE OCIEPLENIE BUDYNKU
-  PROJEKTOWANE OCIEPLENIE BUDYNKU
-  SCIANY PROJEKTOWANE
-  **Z R** - ŻEBRO ROZDZIELCZE 42 x 34-37

UWAGA :

WYMIARY ŚCIAN ISTNIEJĄCYCH
PODANO Z TYNKAMI.

WSZYSTKIE WYMIARY NALEŻY
SPRAWDZIĆ W NATURZE.

W RAZIE ODSTĘPSTW POWIADOMIĆ
PROJEKTANTA.



ARCHITEKT
RAFAŁ KUZA

97-300 Piotrków Trybunalski
ul. Dmowskiego 30A
tel/fax : 044 649 74 29
E-mail: baku@baku.pl

INWESTYCJA

TERMOMODERNIZACJA BUDYNKU URZĘDU MIASTA
97-300 PIOTRKÓW TRYBUNALSKI, UL. SZKOLNA 28
DZ.NR EWID.89/1, 89/2, 89/3, 89/4

TREŚĆ RYSUNKU

RZUT PARTERU, I, II, III PIĘTRA -fragm.

BRANŻA

ARCHITEKTURA

PROJEKTANT

mgr inż. arch. Rafał Kuza

ASYSTENT PROJEKTANTA

mgr inż. arch. Agata Kopańska

DATA

10.2008

SKALA

1 : 50

NR STRONY

.