


**MAPA SYTUACYJNO - WYSOKOŚCIOWA**  
**z geodezyjną inwentaryzacją urządzeń podziemnych**  
**SKALA 1 : 500**

województwo: łódzkie  
 obszar: 21, 22  
**miasto: PIOTRKÓW TRYBUNALSKI**  
 ulica: Słowackiego

Opis: Mapa służy do celów projektowych.  
 Nazwa: układ współrzędnych '1965'  
 Pozycja odniesienia: Kronszmidt  
 Wykominano na podstawie mapy syt. - wys. s. 132.222.234.1(298), 132.222.233.4(319), 132.222.234.3(320), 132.222.234.4(321), 132.224.032.1(342)  
 oraz pomiaru uzupełniającego wykonanego przez POP-GEO s.c. w Piotrkowie Tz. Pietrzyk  
 Granice wyznaczone według ewidencji granic  
 Urządzenia projektowane sprawdzono w ZUD.  
 Mapa aktualna na dzień 20.10.2008r. w zakresie opracowania.

**KOPIA MAPY SYTUACYJNO-WYSOKOŚCIOWEJ**  
 z geodezyjną inwentaryzacją urządzeń podziemnych  
 Skala 1 : 500  
 Mapa zaewidencjonowana w MODGIK w Piotrkowie Tryb.  
 pod nr 1560.222-117/2008 w dniu 20.12.2008r.

- LEGENDA :**
- **R1 - rura ochnioma dzielona AROT**
  - R2 - przewiert - rura stalowa fi 108,0/4,0mm
  - R3 - przewiert - rura stalowa fi 273,9/7,1mm
  - R4 - przewiert - rura stalowa fi 323,9/7,1mm
  - R5 - przewiert - rura stalowa fi 406,4/8,0mm
  - R6 - kan. deszczowa
  - R7 - kan. deszczowa
  - R8 - przewbudowa kan.san. metodą bezwykopową
  - R9 - przewbudowa kan.san. metodą wykopową
  - R10 - proj. przyłącza wodociągowe
  - R11 - proj. przyłącza
  - R12 - proj. kabla m
  - R13 - proj. kabla telefonicznego
  - R14 - proj. kabla wodociągowego
  - R15 - istn. kan. deszczowa i przyłącza wodociągowe do wyłączenia z eksploatacji

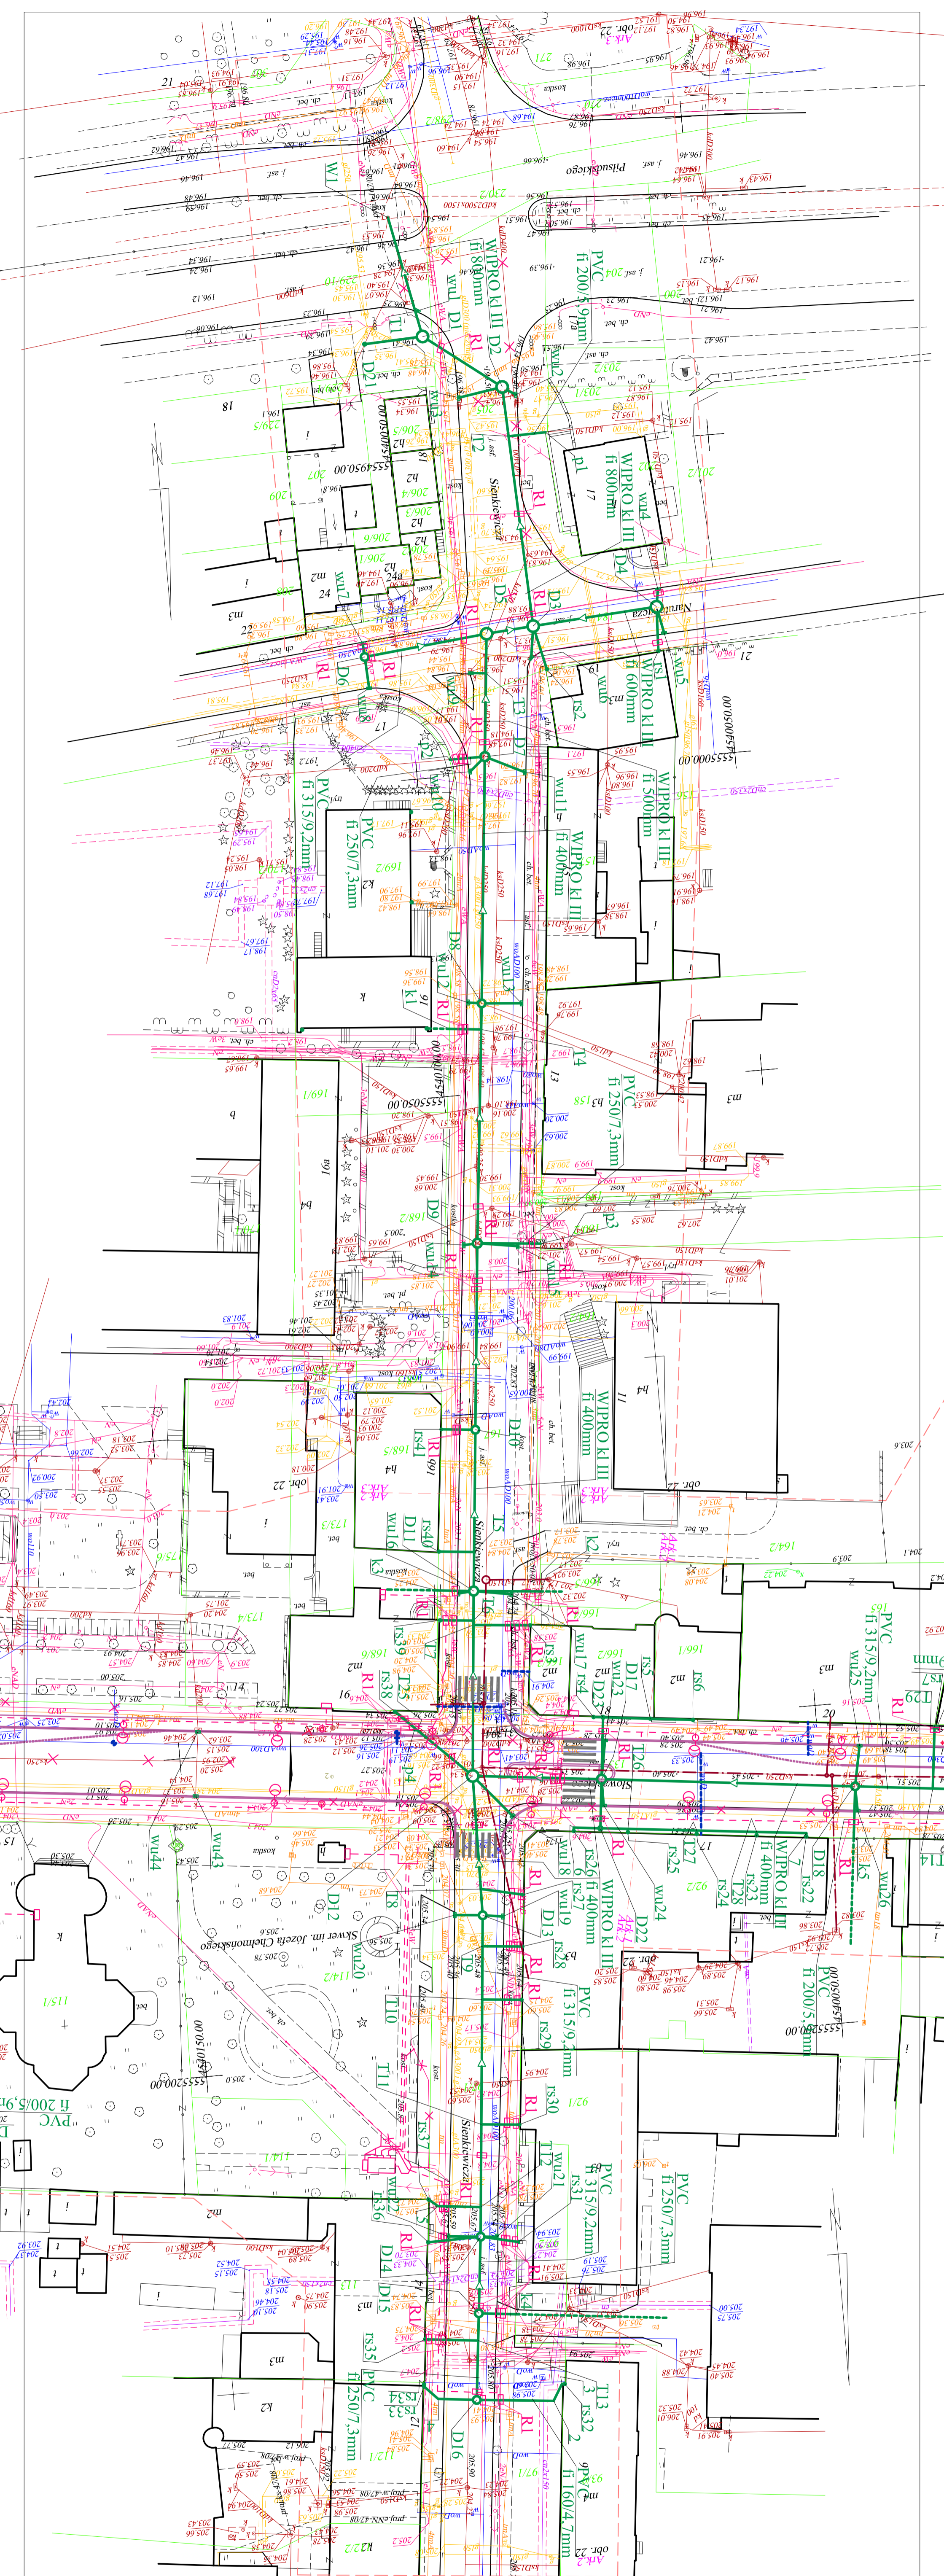

**Projekt zagospodarowania terenu**

Projektant:	mgr inż. Adamkiewicz	Nr. upr.:	43/59/93
Projektant wykonawczy:	mgr inż. Ewa Mieczysława	Nr. upr.:	58/73 LW
Projektant sprawdzający:	mgr inż. Ewa Mieczysława	Data:	03.2009r.
Tytuł projektu:	Projekt zagospodarowania terenu		
Skala:	1 : 500		
Nr. rys.:	1		

**Opis projektu:**  
 Nowa opracowana i istniejąca infrastruktura kanalizacyjna. Projekt BUDOWLANO - WYKONAWCZY. Przebudowa ulicy Słowackiego na odcinku od ul. POW do Placu Kosciuszki wraz z rozbudową sieci kanalizacyjnej deszczowej oraz podbudową kanału deszczowego w ul. Sienkiewicza na odcinku od ul. Słowackiego do Al. Piłsudskiego w Piotrkowie Tryb. Branża sanitarna: kanalizacja deszczowa wraz z przyłączami