

Inwestor:

Gmina Miasto Piotrków Trybunalski
Urząd Miasta Piotrkowa Trybunalskiego
97-300 Piotrków Tryb.
Pasaż Rudowskiego 10

URZĄD MIASTA
WYDZIAŁ INFRASTRUKTURY MIASTA
REFERAT ARCHITEKTURY I BUDOWNICTWA
97-300 Piotrków Trybunalski
ul. Szkolna 28


URZĄD MIASTA
Referat Architektury i Budownictwa
97-300 Piotrków Trybunalski
ul. Szkolna 28

Projekt Budowlany zamienny na budowę ulic osiedlowych w osiedlu Jeziorna I w Piotrkowie Trybunalskim

w tym:

ulica Świeża	na działce nr ewid.	18-270
ulica Sasanek	na działce nr ewid.	18-271 -
ulica Rusalki	na działce nrewid.	18-251 i 18-167
ulica Chabrowa	na działce nr ewid.	18-234
ulica Liliowa		18-207
ulica Krokusów		18-119
fragment ulicy Tymiankowej		18-138 -
ulica Zawilców		18-120 i 19-350

Projektant:

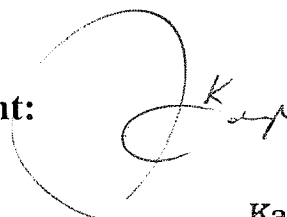

648 2120
Kazimierz Adamczyk
mgr inż. budownictwa drogowego
97-300 Piotrków Tryb. ul. Modrzewskiego 15/1
Uprawnienia budowlane
bez ograniczeń
w specjalności konstrukcyjno-inżynierskiej
do projektowania
dróg, obiektów mostowych, przepustów
z §4 ust.2, §7 i §13 ust.1 pkt.5 lit.b
(Dz.U. nr 8/75 poz.46)
Nr ewid. GT.1-10220/48/77
w Urzędzie Wojewódzkim w Piotrkowie Tryb.

czerwiec 2004r.

OPIS TECHNICZNY

do projektu budowlanego na budowę ulic osiedlowych w osiedlu Jeziorna I w Piotrkowie Tryb., w tym: ulicy Świeżej, Sasanek, Rusalki, Chabrowej, Liliowej, Krokusów i fragmentu Tymiankowej.

1. Podstawa opracowania

- 1.1. Umowa o dzieło
- 1.2. Decyzja o warunkach zabudowy i zagospodarowania terenu z dnia 26.05.2003r. o znaku IMA.III-73310/155/2003 wydana Inwestorowi przez Prezydenta Miasta Piotrkowa Trybunalskiego.
- 1.3. Mapa geodezyjna do celów projektowych w skali 1 : 500.
- 1.4. Dokumentacja geotechniczna określająca warunki gruntowo-wodne pod projektowane drogi osiedlowe w osiedlu Jeziorna I.
- 1.5. Oględziny i pomiary uzupełniające w terenie.
- 1.6. Ustawa z dnia 7 lipca 1994r.- Prawo budowlane (jednolity tekst ustawy w Dz. U. nr 207 z 2003r., poz. 2016 z późn. zmianami).
- 1.7. Ustawa z dnia 14 listopada 2003r. o zmianie ustawy o drogach publicznych (tekst ustawy w Dz. U. nr 200 z 24 listopada 2003r., poz. 1953).
- 1.8. Rozporządzenie Ministra Transportu i Gospodarki Morskiej z dnia 2 marca 1999r. w sprawie warunków technicznych jakim powinny odpowiadać drogi publiczne i ich usytuowanie (Dz. U. nr 43 z 1999r., poz.430).
- 1.9. Polskie normy i przepisy, w tym techniczno-budowlane związane z projektem oraz zasady wiedzy technicznej.

2. Stan istniejący

W stanie istniejącym projektowane ulice: Świeża, Sasanek, Liliowa, Chabrowa, Rusalki są drogami o nawierzchni ze szlaki paleniskowej; pozostałe: Krokusów i fragment Tymiankowej są drogami o nawierzchni gruntowej.

W pasach drogowych przedmiotowych ulic znajdują się wybudowane w ostatnich latach sieci uzbrojenia podziemnego, w tym:

w ulicy Świeżej:

po stronie północnej:

- sieć wodociągowa W₀ 160 (na całej długości);
- sieć kanalizacji telefonicznej (na całej długości);
- sieć kanalizacji sanitarnej K_s 200 (w rejonie skrzyżowania z ulicą Rusalki);

po stronie południowej:

- sieć kablowa 3eW na całej długości z włączeniem do stacji TRAFO na działce o nr ewid. 18-311/2;
- sieć kablowa 2eN na odcinku od ulicy Chabrowej do ulicy Rusalki z przejściami pod jezdnią w rejonie w/w ulic;
- linia napowietrzna oświetleniowa na całej długości przy granicy pasa drogowego ulicy;

w ulicy Sasanek:

po stronie wschodniej:

- napowietrzna linia oświetleniowa na całej długości ulicy przy granicy pasa drogowego;

- linia kablowa 2eW od początku opracowania do stacji TRAFO na działce o nr ewid. 18-279/2 z przejściami pod jezdnią ulicy Sasanek w rejonie przed skrzyżowaniem z ulicą Świeżą i Liliową;
 - linia kablowa eN od stacji TRAFO na działce 18-279/2 (w rejonie skrzyżowania z ulicą Liliową) do końca projektowanego odcinka ulicy Sasanek z ulicznymi przyłączami do zabudowań po przeciwnej stronie ulicy;
- po stronie zachodniej:
- kanalizacja sanitarna K_s 200 na całej długości przy krawędzi jezdni z przyłączami do nieruchomości;
 - kanalizacja kablowa telefoniczna na odcinku od początku do nieruchomości na działce o nr ewid. 18-137, które zbliżenie do jezdni na odcinku do ulicy Krokusów wymusza zaprojektowanie jezdni ulicy Sasanek o szerokości 5,00m;
 - sieci wodociągowej W_o 110 na całej długości projektowanej ulicy z licznymi przyłączami do sąsiedniej nieruchomości;
- w ulicy Rusalki:
- po stronie wschodniej:
- napowietrzna linia oświetleniowa na całej długości ulicy przy granicy pasa drogowego;
 - sieć wodociągowa W_o 160 na całej długości z przyłączami do nieruchomości po przeciwnej stronie ulicy;
 - sieć kanalizacji sanitarnej K_s 200 na całej długości z przyłączami do nieruchomości sąsiednich;
- po stronie zachodniej:
- kanalizacja telefoniczna kablowa na całej długości przyłączami do nieruchomości po przeciwnej stronie ulicy;
- w ulicy Liliowej:
- po stronie południowej:
- linia kablowa 3eW od stacji TRAFO na działce o nr ewid. 18-272 (przy ul. Sasanek) do stacji TRAFO na działce o nr ewid. 18-232/2 z przejściami pod ulicami Rusalki i Chabrową.
 - sieć kanalizacji sanitarnej K_s 200 od ulicy Chabrowej do ul. Rusalki z przyłączami do sąsiednich nieruchomości;
- po stronie północnej:
- sieć wodociągowa W_o 110 od ulicy Rusalki do końca odcinka z przyłączami do sąsiednich nieruchomości;
 - sieć kablowej kanalizacji telefonicznej od ulicy Chabrowej do końca projektowanego odcinka
 - napowietrzna linia oświetleniowa na całej długości odcinka projektowanej ulicy przy granicy pasa drogowego;
- w ulicy Chabrowej:
- sieć wodociągowa W_o 110 z przyłączami do nieruchomości po przeciwnej stronie ulicy;
- po stronie zachodniej:
- sieć kanalizacji sanitarnej K_s 200 usytuowana przy krawędzi jezdni;
- po stronie wschodniej:
- sieć kablowa kanalizacji telefonicznej;
 - napowietrzna linia oświetleniowa przy granicy pasa drogowego
- w ulicy Krokusów:
- po stronie północnej:
- linia kablowa eN przy granicy działki pasa drogowego;
- po stronie południowej:
- sieć kanalizacji sanitarnej K_s 200 w pobliżu krawędzi jezdni z przyłączami;

- sieć wodociągowa W_o 90, z przyłączami do nieruchomości po przeciwnej stronie ulicy;
- sieć kablowej kanalizacji telefonicznej;

w ulicy Tymiankowej:

po stronie południowej:

- napowietrzna linia oświetleniowa przy granicy działki pasa drogowego
- sieć kablowej kanalizacji telefonicznej
- sieć kanalizacji sanitarnej K_s 250 w rejonie lewej krawędzi jezdni;

po stronie północnej:

- sieć wodociągowa W_o 110 przy granicy działki pasa drogowego.

2. Stan projektowany

2.1. W planie sytuacyjnym zaprojektowano sieć ulic wyznaczoną osiami tych ulic przecinającymi się w punktach wierzchołkowych lub zakończonych punktami kierunkowymi. Wszystkie w/w punkty wierzchołkowe i kierunkowe oznaczono na planie sytuacyjnym. W załączonym opracowaniu geodezyjnym określono ich położenie we współrzędnych prostokątnych, obliczono analitycznie odległości pomiędzy punktami sąsiednimi oraz azymuty geodezyjne odcinków prostych pomiędzy w/w punktami.

Zgodnie z projektem, projektowane ulice zostały wyposażone w następujące urządzenia:

- a/- jezdnie o nawierzchni ulepszonej bitumicznej dla ruchu samochodowego spełniającego funkcję obsługi przyległego terenu,
- b/- chodniki o nawierzchni twardej z kostki betonowej dla ruchu pieszego,
- c/- zjazdy z jezdni ulic do sąsiednich nieruchomości o nawierzchni twardej z kostki betonowej
- d/- urządzenia odwadniające dla odwodnienia powierzchniowego ulic.

Jezdnie o szerokości 6,00m zastosowano w ulicach: na całej długości projektowanej ulicy Świeżej, na całej długości ulicy Rusałki, w ulicy Sasanek od ulicy Świeżej do końca projektowanego odcinka.

Jezdnie o szerokości 5,00m zastosowano na całej długości ulicy Chabrowej oraz w ulicy Sasanek na odcinku od ulicy Zawilców do ulicy Świeżej (ze względu na usytuowanie sieci kablowej, kanalizacji telefonicznej i sieci kablowej 2eW, a także w ulicy Liliowej na odcinku od ulicy Sasanek do ulicy Rusałki.

Jezdnie o szerokości 4,50m zastosowano w ulicy Liliowej na odcinku od ulicy Rusałki do końca (za ulicą Chabrową), w ulicy Chabrowej oraz na fragmencie ulicy Tymiankowej.

Chodniki o szerokości 1,50m zastosowano w ciągu ulicznym Świeża – Rusałki gdzie są one oddzielone od jezdni pasami zieleni o szerokości 3,00m a także w ulicy Sasanek do ulicy Liliowej oraz na całej długości ulicy Liliowej.

Chodniki o szerokości 2,00m zastosowano w ciągach pozostałych projektowanych ulic.

Zjazdy do nieruchomości zaprojektowano jako indywidualne pojedyncze o szerokości 4,00m lub podwójne.

Jako urządzenia odwadniające do odwodnienia powierzchniowego ulic zastosowano studzienki ściekowe z rur betonowych 500 z wpustami żeliwnymi typu ulicznego

usytuowanymi w jezdniach ulic przy krawężnikach ulicznych lub poza jezdnią wg rozwiązania podanego w szczegółowym rozwiązaniu dołączonym do projektu.

- 2.2. W profilach podłużnych zaprojektowano niwelety ulic w spadkach co najmniej 0,3% zgodnie z naturalnym ukształtowaniem terenu, zapewniających sprawny spływ wód opadowych do odbiorników – studzienek ściekowych.

Projektowane niwelety ulic zapewniają płynną jazdę pojazdom samochodowym z prędkością ustaloną w przepisach Kodeksu drogowego na terenach zabudowanych.

- 2.3. W przekrojach normalnych i konstrukcyjnych zaprojektowano jezdnie:

- dwuspadowe o przekroju daszkowym ze spadkami po 2% w kierunku krawężników ulicznych w ulicach: Sasanek, Świeżej, Rusalki i Chabrowej;
- jednospadowe ze spadkami po 2% w ulicy Liliowej, Krokusów i Tymiankowej.

Zastosowane rozwiązania ułatwiają spływ wód opadowych z jezdni do ścieków przykrawężnikowych, zgodnie z przyjętymi spadkami niwelety.

Chodniki o spadkach poprzecznych 2% w kierunku jezdni, zjazdy bramowe przez chodniki również ze spadkami w kierunku jezdni, w tym na szerokości chodników ze spadkiem równym spadkowi chodnika.

Zgodnie z dyspozycją Zamawiającego nawierzchnie w ciągach ulicznych: ul. Świeża – ul. Rusalki oraz w ulicy Sasanek dostosowano do obciążeń ruchem kategorii KR2; nawierzchnię w pozostałych ulicach dostosowano do obciążeń ruchem KR1.

W obydwu w/w przypadkach zastosowano typowe konstrukcje katalogowe na podłożu G1 z warstwą odcinającą z piasku o grub. 15cm.

W związku z tym, że w danym przypadku podłoże gruntowe zaszeregowano do grupy nośności G2 sprawdzono czy przyjęta wg katalogu rzeczywista grubość wszystkich warstw nawierzchni i ulepszanego podłoża spełnia warunek mrozoodporności przy głębokości przemarzania 1,00m na danym terenie:

dla KR1: $0,40 \times h_2 = 0,40 \times 1,00 = 0,40\text{m}$ – grubość wymagana

grubość rzeczywista $4 + 4 + 20 + 15 = 43\text{cm} > 40\text{cm}$

dla KR2: $0,45 \times h_2 = 0,45 \times 1,00 = 0,45\text{m}$ – grubość wymagana

grubość rzeczywista $5 + 7 + 20 + 15 = 47\text{cm} > 45\text{cm}$.

Nawierzchnie jezdni należy obramować krawężnikiem betonowym ulicznym wibroprasowanym z betonu klasy B-30 o wymiarach 15 x 30 x 100cm ustawianym na ławie betonowej z oporem z betonu klasy B-15, wyniesionym +10cm ponad poziom nawierzchni w ścieku.

Krawężniki uliczne na przejściach dla pieszych należy obniżyć do poziomu + 2cm ponad poziom nawierzchni ulicy przy krawężniku. ✓

Krawężniki uliczne na zjazdach bramowych należy obniżyć do poziomu + 5cm ponad poziom nawierzchni ulicy przy krawężniku. ✓

Nawierzchnię chodników należy wykonać z kostki betonowej wibroprasowanej w kolorze betonu o grubości 6cm na podsypce cementowo-piaskowej 1 : 4 o grubości 3cm, na podbudowie o grubości 10cm z gruntu (piasku) stabilizowanego cementem w betoniarnie o $R_m = 1,50 \div 2,5\text{MPa}$.

Chodniki należy obramować obrzeżami betonowymi wibroprasowanymi 6 x 20 x 100cm w kolorze chodników, ustawianymi na podsypce cementowo-piaskowej 1 : 4 o grubości 5cm.

Nawierzchnie na zjazdach indywidualnych bramowych należy wykonać z kostki betonowej wibroprasowanej kolorowej o grubości 8cm na podsypce cementowo-piaskowej 1 : 4 o grubości 3cm, na podbudowie o grub. 10cm z chudego betonu 6,0 ÷ 9,0MPa, na podsypce z piasku o grubości 10cm. Nawierzchnie zjazdów należy obramować obrzeżami betonowymi 8 x 30 x 100cm zatopionymi do poziomu nawierzchni na zjeździe.

2.4. Odwodnienie

W projekcie zastosowano system odwodnienia powierzchniowego za pomocą odpowiednich spadków poprzecznych na jezdni, chodnikach i zjazdach, o czym była mowa wcześniej oraz odpowiednich spadków podłużnych niwelet poszczególnych ciągów ulicznych. Zgodnie z projektem, z powierzchni utwardzonych nawierzchni jezdni, chodników i zjazdów woda opadowa powinna spływać do ścieków przykrawężnikowych, skąd zostanie odebrana przez wpusty uliczne i odprowadzona przykanalikami do kanalizacji deszczowej. Projekt kanalizacji deszczowej stanowi opracowanie branżowe opracowane równolegle do projektu drogowego.

W projekcie branżowym kanalizacji deszczowej zawarte są rozstrzygnięcia techniczne odwodnienia nieruchomości przyległych do poszczególnych ulic.

Rozmieszczenie studzienek ściekowych zlokalizowano na planie sytuacyjno-wysokościowym ulic oraz w profilach podłużnych gdzie podano ich lokalizację wyrażoną w pikietażu przyjętym w projekcie oraz rzędne.

Zasadniczo wpusty uliczne umieszczono w jezdniach ulic bezpośrednio w ścieku przykrawężnikowym. Z uwagi jednak na usytuowanie podziemnej infrastruktury technicznej niektóre z wpustów ulicznych należy umieścić poza jezdnią wg schematu zamieszczonego na rysunku szczegółowym.

3.0. Kolizje projektowanych ulic z istniejącą infrastrukturą techniczną

W ulicy Sasanek na odcinku od ulicy Zawilców do ulicy Krokusów po zachodniej stronie ulicy ułożona została telefoniczna kanalizacja kablowa ze studzienkami kontrolnymi w zbliżeniu do projektowanej jezdni.

Również w ulicy Sasanek na odcinku od ulicy Zawilców do ulicy Świeżej po wschodniej stronie ulicy ułożony został kabel energetyczny eW w zbliżeniu do projektowanej jezdni.

W rejonie skrzyżowania z ulicą Świeżą ułożone zostały pętle kabli eW pod istniejącą i projektowaną jezdnią.

W celu usunięcia kolizji z kanalizacją kablową telefoniczną i kablem energetycznym eW – na odcinku od ulicy Zawilców do ulicy Świeżej zaprojektowano jezdnię ulicy Sasanek o szerokości 5,00m.

Natomiast przełożenia pętli kablowych w rejonie skrzyżowania z ulicą Świeżą należy zlecić Rejonowi Energetycznemu, który wadliwie ułożoną pętlę kablową odebrał i użytkuje. ✓

W sposób analogiczny jak wyżej wymaga załatwienia sprawa pętli kablowych w rejonie skrzyżowania ulicy Sasanek z ulicą Liliową przy stacji TRAFO na działce o nr ewid. 18-272/2. ✓

Na przejściach kabli energetycznych eW i eN oraz kabli telekomunikacyjnych pod projektowanymi jezdniami ulic należy wykonać zabezpieczenia tych kabli rurami osłonowymi dwudzielnymi AROT A 160PS o długościach określonych na planie.

Armatura istniejących urządzeń podziemnych, w tym studni rewizyjnych K_s, zasuw wodociągowych, studni rewizyjnych telekomunikacyjnych – będzie wymagała regulacji w dostosowaniu do projektowanej niwelety.

Przed rozpoczęciem robót drogowych należy wykonać projektowaną sieć kanalizacji deszczowej a także brakujące przyłącza K_s i W.

4.0 Oddziaływanie projektowanej inwestycji na środowisko naturalne

Projektowana inwestycja drogowa wpłynie korzystnie na stan środowiska naturalnego poprzez:


- wyeliminowanie emisji pyłów do atmosfery generowanych przez nawierzchnię żużlową podczas przejazdów pojazdów samochodowych;
- zmniejszenie poziomu hałasu i wstrząsów wywoływanych przez przejeżdżające pojazdy po wyboistej i nierównej nawierzchni;
- ujęcie wód opadowych i skierowanie ich do odbiornika po podczyszczeniu.

Ponadto w sposób znaczący poprawi się komfort zamieszkania oraz komunikacja z siecią dróg publicznych

5.0. Bilans powierzchni utwardzonych w wyniku realizowania inwestycji, w tym:

nawierzchni jezdni	-	m ²	3541,0
nawierzchni chodników	-	m ²	9828,2
nawierzchni zjazdów bramowych	-	m ²	1342,75

Opracował:

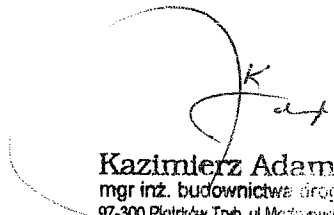

Kazimierz Adamczyk
mgr inż. budownictwa drogowego
97-300 Piotrków Tryb. ul. Mołozewskiego 15/1
Uprawnienia budowlane
bez ograniczeń
w specjalności konstrukcyjno-inżynierskiej
do projektowania
dróg, obiektów mostowych, przepustów
z §4 ust.2, §7 i §13 ust.1 pkt.3 lit.b
(Dz.U. nr 8/75 poz.46)
Nr ewid. GT.I-10220/48/77
w Urzędzie Wojewódzkim w Piotrkowie Tryb.

Piotrków Tryb. dn. 30.06.2004⁸

URZĄD MIASTA
Referat Architektury i Budownictwa
97-300 Piotrków Trybunalski
ul. Sokoła 25

Oświadczenie projektanta

Niniejszym oświadczam, że projekt budowlany na budowę ulic osiedlowych w osiedlu Jeziorna I w Piotrkowie Trybunalskim, został sporządzony zgodnie z obowiązującymi przepisami, w tym techniczno-budowlanymi oraz zasadami wiedzy technicznej.

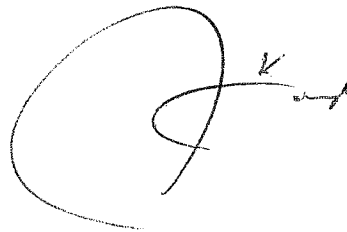

Kazimierz Adamczyk
mgr inż. budownictwa drogowego
97-300 Piotrków Tryb. ul. Modrzewskiego 15/1
Uprawnienia budowlane
bez ograniczeń
w specjalności konstrukcyjno-inżynierskiej
do projektowania
dróg, obiektów mostowych, przepustów
z §4 ust.2, §7 i §13 ust.1 pkt.3 lit.b
(Dz.U. nr 8/75 poz.46)
Nr ewid. GT.1-10220/48/77
w Urzędzie Wojewódzkim w Piotrkowie Tryb.

URZĄD WOJEWÓDZKI
Piotrków Trybunalski
Wydział Gospodarki Terenowej
i Ochrony Środowiska
Identyfikator 0588303
- 1 -
(pieczęć)

Piotrków Tryb. dnia 29 IV. 1977 r.

Nr GT.I-10220/48/77

DECYZJA O STWIERDZENIU PRZYGOTOWANIA ZAWODOWEGO
do pełnienia samodzielnych funkcji technicznych w budownictwie

Na podstawie § 4 ust. 2, § 7 i § 13 ust. 1 pkt 3 lit. b

rozporządzenia Ministra Gospodarki Terenowej i Ochrony Środowiska z dnia 20 lutego 1975 r.
w sprawie samodzielnych funkcji technicznych w budownictwie (Dz.U. Nr 8, poz. 46) stwierdza się, że:

Obywatel (ka) Kazimierz - Andrzej A D A M C Z Y K
(imię i nazwisko)

mgr inż. bud. drogowego

(tytuł naukowy - zawodowy)

urodzony (a) dnia 20 maja 19 40 r. w Klukowiczach

posiada przygotowanie zawodowe upoważniające do wykonywania samodzielnej funkcji

projektanta

(rodzaj funkcji)

w specjalności konstrukcyjno - inżynierskiej

(rodzaj specjalności techniczno-budowlanej)

w zakresie dróg i lotniskowych dróg startowych oraz manipulacyjnych

(specjalizacja zawodowa)

MA-BUA/14


CWD MA-BUA-14 zam. 10087-Kw-W-76 WDA zam. 218-Kl 50.000 plm. 71g

Za zgodność z oryginałem

(data i podpis)

watel*(ka) mgr inż. Kazimierz - Andrzej A D A M C Z Y K jest upoważniony (a) do:
(imię i nazwisko)

- 1/ sporządzania projektów budowli dróg, lotniskowych dróg startowych i manipulacyjnych oraz typowych mostów i przepustów,
- 2/ w zakresie budowli nie będących budynkami w budownictwie osób fizycznych - do kierowania, nadzorowania i kontrolowania budowy, kierowania i kontrolowania wytwarzania konstrukcyjnych elementów budowlanych oraz oceniania i badania stanu technicznego budowli.

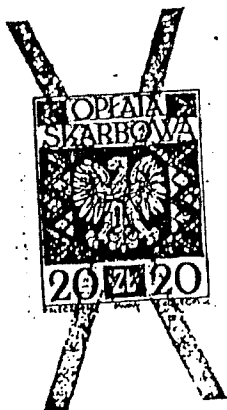

Z upoważnienia Wojewody

mgr inż. Andrzej Modrzejewski
Dyrektor Wydziału

(podpis i pieczęć)

Za zgodność z oryginałem

(data i podpis)

**ŁÓDZKA OKRĘGOWA
IZBA INŻYNIERÓW BUDOWNICTWA**

utworzona 23 marca 2002 r.

URZĄD MIASTA
WYDZIAŁ INFRASTRUKTURY MIASTA
REFERAT ARCHITEKTURY I BUDOWNICTWA
97-300 Piotrków Trybunalski
ul. Szkolna 28

Łódź, 30 grudnia 2003 r.

URZĄD MIASTA
Referat Architektury i Budownictwa
97-300 Piotrków Trybunalski
ul. Szkolna 28

ZAŚWIADCZENIE nr 2242

Pan Kazimierz ADAMCZYK

mgr inż. budownictwa drogowego

zamieszkały: 97-300 Piotrków Tryb., ul. Modrzewskiego 15 m. 1

jest członkiem Łódzkiej Okręgowej Izby Inżynierów Budownictwa

wpisanym pod numerem ewidencyjnym **ŁOD/BD/2242/02**

i posiada wymagane ubezpieczenie od odpowiedzialności cywilnej za szkody,
które mogą wynikać w związku z wykonywaniem samodzielnych funkcji
technicznych w budownictwie.

Niniejsze zaświadczenie jest ważne od dnia 1 stycznia 2004 r. do
30 czerwca 2004 r.

Za zgodność z oryginałem

(data i podpis)

PRZEWODNICZĄCY

Rady Łódzkiej Okręgowej
Izby Inżynierów Budownictwa

dr inż. Andrzej B. NOWAKOWSKI

Konto bankowe: NORDEA BANK POLSKA S.A. 3715501020000000035412607

90-007 Łódź, Plac Komuny Paryskiej 5A

e-mail: lod@piib.org.pl

www.lod.piib.org.pl

tel./fax: (0-42) 632 97 39

NIP: 725-18-49-050

Regon: 473043690

Wykaz zjazdów do nieruchomości z ulic osiedlowych
w osiedlu Jeziorna I w Piotrkowie Trybunalskim

URZĄD MIASTA
WYDZIAŁ INFRASTRUKTURY MIASTA
REFERAT ARCHITEKTURY I BUDOWNICTWA
67-300 Piotrków Trybunalski
ul. Szkoła 28

Nr zjazdu	Lokalizacja zjazdów według plikietażu przyjętego w projekcie	Numery		Zjazdy w stanie istniejącym	Stan projektowany					Rodzaj zjazdu
		Administracyjne nieruchomości	Ewidencyjne działek		6	7	8	9		
1	2	3	4	5	6	7	8	9	10	
				1. <u>ulica Sasanek</u> a) <u>strona o numerach</u> <u>nieparzystych</u>						
1	0+20,00	5	18-264	gruntowy	3,00	2,00	6,75	7,50	ind.pojedynczy	
2	1+13,50	9	18-305	//	3,00	2,50	8,25	8,50	//	
3	1+87,50	15	18-269	betonowy	3,00	2,00	6,75	7,50	//	
4	1+94,50	17	18-266	gruntowy	3,00	2,00	6,75	7,50	//	
5	2+10,00	17 i 19	18-266	//	7,00	2,00	14,75	11,50	ind.podwójny	
			18-263							
6	2+25,00	19	18-263	//	3,00	2,00	6,75	7,50	ind.pojedynczy	
7	2+30,50	21	18-262	//	3,00	2,00	6,75	7,50	//	
8	2+42,50	21	18-262	//	3,00	2,00	6,75	7,50	//	
9	2+60,50	23	18-259	//	3,00	2,00	6,75	7,50	//	
10	2+67,00	25	18-257	//	3,00	2,00	6,75	7,50	//	
11	2+91,00	27	18-254	//	3,00	2,00	6,75	7,50	//	
12	3+60,00	31	18-165	kostka bet.	4,00	3,00	12,75	10,50	ind.pojedynczy	
13	3+83,00	33	18-163	gruntowy	3,00	3,50	11,25	10,50	//	
14	4+05,00	35,37	18	//	8,00	3,50	28,75	16,50	ind.podwójny	
			160 i 159							
15	4+40,00	39	18-156	//	3,00	3,00	9,75	9,50	ind.pojedynczy	
16	4+56,00	41	18-154	//	3,00	3,00	9,75	9,50	//	
17	4+88,00	43	18-151	//	3,00	3,00	9,75	9,50	//	
18	5+32,00	45	18-150	//	3,00	6,00	18,75	15,50	//	
19	5+41,00	47	18-137	//	3,00	7,50	23,25	18,50	//	
20	5+77,50	49	18-136	//	3,00	2,75	9,00	9,00	//	

URZĄD MIASTA
Referat Architektury i Budownictwa
67-300 Piotrków Trybunalski
ul. Szkoła 28

[illegible]

39	0+26,00	36	18-307	2. Ulica Świeża a) <u>strona o numerach parzystych</u> gruntowy // // b) <u>strona o numerach nieparzystych</u> gruntowy //	3,00	2,50	8,25	8,50	zjazd indywid. // //	
40	0+34,00	34	18-308		3,00	2,50	8,25	8,50		
41	0+52,50	32	18-309		3,00	2,75	9,00	9,00		
42	1+10,00	27	18-249		3,00	4,00	12,75	11,50	zjazd indywid. //	
43	1+24,00	25	18-248		3,00	4,00	12,75	11,50		
44	0+31,50	1	18-253	3. Ulica Liliowa a) <u>strona o numerach nieparzystych</u> gruntowy // b) <u>strona o numerach parzystych</u> gruntowy // // // //	Razem w ulicy Świeżej			51,00	49,00	zjazd indywid. //
45	0+48,50	3	18-252		3,00	4,00	8,25	8,50		
					3,00	4,00	9,00	9,00		
46A	0+48,50	4	18-166		3,00	2,75	9,00	9,00	zjazd indywid. // // // //	
46	1+28,00	6	18-202		3,00	3,50	11,25	10,50		
47	1+35,00	2	18-203		3,00	3,50	11,25	10,50		
48	1+60,50	10	18-204		3,00	3,75	12,00	11,00		
49	1+78,50	12	18-205		3,00	3,75	12,00	1000		
					Razem w ulicy Liliowej			72,75	69,50	

50	0+23,50	1	18-249	4. Ulica Rusalki a) strona o numerach nieparzystych	gruntowy	3,00	7,00	21,75	17,50	zjazd indywid.
51	0+70,00	3	18-243		//	3,00	6,75	21,00	17,00	//
52	1+02,00	7 i 9	18 240 i 239		//	3,00	6,75	21,00	17,00	//
53	1+26,50	11	18-237		//	3,00	7,00	21,75	17,50	//
54	1+84,00	17	18-201		//	3,00	7,00	21,75	17,50	//
55	1+92,00	19	18-200		//	3,00	7,00	21,75	17,50	//
56	2+12,00	21	18-199		//	3,00	7,00	21,75	17,50	//
57	2+32,00	23 i 25	198-197		//	7,50	6,75	51,50	21,50	indywid. podwójny
58	2+80,00	27	18 18-196		//	3,00	6,25	19,50	16,00	zjazd indywid.
59	3+12,50	29	18-193	b) strona o numerach parzystych	//	3,00	6,75	21,00	17,00	//
60	3+24,00	31	18-192		//	3,00	7,00	21,75	17,50	//
61	3+32,50	33	18-189		//	3,00	7,00	21,75	17,50	//
62	0+28,00	4	18-267		gruntowy	3,00	7,00	21,75	17,50	zjazd indywid.
63	0+48,50	6	18-265		//	3,00	7,00	21,75	17,50	//
64	0+53,50	8	18-264		//	3,00	7,00	21,75	17,50	//
65	0+72,00	10 i 12	18-261 259		//	3,00	7,00	21,75	17,50	//
66	1+00,00	14 i 16	18-257 256		//	3,00	7,00	21,75	17,50	//
67	1+82,00	24 i 26	18-164 162		//	7,50	7,00	53,25	22,00	indywid. podwójny

URZĄD MIASTA
WYDZIAŁ INFRASTRUKTURY MIASTA
DEPARTAMENT ARCHITEKTURY I BUDOWNICTWA
97-000 Piotrków Trybunalski
ul. Szkolna 28

URZĄD MIASTA
Referat Architektury i Budownictwa
97-000 Piotrków Trybunalski
ul. Szkolna 28

68	2+10,00	28 i 30	18-161 158	gruntowy	7,50	7,00	53,25	22,00	indywid. podwójny
69	2+38,00	32 i 34	18-157 155	//	7,50	6,00	45,75	20,00	//
70	2+59,00	36	18-153	//	3,00	10,00	30,50	23,25	indywid. pojedynczy
71	2+63,00	38	18-152	//	3,00	11,50	35,00	26,25	//
72	2+68,00	40	18-148	//	3,00	8,50	26,25	20,20	//
73	2+88,50	42 i 44	18-147 144	//	8,00	6,00	48,75	20,50	indywid. podwójny
74	3+18,00	46 i 48	18-143 141	//	7,50	6,50	49,50	21,00	//
75	3+36,00	50	18-140	//	3,00	6,50	20,25	26,50	indywid. pojedynczy.
					Razem w ulicy Rusalki		757,50	500,50	
5. Ulica Krokusów									
a) po stronie o numerach nieparzystych									
76	0+19,50	1	18-295	gruntowy	3,00	2,50	8,25	8,50	indywid. pojedynczy
77	0+25,00	3	18-297	//	3,00	2,50	8,25	8,50	//
78	0+42,50	5	18-298	//	3,00	2,50	8,25	8,50	//
b) po stronie o numerach nieparzystych									
79	0+35,00	4	18-304	gruntowy	3,00	2,50	8,25	8,50	//
80	0+42,00	6	18-303	//	3,00	2,50	8,25	8,50	//
					Razem w ulicy Krokusów		41,25	42,50	

81	0+12,00	1	19-349/3	6. <u>Ulica Zawilców</u>				indywid. pojedynczy // // // //
82	0+24,00	3	19-349/2	a) <u>po stronie o numerach</u>				
83	0+30,00	5	19-349/1	<u>nieparzystych</u>				
84	0+53,50	7	18-288	gruntowy				
				//				
				//				
85	0+45,00	6	18-293	b) <u>po stronie o numerach</u>				
				<u>parzystych</u>				
				gruntowy				
				3,00				
				3,00				
[Signature]

OPRACOWANIE GEODEZYJNE
dla osi ulic w osiedlu Jeziorna I. w Piotrkowie Tryb.

RZĄD MIASTA
DZIAŁ INFRASTRUKTURY MIASTA
DZIAŁ ARCHITEKTURY I BUDOWNICTWA
47-300 Piotrków Trybunalski
ul. Szkolna 28

Oznaczenie punktów	Współrzędne punktów		Obliczone	
	x	y	odległości [m]	azymuty geodezyjne
1	2	3	4	5
	<u>ulica Sasanek</u>			
W ₀	555.4865.00	454.4027.25	79.80	1,93900
W ₁	555.4944.75	454.4029.95	81.56	2.14320
W ₂	555.5026.25	454.4033.00	66.92	4.07036
✓ W ₃	555.5093.00	454.4037.75	118.41	8.01034
W ₁₆	555.5200.41	454.4052.84		
✓ W ₄	555.5210.25	454.4054.25	127.93	339,40463
✓ W ₂₀	555.5330.00	454.4009.25	63.03	338,15637
✓ W ₅	555.5388.50	454.3985.80	78.58	339.28182
W ₆	555.5462.00	454.3958.00	Σ 616.22	
	<u>ciąg ul. Świeża-ul. Rusalki</u>			
W ₇	555.49.74.80	454.3829.50	61.59	244.30867
W ₈	555.5001.50	454.3885.00	78.72	244.41149
W ₉	555.5035.50	454.3956.00	149.86	6.12908
W ₁₀	555.5179.25	454.3971.25	113.27	346.20913
✓ W ₁₁	555.5184.50	454.3972.00		
W ₁₂	555.5294.50	454.3945.00	79.19	283.5098
W ₁₃	555.5313.00	454.3868.00	Σ 478.07	
	<u>ulica Zawilców</u>			
W ₀	555.4865.00	454.4027.25	63,03	274,31576
W ₁₈	555.4869.743	454.3964.3957		
	<u>ulica Krokusów</u>			
W ₁	555.4944.75	454.4029.95	59.37	274.34689
W ₁₇	555.4949.25	454.3970.75		
	<u>ulica Świeża od ul. Sasanek do ul. Rusalki</u>			
W ₂	555.5026.25	454.4033.00	77.55	276.85011
W ₉	555.5035.50	454.3956.00		
	<u>ulica Liliowa od ul. Sasanek do ul. Rusalki</u>			
✓ W ₁₆	555.5200.41	454.4052.84	82.39	258.8667
W ₁₁	555.5184.50	454.3972.00		
	<u>ulica Liliowa od ul. Rusalki do ul. Chabrowej i dalej do W₁₄</u>			
W ₁₀	555.5179.25	454.3971.25	66.25	274.9791
W ₁₅	555.5185.00	454.3905.25	36.31	277.5164
W ₁₄	555.5189.75	454.3869.25	102.56	
	<u>ulica Chabrowa od ul. Świeżej do ul. Liliowej</u>			
W ₈	555.5001.50	454.3885.00	184.61	6.297349
W ₁₅	555.5185.00	454.3905.25		
	<u>ulica Tymiankowa od ul. Sasanek do pkt W₁₉</u>			
W ₅	555.5388.50	454.39885.80	43.47	256.6991
✓ W ₁₉	555.5378.50	454.3943.50	Σ 1674.06	
<u>Dodatkowo dojazd W₂₂-W₁₈-W₂₁</u>			39,86	4.3160219
W ₂₂	555.4851,25	454.3963,00		
W ₂₁	555.4891,00	454.3966,00		

K. K.

**Wykaz zjazdów do posesji - nieruchomości
z ulic osiedlowych w osiedlu "Jeziorna I" w Piotrkowie Trybunalskim**

URZĄD MIASTA
W ODRZĄD INFRASTRUKTURY MIASTA
KRAJOWY ARCHITEKTURA - BUDOWA C. 100
07-300 Piotrków Trybunalski
ul. Szkolna 28

Numer zjazdu	Numery		Zjazdy w stanie istniejącym	Stan projektowany				Rodzaj zjazdu
	Administracyjne nieruchomości	Ewidencyjne działek		Szerokość twardej nawierzchni jezdni (m)	Długość twardej nawierzchni jezdni (m)	Powierzchnia twardej nawierzchni jezdni (m ²)	Długość obrzeży betonowych 8x30 cm wtopionych (m)	
1	2	3	4	5	6	7	8	9
			1. ULICA SASANEK					
			a) strona a					
1.	5	18 - 264	gruntowy	3,00	2,00	6,75	7,50	typ A
2.	9	18 - 305	gruntowy	3,00	2,50	8,25	8,50	typ A
3.	15	18 - 269	betonowy	3,00	2,00	6,75	7,50	typ A
4.	17	18 - 266	gruntowy	3,00	2,00	6,75	7,50	typ A
5.	19	18 - 263	gruntowy	3,00	2,00	6,75	7,50	typ A
6.	21	18 - 262	gruntowy	3,00	2,00	6,75	7,50	typ A
7.	23	18 - 259	gruntowy	3,00	2,00	6,75	7,50	typ A
8.	25	18 - 257	gruntowy	3,00	2,00	6,75	7,50	typ A
9.	27 i 29	18 - 254 i 253	gruntowy	3,00	2,00	6,75	7,50	typ A
10.	31	18 - 165	kostka betonowa	4,00	3,00	12,75	10,50	typ A
11.	33	18 - 163	gruntowy	3,00	3,50	11,25	10,90	typ A
12.	35	18 - 160	gruntowy	3,00	3,50	11,25	10,90	typ A
13.	37	18 - 159	gruntowy	3,00	3,50	11,25	10,90	typ A
14.	39	18 - 156	gruntowy	3,00	3,00	9,75	9,50	typ A
15.	41	18 - 154	gruntowy	3,00	3,00	9,75	9,50	typ A
16.	43	18 - 151	gruntowy	3,00	3,00	9,75	9,50	typ A
17.	45	18 - 150	gruntowy	3,00	6,00	18,75	15,50	typ A
18.	47	18 - 137	gruntowy	3,00	7,50	23,25	18,50	typ A
19.	49	18 - 136	gruntowy	3,00	2,75	9,00	9,00	typ A
			Razem a)			189,00	183,20	
			b) strona b					
20	12	18 - 268	gruntowy	3,00	2,00	6,75	7,50	typ A
21	14	18 - 285	gruntowy	3,00	2,00	6,75	7,50	typ A
22	16	18 - 284	gruntowy	3,00	2,00	6,75	7,50	typ A
23	18	18 - 283	gruntowy	3,00	1,50	5,25	6,50	typ A
24	20	18 - 282	gruntowy	3,00	1,50	5,25	6,50	typ A
25	22	18 - 281	gruntowy	3,00	1,50	5,25	6,50	typ A
26	26	18 - 279	gruntowy	3,00	2,50	8,25	8,50	typ A
27	28	18 - 278	gruntowy	3,00	2,00	6,75	7,50	typ A
28	30	18 - 277	gruntowy	3,00	2,50	8,25	8,50	typ A
29	32	18 - 276	gruntowy	3,00	2,50	8,25	8,50	typ A
30	34	18 - 275	gruntowy	3,00	2,00	6,75	7,50	typ A
31	36	18 - 274	gruntowy	3,00	2,00	6,75	7,50	typ A
32	38	18 - 273	gruntowy	3,00	2,00	6,75	7,50	typ A
33	40	18 - 272/2	gruntowy	3,00	4,00	12,75	11,50	zjazd do stacji TRAFO
34	40	18 - 272/1	gruntowy	3,00	2,00	6,75	7,50	typ A
35	42	18 - 68/2	gruntowy	3,00	3,00	9,75	9,50	typ A
36	44	18 - 67/4	gruntowy	3,00	3,50	11,25	10,50	typ A
37	46	18 - 66/5	gruntowy	3,00	3,50	11,25	10,50	typ A
38	48	18 - 64/6	gruntowy	3,00	3,50	11,25	10,50	typ A
39	48	18 - 63/9	gruntowy	3,00	3,50	11,25	10,50	typ A
			Razem b)			162,00	168,00	
			Razem w ulicy Sasanek (a+b)			351,00	351,20	

1	2	3	4	5	6	7	8	9
2. ULICA ŚWIEŻA								
a) strona a								
40.	25	18 - 248	gruntowy	3,00	4,00	12,75	11,50	typ A
41.	27	18 - 249	gruntowy	3,00	4,00	12,75	11,50	typ A
b) strona b								
42.	26	18 - 312	gruntowy	3,00	6,50	20,25	16,50	typ A
43.		18 - 311/1	gruntowy	3,00	6,50	20,25	16,50	typ A
44.		18 - 311/1	gruntowy	3,00	6,50	20,25	16,50	typ A
45.		18 - 311/2	gruntowy	3,00	6,50	20,25	16,50	zjazd do stacji TRAFO
46.	30	18 - 310	gruntowy	3,00	2,75	9,00	9,00	typ A
47.	32	18 - 309	gruntowy	3,00	2,75	9,00	9,00	typ A
48.	34	18 - 308	gruntowy	3,00	2,50	8,25	8,50	typ A
49.	36	18 - 307	gruntowy	3,00	2,50	8,25	8,50	typ A
Razem w ulicy Świeżej (a+b)						141,00	124,00	
3. ULICA LILIOWA								
a) strona a								
50.		18 - 232/2	gruntowy	3,00	3,50	11,25	10,50	zjazd do stacji TRAFO
51.	3	18 - 252	gruntowy	3,00	2,75	9,00	9,00	typ A
b) strona b								
52.	6	18 - 202	gruntowy	3,00	3,50	11,25	10,50	typ A
53.	8	18 - 203	gruntowy	3,00	3,50	11,25	10,50	typ A
54.	10	18 - 204	gruntowy	3,00	3,75	12,00	11,00	typ A
55.	12	18 - 205	gruntowy	3,00	3,75	12,00	11,00	typ A
Razem w ulicy Liliowej (a+b)						66,75	62,50	
4. ULICA RUSALKI								
a) strona a								
56.	1	18 - 250	gruntowy	3,00	7,00	21,75	17,50	typ A
57.	3 i 5	18 - 244 i 243	gruntowy	7,00	6,75	48,00	24,00	typ B
58.	7 i 9	18 - 240 i 239	gruntowy	3,00	6,75	21,00	17,00	typ A
59.	11 i 13	18 - 237 i 236	gruntowy	3,00	7,00	21,75	17,50	typ A
60.	17	18 - 201	gruntowy	3,00	7,00	21,75	17,50	typ A
61.	19	18 - 200	gruntowy	3,00	7,00	21,75	17,50	typ A
62.	21	18 - 199	gruntowy	3,00	7,00	21,75	17,50	typ A
63.	23 i 25	18 - 198 i 197	gruntowy	7,00	6,75	48,00	24,00	typ B
64.	27	18 - 196	gruntowy	3,00	6,25	19,50	16,00	typ B
65.	29	18 - 193	gruntowy	3,00	6,75	21,00	17,00	typ B
66.	31	18 - 192	gruntowy	3,00	7,00	21,75	17,50	typ B
67.	33	18 - 189	gruntowy	3,00	7,00	21,75	17,50	typ B
Razem a)						309,75	220,50	
b) strona b								
68.	2 i 4	18 - 267 i 268	gruntowy	6,00	6,75	41,25	20,00	typ B
69.	6	18 - 265	gruntowy	3,00	7,00	21,75	17,50	typ A
70.	8	18 - 264	gruntowy	3,00	7,00	21,75	17,50	typ A
71.	10 i 12	18 - 261 i 259	gruntowy	3,00	7,00	21,75	17,50	typ A
72.	14 i 16	18 - 257 i 256	gruntowy	3,00	7,00	21,75	17,50	typ A
73.	22 i 24	18 - 166 i 164	gruntowy	3,00	7,00	21,75	17,50	typ A
74.	26	18 - 162	gruntowy	3,00	7,00	21,75	17,50	typ A
75.	28 i 30	18 - 161 i 158	gruntowy	7,00	7,00	49,75	25,50	typ B
76.	32	18 - 157	gruntowy	3,00	6,00	18,75	15,50	typ A
77.	34	18 - 155	gruntowy	3,00	6,00	18,75	15,50	typ A
78.	36	18 - 153	gruntowy	3,00	10,00	30,50	23,25	typ A
79.	38	18 - 152	gruntowy	3,00	10,00	30,50	23,25	typ A
80.	40	18 - 148	gruntowy	3,00	8,50	26,25	20,20	typ A
81.	42	18 - 147	gruntowy	6,00	6,00	36,75	18,50	typ B
82.	44 i 46	18 - 144 i 143	gruntowy	6,00	6,50	39,75	19,50	typ B

1	2	3	4	5	6	7	8	9
83.	48	18 - 141	gruntowy	3,00	7,00	21,75	17,50	typ A
84.	50	18 - 140	gruntowy	3,00	7,00	21,75	17,50	typ A
			Razem b)			473,25	329,20	
			Razem w ulicy Rusalki (a+b)			776,00	541,70	

5. ULICA KROKUSÓW

a) strona a

85.	1	18 - 295	gruntowy	3,00	2,50	8,25	8,50	typ A
86.	3	18 - 297	gruntowy	3,00	2,50	8,25	8,50	typ A
87.	5	18 - 298	gruntowy	3,00	2,50	8,25	8,50	typ A

b) strona b

88.	4	18 - 304	gruntowy	3,00	2,50	8,25	8,50	typ A
89.	6	18 - 303	gruntowy	3,00	2,50	8,25	8,50	typ A

Razem w ulicy Krokusów (a+b)

41,25 42,50

6. ULICA ZAWILCÓW

a) strona a

90.	1	19 - 349/3	gruntowy	3,00	3,00	9,75	9,50	typ A
91.	3	19 - 349/2	gruntowy	3,00	3,00	9,75	9,50	typ A
92.	5	19 - 349/1	gruntowy	3,00	3,00	9,75	9,50	typ A
93.	7	18 - 288	gruntowy	3,00	1,75	6,00	7,00	typ A

b) strona b

94.	6	18 - 243	gruntowy	3,00	2,50	8,25	8,50	typ A
-----	---	----------	----------	------	------	------	------	-------

Razem w ulicy Zawilców (a+b)

43,50 44,00

Zestawienie zbiorcze

1. w ulicy Sasanek	351,00	351,20
2. w ulicy Świeżej	141,00	124,00
3. w ulicy Liliowej	66,75	62,50
4. w ulicy Rusalki	776,00	541,70
5. w ulicy Krokusów	41,25	42,50
6. w ulicy Zawilców	43,50	44,00

Ogółem:

1419,50 1165,90


Oznaczenia w tabeli:

typ A - zjazd indywidualny pojedynczy

typ B - zjazd indywidualny podwójny

strona a - strona ulicy o numerach nieparzystych

strona b - strona ulicy o numerach parzystych

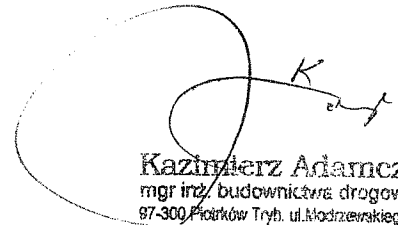
Kazimierz Adamczyk
mgr inż./ budownictwa drogowego
97-300 Piotrków Tryb. ul. Modrzewskiego 15/1
Uprawnienia budowlane
bez ograniczeń
w specjalności konstrukcyjno-inżynierskiej
do projektowania
dróg, obiektów mostowych, przepustów
z §4 ust.2, §7 i §13 ust.1 pkt.3 lit.b
(Dz.U. nr 5/75 poz.46)
Nr ewid. GT.I-10220/48/77
w Urzędzie Wojewódzkim w Piotrkowie Tryb.

MIEJSKI ZAKŁAD
GOSPODARKI KOMUNALNEJ
Spółka z o.o.
97-300 Piotrków Trybunalski
ul. Przemysłowa 4

INFRASTRUKTURA MIASTA
ARCHITEKTURA I BUDOWNICTWO
97-300 Piotrków Trybunalski
ul. Szkolna 26

URZĄD MIASTA
Referat Architektury i Budownictwa
97-300 Piotrków Trybunalski
ul. Szkolna 26

ZGODNIENIE POD NADZOREM

- regulację technicznej armatury
technicznej (skrynek, zasuw, hydrantów,
włazów) wykonanej pod nadzorem
MZGK Sp. z o.o. lub zlecić wykonanie
do realizacji Wed. Kaw. MZGK Sp. z o.o.


INSPEKTOR NADZORU
Sieci Wod. - Kan

[Signature]
Janusz Wojtczuk
Upr.bud. UAN.V.8388/26.9C

dn. 28.07.2005r.

Kazimierz Adamczyk
mgr inż. budownictwa drogowego
97-300 Piotrków Tryb. ul. Modrzewskiego 15/1
Uprawnienia budowlane
bez ograniczeń
w specjalności konstrukcyjno-inżynierskiej
do projektowania
drog, obiektów mostowych, przepustów
z 54 ust.2, 37 i 813 ust.1 pkt.3 lit.b
(Dz.U. nr 8/75 poz.46)
Nr ewid. GT I-10220/48/77
w Urzędzie Województwa w Piotrkowie Tryb.

Inwestor: Miasto Piotrków Trybunalski Urząd Miasta		NR UMOWY: z dnia:	
Obiekt: Budowa ulic osiedlowych w osiedlu Jeziorna I			
Opracowanie: Projekt budowlany		NR EGZ	
Rysunek: Plan sytuacyjno – wysokościowy zamienny		NR RYS.	skala 1 : 500
DATA:	Projektant: mgr inż. Kazimierz Adamczyk		

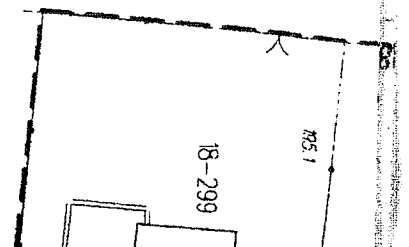

URZĄD MIASTA
Referat Archiwum i Sądowa
97-300 Piotrków Trybunalski
ul. Szkolna 28

Załącznik do:
decyzji (.....) stać powienia,
pozwole (.....) pisma
z dnia 02.10.2007
Nr A 73530/15

Praktyki osnovny geobazyl'nyj podboryk ochronnyh
(ustawa z dnia 17.05.1989 "Prawo Gaoodynyne
1 Kartograficzne Rozporządzenie Ministerst
Gaoodyny). Przeszranjonyj Budownictwa z dnies
a. 02. 1991 - Dziennik Ustaw Nr 15 poz. 701

ARCHITEKT MIASTA
 Wzrost Referatu Architektury i Budownictwa
 Jacek z ubogich, a Jan z bogatych
 Podziękuję funkcję Starosty Miasta
 Płotkowi Trybunalskiemu

Janusz Korczak-Ziótkowski

woj. łódzkie
m. PIOTRKÓW TRYB.
obręb: 18 i 19
ul. Zawilców, Sasane

Wzrost 2004m
Kazimierz Adamczyk
 mgr inż. budownictwa drogowego
 97-300 Piotrków Tryb. ul. Modrzewskiego 15H
Uprawnienia budowlane
 -
 bez ograniczeń
 w specjalności konstrukcyjno-inżynierskiej
 do projektowania
 dróg, obiektów mostowych, przepływów
 z § 4 ust. 2, § 8 i § 13 ust. 1 pkt. 3 lit b
 (Dz. U. nr 8/75 poz. 46)
 Nr ewid. GT.1-10220/48/77
 Urzędzie Wojewódzkim w Piotrkowie Tryb.

MAPA SYTUACYJNO-WYSOKOŚCIOWA

z geodezyjną inwentaryzacją urządzeń podziemnych

skala 1:500

Mapa służy do celów projektowych


Osnowa: układ współrzędnych "1965"

Wykonano na podstawie zeskanowanej mapy syf - wys.
s.132.224.052.2 i 133.113.011.1

wyk. przez POP-GEO s.c. M. Polonowski Z. Pietrzyk
Granice wniesiono wg ewidencji gruntów.

Urządzenia projektowane sprawdzono w ZUD

Mapa aktualna na dzień 04.05. 2004 r.
w zakresie opracowania

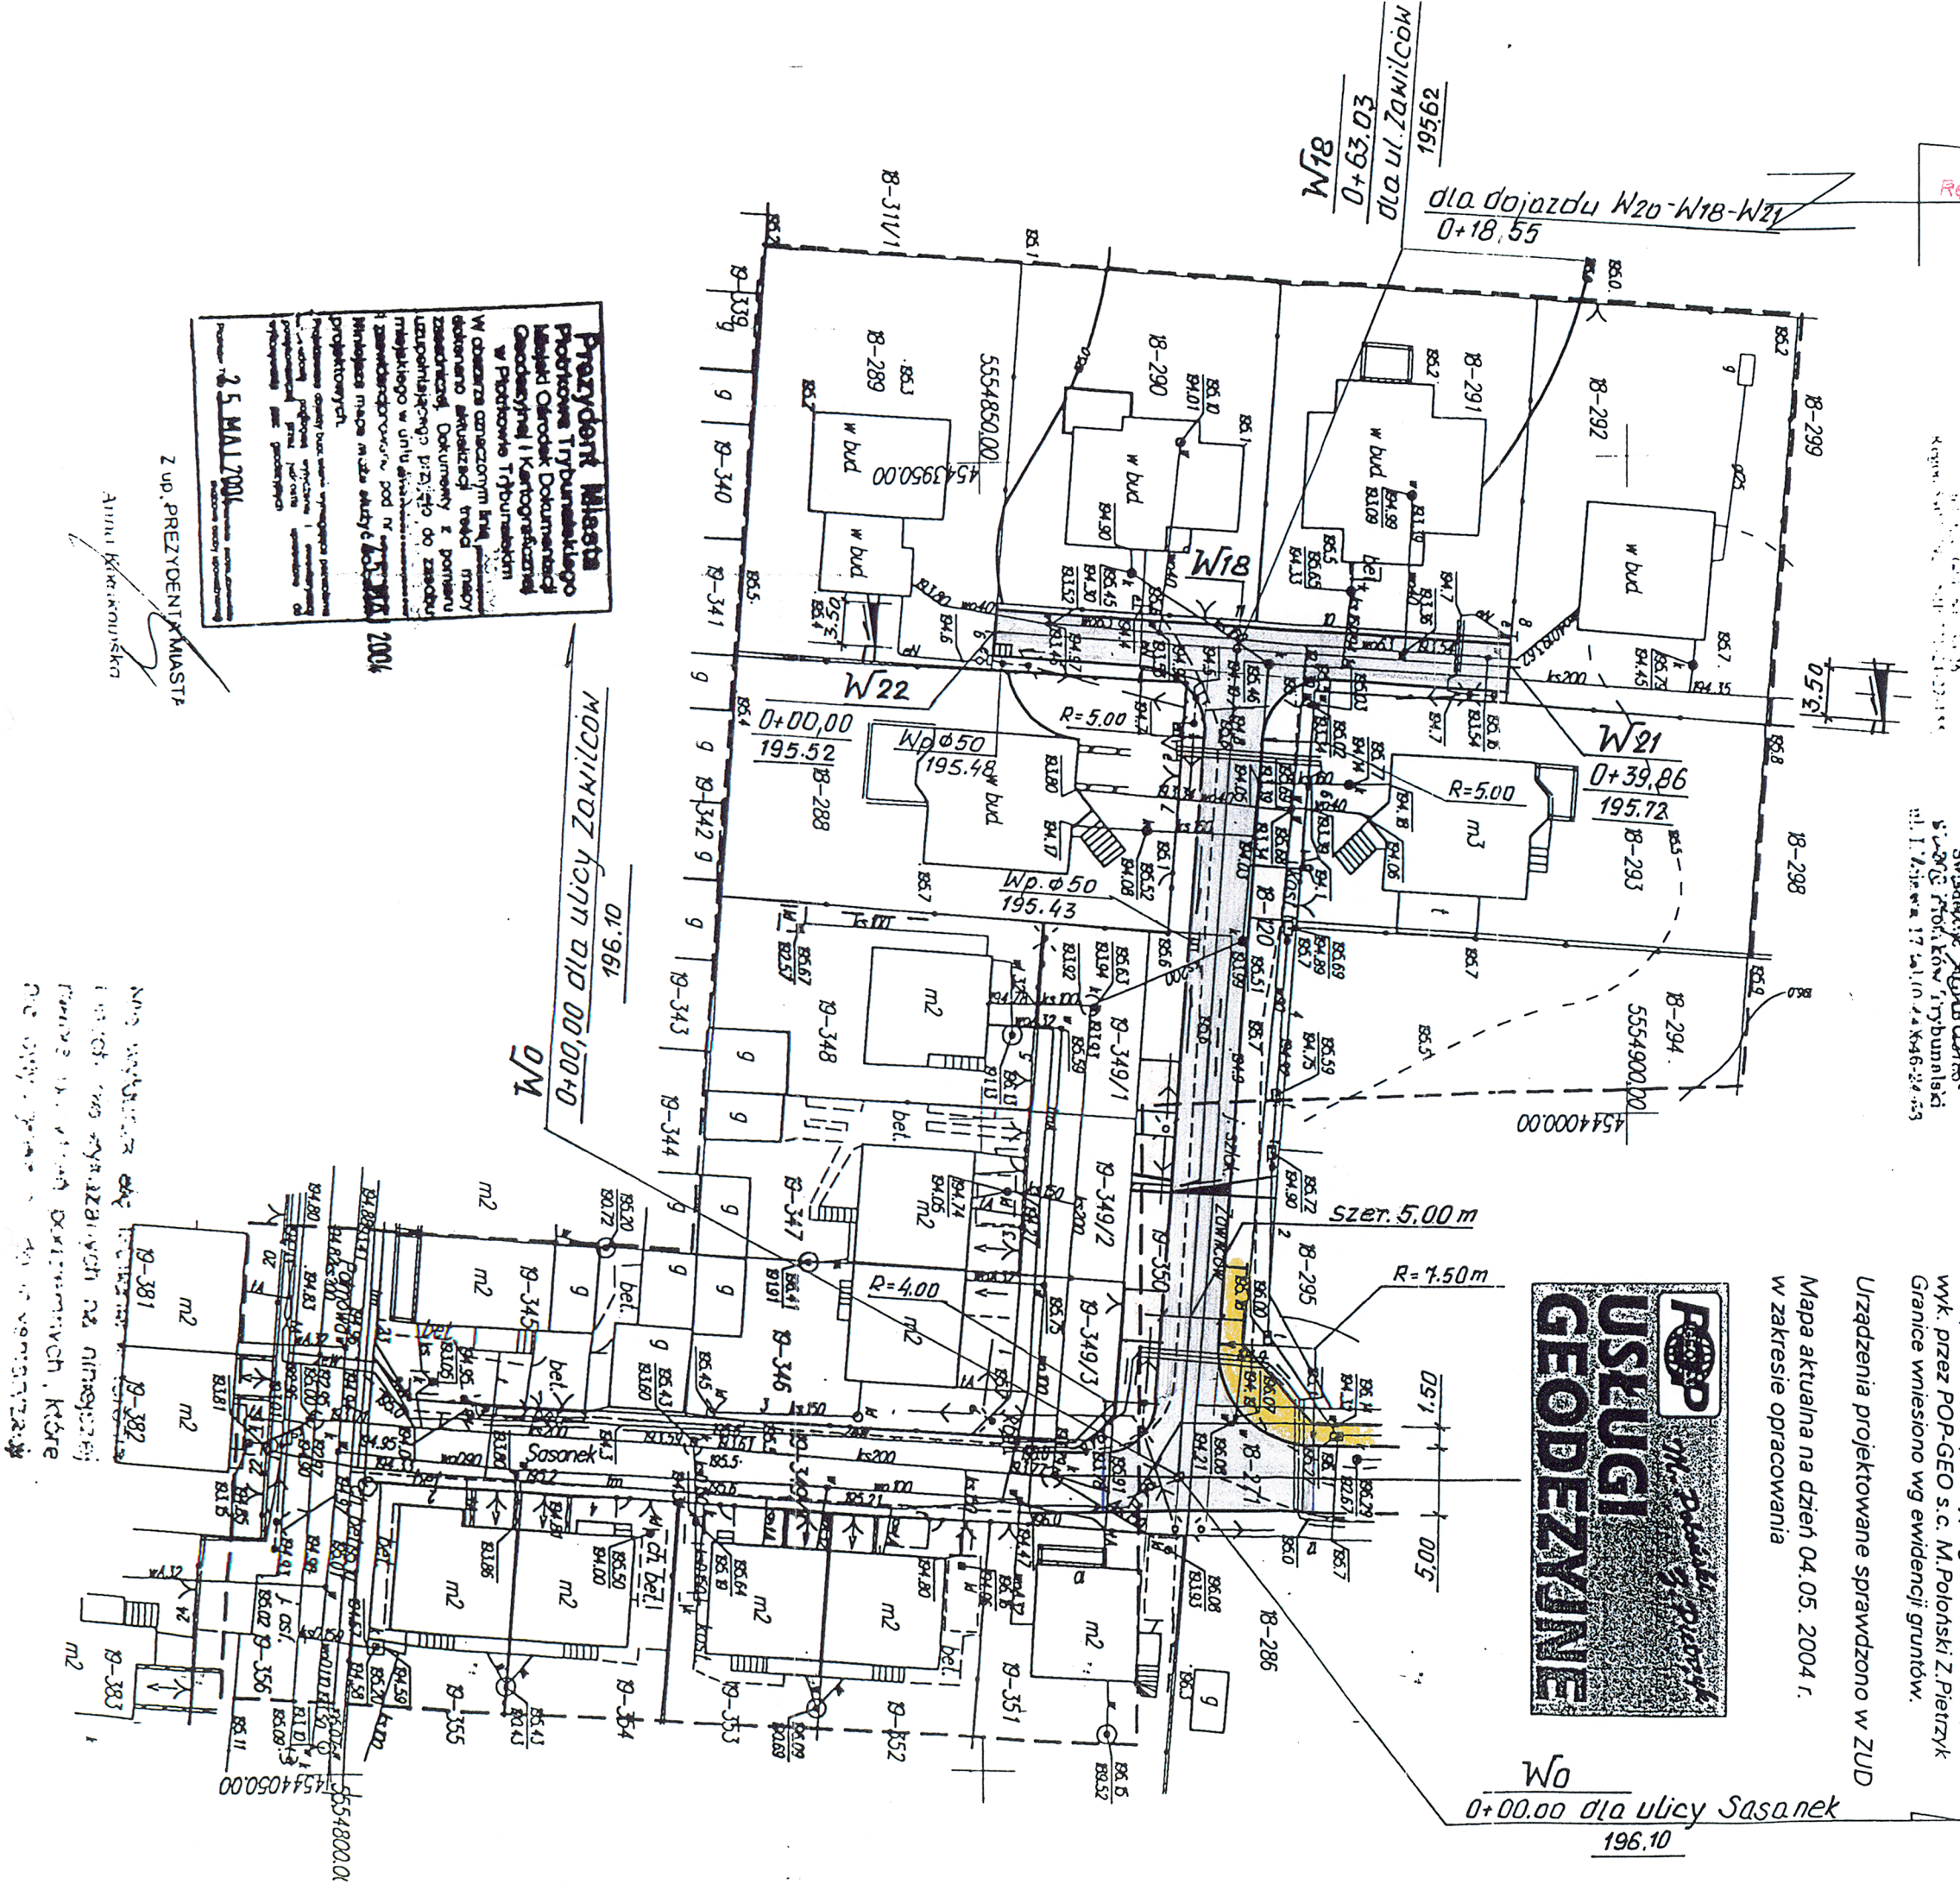

MAPA SYTUACYJNO-WYSOKOŚCIOWA
z geodezyjną inwentaryzacją urządzeń podziemnych
skala 1:500

skala 1:500

Planuję ostatni wyjazd geologiczny, podlegający ochronie
(uczestwa z dnia 17.05.1989 Prawo Geologiczne
i Kartograficzne Rozporządzenie Ministra
Geologii) Przeszczelniam! Budowniczym z dnia
4.02.1991 - Dziennik Ustaw Nr 15 poz. 70.)

[illegible]

CIE. LITTA UPR. LONON
mgr. inż. Józef Polonski
~~Szwedzkiej~~ Szwedzkiej
Szwedzkiej Prok. Kón Trybunałski
ul. I. W. 17 i 18 d. 4-6-6-2-4-3

woj. łódzkie
m. PIOTRKÓW TRYB.
obręb: 18 i 19
ul. Zawilców, Sasanek, Palmowa

Czerwiec 2004r
Kazimierz Adamczyk
mgr inż. budownictwa drogowego
97-300 Piotrków Tryb. ul. Modrzewskiego 15/1
Uprawnienia budowlane –
bez ograniczeń
w specjalności konstrukcyjno-inżynierskiej
do projektowania
dróg, obiektów mostowych, przepustów
z § 4 ust. 2, § 7 i § 13 ust. 1 pkt. 3 lit. b
(Dz. U. nr 8/75 poz. 46)
Nr ewid. GT.I-10220/48/77
w Urzędzie Wojewódzkim w Piotrkowie Tryb.

Mapa służy do celów projektowych

Osnowa: układ współrzędnych "1965"

Poziom odniesienia: Kronsztadt


Wykonano na podstawie zeskanowanej mapy syt - wys.
s.132.224.052.2 i 133.113.01 i.1

oraz pomiaru uzupełniającego


wyk. przez POP-GEO s.c. M. Polonski Z. Piernyk
Granice wniesiono wg ewidencji gruntów.

Urządzenia projektowane sprawdzono w ZUD

Mapa aktualna na dzień 04.05. 2004 r.
w zakresie opracowania

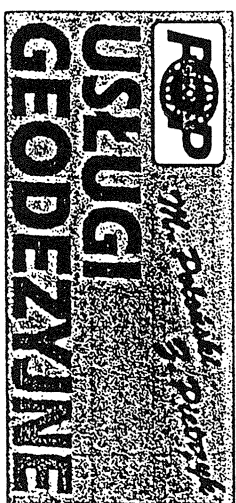

W0
0+00.00 dla ulicy Sasanek
196.10

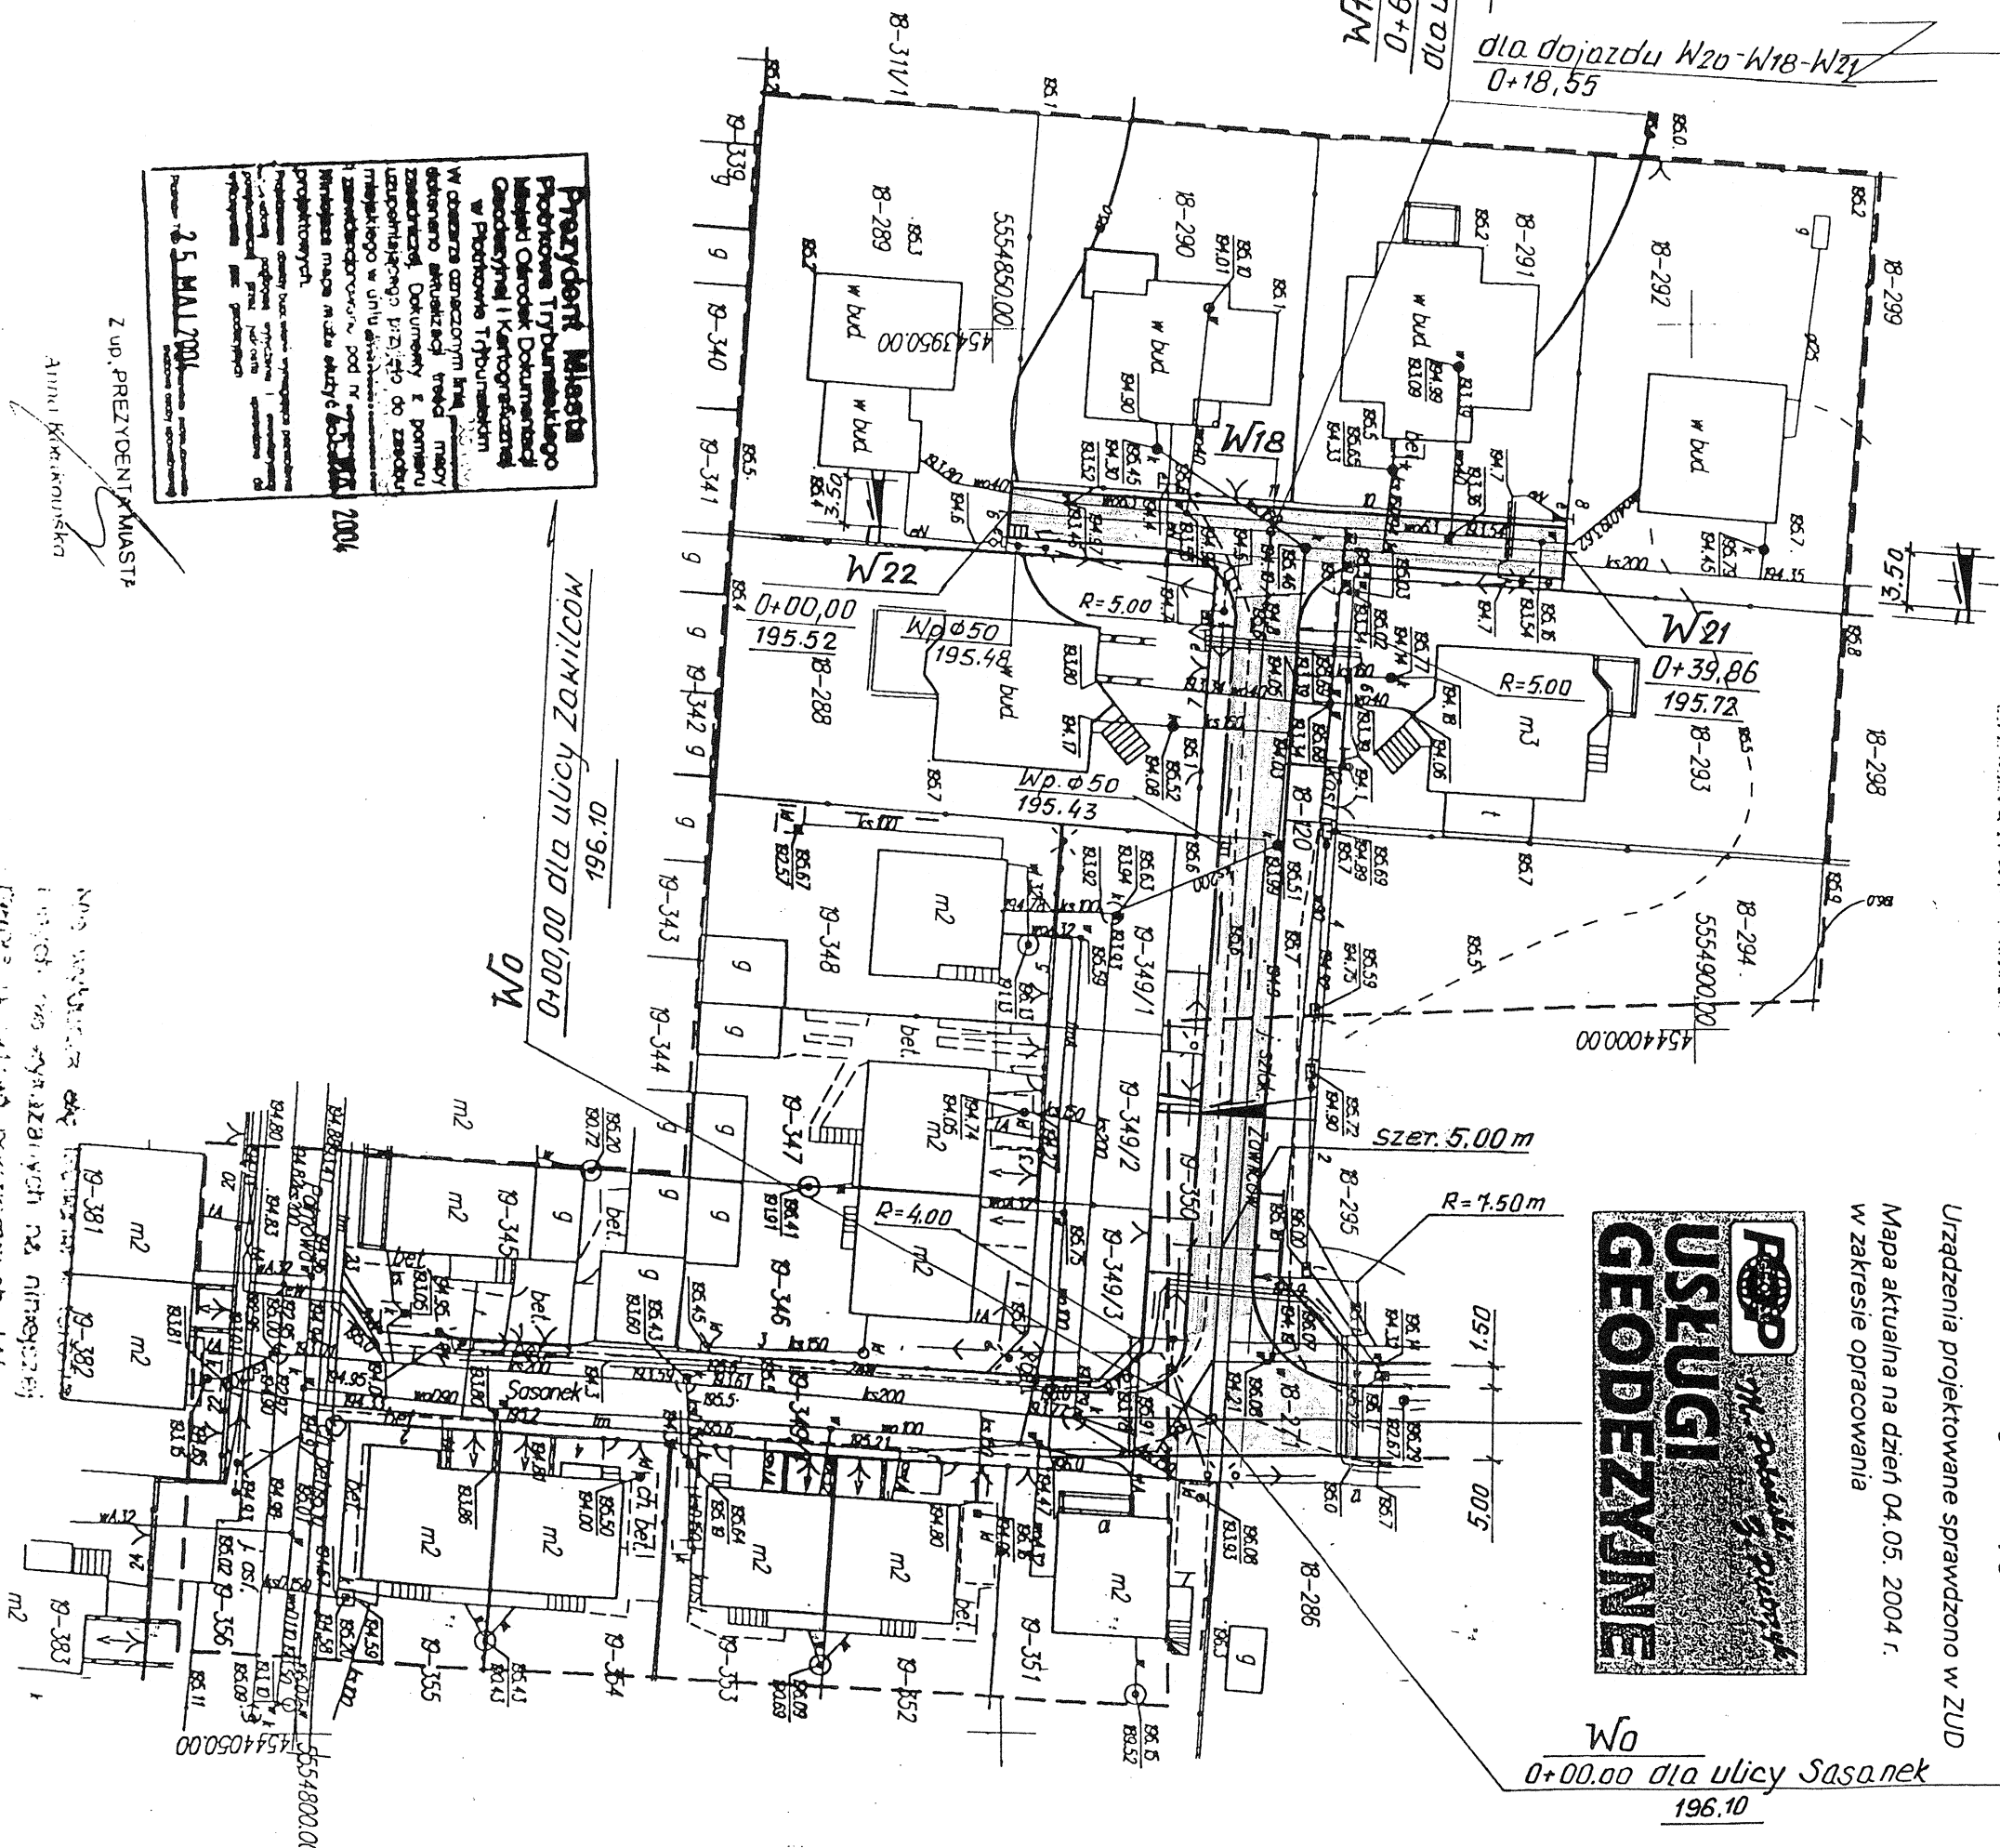

Prezydent Miasta
Prokurze Triumfaletko
Majest Orosok Dokumenty
Goczek / Kartograficzny
w Prokurze Triumfaletko

2004

25 MAY 2004

Z up, PREZYDENT MIASTA

Anna Kikindinskaya


Многие из них являются представителями различных партий и движений, которые имеют целью свержение существующей власти.

В-381	В-382
-------	-------

PROFIL PODŁUŻNY

SKALA 1: 1000

Rzędne projektowanej nilewety
Spadki projektowanej nilewety
Rzędne istniejącego terenu
Odległości
Pikietaż
Hektometry
Proste i łuki poziome

 

URZĄD MIASTA
WYDZIAŁ INFRASTRUKTURY
REGISTRACJA I KONTROLA
ul. Sienkiewicza 28


Konieczny Adresat
miejscowy Urząd Miasta
ul. Sienkiewicza 28
15-003 Opatów

INWESTOR:	Urząd Miasta Białostoku
OBJEKT:	Remont drogi w miejscowości Białostok
OPRACOWANIE:	PROJEKT BUDOWANY - Branża drogowo-transportowa
RYSUJEK:	PROJEKT BUDOWANY - Branża drogowo-transportowa
DATA:	2023.04


PRZEKROJE NORMALNE I KONSTRUKCYJNE

SKALA 1 : 50


Nr 1 - KR2

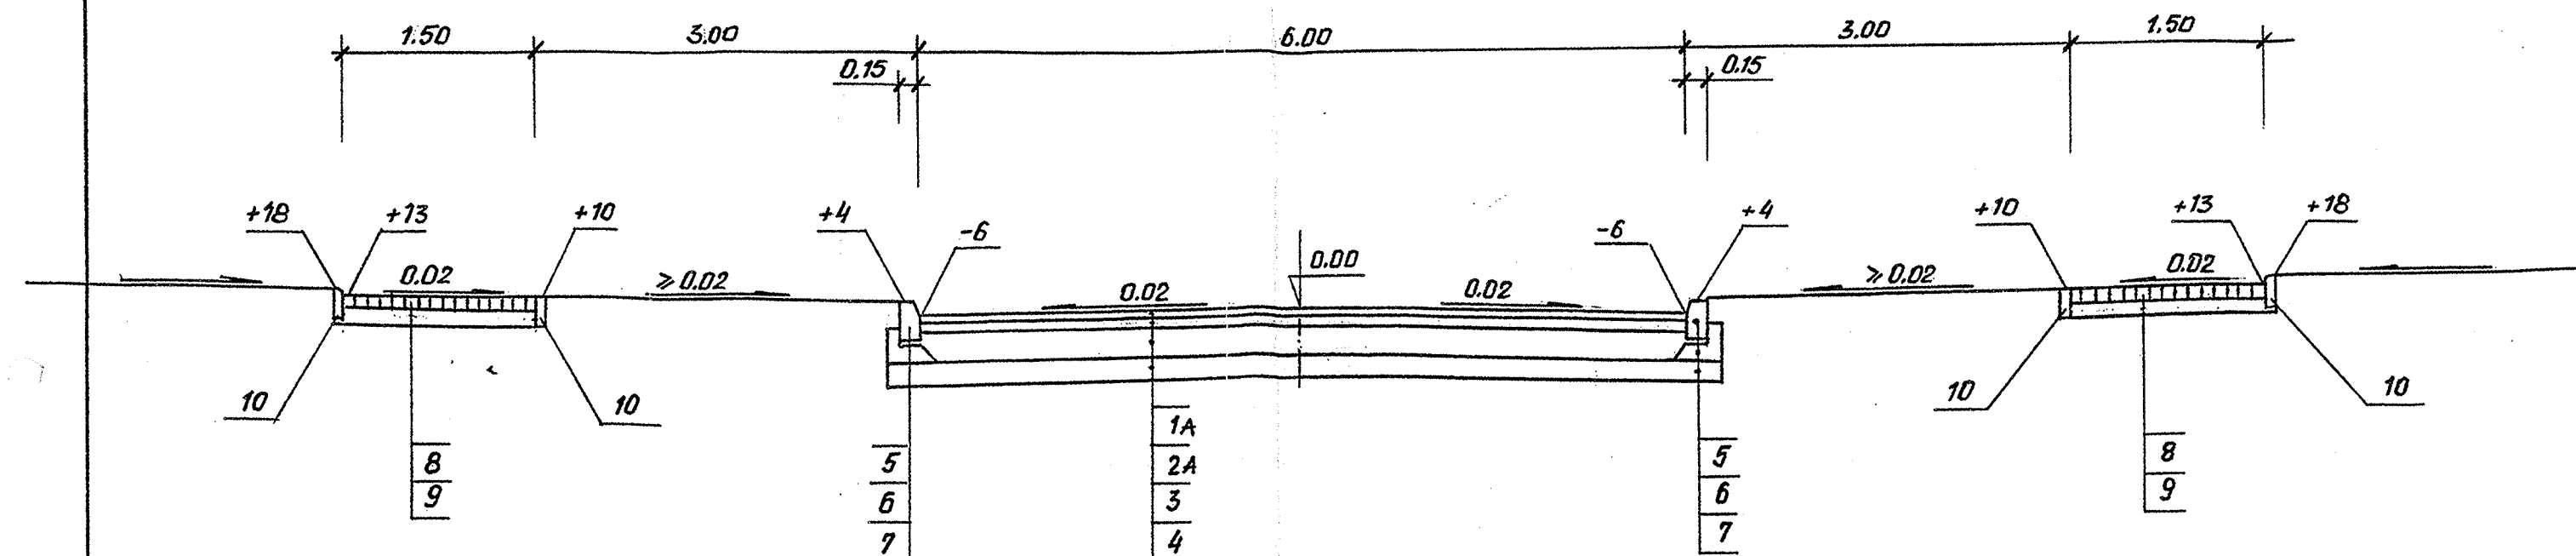


Nr 2 - KR2

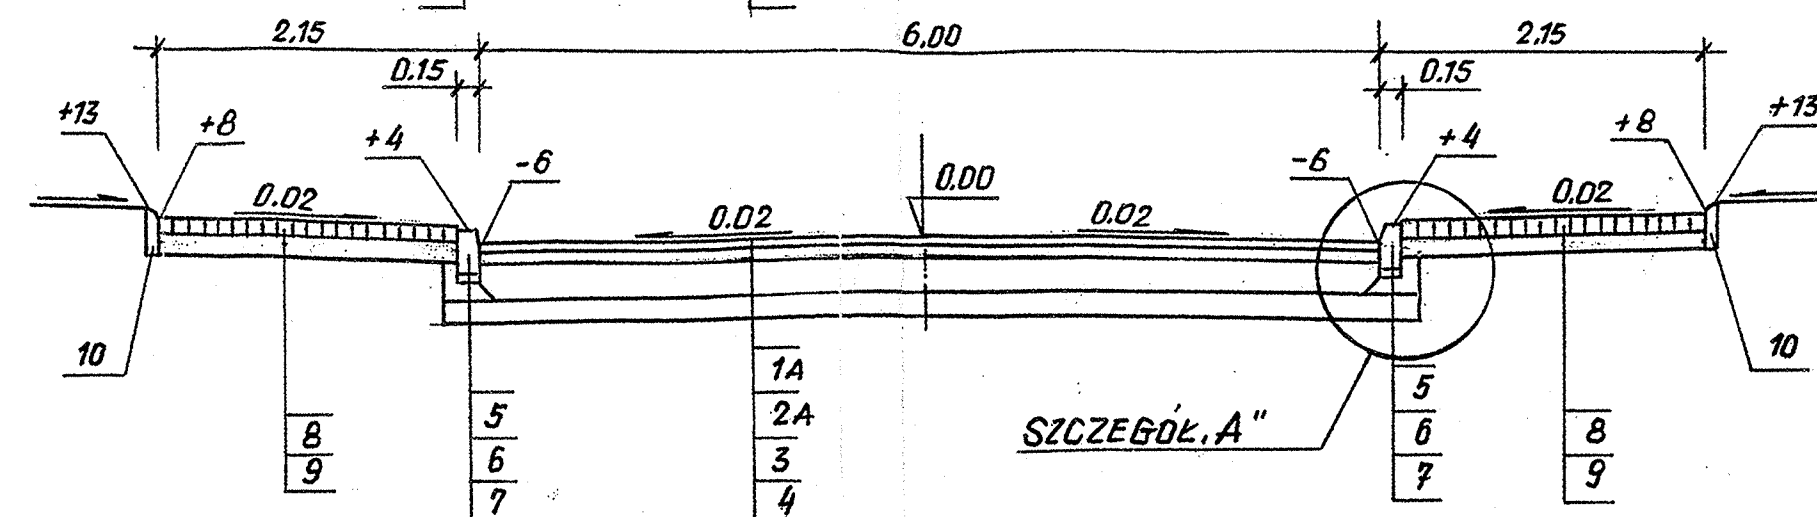


Nr 3 - KR2

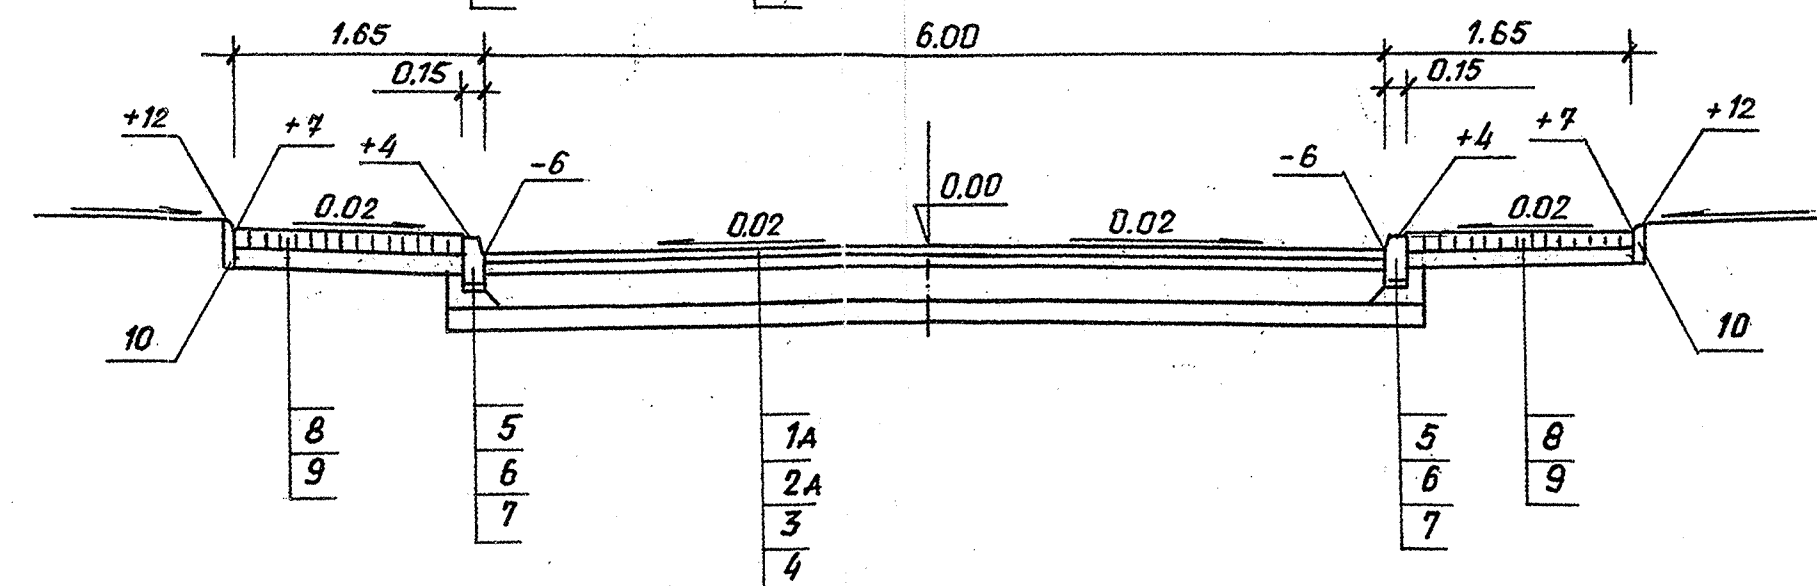


Nr 5 - KR1

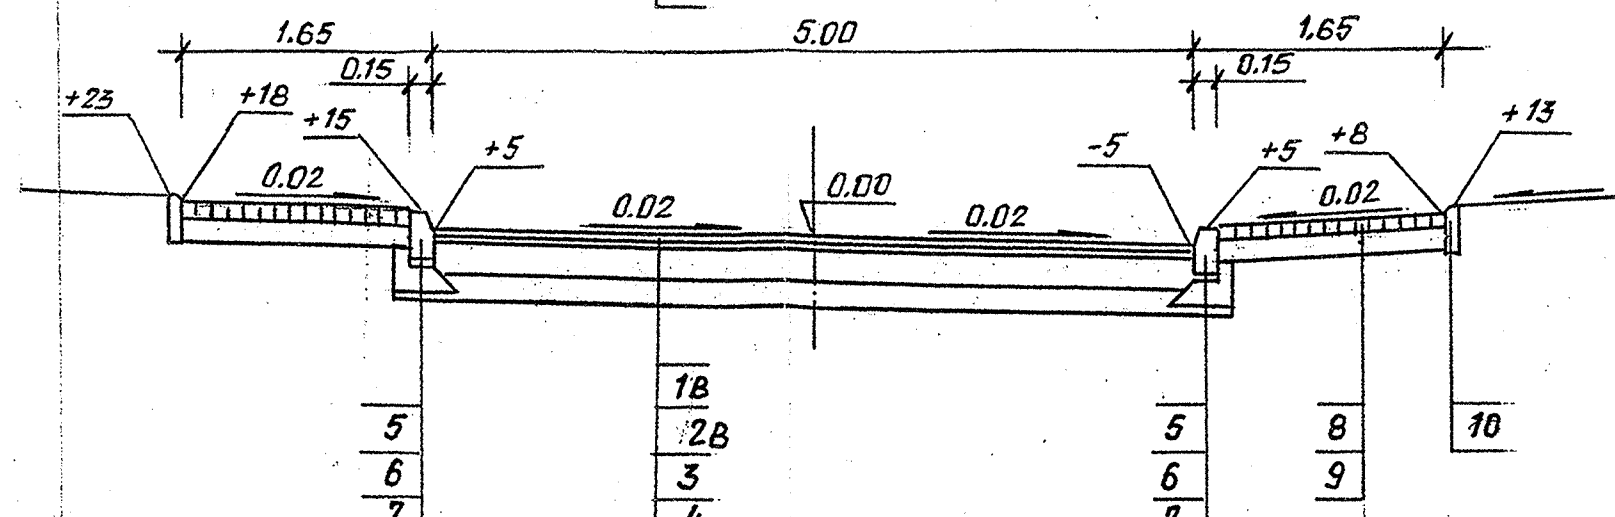


Nr 6 - KR1

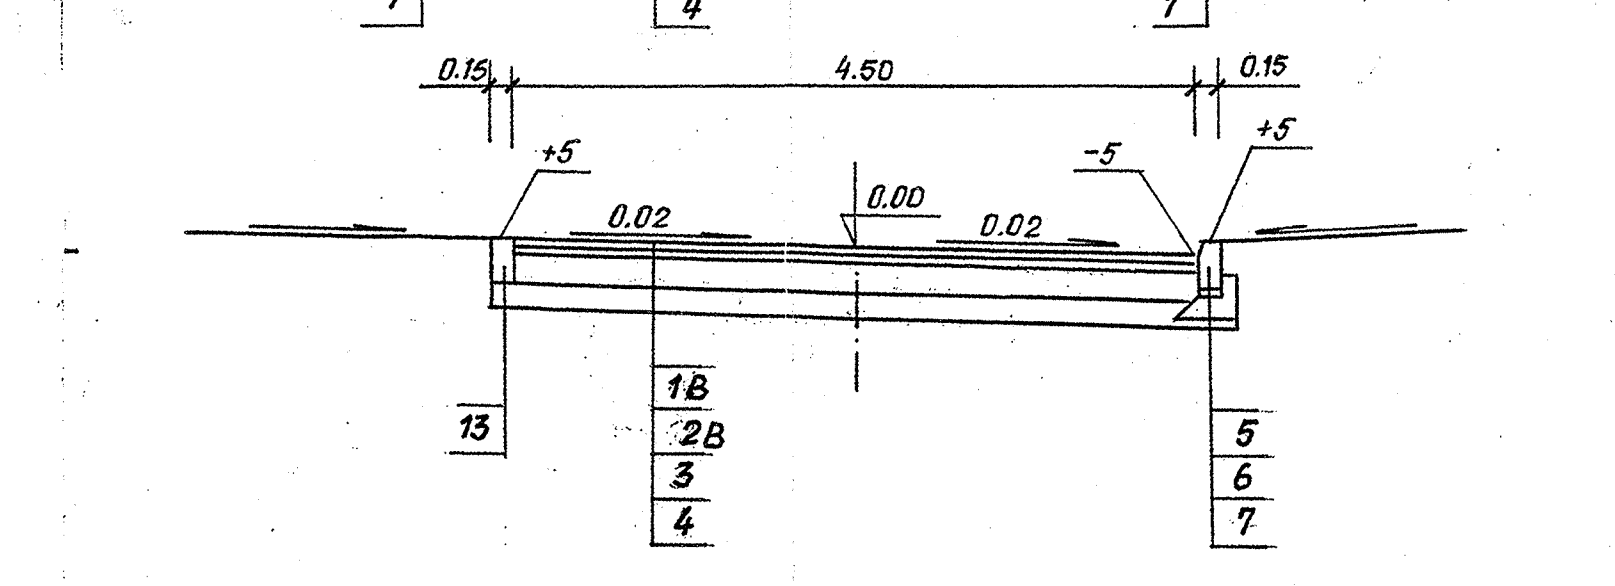


Nr 4 - KR1

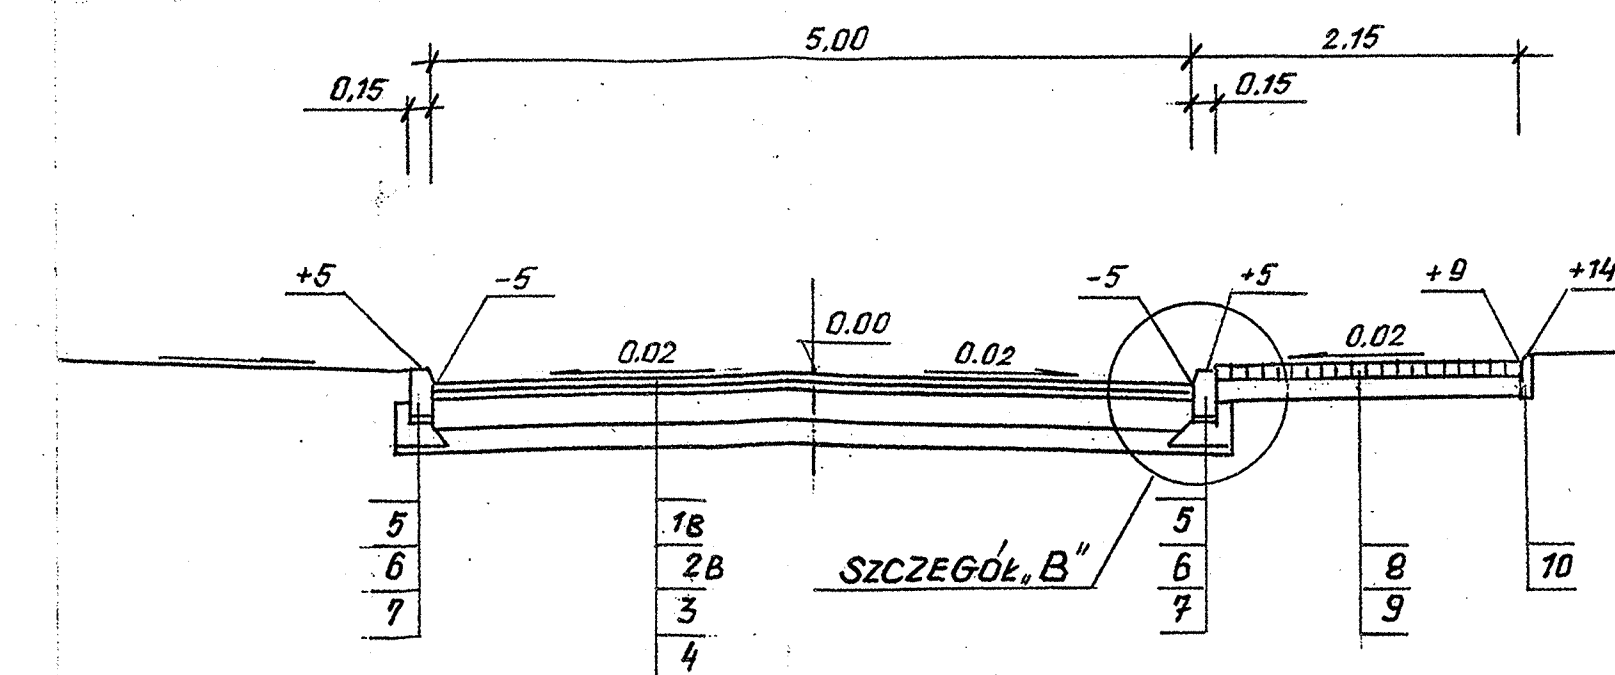

SZCZEGÓŁ „A” - KR2
SKALA 1 : 10

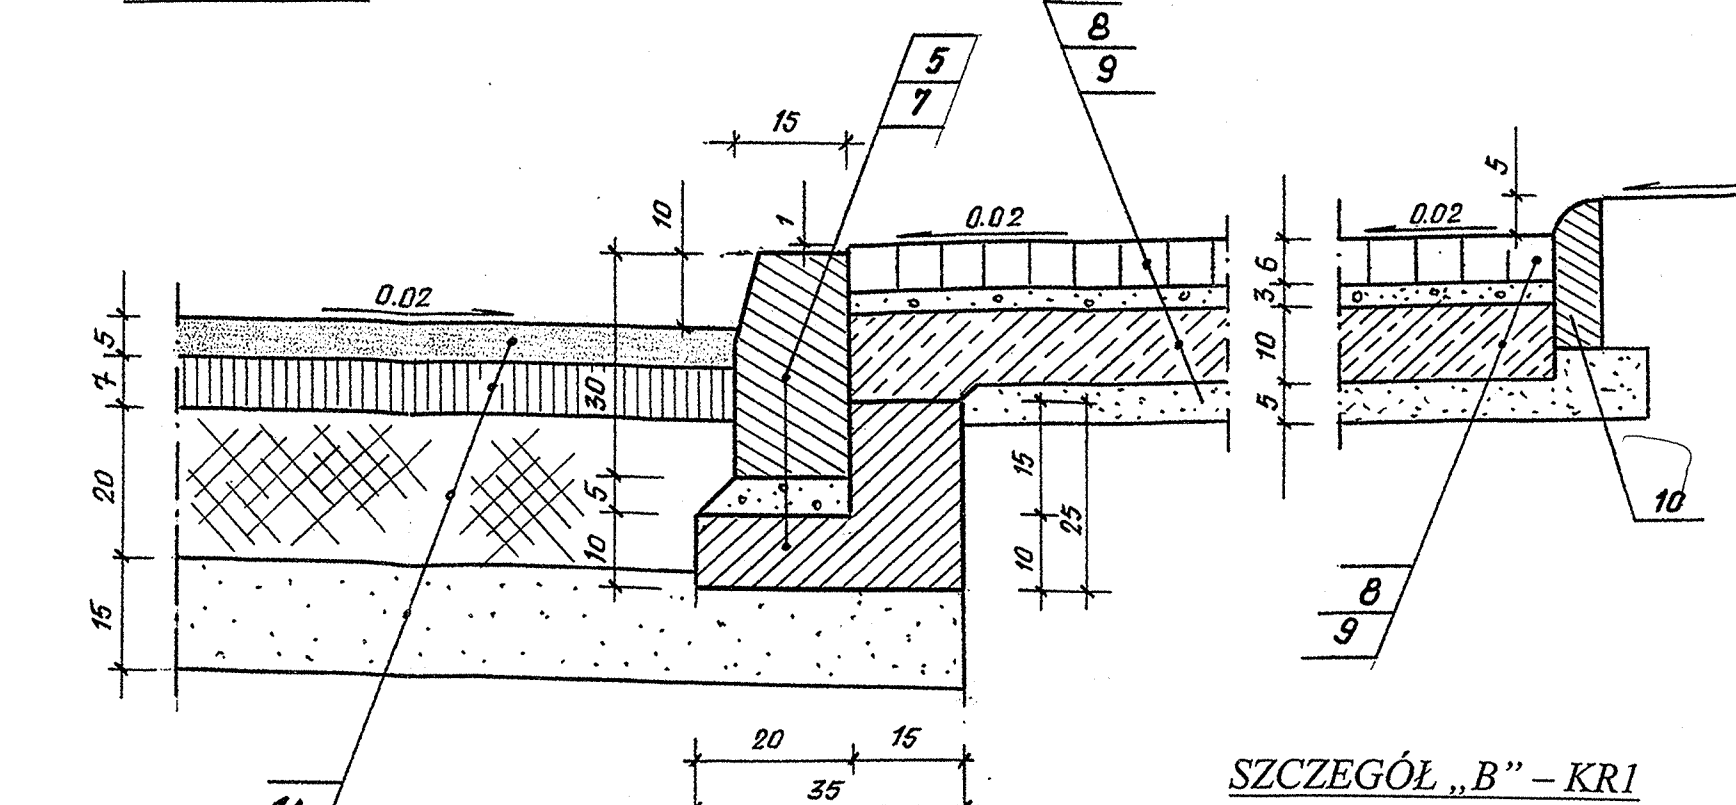

SZCZEGÓŁ „B” - KR1
SKALA 1 : 10

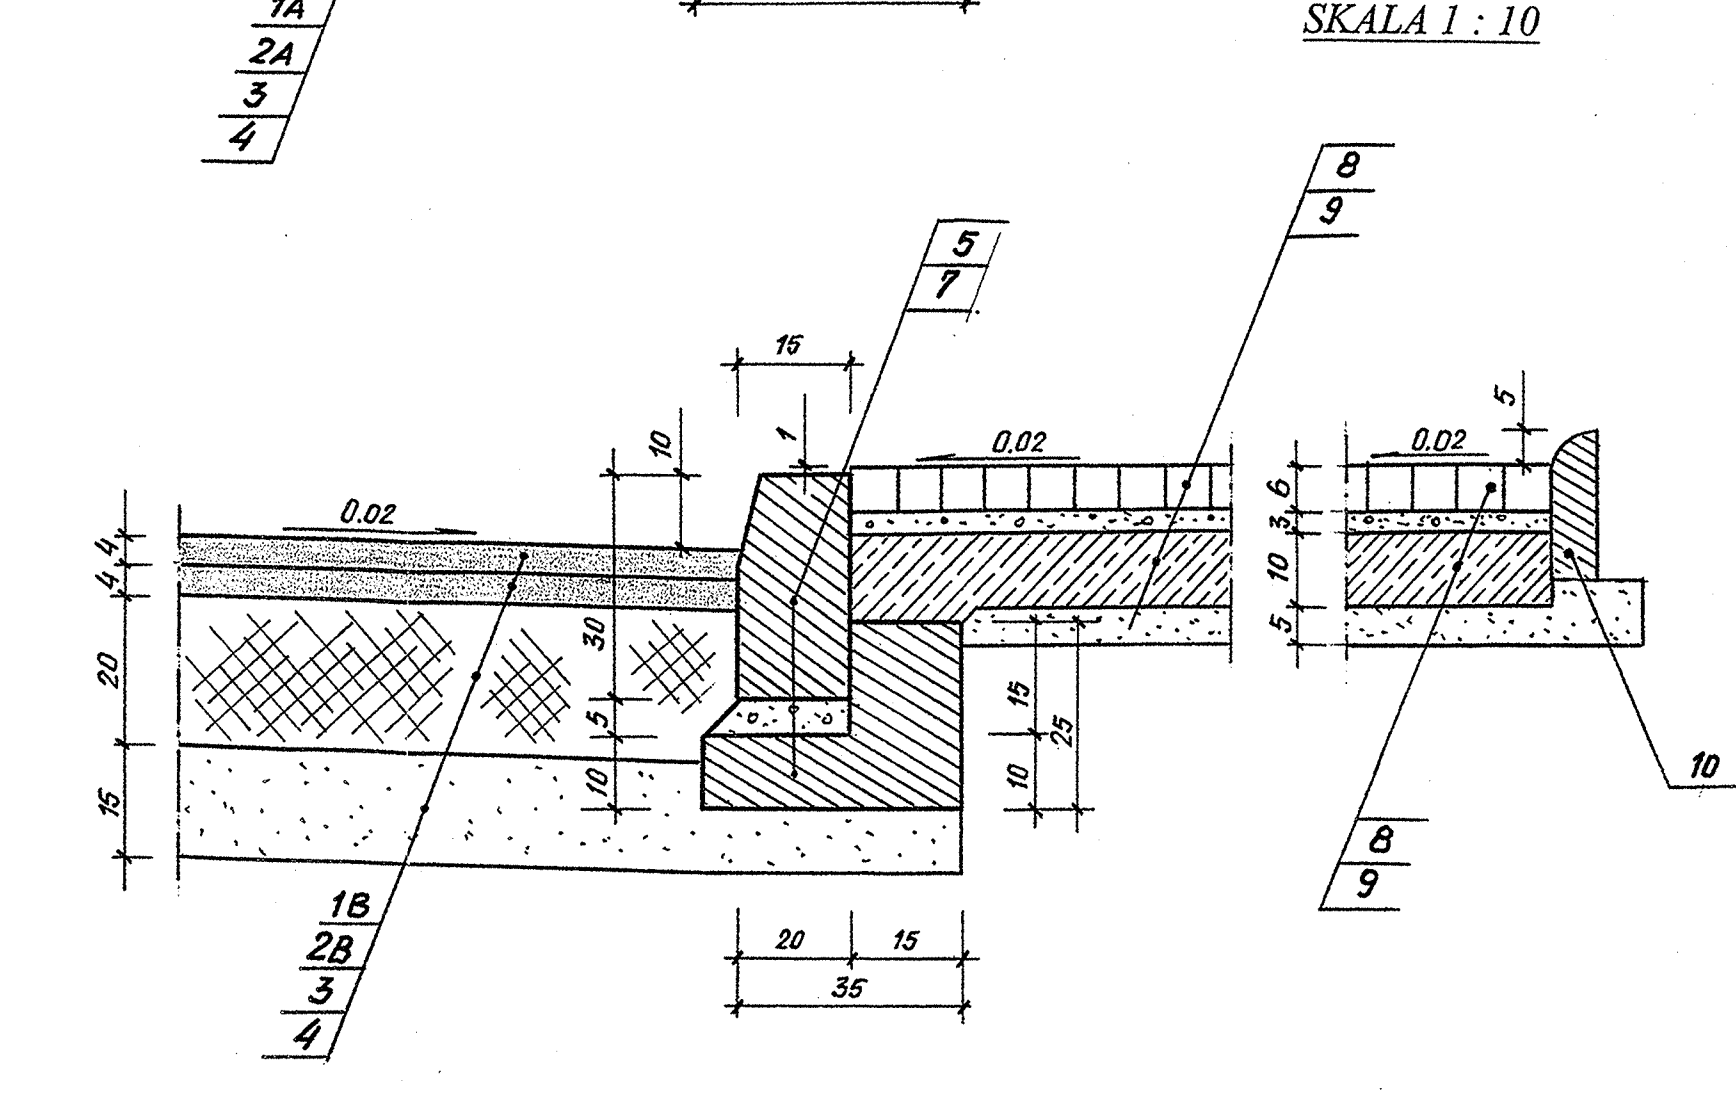

OZNACZENIA:


- Warstwa ścierna nawierzchni z betonu asfaltowego wg PN-74/S-96022 z 2001r. w tym:
 - 1B - o grubości 4cm i uziarnieniu 0/16mm dla kategorii ruchu KR1
 - 1A - o grubości 5cm i uziarnieniu 0/16mm dla kategorii ruchu KR2
- Warstwa wiążąca nawierzchni z betonu asfaltowego wg PN-74/S-96022 z 2001r. o grubości 4cm i uziarnieniu 0/16mm dla kategorii ruchu KR1.
- Podbudowa zasadnicza z betonu asfaltowego wg PN-74/S-96022 z 2001r. o grubości 7cm i uziarnieniu 0/20mm dla kategorii ruchu KR2
- Podbudowa pomocnicza o grubości 20cm z kruszywa tamanego stabilizowanego mechanicznie wg BN-64/8933-02 spełniającego wymagania PN-B-11112 z 1996r.
- Warstwa mrozochronna o grub. 15cm z piasku różnoziarnistego spełniającego warunki WP $\geq 35\%$ i $k \geq 8,00\text{m/dobę}$ oraz CBR $\geq 25\%$;
- Krawężnik uliczny 15 x 30 x 100cm betonowy wibroprasowany z betonu klasy B-30 w kolorze betonu ustawiony na podsypce cementowo-piaskowej 1 : 4 o grub. 5cm (6)
- Ława podkrawężnikowa z oporem z betonu klasy B-15
- Nawierzchni chodników z kostki betonowej wibroprasowanej o grubości 6cm na podsypce cementowej 1 : 4 o grub. 3cm;
- Podbudowa pod chodnikami o grub. 10cm z gruntu stabilizowanego cementem w betoniarni o $R_m = 2,5\text{MPa}$ ułożona na podsypce piaskowej o grubości 5cm;
- Obrzeża betonowe wibroprasowane 6 x 20 x 100cm w kolorze kostki chodników na podsypce cementowo-piaskowej 1 : 4 o grubości 5cm;

LOKALIZACJA PRZEKROJÓW NORMALNYCH


- | | |
|--|--------------|
| ulica Świeża (do ul. Rusałki) | - Nr 1 - KR2 |
| ulica Świeża (od ul. Rusałki do ul. Sasanek) | - Nr 2 - KR2 |
| ulica Rusałki (od ul. Świeżej do końca) | - Nr 1 - KR2 |
| ulica Sasanek (do ul. Świeżej) | - Nr 4 - KR1 |
| ulica Sasanek (od ul. Świeżej do ul. Liliowej) | - Nr 3 - KR2 |
| ulica Sasanek (od ul. Liliowej do końca) | - Nr 2 - KR2 |
| ulica Chabrowa (od ul. Świeżej do ul. Liliowej) | - Nr 4 - KR1 |
| ulica Liliowa (na całej długości) i ulica Zawilców | - Nr 5 - KR1 |
| ulica Krokusów i fragment ul. Tymiankowej | - Nr 6 - KR1 |

INWESTOR:	Gmina Miasto Piotrków Tryb.	NR UMOWY:	
	Urząd Miasta Piotrkowa Trybunalskiego	z dnia:	
OBIEKT:	Kanalizacja deszczowa w osiedlu Jeziorna I w Piotrkowie Trybunalskim		
OPRACOWANIE:	PROJEKT BUDOWLANY - Branża drogowa	NR EGZ	
RYSEK:	Przekroje normalne i konstrukcyjne	NR RYS.	3
DATA:	PROJEKTOWAŁ:	SKALA:	1 : 50
2007r.	mgr inż. Kazimierz Adamczyk		
	uprawnienia budowlane		
	GT.I-10220/48/77		


1	2	
---	---	---	---	---	---	---	---	---	----	----	-----	-----	

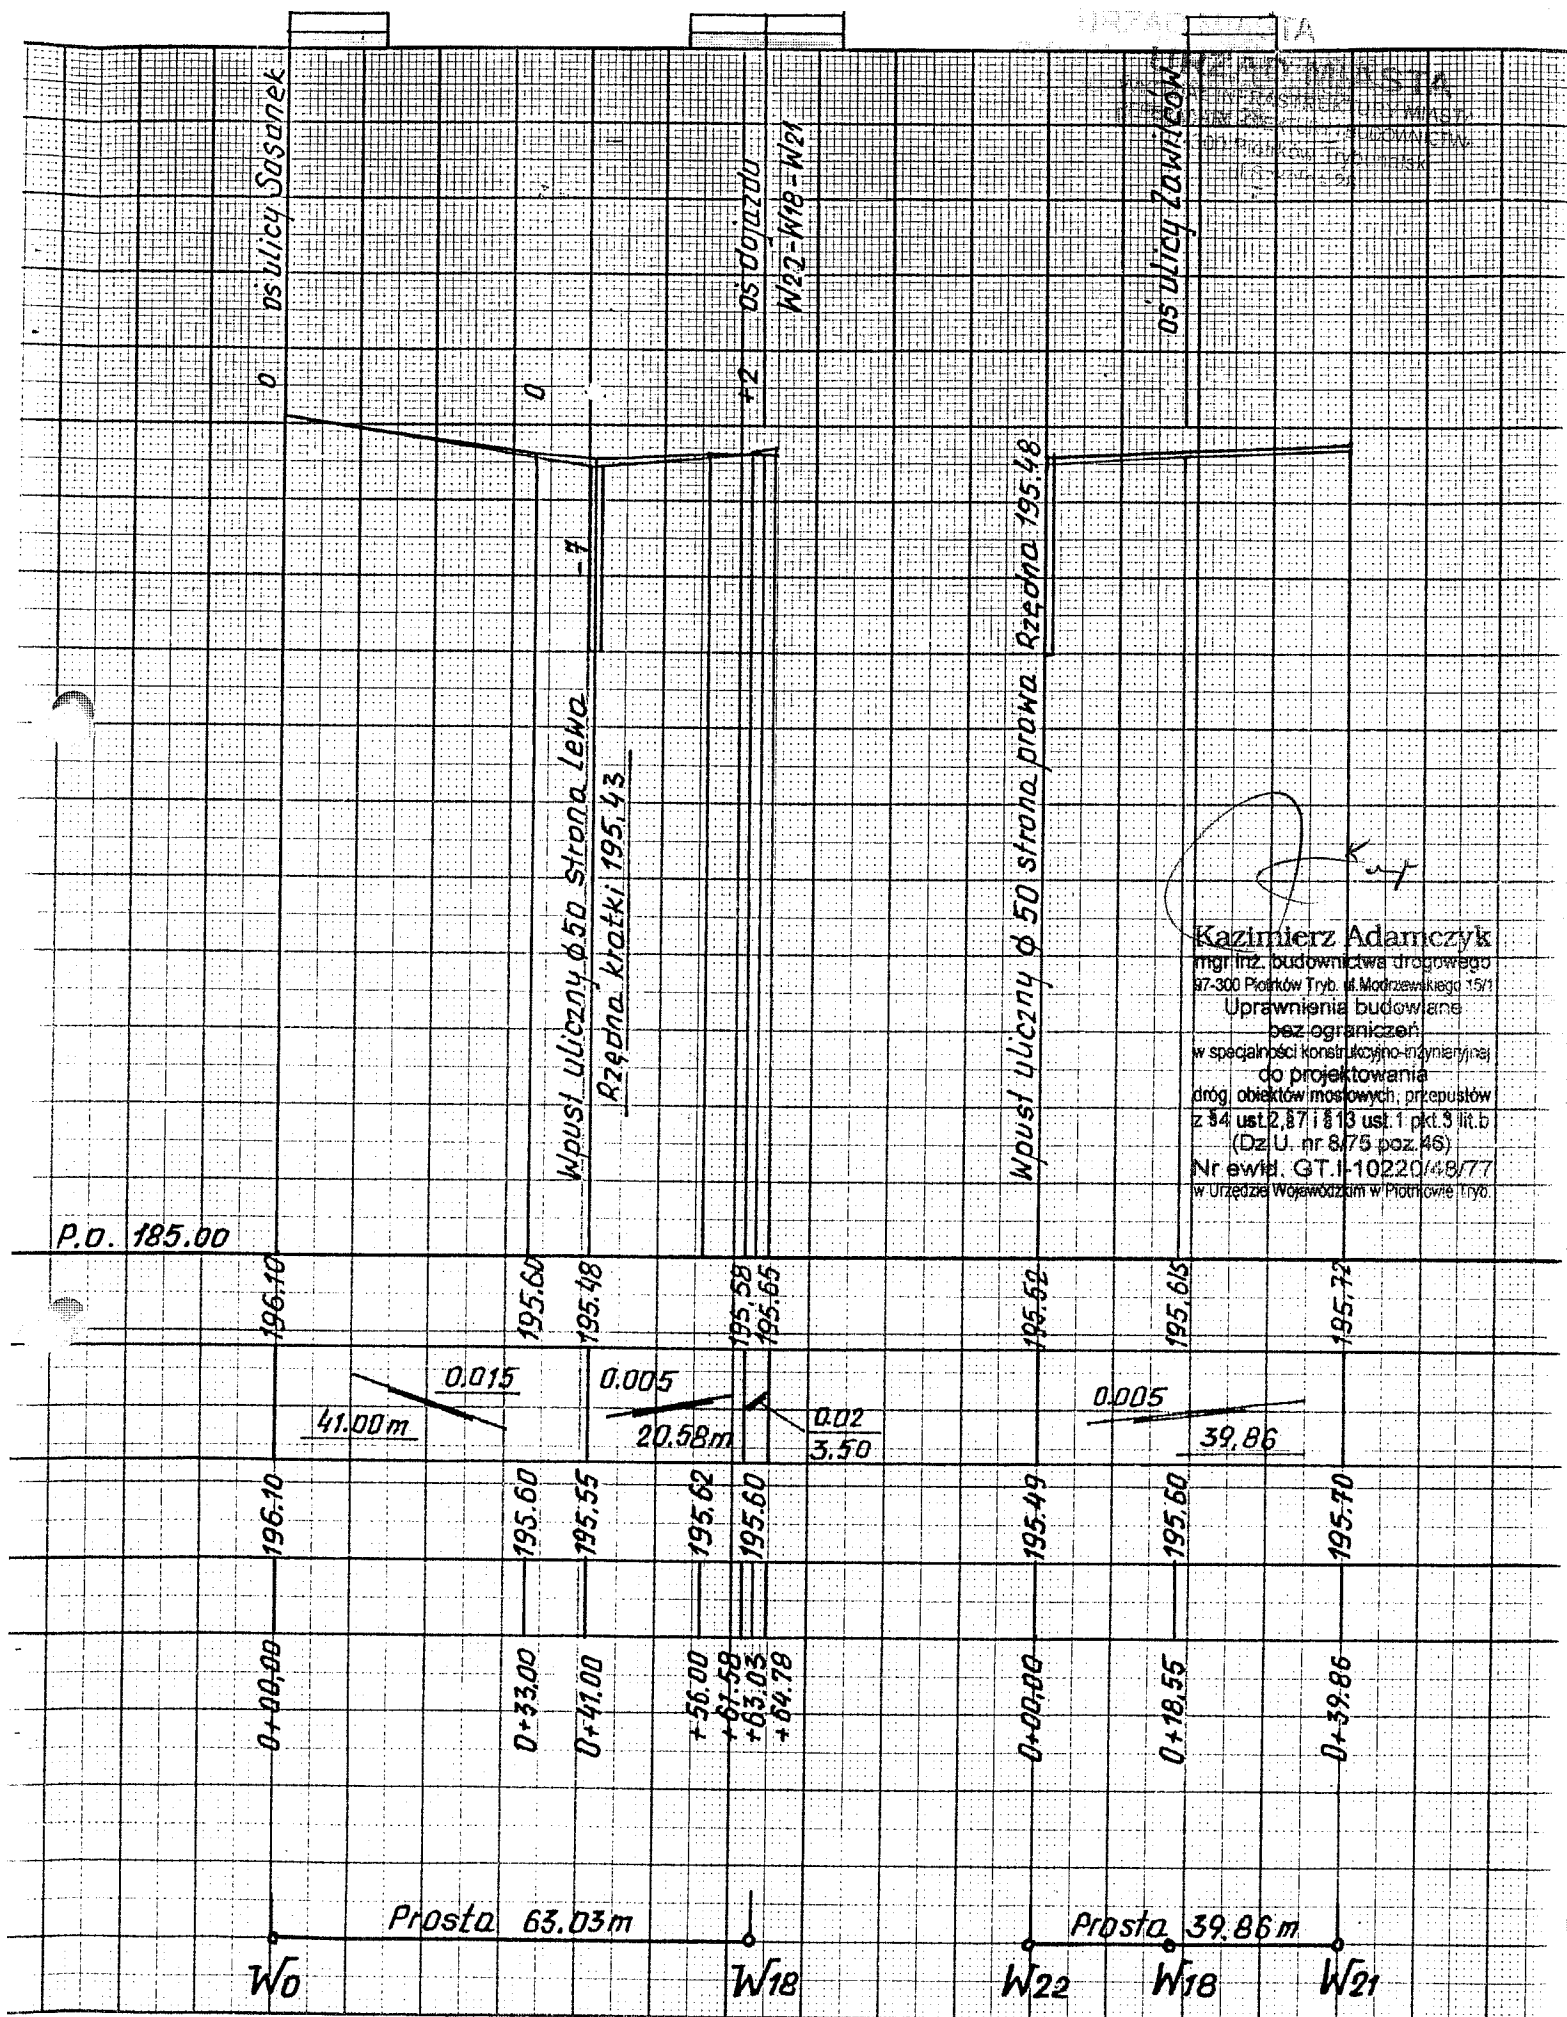

PLAN SYTUACYJNY

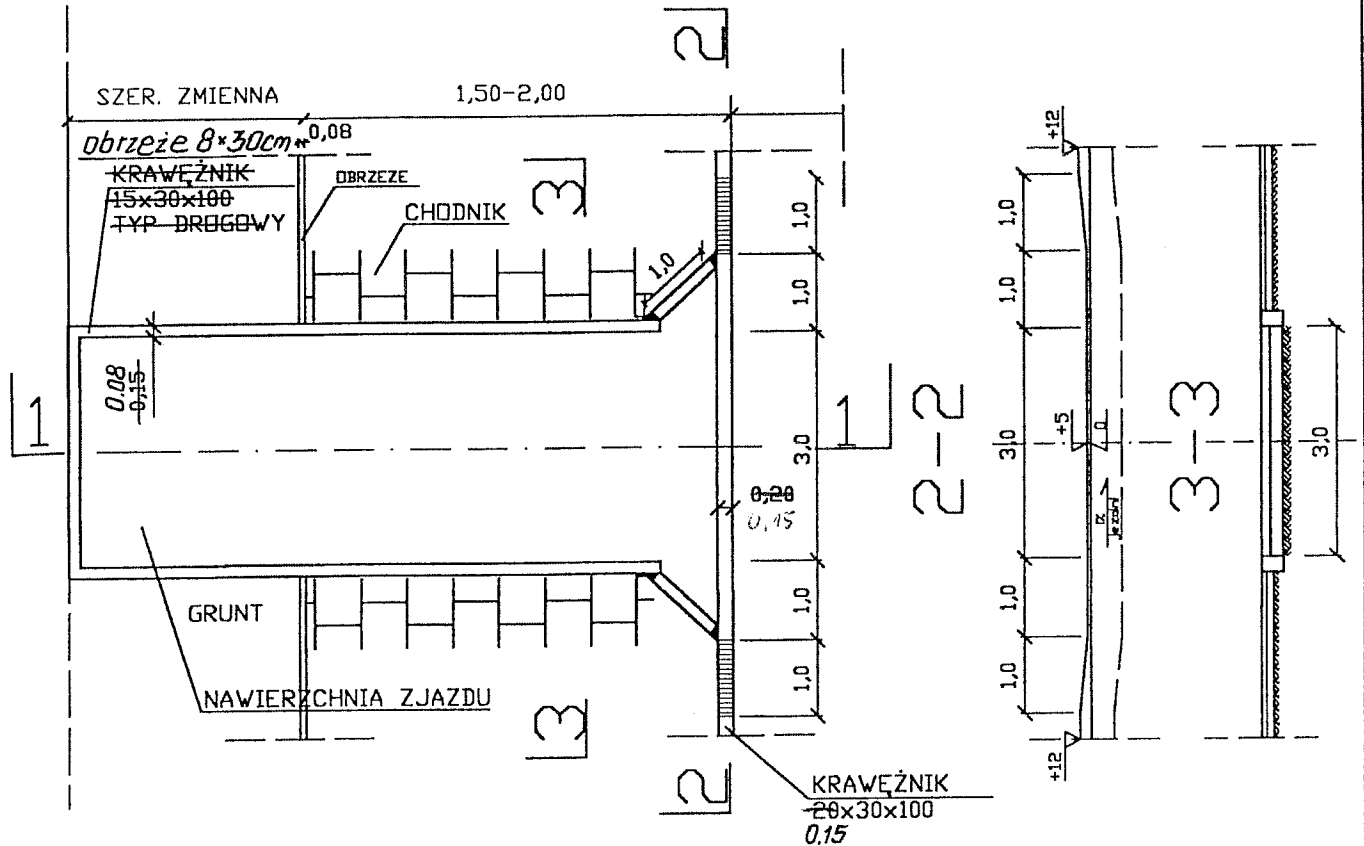



PRZEKRÓJ 1-1

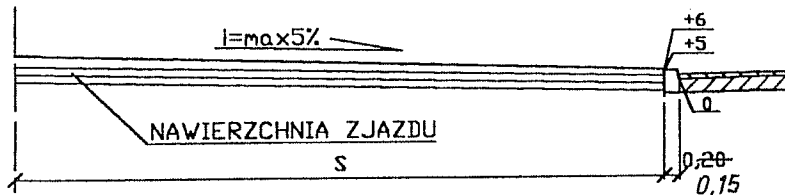

Adaptował

Kazimierz Adamczyk
mgr inż. budownictwa drogowego
97-300 Piotrków Tryb. ul. Modrzewskiego 15/1
Uprawnienia budowlane
bez ograniczeń
w specjalności konstrukcyjno-inżynierskiej
do projektowania
dróg, obiektów mostowych, przepustów
z §4 ust.2, §7, §13 ust.1 pkt.3 lit.b
(Dz.U. nr 3/75 poz.46)
Nr ewid. GT.I-10220/48/77
w Urzędzie Wojewódzkim w Piotrkowie Tryb.



URBAP MASTER
Refined Architecture & Interiors
97-300 Pinckney, Suite 457
WIND & RAIN INFRASTRUCTURE MGMT
HEAVEN ARCHITECTURE BUREAU
97-300 Pinckney, Suite 457

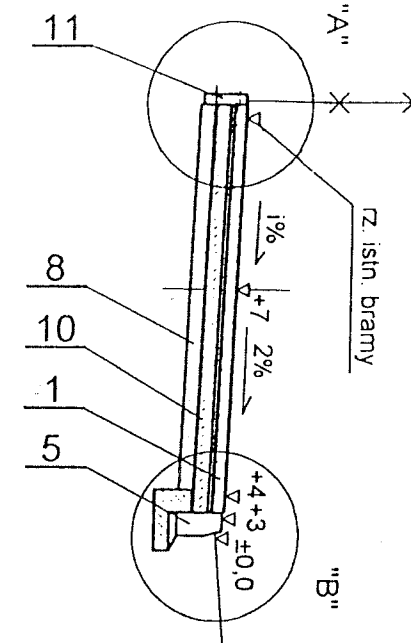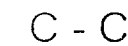


1. Nawierzchnia na zjazdach z kostki betonowej wibroprasowanej kolorowej o grubości 8cm na podsypce cementowo-piaskowej 1 : 4 grub. 3cm
10. Podbudowa na zjazdach o grub. 10cm z chudego betonu wg BN-70/8933-03
8. Warstwa odcinająca o grub. 10cm z piasku różnoziarnistego o $WP \geq 35$ i $k_b \geq 8,00 \text{m/dobę}$
11. Obrzeże betonowe wibroprasowane 8 x 30 x 100cm w kolorze betonu na podsypce cementowo-piaskowej 1 : 4 o grub. 5cm
9. Obrzeże betonowe wibroprasowane 6 x 20 x 100cm w kolorze kostki chodnika na podsypce cementowo-piaskowej 1 : 4 o grub. 5cm
6. Nawierzchnia chodników z kostki betonowej wibroprasowanej o grub. 6cm na podsypce cementowo – piaskowej 1 : 4 o grub. 3cm
7. Podbudowa pod chodnikiem o grub. 10cm z gruntu stabilizowanego cementem w betoniarni o $R_m = 2,5 \text{MPa}$
5. Krawężnik betonowy wibroprasowany 15 x 30 x 100 z betonu klasy B-30 na podsypce cementowo-piaskowej 1 : 4 o grub. 5cm i ławie betonowej z oporem z betonu klasy B-10



Kazimierz Adamczyk
mgr inż. budownictwa drogowego
97-300 Piotrków Tryb. ul. Młodziewskiego 15/1
Uprawnienia budowlane
bez ograniczeń
w specjalności konstrukcyjno-inżynierskiej
do projektowania
dróg, obiektów mostowych, przepustów
z §4 ust.2, §7 i §13 ust.1 pkt.3 lit.b
(Dz.U. nr 575 poz.46)
Nr ewid. G.T.R. 1022048/77
w Urzędzie Województw w Piotrkowie Tryb.

SZCZEGÓŁ "B" 1:20

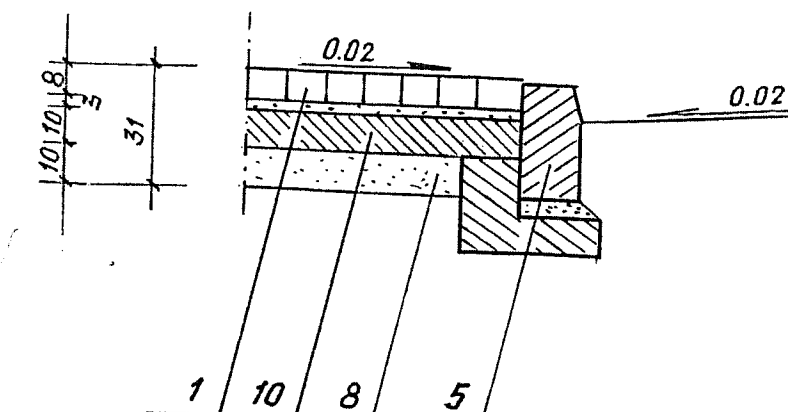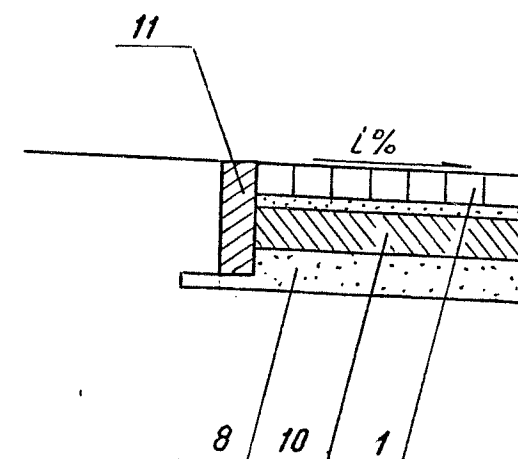


B - B


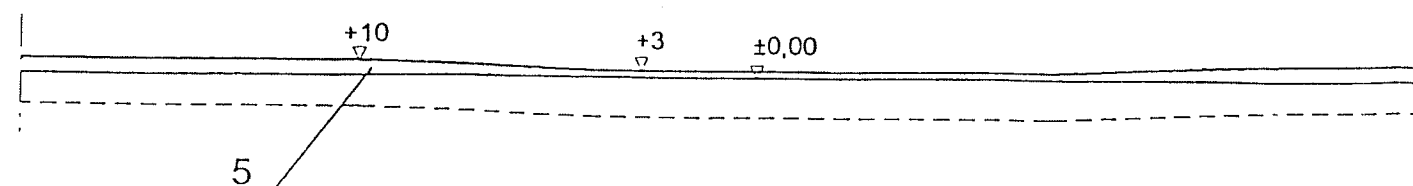


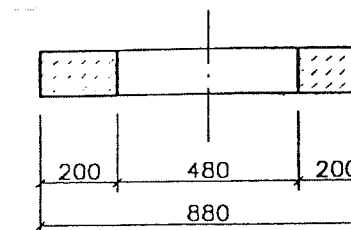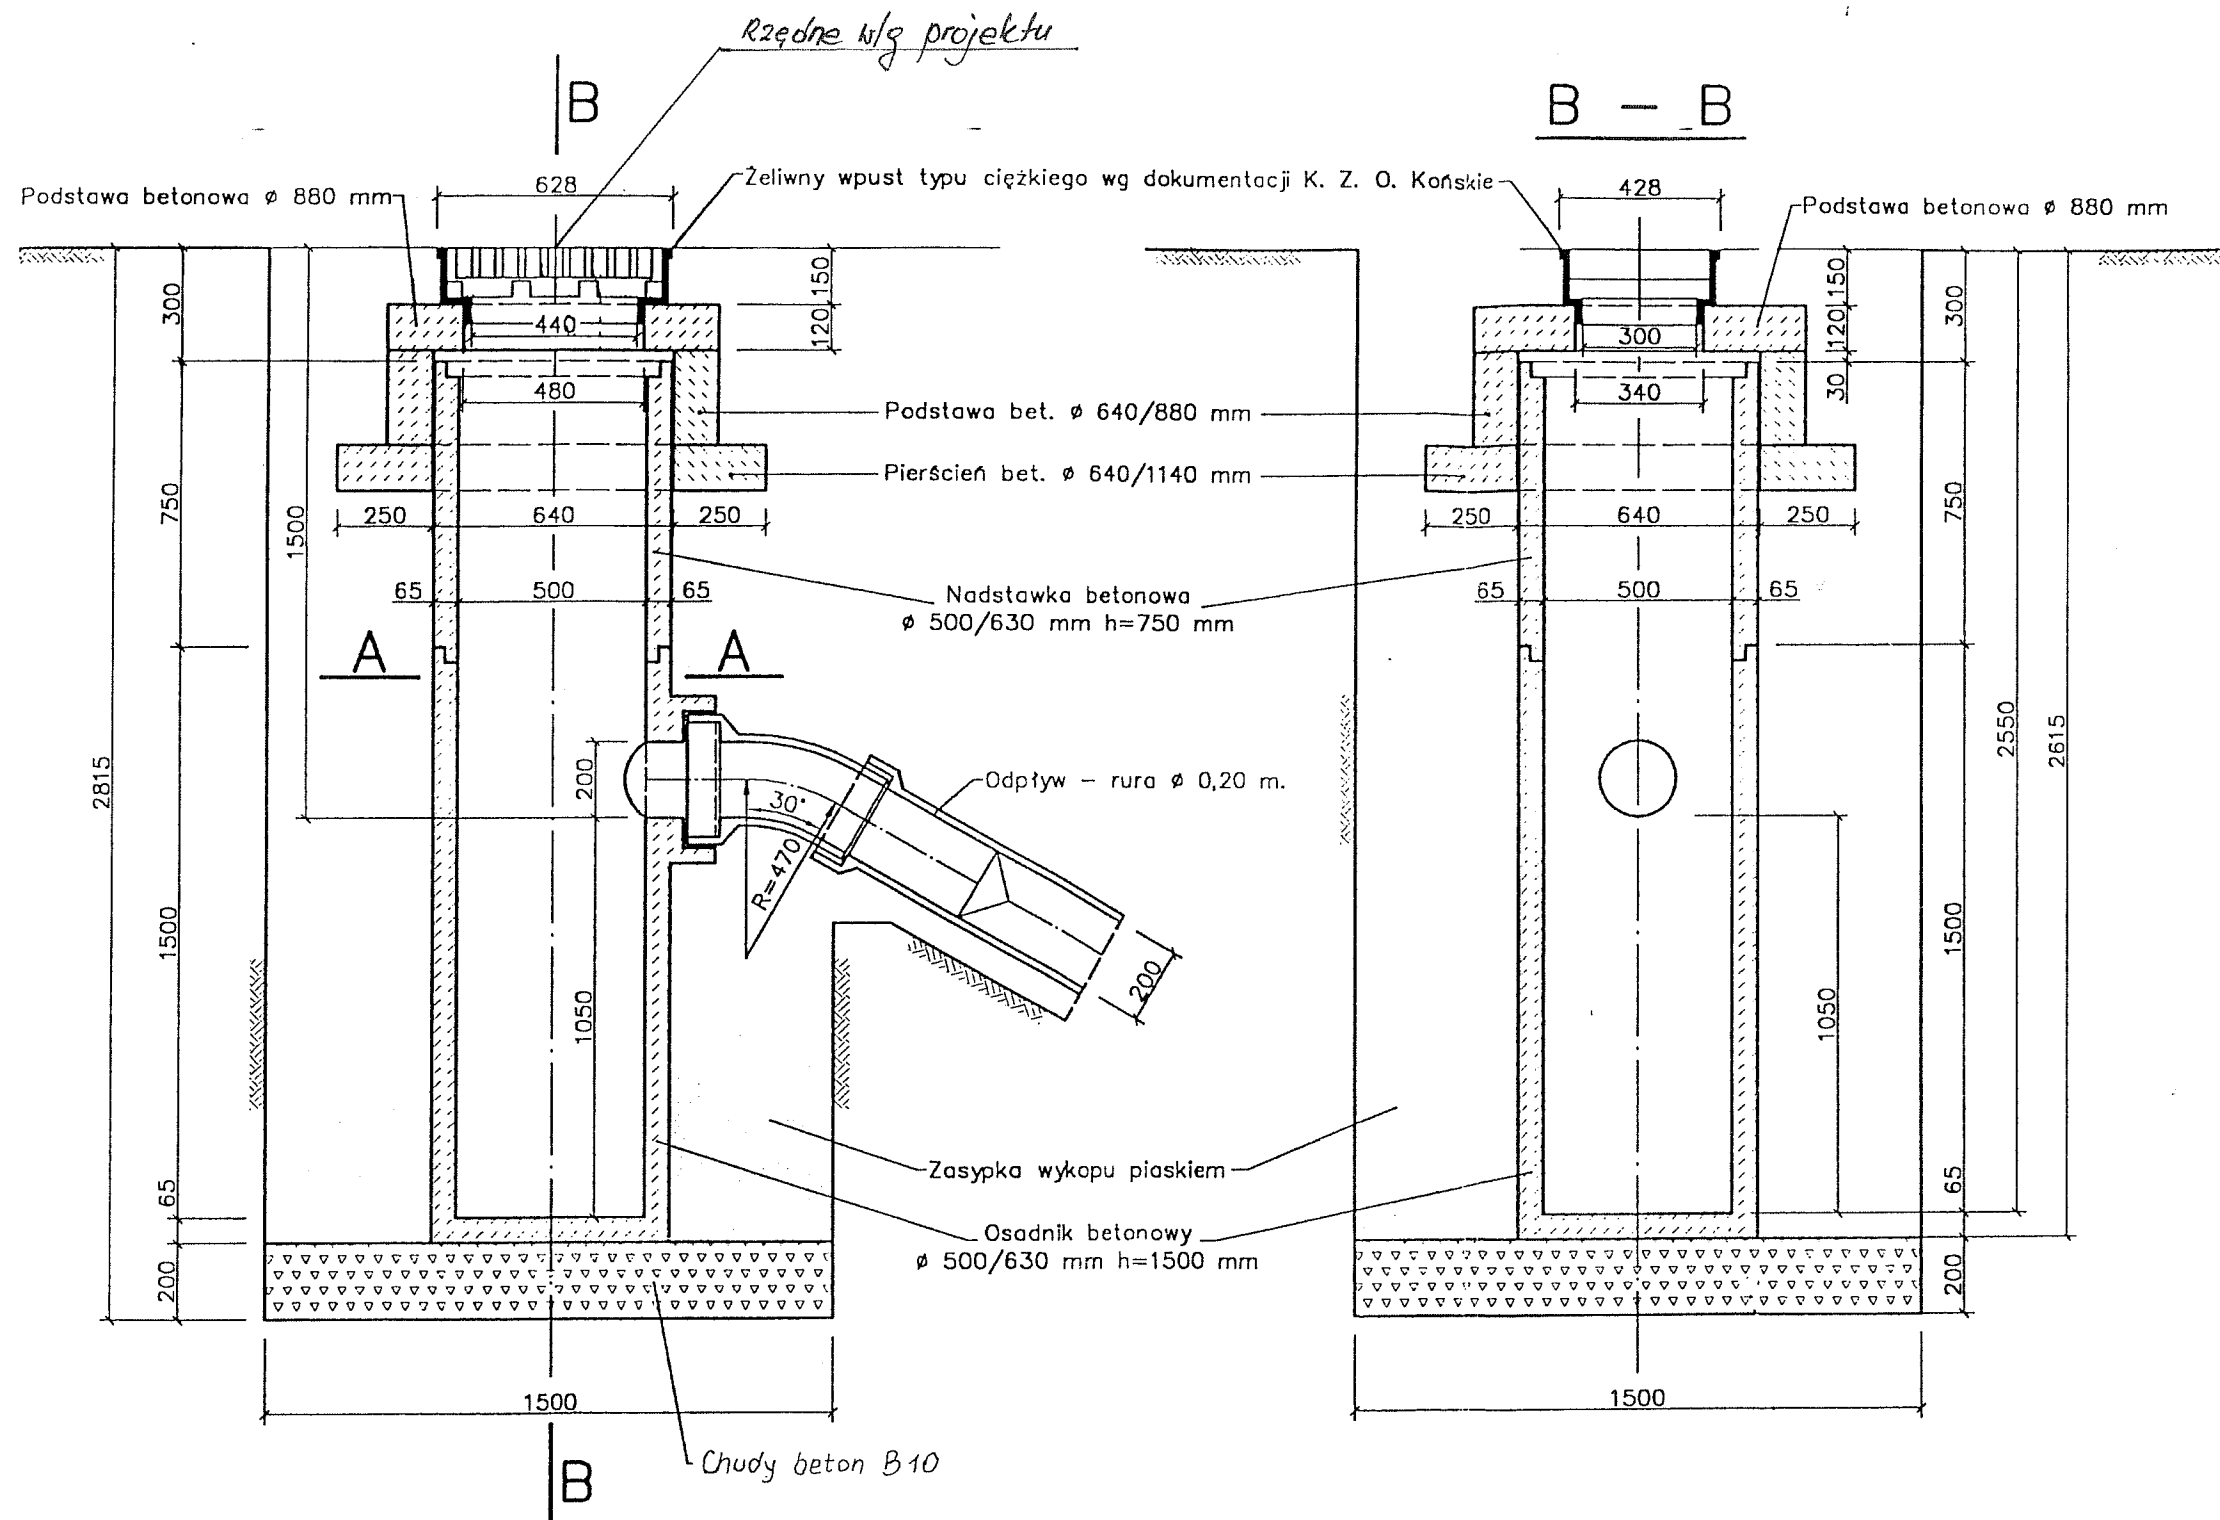

Objętość betonu = 0,0533 m³
 Ciężar podstawy = 121 kg

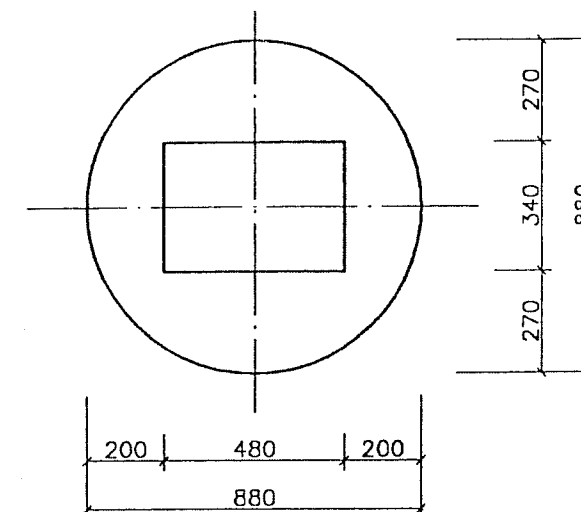

Rzut wpustu żeliwnego
 na tle podstawy betonowej

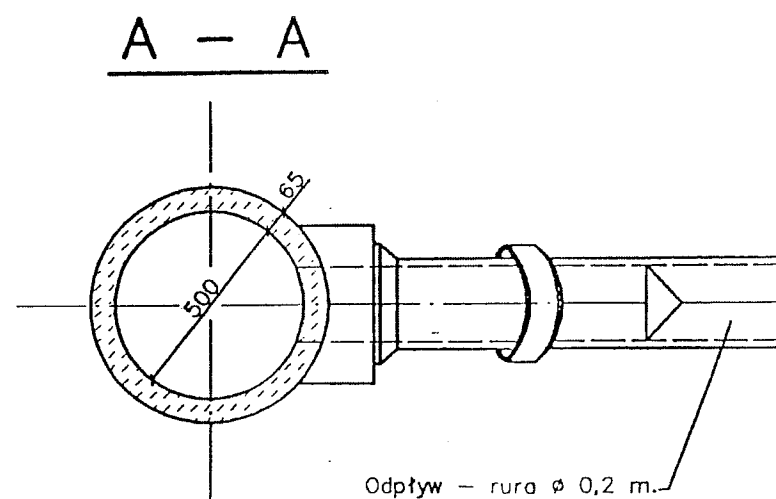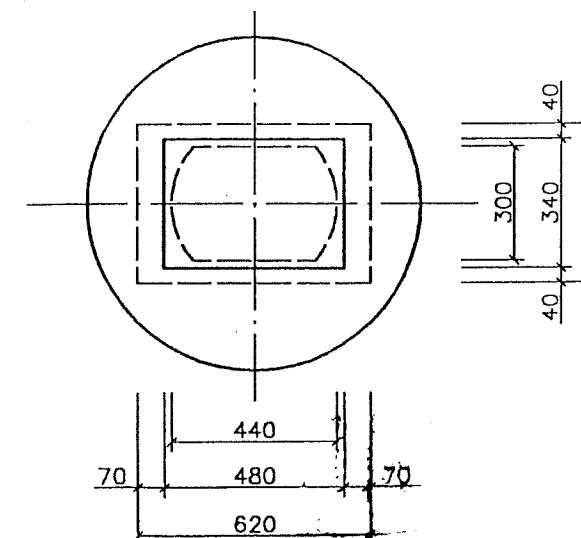


Adaptacja

Kazimierz Adamczyk
 mgr inż. budownictwa drogowego
 97-300 Piotrków Tryb. ul. Modrzewskiego 15/1
 Uprawnienia budowlane
 bez ograniczeń
 w specjalności konstrukcyjno-inżynierskiej
 do projektowania
 dróg, obiektów mostowych, przepustów
 z §4 ust.2, §7 i §13 ust.1 pkt.3 lit.b
 (Dz.U. nr 8/75 poz.46)
 Nr ewid. GT.1-10220/48/77
 w Urzędzie Wojewódzkim w Piotrkowie Tryb.

03:24.

1. TYP „A”

cm

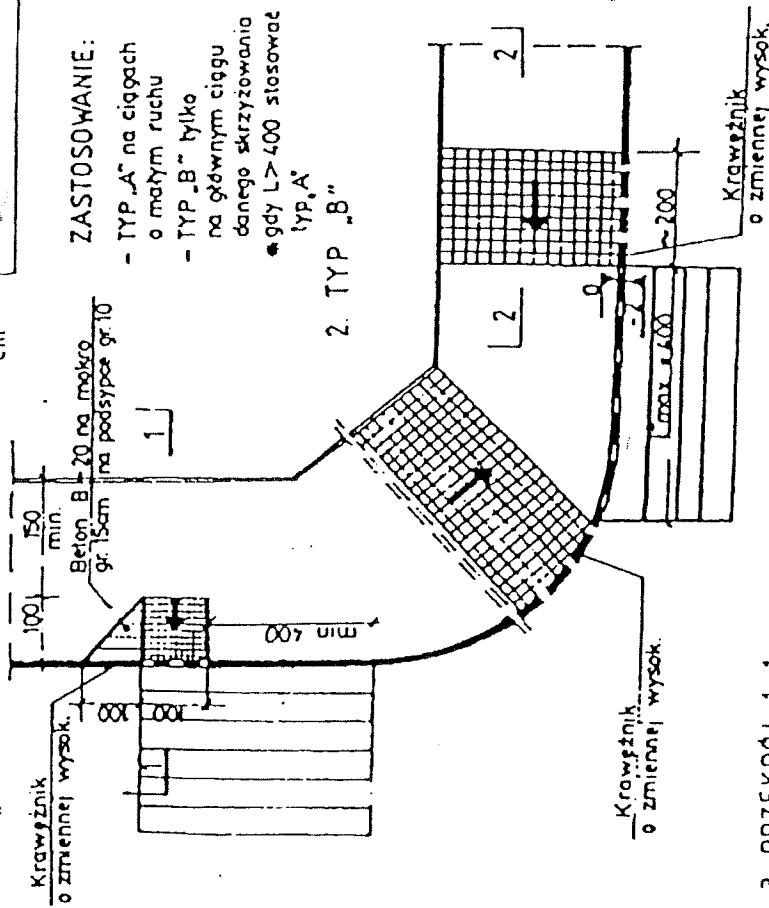

ZAGOSPODAROWANIE

PASA DROGOWEGO



03. 23.

Pochylnia na chodniku przy jezdni


03. 24.

Pochylnia na chodniku z zieleniem

ZASTOSOWANIE:

- TYP „A” na ciągach o małym ruchu
- TYP „B” tylko na głównym ciągu danego skrzyżowania
- gdy $L > 400$ stosować typ „A”

3. PRZESZCZÓJ 1-1

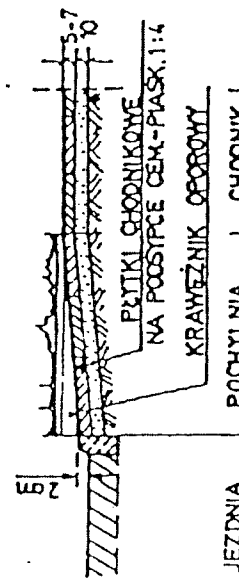

krawężnik obniżony

- pochylenie max. 10 %
- pochylenie zmienne 0 % - 6 %
- pochylenie max. 6 %

- krawężnik obniżony pochylenie zmienne 0-6 %
- pochylenie max. 10 %
- pochylenie max. 6 %

Przebieg
K

**BUDOWA ULIC OSIEDLOWYCH
W OSIEDLU JEZIORNA I
W PIOTRKOWIE TRYBUNALSKIM**

URZĄD MIASTA
ZDZIAŁ INFRASTRUKTURY MIASTA
BIURO ARCHITEKTURY I BUDOWNICTWA
97-300 Piotrków Trybunalski
ul. Szkoła 28

Pozycja	Podstawa obliczeń	Element obiektu – zbiorowy rodzaj robót opis i obliczenie ilości robót	Jednostka miary	Ilość
1	2	3	4	5
1		Odtworzenie osi ulic na gruncie z zestabilizowaniem punktów, w tym: - ulica Sasanek – 616,22 m - ulica Świeża – 217,86 m - ulica Rusalki – 338,23 m - ulica Chabrowa – 184,61 m - ulica Liliowa – 190,25 m - ulica Zawilców 63,03 + 39,86 = 102,89m - ulica Krokusów 59,37 + 18,50 + 21,50 = 99,37 m - zjazd na ulicę Tymiankową – 17,00 m	Mb	1766,43
2		<u>I. Jezdnie ulic</u> Mechaniczne wykonanie koryta pod nawierzchnię jezdni i ławę podkrawężnikową w gruncie kat. III na głębokość: a) <u>43 cm dla ulic o kategorii ruchu KR1</u> $3272,0 + 1168,8 \times 0,35 + 189,0 \times 0,15$ $3709,5 \times 0,43 = 1595 \text{ m}^3$	$\frac{\text{m}^2}{\text{m}^3}$	<u>3709,5</u> 1595,-
3		b) <u>47 cm dla ulic o kategorii ruchu KR2</u> $6122,2 + 2014,7 \times 0,35 = 6827,5 \text{ m}^2$ $6827,5 \times 0,47 = 3209 \text{ m}^3$	$\frac{\text{m}^2}{\text{m}^3}$	<u>6827,5</u> 3209,-
		Mechaniczne wykonanie warstwy mrozoochronnej o grubości 15 cm z piasku o WP 35% i k 8,0 m/dobę – (KR1) $3709,5 \times 0,15 = 556,43 \text{ m}^3$ (dla KR2) $6827,5 \times 0,15 = 1024,13 \text{ m}^3$	$\frac{\text{m}^2}{\text{m}^3}$	<u>3709,5</u> 556,5
			$\frac{\text{m}^2}{\text{m}^3}$	<u>6827,5</u> 1024,0
			$\frac{\text{m}^2}{\text{m}^3}$	<u>10537,0</u>
		Razem:	$\frac{\text{m}^2}{\text{m}^3}$	1580,55
4		Wykonanie ławy podkrawężnikowej z oporem z betonu klasy B – 15 z wykonaniem deskowań i mechanicznym zagęszczeniem a) <u>w ulicach o kategorii ruchu KR1</u> $1168,8 \times 0,0575 = 67,206 \text{ m}^3$	$\frac{\text{mb}}{\text{m}^3}$	<u>1168,8</u> 67,21
		b) <u>w ulicach o kategorii ruchu KR2</u> $2014,70 \times 0,0575 = 115,85 \text{ m}^3$	$\frac{\text{mb}}{\text{m}^3}$	<u>2014,70</u> 115,85

5		Ustawienie krawężników 15 x 30 cm betonowych z betonu kolorowego klasy B – 30 wibroprasowanych na podsypce cementowo – piaskowej 1:4 o grubości 5 cm w tym: - w ulicy Sasanek – 1270,0 m - w ulicy Zawilców – 125,0 m - w ulicy Krokusów – 68,5 m - w ulicy Świeżej – 404,5 m - w ulicy Chabrowej – 345,5 m - w ulicy Rusalki – 684,5 m - w ulicy Liliowej – 270,5 m - w ulicy Tymiankowej – 15,0 m w tym: a) w ulicach o kategorii ruchu KR1 b) w ulicach o kategorii ruchu KR2 <u>oraz wtopionych na podsypce piaskowej o grubości 5 cm</u> - w ulicy Zawilców – 83,5 m - w ulicy Krokusów – <u>105,5 m</u> Razem: 189,0	mb	3183,50
6		Wykonanie podbudowy pomocniczej o grubości 20 cm z kruszywa łamanego niesortowanego 0/31,5 mm stabilizowanego mechanicznie <u>a) w ulicach o kategorii ruchu KR1</u> w tym: - w ulicy Sasanek do ul. Świeżej – 815,55m² - w ulicy Zawilców – 430,34 m² - w ulicy Tymiankowej – 87,15 m² - w ulicy Chabrowej – 941,45 m² - w ulicy Liliowej – 997,55 m² - w ulicy Krokusów – 434,20 m² <u>b) w ulicach o kategorii ruchu KR2</u> w tym: - w ulicy Świeżej – 1307,20 m² - w ulicy Sasanek – 2657,00 m² - w ulicy Rusalki - 2158 m²	$\frac{m^2}{m^3}$ $\frac{m^2}{m^3}$	3706,2 741,2 6122,2 1224,5

7	Skroplenie podbudowy emulsją asfaltową kationową w ilości 025 l/m ²		
	$3706 + 6122 = 9828 \text{ m}^2$ $9828 \times 0,25 = 2457 \text{ l}$	$\frac{\text{m}^2}{1}$	$\frac{9828}{2457,-}$
8	Mechaniczne wykonanie podbudowy zasadniczej o grubości 7 cm z betonu asfaltowego 0/20 mm z kruszywa łamanego zwykłego klasy I w ulicach o kategorii ruchu KR2	$\frac{\text{m}^2}{\text{MG}}$	$\frac{6122,2}{1071,4}$
9	Mechaniczne wykonanie warstwy wiążącej o grubości 4 cm z betonu asfaltowego 0/16 mm z kruszywa łamanego zwykłego klasy I w ulicach o kategorii ruchu KR1	$\frac{\text{m}^2}{\text{MG}}$	$\frac{3706,-}{370,6}$
10	Mechaniczne oczyszczenie warstwy bitumicznej: podbudowy zasadniczej (KR2) warstwy wiążącej nawierzchni (KR1) Razem:	m^2 m^2	$6122,2$ $\frac{3706,-}{9828,2}$
11	Mechaniczne skroplenie warstw bitumicznych emulsją asfaltową kationową w ilości 0,20 l/m ² podbudowy zasadniczej (KR2) warstwy wiążącej (KR1) Razem:	m^2 m^2 m^2	$6122,2$ $\frac{3706,-}{9828,2}$
	$9828,2 \times 0,20 \text{ l/m}^2 = 1965,6 \text{ l}$	L	1965,6
12	Mechaniczne wykonanie warstw ścieralnych nawierzchni z betonu asfaltowego 0/16 mm z kruszywa łamanego zwykłego klasy I o grubości 4 cm w ulicach o kategorii ruchu KR1, w tym: - w ulicy Sasanek do ul. Świeżej – 815,55 m ² - w ulicy Zawilców – 430,34 m ² - w ulicy Krokusów – 434,20 m ² - w ulicy Chabrowej – 941,45 m ² - w ulicy Liliowej – 997,55 m ²	$\frac{\text{m}^2}{\text{MG}}$	$\frac{3706,-}{370,6}$


		- włączenie ulicy Tymiankowej 87,15 m ²		
		<u>o grubości 5 cm w ulicach o kategorii ruchu KR2, w tym:</u> - w ulicy Sasanek od ul. Świeżej – 2657,0 m ² - w ulicy Świeżej – 1307,2 m ² - w ulicy Rusalki – 2158,0 m ²	m ² MG	<u>6122,2</u>
		<u>II. Chodniki</u>		
13		Mechaniczne wykonanie koryta na głębokości średnio 24 cm w gruncie kat. III $3541 + 2873,00 \times 0,06 = 3541 + 172,50 = 3713,5$ $3713,5 \times 0,24 = 891,24 \text{ m}^3$	m ² m ³	<u>3713,5</u> <u>891</u>
14		Wykonanie podsypki piaskowej o grub. 5 cm pod chodniki z mechanicznym zagęszczeniem $3713,50 \times 0,05 = 185,67 \text{ m}^3$	m ² m ³	<u>3713,5</u> <u>185,67</u>
15		Wykonanie podbudowy pod chodniki o grubości 10 cm z gruntu piaszczystego stabilizowanego cementem w betoniarni o Rm = 1,5 ÷ 2,5 MPa $3541,00 \times 0,10 = 354,10 \text{ m}^3$	m ² m ³	<u>3541,00</u> <u>354,10</u>
16		ustawienie obrzeży 6 x 20 cm z betonu kolorowego klasy B – 30 w gotowym rowku w tym: - w ulicy Zawilców – 13,00 m - w ulicy Krokusów – 10,00 m - w ulicy Sasanek – 806,24 m - w ulicy Świeżej – 579,00 m - w ulicy Chabrowej – 157,21 m - w ulicy Liliowej – 228,50 m - w ulicy Rusalki – 1079,04 m	mb	2873,00
17		Wykonanie nawierzchni chodników z kostki betonowej wibroprasowanej kolorowej o grubości 6 cm z betonu klasy B – 30 na podsypce cementowo – piaskowej 1:4 o grubości 3 cm	m ²	3541,00

		w tym: - w ulicy Zawilców – 32,50 m² - w ulicy Krokusów – 15,00 m² - w ulicy Sasanek – 1292,50 m² - w ulicy Świeżej – 640,00 m² - w ulicy Chabrowej – 314,43 m² - w ulicy Liliowej – 312,75 m² - w ulicy Rusalki – 933,80 m²		
		<u>III. Zjazdy do nieruchomości</u>		
18		Mechanizm wykonania koryta na głębokość średnią 31 cm w gruncie kat. III $1342,75 + 1059,00 \times 0,08 = 1427,47$ $1342,75 \times 0,31 + 84,72 \times 0,36 = 446,75$ m³	$\frac{m^2}{m^3}$	$\frac{1427,50}{446,75}$
19		Wykonanie warstwy odcinającej o grub. 10 cm na zjazdach z piasku z mechanicznym zagęszczeniem warstwy plus podsypka o grubości 5 cm z piasku pod obrzeża wtopione $1342,75 + 1059,00 \times 0,08 = 1342,75 + 84,72 = 1427,50 \text{ m}^2$ $1342,75 \times 0,10 + 84,72 \times 0,05 = 134,28 + 4,25 = 138,50 \text{ m}^3$	$\frac{m^2}{m^3}$	$\frac{1427,50}{138,50}$
20		Ustawienie obrzeży wtopionych 80 x 30 cm na zjazdach z betonu klasy B – 30 w kolorze kostki wibroprasowanej w tym: - w ulicy Sasanek – 353,50 m - w ulicy Świeżej – 49,50 m - w ulicy Liliowej – 69,50 m - w ulicy Rusalki – 500,50 m - w ulicy Krokusów – 42,50 m - w ulicy Zawilców – 44,00 m	mb	1059,00
21		wykonanie nawierzchni na zjazdach z kostki betonowej wibroprasowanej kolorowej z betonu klasy B – 30 o grubości 8 cm na podsypce cementowo – piaskowej 1:4 w tym: - w ulicy Sasanek – 376,75 m² - w ulicy Świeżej – 51,00 m²	m ²	1342,75

		- w ulicy Liliowej – 72,75 m ²		
		- w ulicy Rusalki – 757,50 m ² - w ulicy Krokusów – 41,25 m ² - w ulicy Zawilców – 43,50 m ²		
22		<u>IV. Transport mas ziemnych</u> Załadowanie wydobytego w korytach gruntu mechanicznie na środki transportowe i odwiezienie na odkład na odd. do 5 km. i wyładowanie na odkładzie w tym: z pozycji 2a - 1595 m ³ z pozycji 2b – 3209 m ³ z pozycji 13 – 891 m ³ z pozycji 18 – 446,75 m ³	m ³	6141,75
23		<u>V. Urządzenie terenów Zielonych</u> Mechaniczne spulchnienia gruntu przy użyciu glebogryzarki z ręcznym wyprofilowaniem	m ²	5861,-
24		Pokrycie powierzchni humusem dowiezionym do miejsca budowania z odległości do 5 km., warstwą o grubości 10 cm z obsianiem trawą parkową w tym: - w ulicy Świeżej – 1337,0 m ² - w ulicy Chabrowej – 886,6 m ² - w ulicy Rusalki – 2576 m ² - w ulicy Liliowej – 337,5 m ² - w ulicy Sasanek – 724,0 m ²	$\frac{m^2}{m^3}$	$\frac{5861,-}{586,1}$
25		<u>VI. Zabezpieczenie kabli elektroenergetycznych i telekomunikacyjnych pod jezdniami ulic.</u> Ręczne wykopy liniowe w gruncie kat. III na średnią głębokość 0,80 m w celu odkopania kabli pod jezdniami ulic 1,50 + 0,50 ----- x 0,80 x 336,00 = 268,8 m ³ 2	$\frac{mb}{m^3}$	$\frac{336,00}{269,-}$
26		Obudowa kabli rurami dwudzielnymi		

		AROTA 100 PS, w tym:	MB	336,00
		w ul. Sasanek: $4 \times 7,00 + 15 \times 8,00 = 148,00$ m w ul. Krokusów: $2 \times 6,50 = 13,00$ m w ul. Świeżej: $3 \times 8,00 + 1 \times 15,00 = 39,00$ m w ul. Rusalki: $2 \times 11 + 13 \times 8,00 + 10,00 = 136$ m Razem: 336,00 m		
27		Zасыпка wykopów liniowych piaskiem warstwami z mechanicznym zagęszczeniem gruntu do Sz 1,00 $269,0 - 3,14 \times 0,05^2 = 269,0 - 2,65 = 266,35$	m ³	266,5
28		Odwiezienie gruntu z wykopów liniowych na odl. do 5 km i wyładowanie na odkładzie z mechanicznym załadunkiem i wyładowaniem	m ³	269
		<u>VII. Oznakowanie ulic pionowe i poziome</u>		
29		Wykopanie dołków ustawienie i umocowanie słupków w gruncie, w tym: - wysokości 4,40 m - wysokości 3,50 mm	szt. szt. szt.	50 6 44
30		Zamocowanie do słupków tablic znaków drogowych, w tym: - znaków ostrzegawczych A – 7 o wym. 900 mm - // A – 12b o wym. 750 mm - znaków informacyjnych D – 1 o wym. 600 mm // D – 2 o wym. 600 mm // D – 4A o wym. 600 mm // D – 6 o wym. 600 mm	szt. szt. szt. szt. szt. szt. szt.	53 12 1 18 2 2 18

31		Oznakowanie poziome przejść dla pieszych przez wymalowanie na jezdni farbą chlorokauczukowi białą pasów o długości 4,00 m i szerokości 0,50 m	m ²	1,00,-
		VIII. <u>Regulacja pionowa armatury</u>		
32		Regulacja pionowa armatury urządzeń podziemnych w dostosowaniu do projektowanych rzędnych nawierzchni jezdni i chodników, w tym:		
		- studni kanalizacyjnych	szt.	32
		- studzienek na kanalizacji telefonicznej	szt.	55
		Skrzynek zasuw wodociągowych na sieci, przyłączach do hydrantów i hydrantach	szt.	130

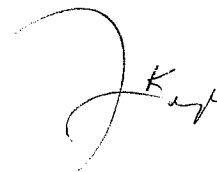

Kazimierz Adamczyk
mgr inż. budownictwa drogowego
97-300 Piotrków Tryb. ul. Modrzewskiego 15/1
Uprawnienia budowlane
bez ograniczeń
w specjalności konstrukcyjno-inżynierskiej
do projektowania
dróg, obiektów mostowych, przepustów
z §4 ust.2, §7 i §13 ust.1 pkt.3 lit.b
(Dz.U. nr 8/75 poz.46)
Nr ewid. GT.I-10220/48/77
w Urzędzie Wojewódzkim w Piotrkowie Tryb.

PLAN
SYTUACYJNO-WYSOKOŚCIOWY ULIC
skala 1 : 500

URZĄD MIASTA
Referat Architektury i Budownictwa
97-300 Piotrków Trybunalski
ul. Szkolna 28

URZĄD MIASTA
WYDZIAŁ INFRASTRUKTURY MIASTA
REFERAT ARCHITEKTURY I BUDOWNICTWA
97-300 Piotrków Trybunalski

Kazimierz Adamczyk
mgr inż. budownictwa drogowego
97-300 Piotrków Tryb. ul. Morzeckiego 151
Uprawnienia budowlane
w specjalności konstrukcyjno-stalowej
do projektowania
drog, obiektów mostowych, przepustów
z 84 ust. 2, 87 i 813 ust. 1 pkt 3 lit. b
(Dz. U. nr 875 poz. 46)
Nr ewid. GT-1-10220/48/77
w Urzędzie Województwa w Piotrkowie Tryb.

Koniec projektowanego odcinka ul. SASANEK
5+94.19

Zatwierdzenie
decyzji (postanowienia,
odwołania) pisma
z dnia 02.10.2007
Nr 11A 73530/144/05/2007


INWESTOR:	Gmina Miasto Piotrków Tryb. Urząd Miasta Piotrkowa Trybunalskiego	NR UMOWY:	z dnia:
OBIEKT:	Kanalizacja deszczowa w osiedlu Jeziorna I w Piotrkowie Trybunalskim	NR EGZ.	
OPRACOWANIE:	PROJEKT BUDOWLANY - Branża drogowa	NR RYS.	1
RYSUJEK:	Plan sytuacyjny - wysokościowy dróg	SKALA:	1 : 500
DATA:	PROJEKTOWAŁ: mgr inż. Kazimierz Adamczyk uprawnienia budowlane GT-1-10220/48/77		

ARCHITEKT MIASTA
Kierownik Referatu Architektury i Budownictwa
działający z tytułem: inżynier przydziału Miasta
pieniężnego na cele statystyki Miasta
Piotrkowa Trybunalskiego

Janusz Kordzik-Ziołkowski

SKALA 1 : 500

Investor: Miasto Piotrków Trybunalski Urząd Miasta		NR UMOWY: z dnia:
Objekt: Budowa nile osiedlowych w osiedlu Jeziora 1		
Opracowanie: Projekt budowlany		NR EGZ
Rysunek: Plan sytuacyjny -- wysokościowy zamienny		NR RYS. skala 1 : 500
DATA:	Projektant: mgr inż. Kazimierz Adamczyk	

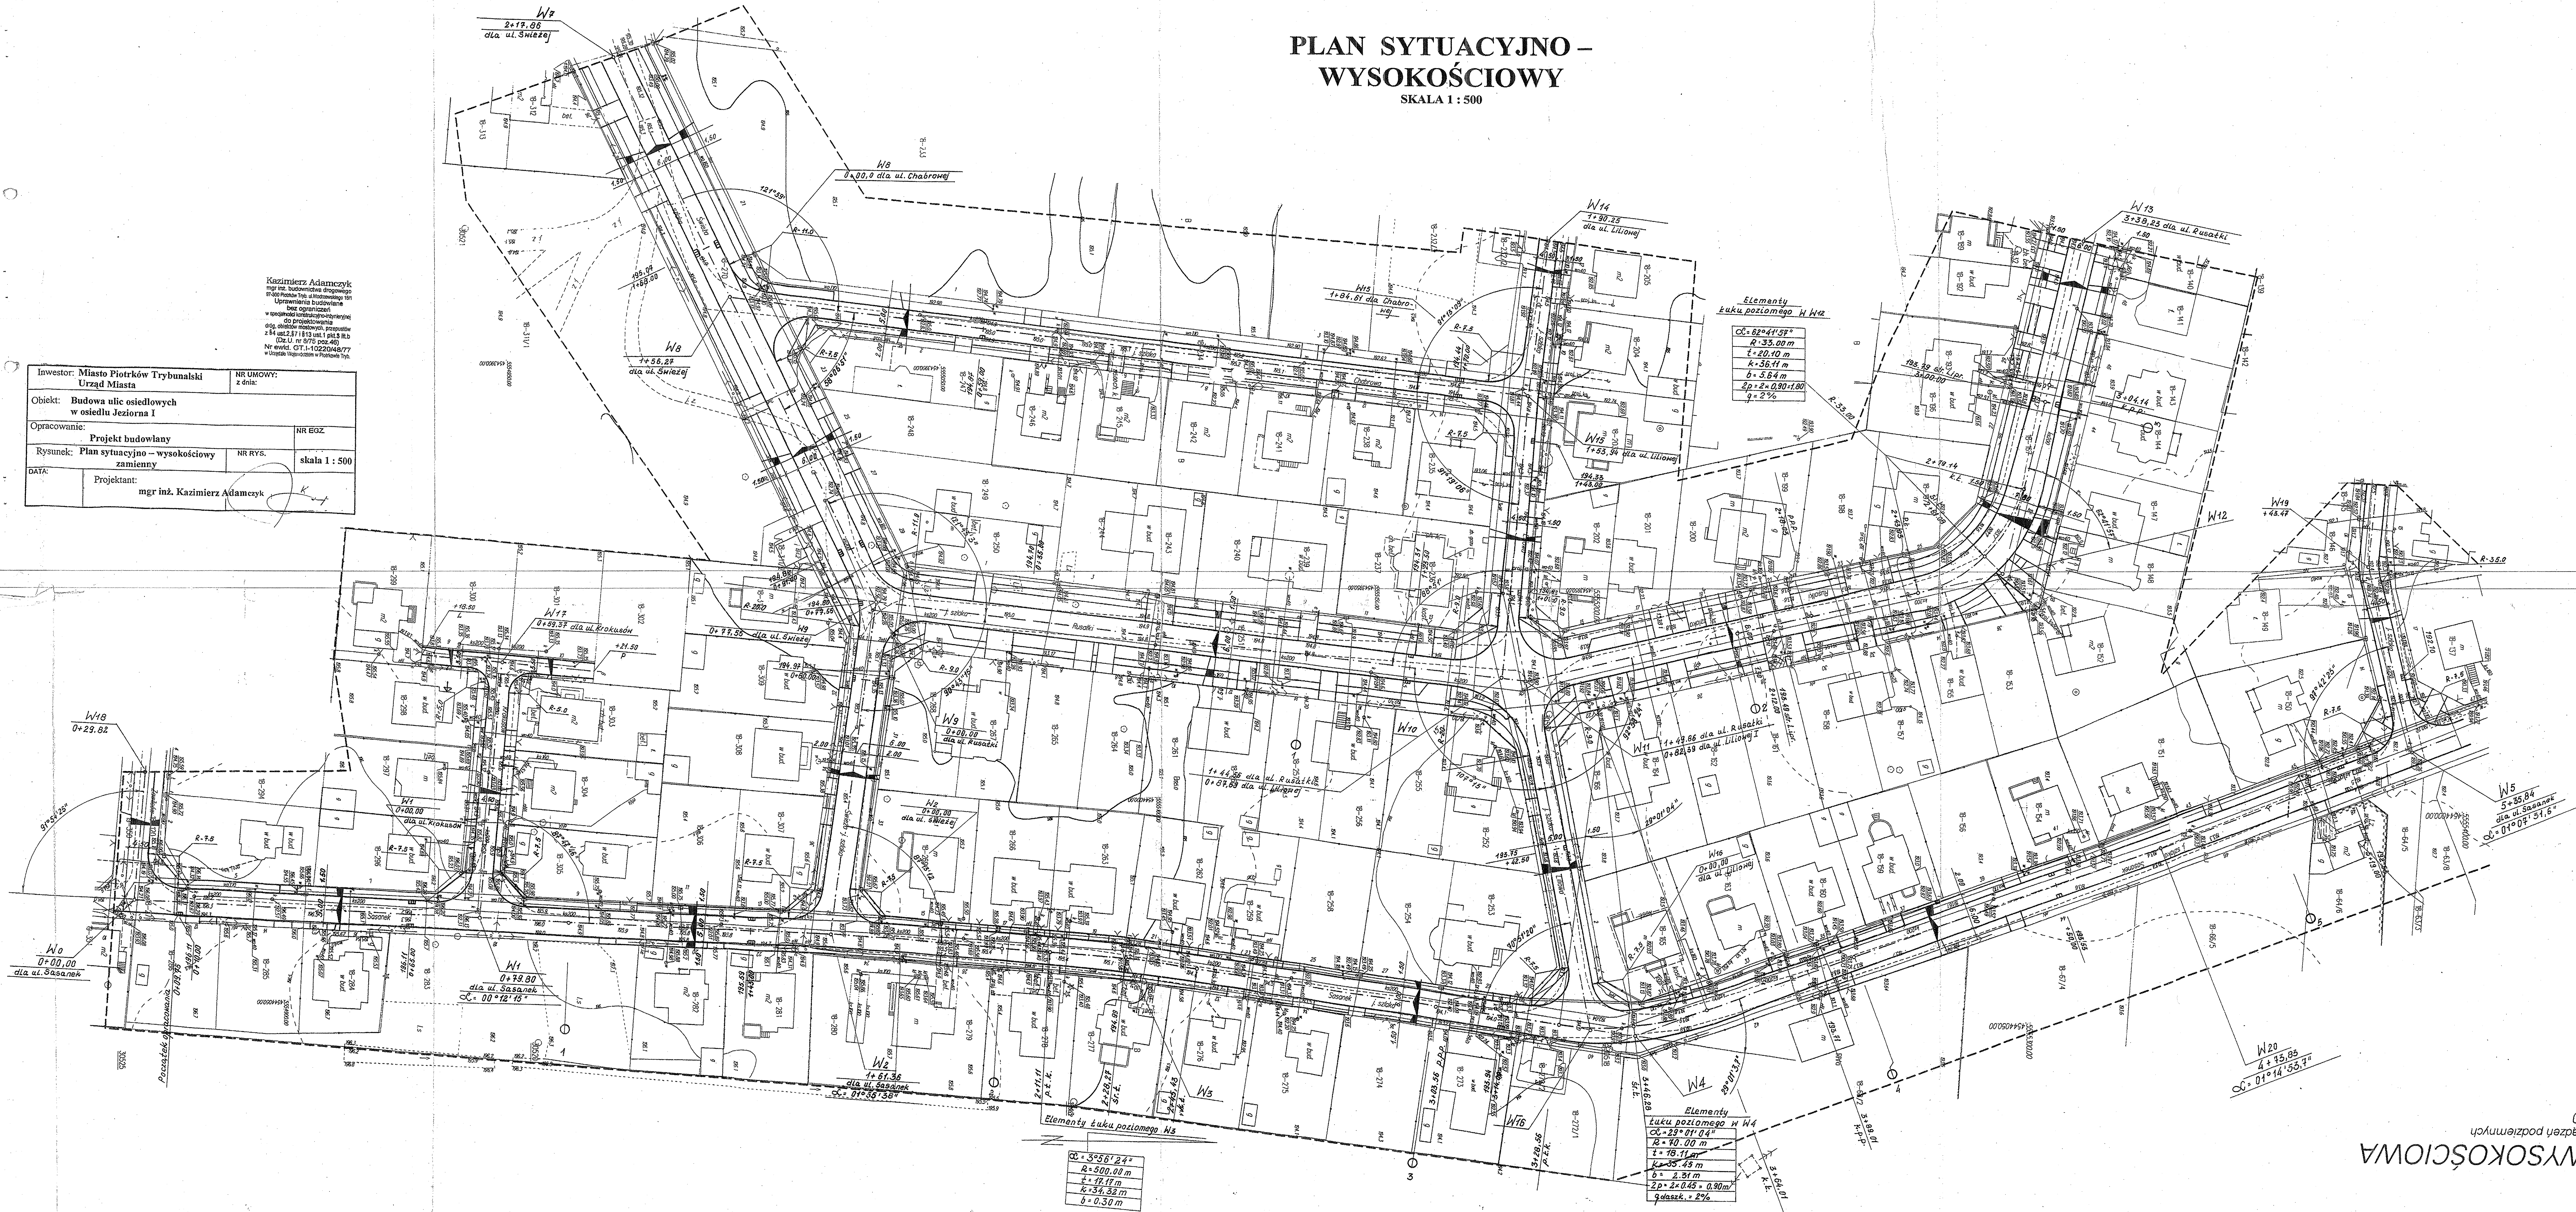

ARCHITEKT MIA
Kierownik Referatu Architektury i
w Wydziale Infrastruktury
działający z upoważnieniem Prez
pełniącemu funkcję Starosty
Białostockiego Powiatu
Janusz Korczak-Zioła

1

KODERYNE

IUSTUGI

M. Pabian
J. Pabian

KP

m. Piótrków Trybunalski!
woj. łódzkie
br. 18, 19 - ul. Sasanek, Rusalki, Świeża, Krokusów
Mapa służy do celów projektowych

MAPA SYTUACYJNO-WYSOKOŚCIOWA
z geodezyjną inwentaryzacją urządzeń podziemnych
skala 1:500

Kala 1:5