


MAPA STYCZYNIA - WYSKOSKOWA  
 Skala 1:500  
 Opraczenie projektu: [nazwa biura]  
 Zawieszenie i wydanie: [nazwa biura]

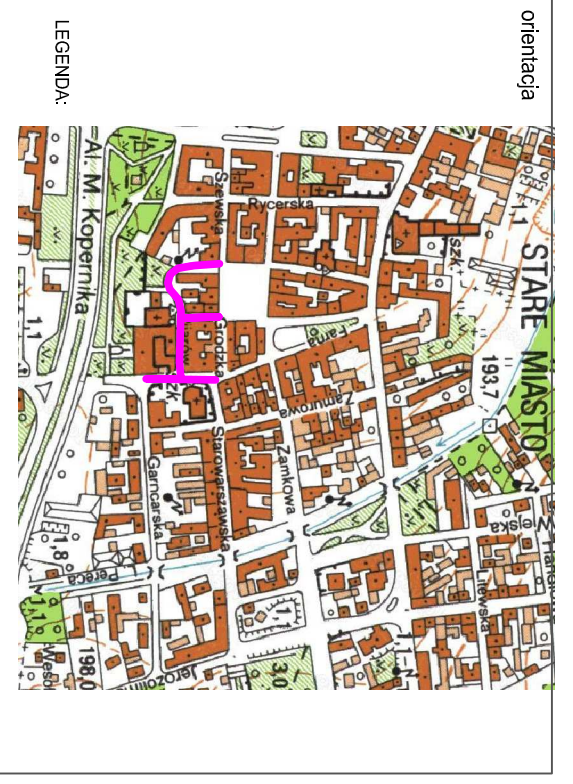

**PRZEBUDOWA RINGU ULIC: PIARSKIEJ, ŁAZIENNEJ-MOKREJ, KOWARSKIEGO, KRAKOWSKIE PRZEDMIEŚCIE NA ODCINKU OD ULICY GRODZIŃSKIEJ DO BUDOWNI I LICEUM OGÓLNOKSZTAŁCĄCEGO W PIOTRKOWIE TRYBUNALSKIM WRAZ Z BUDOWĄ PRZEBUDOWA NIEZBĘDNEJ INFRASTRUKTURY TECHNICZNEJ**

**MIASTO PIOTRKÓW TRYBUNALSKI**  
**PASZĄ RUDOWSKIEGO 10 97-300 PIOTRKÓW TRYBUNALSKI**

 <b>P.P.W. BIOPROJEKT</b> Grzegorz Jaśki ul. Fabryczna 26 97-310 Młoszowice		Nazwa inwestycji: <b>MIASTO PIOTRKÓW TRYBUNALSKI</b> 97-300 Piotrków Trybunalski ul. Grodzińska 10 Inwestor: Miasto Piotrków Trybunalski ul. Grodzińska 10 97-300 Piotrków Trybunalski Data: 24.11.2008	
Nazwa obiektu: <b>PROJEKT BUDOWLANY</b> <b>SANITARNA</b>		Nazwa obiektu: <b>PB</b> <b>S</b>	
Tytuł projektu: <b>PROJEKT ZAGOSPODAROWANIA TERENU</b>		Nazwa obiektu: <b>PZT</b>	
Skala: 1:500 Data: 20.10.01		Nazwa obiektu: <b>B-R-0</b>	