


rzut piętra  
skala 1:50

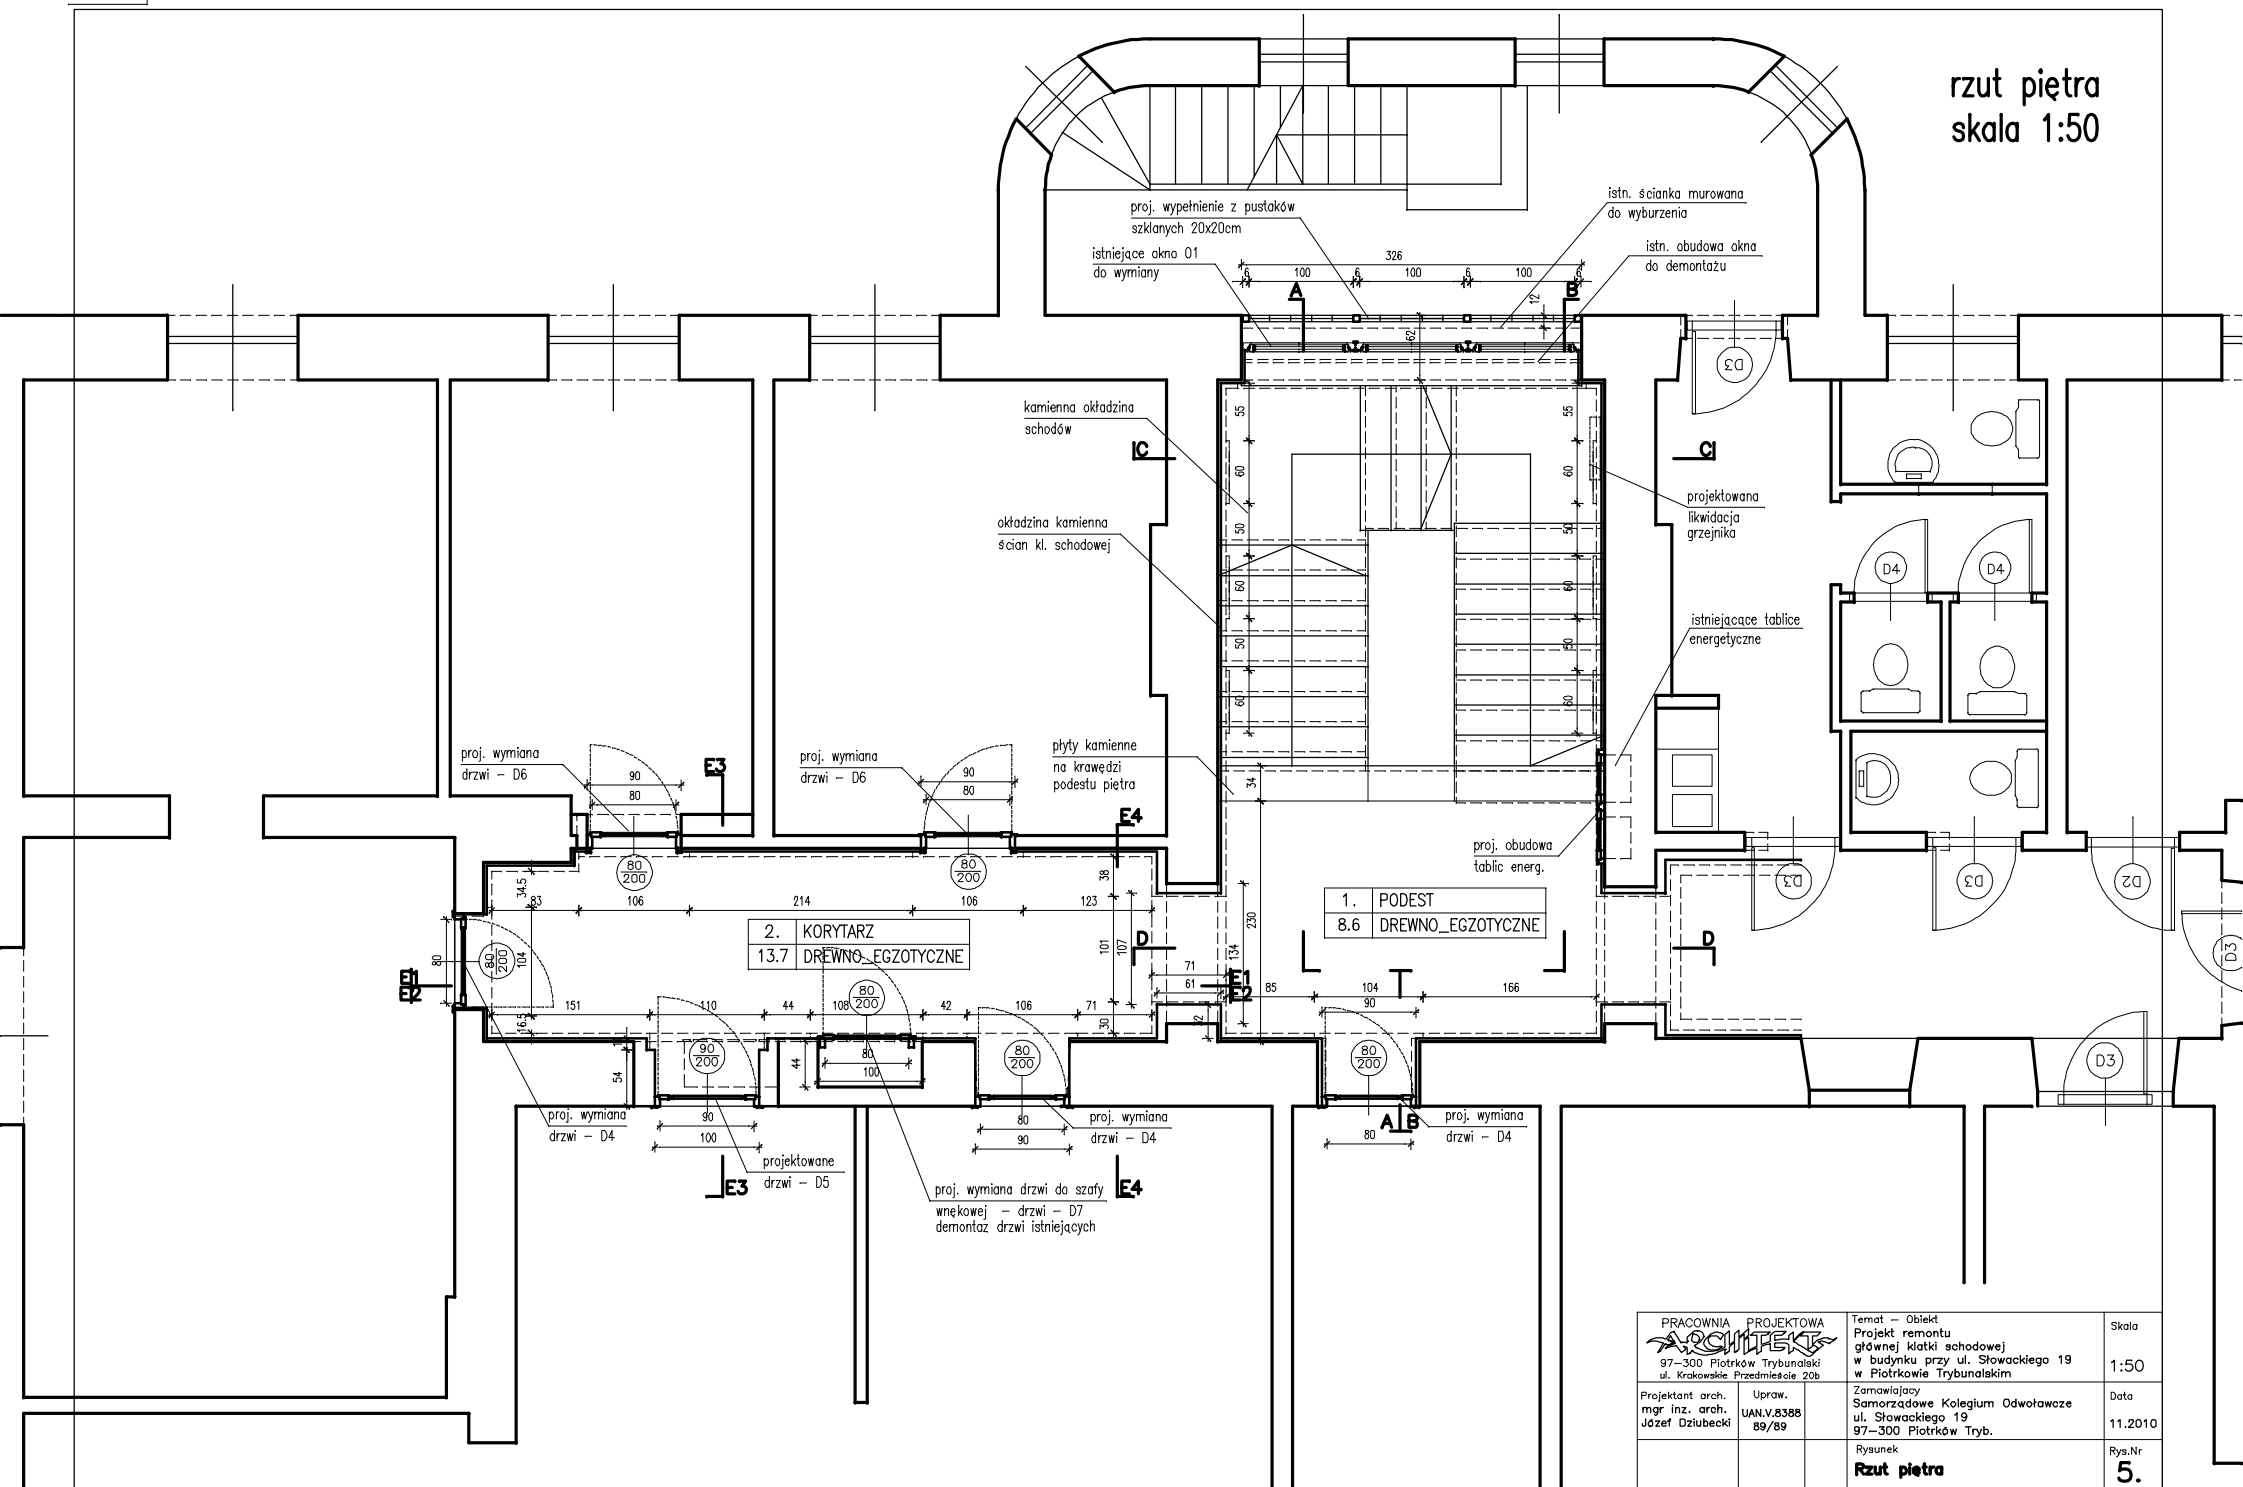

- 1. PODEST
- 8.6 DREWNO\_EGZOTYCZNE

- 2. KORYTARZ
- 13.7 DREWNO\_EGZOTYCZNE

PRACOWNIA PROJEKTOWA <b>ARCHITEKT</b> 97-300 Piotrków Trybunalski ul. Krakowskie Przedmieście 20b		Temat - Obiekt Projekt remontu głównej klatki schodowej w budynku przy ul. Słowackiego 19 w Piotrkowie Trybunalskim	Skala 1:50
Projektant arch. mgr inż. arch. Józef Dziubecki	Uprawn. UAN.V.8388 89/89	Zamawiający Samorządowe Kolegium Odwoławcze ul. Słowackiego 19 97-300 Piotrków Tryb.	Data 11.2010
		Rysunek <b>Rzut piętra</b>	Rys.Nr <b>5.</b>