



rzut piętra
skala 1:50

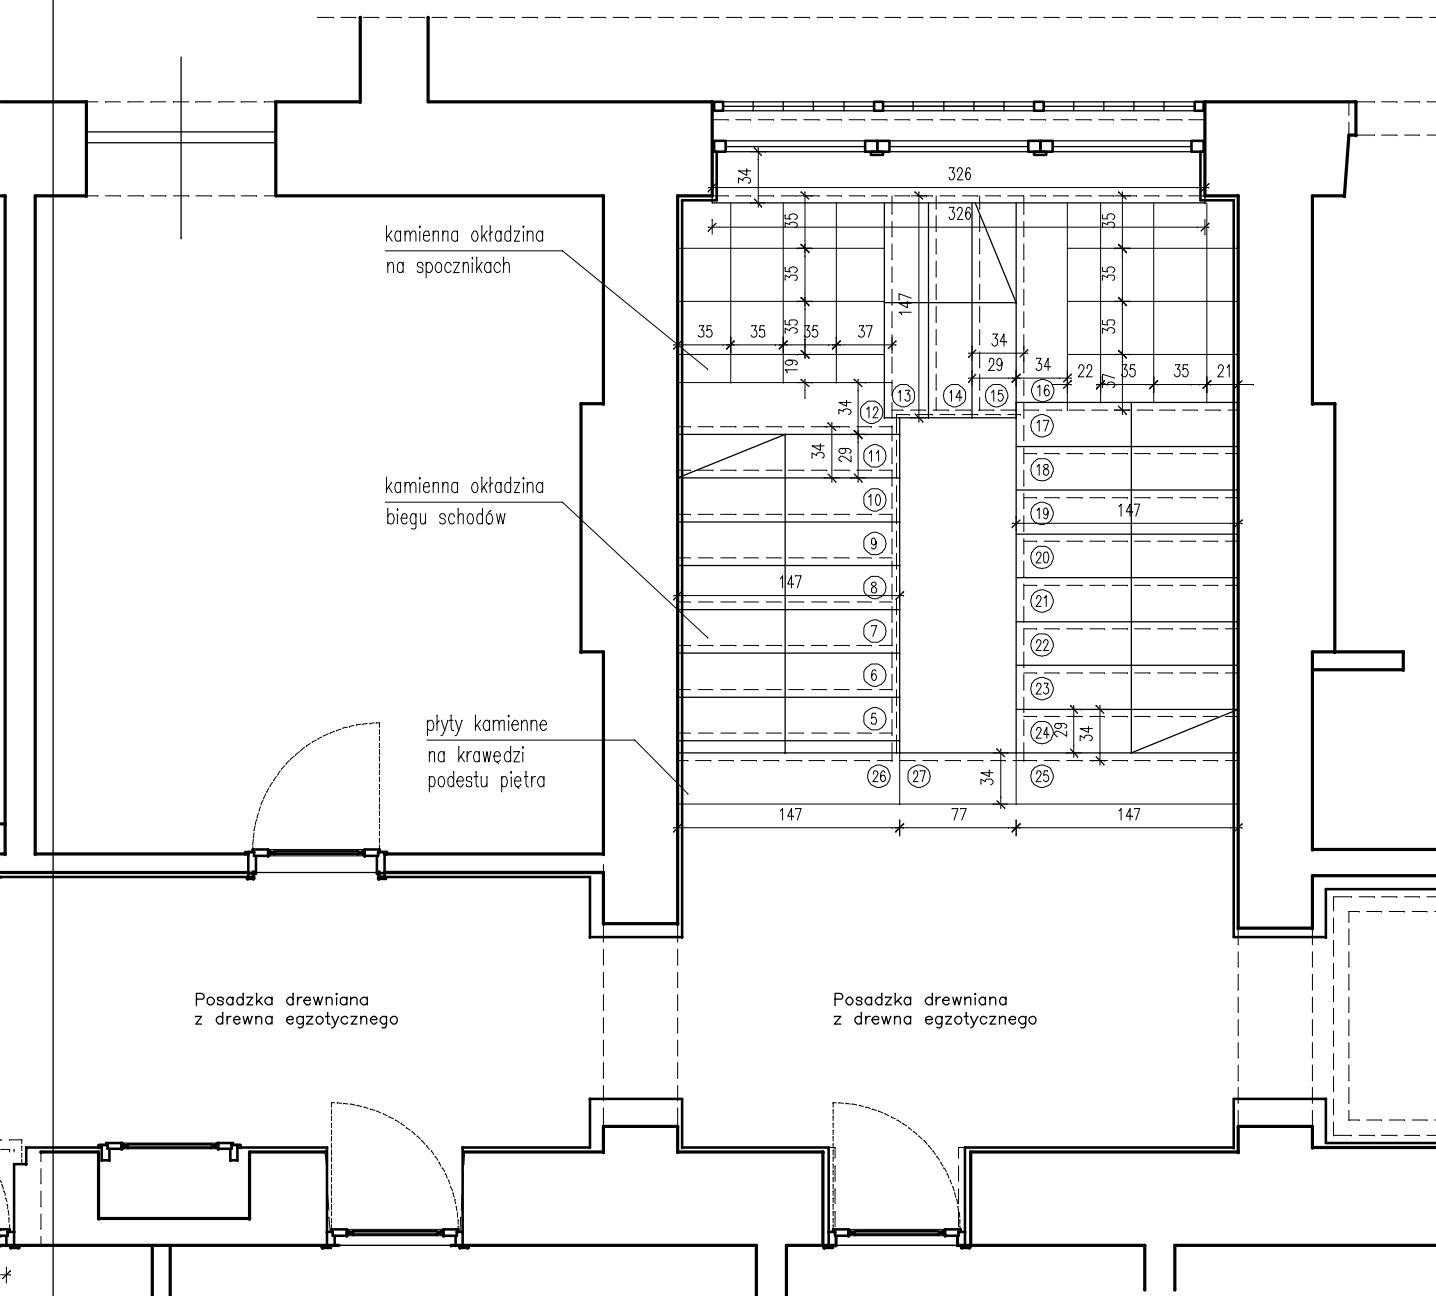

Posadzki kamienne i okładzina
schodów z płyt granitowych
Kashmir Gold

<p>PRACOWNIA PROJEKTOWA</p>  <p>97-300 Piotrków Trybunalski ul. Krakowskie Przedmieście 20b</p>		<p>Temat – Obiekt</p> <p>Projekt remontu główniej klatki schodowej w budynku przy ul. Słowackiego 19 w Piotrkowie Trybunalskim</p>	<p>Skala</p> <p>1:50</p>
<p>Projektant arch. mgr inż. arch. Józef Dziubecki</p>	<p>Upraw. UAN.V.8388 89/89</p>	<p>Zamawiający Samorządowe Kolegium Odwoławcze ul. Słowackiego 19 97-300 Piotrków Tryb.</p>	<p>Data</p> <p>11.2010</p>
		<p>Rysunek</p> <p>Rzut piętra – posadzki</p>	<p>Rys.Nr</p> <p>13</p>