


rzut parteru skala 1:50

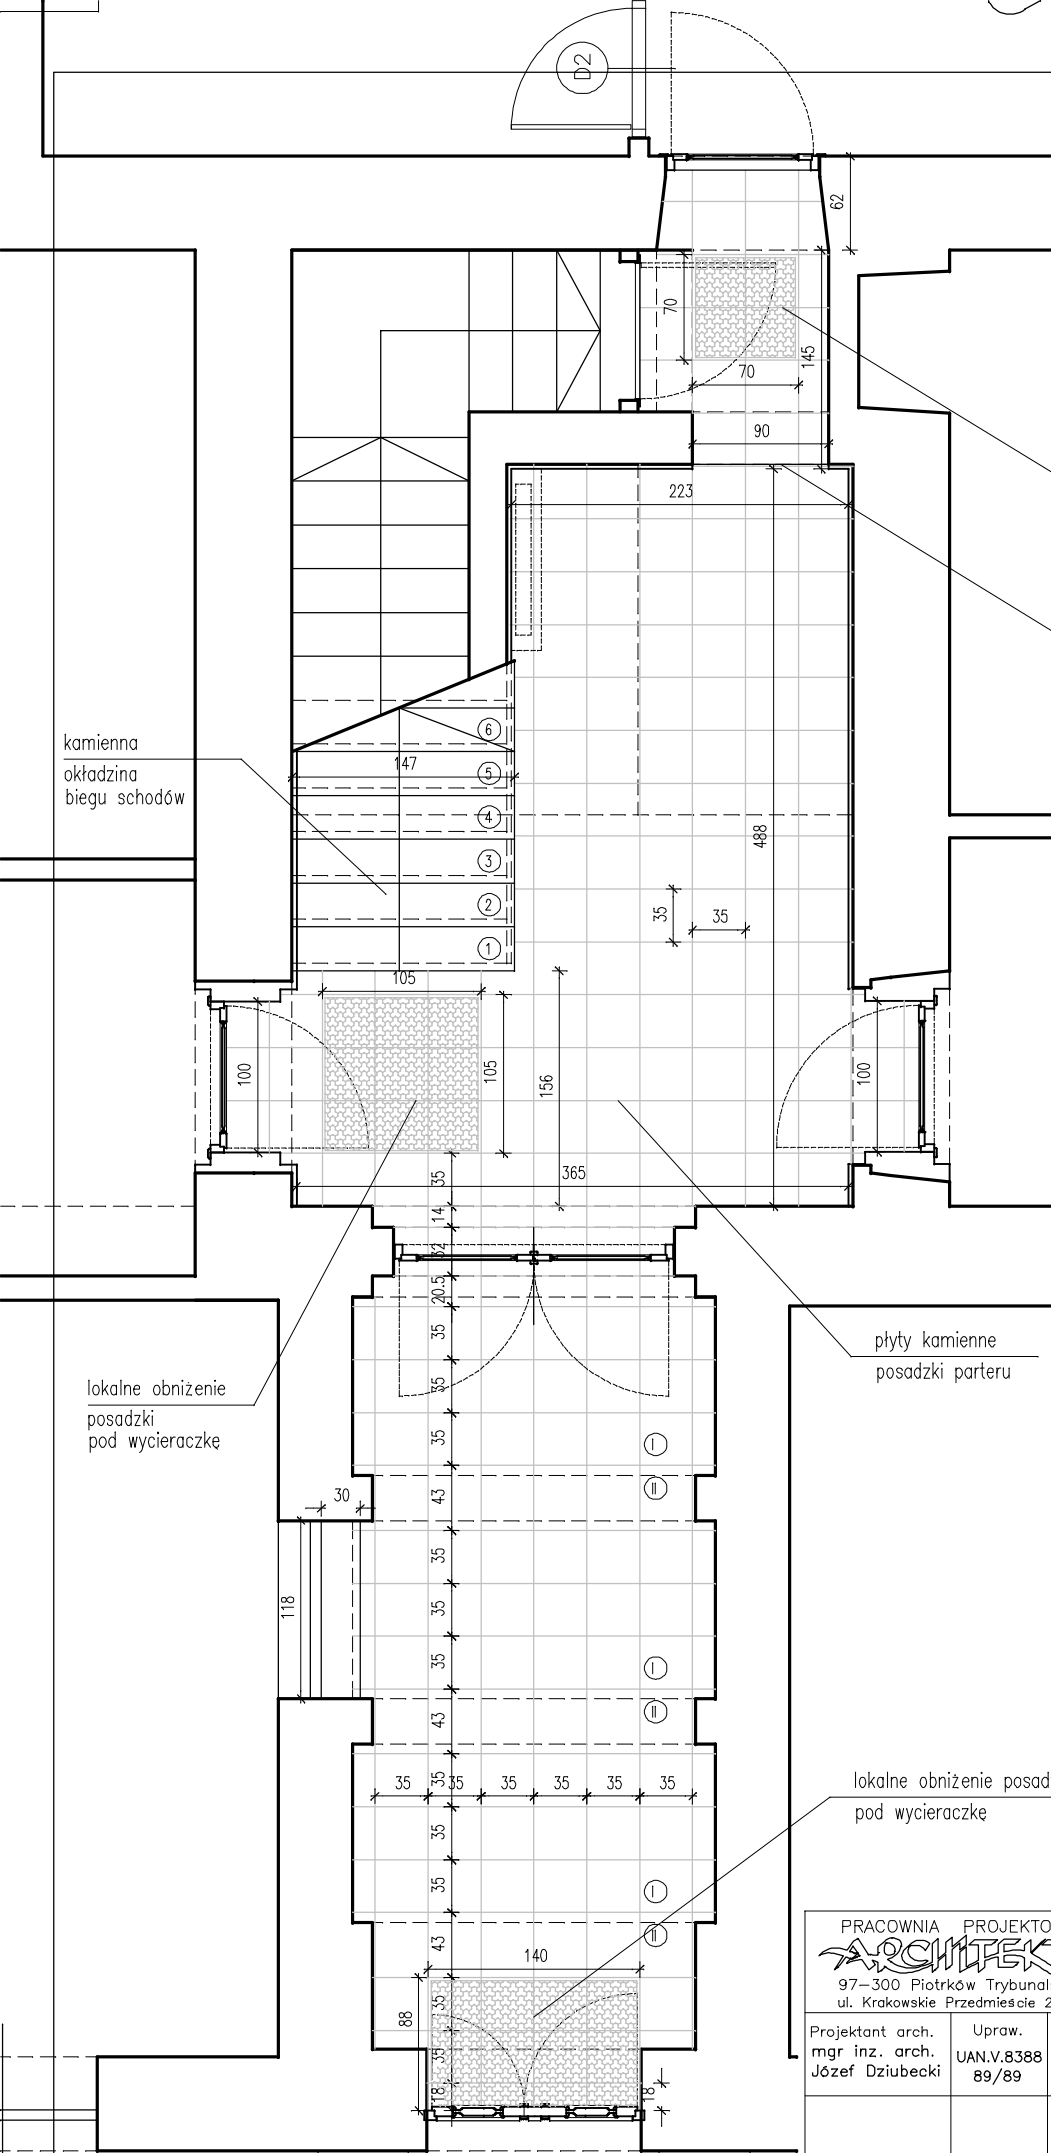

lokalne obniżenie posadzki
pod wycieraczkę

krawędź ewentualnej
różnicy wysokości
między posadzkami

kamieńna
okładzina
biegu schodów

lokalne obniżenie
posadzki
pod wycieraczkę

plyty kamienne
posadzki parteru

lokalne obniżenie posadzki
pod wycieraczkę

Posadzki kamienne i okładzina
schodów z płyt granitowych
Kashmir Gold

Wielkości, ilości i powierzchnie kamieni
w zestawieniu elementów kamiennych.
Rys. Nr 14

PRACOWNIA PROJEKTOWA ARCHITEKT 97-300 Piotrków Trybunalski ul. Krakowskie Przedmieście 20b			Temat – Obiekt Projekt remontu głównej klatki schodowej w budynku przy ul. Słowackiego 19 w Piotrkowie Trybunalskim	Skala
Projektant arch. mgr inż. arch. Józef Dziubecki	Upraw. UAN.V.8388 89/89		Zamawiający Samorządowe Kolegium Odwoławcze ul. Słowackiego 19 97-300 Piotrków Tryb.	1:50
			Rysunek Rzut parteru – posadzki	Data 11.2010
				Rys.Nr 12.