



G SZT. 4

U SZT. 2

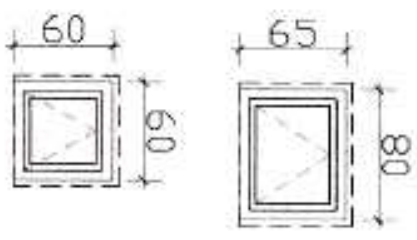


R SZT. 9


R1 SZT. 1

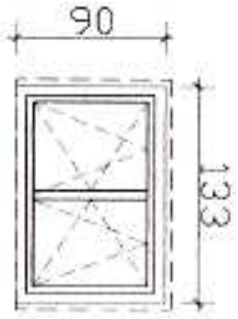

P SZT. 12

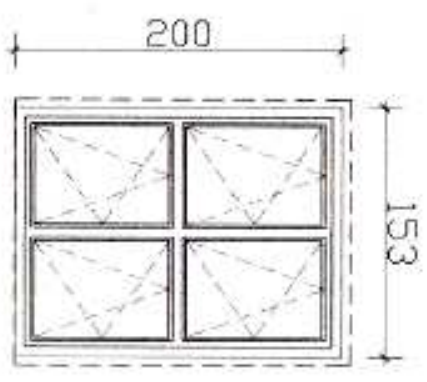


S2 SZT. 8

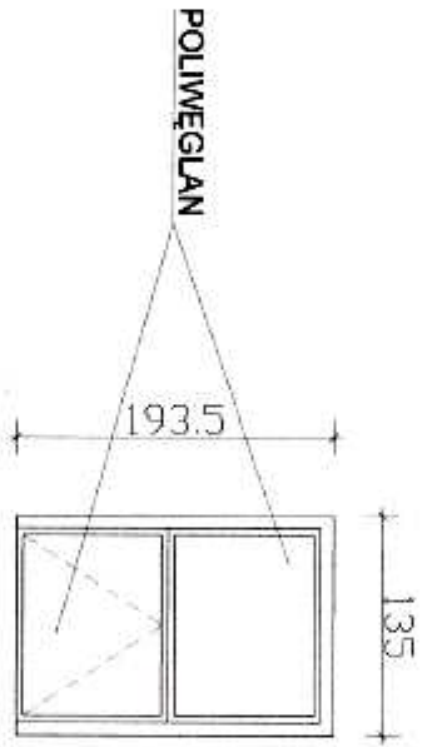

UCHYŁ WYPOSAŻONY W CIERNA DO OTWIERANIA



D1 SZT. 1

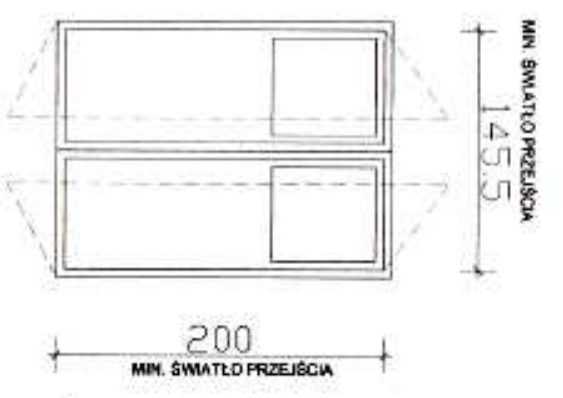

Szt. - 1

Istniejące zewnętrzne drzwi drewniane (wejścia do części mieszkalnej budynku oraz łącznika) należy wymienić na aluminiowe "ciepłe" z naswietleniem ze szkła hartowanego (pakiet 6 hart/16 arg/6 hart LE) w górnej części skrzydła.
Kolor biały.

Projektuje się wymianę okien drewnianych (PO DOKONANIU OSTATECZNYCH WYMIARÓW PRZEZ WYKONAWCĘ) - na okna typu zespolonego z profili PVC (BIAŁE)-min. 5-komorowe z szybą zespoloną przezroczystą Uk min. 1,0.
Okno dzielone z możliwością uchyłu i rozszczelnienia górnej części.
Wszystkie okna istniejące i poddane wymianie należy wyposażać w nawietrzaki szczelinyowe z regulacją strumienia przepływu powietrza!

PRZDSTAWIONE NA RYSUNKU WYMIARY SĄ WYMIARAMI W ŚWIELE WĘGARKA ZGODNYMI Z ZESTAWIENIEM TYPOWEJ STOLARKI "2L"

"A R C H I - P R O J E K T"		95-054 Nowe Bolesław ul. Ogólnokrajowa 55 e-mail: hamonizym@wp.pl tel.: 0 800 220 195	
ZESTAWIENIE STOLARKI OKIENNEJ/DRZWIOWEJ		AN ASIA	
ZAK. PROJEKTOWY	PROJEKT BUDOWLANY/WYKONAWCZY	10	
ANALIZY	mgr inż. arch. SZYMON HERMAN ul. Bud nr 12/R-253/LOM/04	10	
WYKONAWCA	MIĘDZYPANOWSKI TRIKOROWY TRIKOROWSKI PASAŻ KAROLA RUDOWSKIEGO 10 POTRZOKÓW TRIKOROWSKI	10	
DATA PROJEKTU	Projekt termomodernizacji budynku Gimnazjum Nr 2 z odd. przy ul. Brońwińskiego 5 w Piotrkowie Trybunalskim wraz z projektem kofionu, instalacji zewnętrznej wentylacji i przylacznem do miejskiej sieci ciepłowniczej.	DATA WYKONANIA 10.2011	
ADRES OBIEKTU	GIMNAZJUM NR 2 POTRZOKÓW TRIKOROWSKI UL. BROŃWIŃSKIEGO 5 OGRĘB 20, OZ NR 122/3	SKALA 1:50	
UWAGI			
PRZED WYSTĄPIENIEM DO PRAC BUDOWLANYCH NALEŻY BEZWZGLĘDNE POTWIERDZIĆ NA BUDOWIE STAN STANOWISKA "A" W PRZYPADKU ZMIAN W BUDOWIE SĄDOWYCH W CZĘŚCI WYKONAWCZEJ			