


MAPA
SYTUACYJNO-WYSOKOŚCOWA
z geodezyjną inwentaryzacją urządzeń podziemnych
skala 1:500

woj. łódzkie
m. Piotrków Tryb.
Al. Generała Sikorskiego 18-20
obr. 28
dz. 11/10

Osnowa: układ współrzędnych „1965”
Poziom odniesienia „Kronstadt”
Wykonano na podstawie mapy syt.-wys. 1 : 500
s. 132.224.0212, 132.224.0214, 132.224.0221, 132.224.0223,
oraz pomiaru uzupełniającego.
Urządzenia projektowane sprawdzono i uzgodniono w ZUDP

Mapa aktualna na dzień 17.11.2011r.
służy do celów projektowych

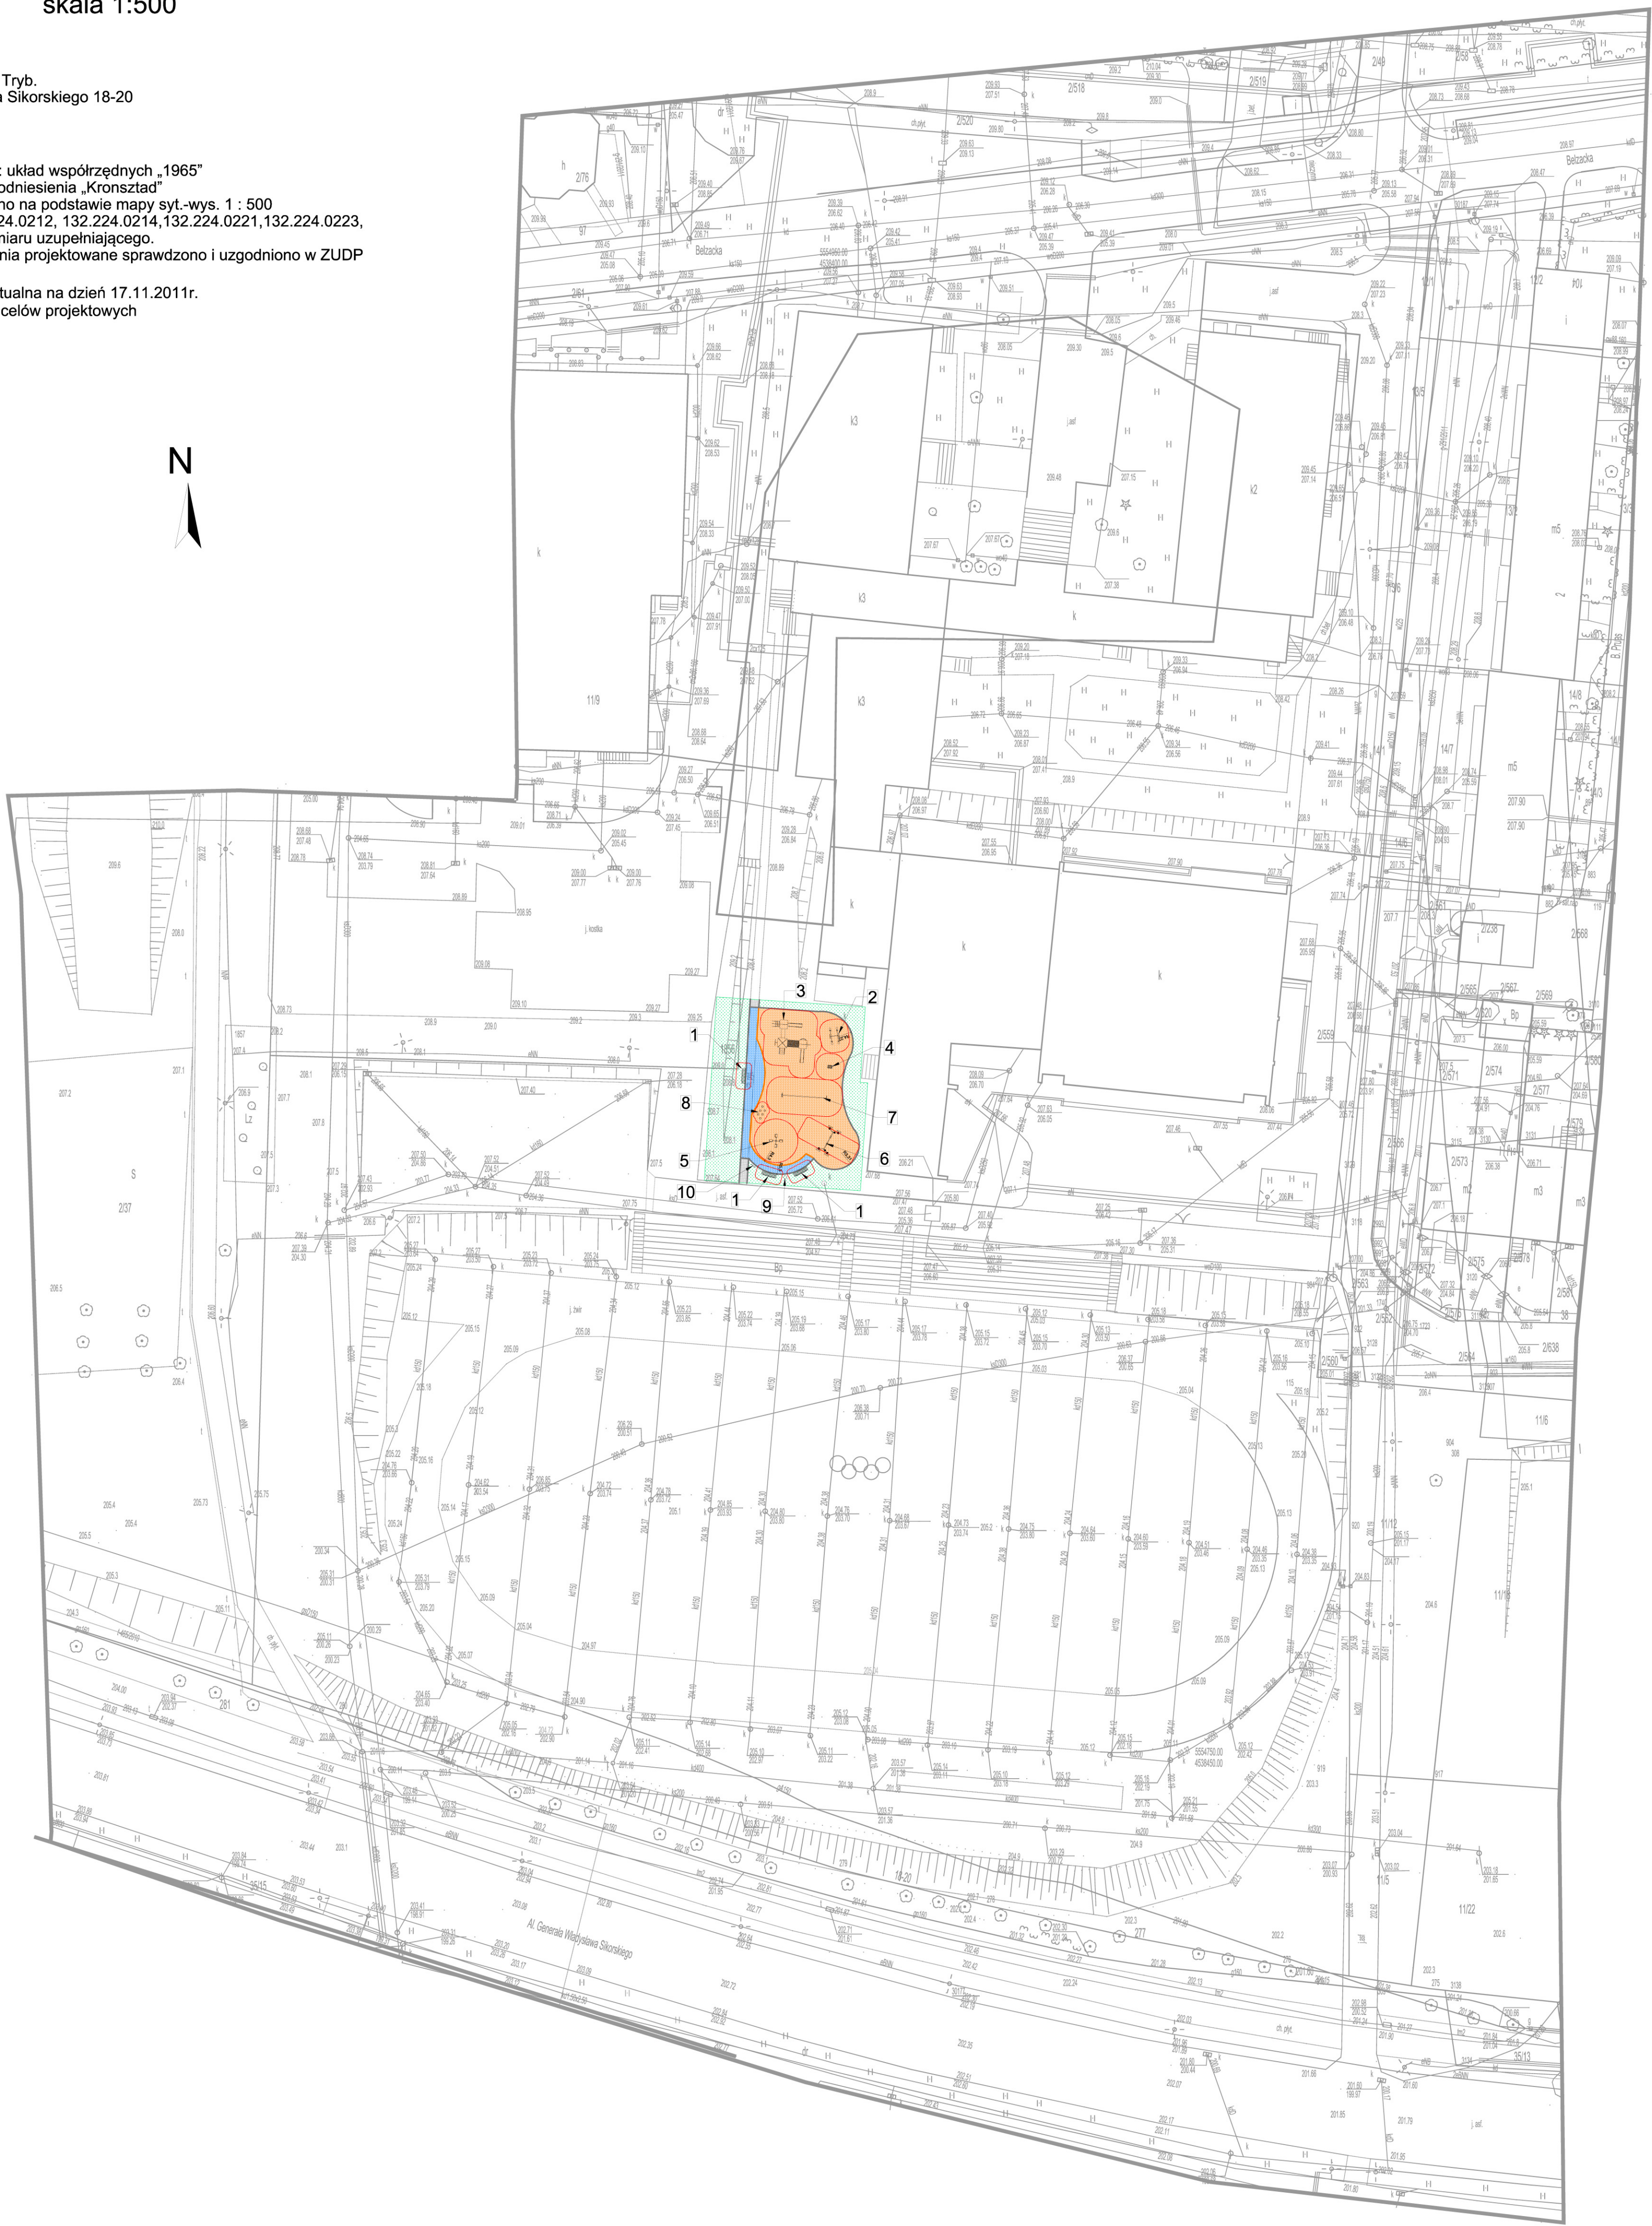

<div><div></div><div> nawierzchnia sztuczna w kolorze pomarańczowym - amortyzująca upadek dziecka z wysokości 1,5m - 248m²</div></div> <div><div></div><div> nawierzchnia sztuczna typu tartan w kolorze niebieskim - 44,5m²</div></div> <div><div></div><div> powierzchnia pokryta zielenią - 207,5m²</div></div> <div><div></div><div> nawierzchnia z kostki brukowej</div></div> <div><div></div><div> strefa bezpieczeństwa dla urządzenia</div></div> <div><div></div><div> obszar trawnikowy - 70,5m</div></div>		<div>1ławka - 3 sztuki</div> <div>2huśtawka wagowa 4-osobowa</div> <div>3zestaw rekreacyjny trzywieżowy</div> <div>4urządzenie ruchowe - młynek</div> <div>5kanuzela krzyżowa</div> <div>6huśtawka podwójna</div> <div>7zestaw gimnastyczny</div> <div>8zestaw gimnastyczny "skoczki"</div> <div>9koczek na śmieci</div> <div>10tablica informacyjna</div>		<div><div><div>RADOSNA SZKOŁA</div></div><div>Adres inwestycji: ul. Belańska 102/108 dz. nr 11/10 obręb 28 Piotrków Trybunalski</div></div> <div><div>Temat: Zagospodarowanie placu zabaw przy Szkole Podstawowej nr 12 w Piotrkowie Trybunalskim</div><div>Projektant: Jan Larczyński upr. bud. nr UAN IV/10220/169/84 projektant w specjalności architektonicznej i konstrukcyjno-budowlanej</div><div>Asystent projektanta: Sylwia Różycka</div></div> <div><div>Tytuł rysunku: Projekt zagospodarowania terenu</div><div>Data opracowania: 15.02.2012</div><div>Skala rys.: 1:500</div><div>Nr rys.: 01</div></div>
--	--	--	--	---