


MAPA SYTUACYJNO - WYSOKOŚCIOWA  
z geodezyjną inwentaryzacją urządzeń podziemnych  
Skala 1:500

woj. łódzkie  
pow. piotrkowski grodzki  
m. Piotrków Tryb.

dz. nr 395/4  
obr. 16

- 1.Układ współrzędnych „1965”  
2.Poziom odniesienia Kronsztadt „60”  
3.Mapa służy do celów projektowych, aktualna na dzień 7.11.2011r.  
4.Wykonana na podstawie mapy zasadniczej w skali 1:500,  
s. 132.222.241.3 i 132.222.243.1 oraz pomiaru uzupełniającego .  
5.Urządzenia projektowane uzgodniono w ZUDP.  
6.Granice naniesiono wg ewidencji gruntów.

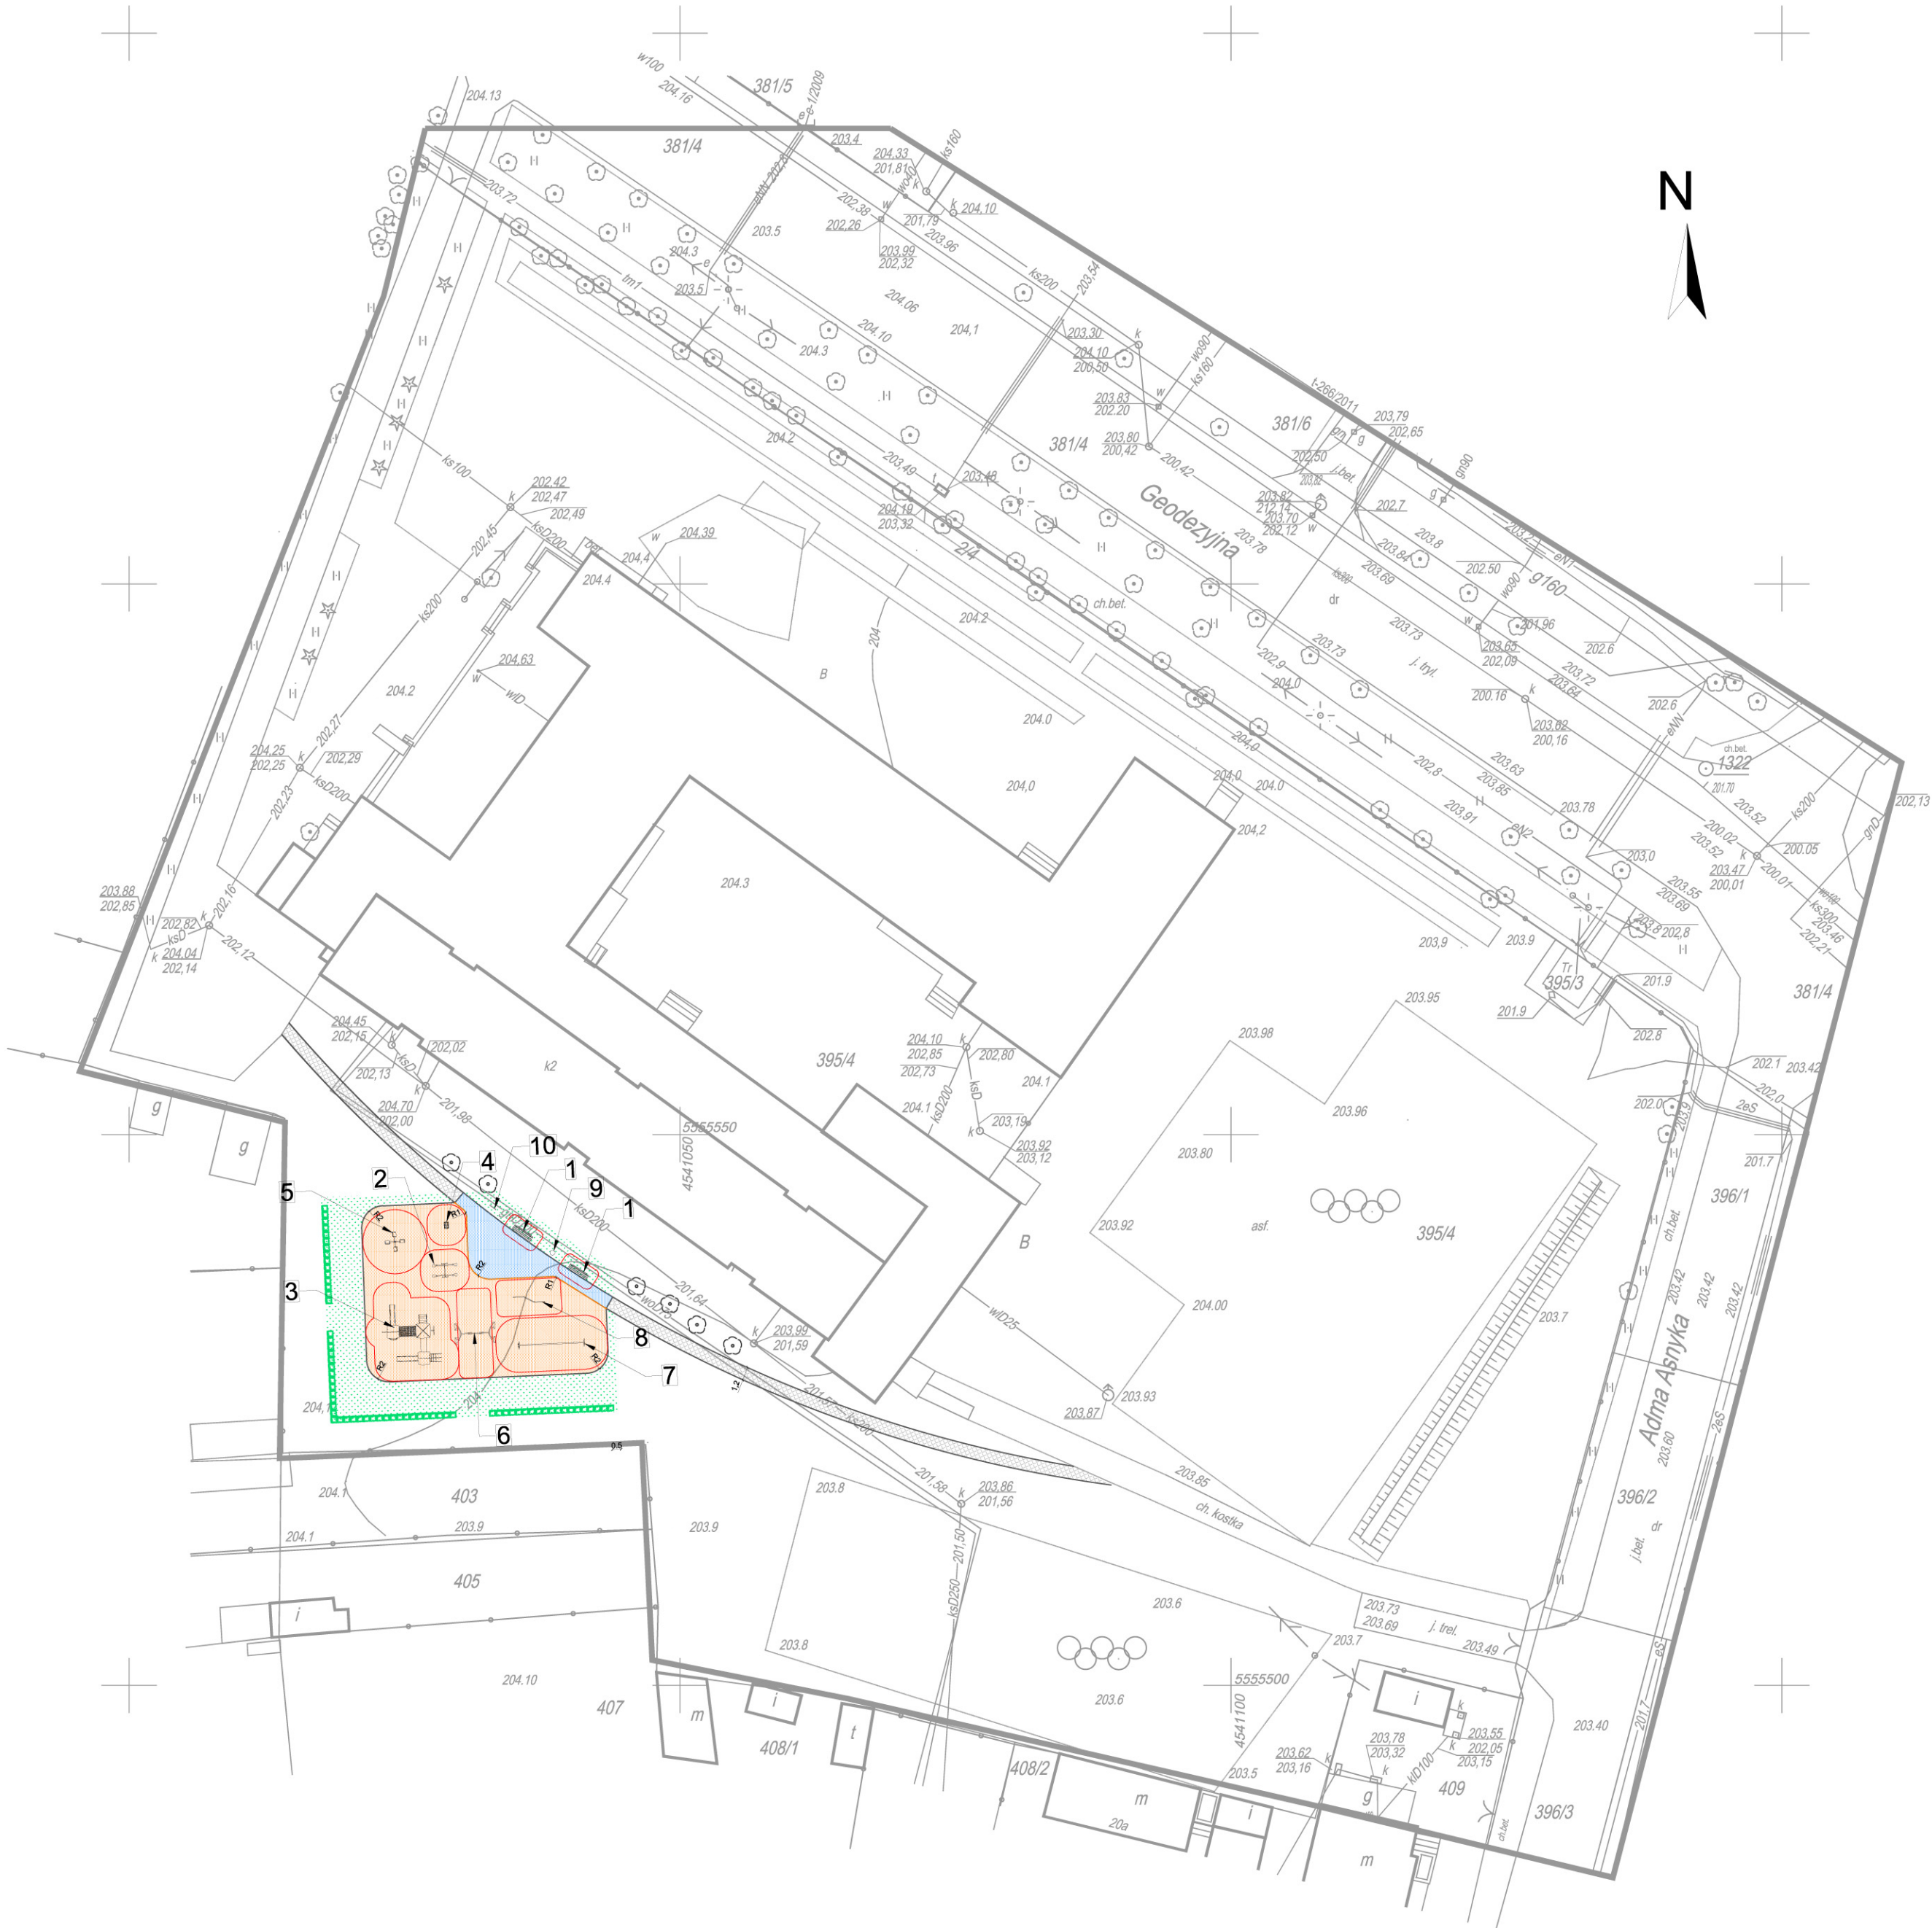

<div><div></div><div>nawierzchnia sztuczna w kolorze pomarańczowym - amortyzująca upadek dziecka z wysokości 1,5m - 254m²</div><div></div><div>nawierzchnia sztuczna typu tartan w kolorze niebieskim - 44,0m²</div><div></div><div>powierzchnia pokryta zielenią - 202m²</div><div></div><div>nawierzchnia z kostki brukowej - 85m²</div><div></div><div>strefa bezpieczeństwa dla urządzenia</div><div></div><div>obrzeże trawnikowe - 208m</div></div>		<div><div>1</div><div>ławka - 2 sztuki</div><div>2</div><div>huśtawka wagowa 4-osobowa</div><div>3</div><div>zestaw rekreacyjny trzywieżowy</div><div>4</div><div>urządzenie ruchowe - młynek</div><div>5</div><div>karuzela krzyżowa</div><div>6</div><div>huśtawka podwójna</div><div>7</div><div>zestaw gimnastyczny</div><div>8</div><div>zestaw gimnastyczny "zygzak"</div><div>9</div><div>kosz na śmieci</div><div>10</div><div>tablica informacyjna</div></div>		<div><div><div>RADOSNA SZKOŁA</div><div>Adres inwestycji: ul. Jerozolimska 73 dz. nr 395/4 obręb 16 Piotrków Trybunalski</div></div><div><div>Temat:</div><div>Zagospodarowanie placu zabaw przy Szkole Podstawowej nr 5 w Piotrkowie Trybunalskim</div></div><div><div>Projektant:</div><div>Jan Larczyński upr. bud. nr UAN.IV.10220/169/84 projektant w specjalności architektonicznej i konstrukcyjno-budowlanej</div></div><div><div>Asystent projektanta:</div><div>Sylvia Różycka</div></div><div><div>Tytuł rysunku:</div><div>Projekt zagospodarowania terenu</div></div><div><div>Data opracowania:</div><div>15.02.2012</div></div><div><div>Skala rys.:</div><div>1:500</div></div><div><div>Nr rys.:</div><div>01</div></div></div>
---	--	---	--	---