


MIEJSCOWY PLAN ZAGOSPODAROWANIA PRZESTRZENNEGO PARKU im. ks. J. PONIATOWSKIEGO w PIOTRKOWIE TRYBUNALSKIM


ZAŁĄCZNIK NR 1 DO UCHWAŁY NR/...../12 RADY MIASTA PIOTRKOWA TRYBUNALSKIEGO z dnia 2012 r.



SKALA 1: 1000
1 cm - 10 m

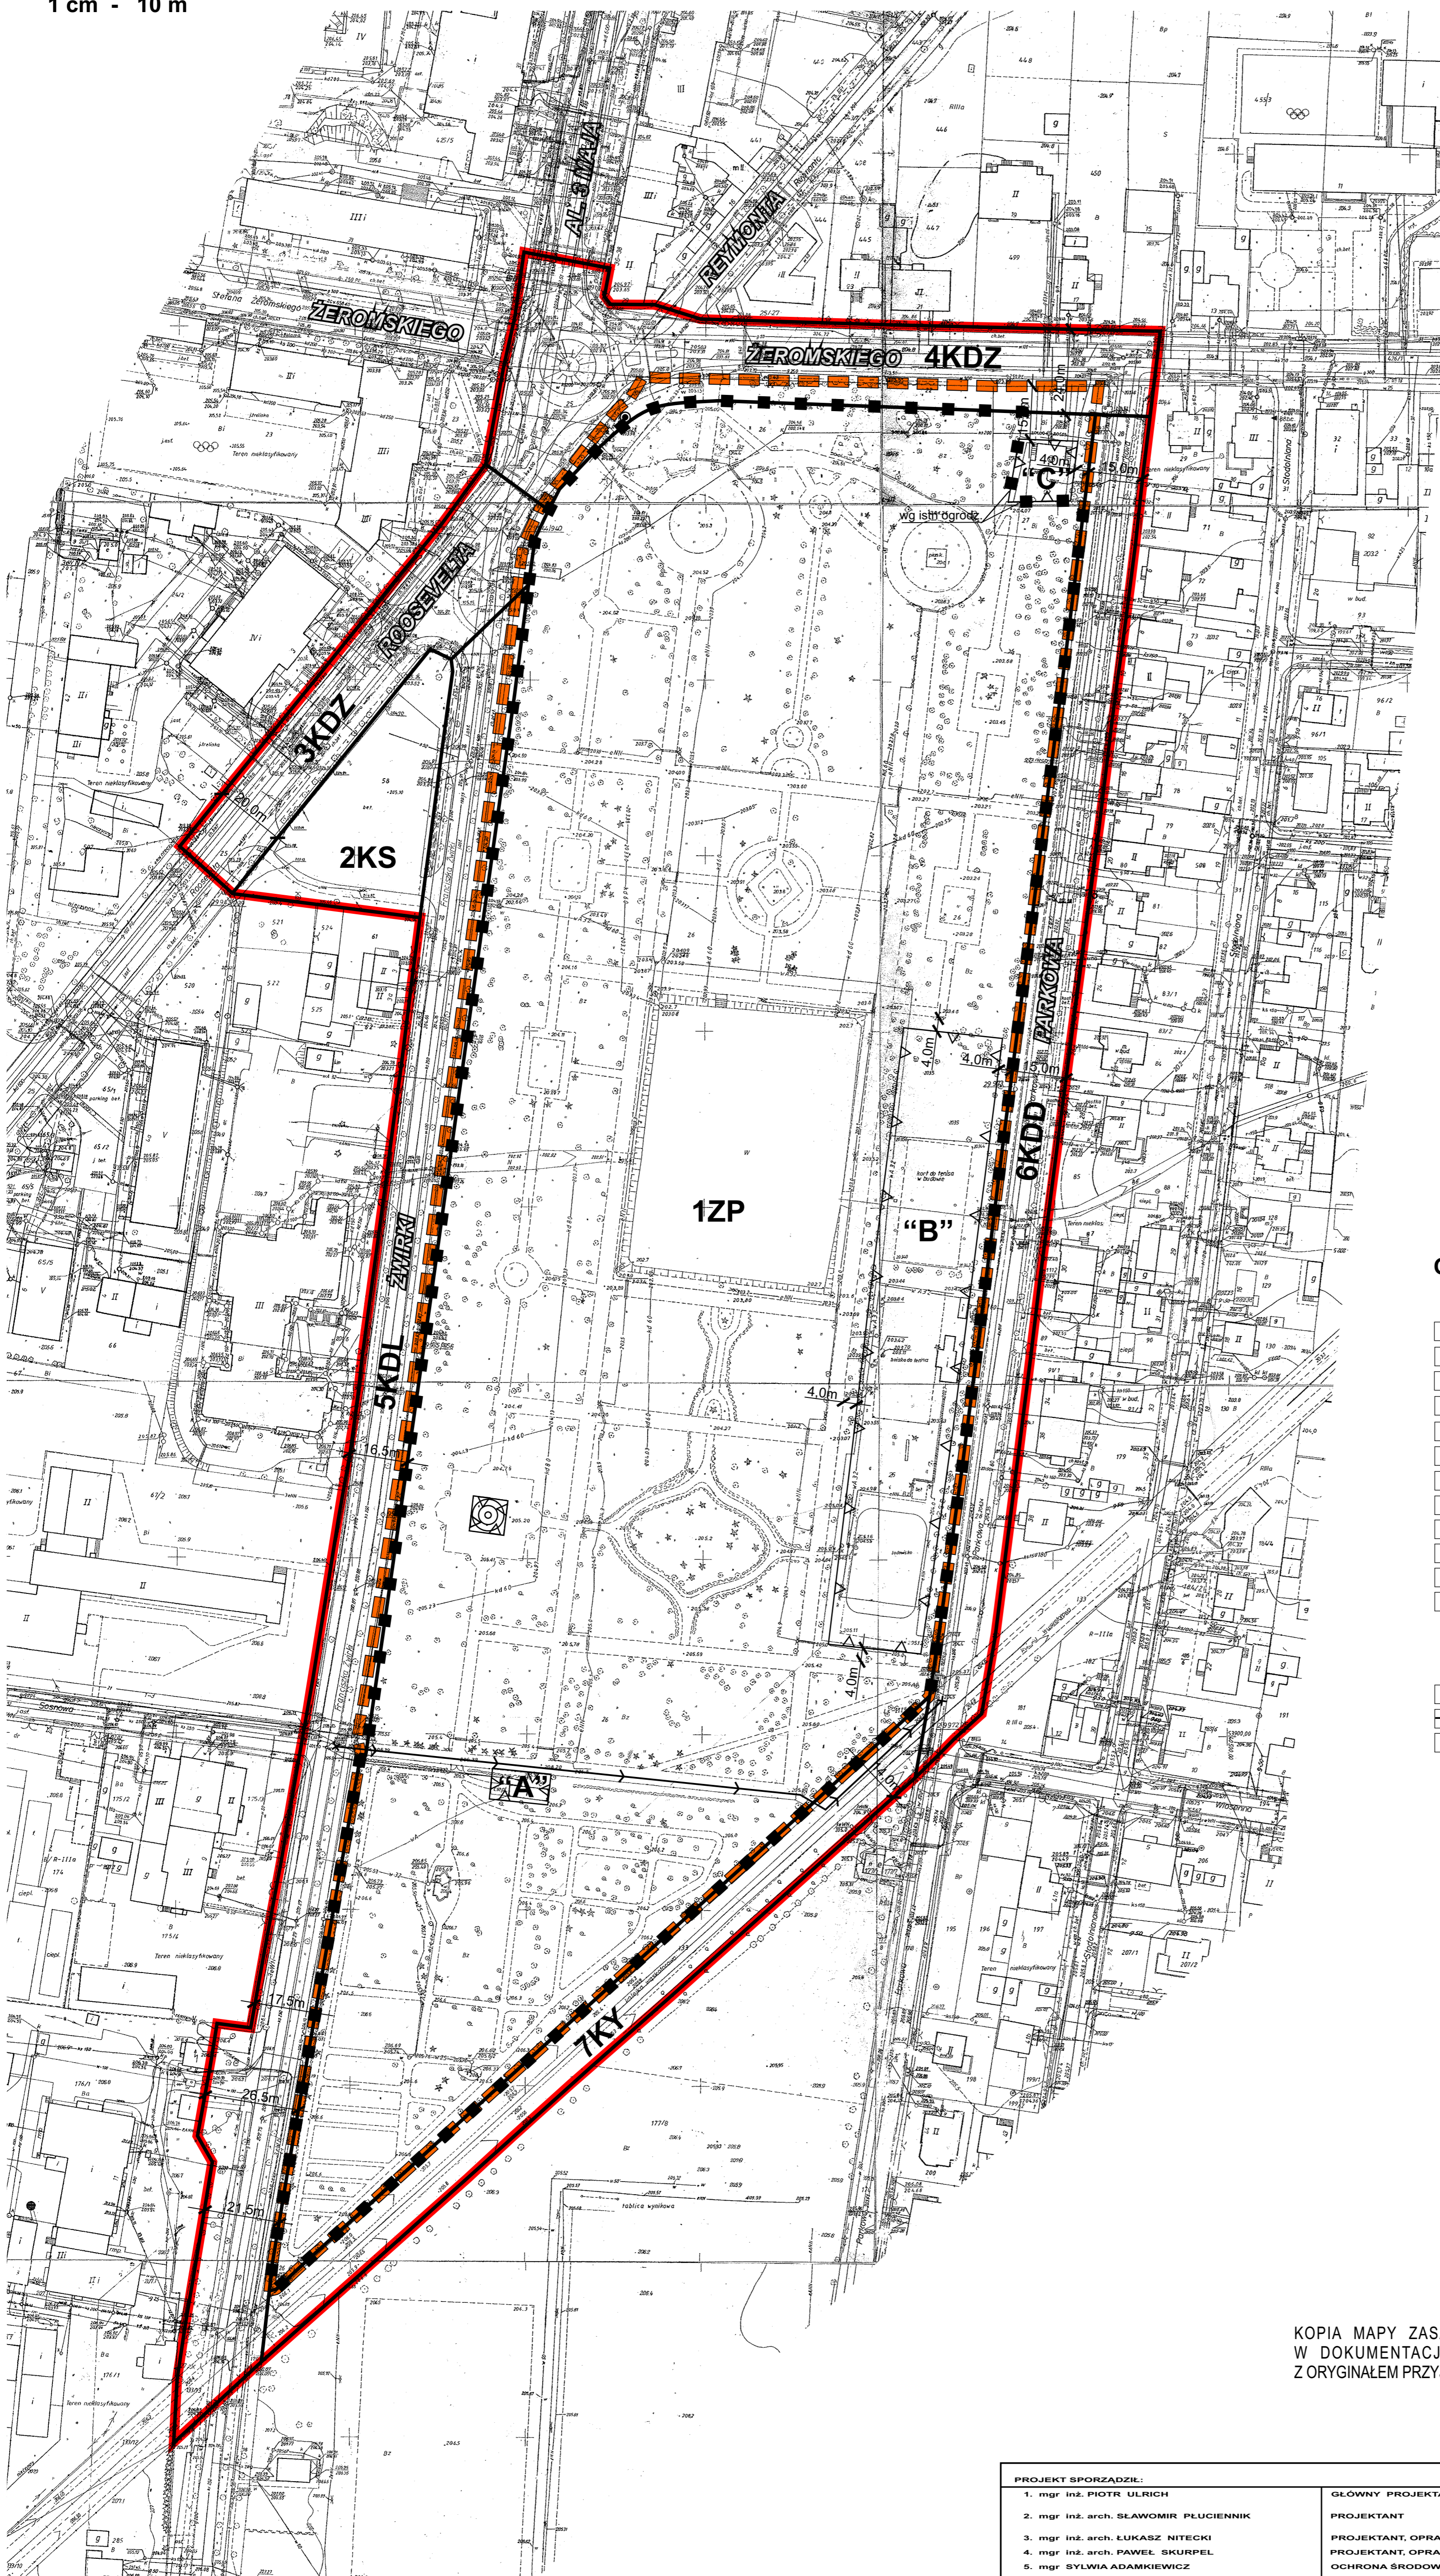

WYRYS ZE STUDIUM UWARUNKOWAŃ I KIERUNKÓW ZAGOSPODAROWANIA PRZESTRZENNEGO MIASTA PIOTRKOWA TRYBUNALSKIEGO
GRANICA OBSZARU OBJĘTEGO PROJEKTEM PLANU MIEJSCOWEGO

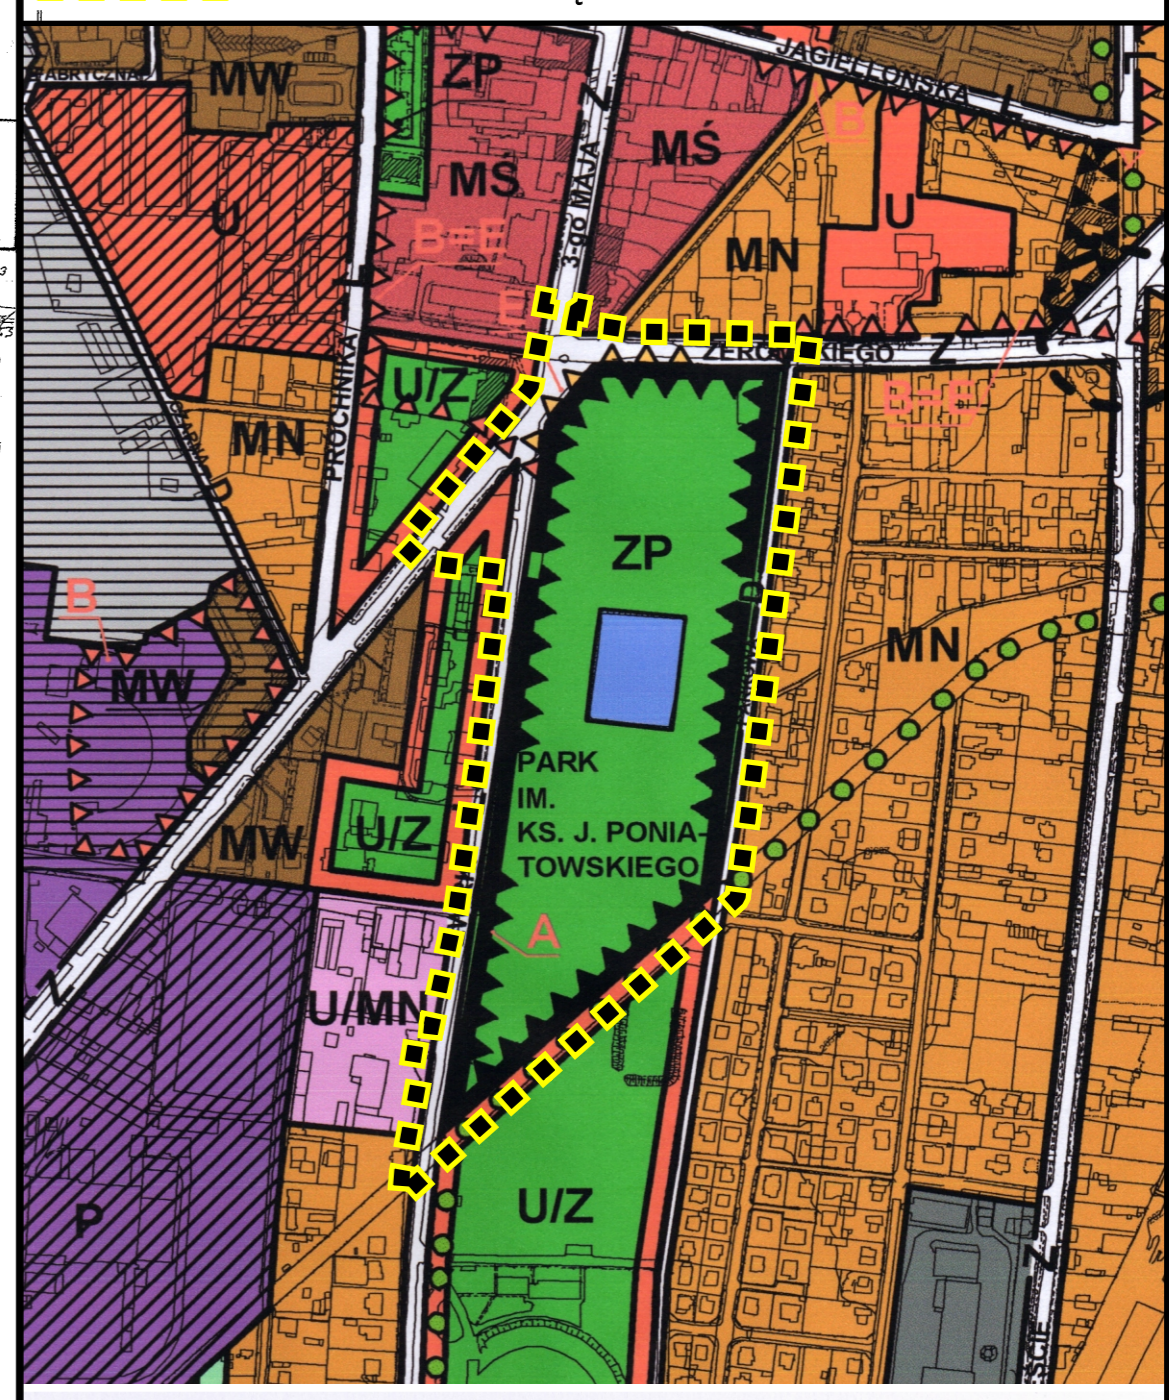

	GRANICA OBSZARU OBJĘTEGO PLANEM		TEREN ZIELONI URZĄDZONEJ
	LINIA ROZGRANICZAJĄCA TERENY O RÓŻNYM PRZEZNACZENIU LUB RÓŻNYCH ZASADACH ZAGOSPODAROWANIA		STREFY LOKALIZACJI OBIEKTÓW UZUPEŁNIAJĄCYCH FUNKCJE PARKOWE
	GRANICA STREFY ŚCISŁEJ OCHRONY KONSERWATORSKIEJ		TEREN OBSŁUGI KOMUNIKACJI
	NIEPRZEKRACZALNA LINIA ZABUDOWY		TERENY DRÓG PUBLICZNYCH - ULIC ZBIORCZYCH
			TERENY DRÓG PUBLICZNYCH - ULICY LOKALNEJ
			TERENY DRÓG PUBLICZNYCH - ULICY DOJAZDOWEJ
			TERENY KOMUNIKACJI - CIĄG PIESZO-ROWEROWY
			LOKALIZACJA WIATY KONCERTOWEJ

OBJAŚNIENIE OZNACZEŃ


OZNACZENIA BĘDĄCE OBOWIAZUJĄCYMI USTALENIAMI PLANU:

	GRANICA OBSZARU OBJĘTEGO PLANEM
	LINIA ROZGRANICZAJĄCA TERENY O RÓŻNYM PRZEZNACZENIU LUB RÓŻNYCH ZASADACH ZAGOSPODAROWANIA
	GRANICA STREFY ŚCISŁEJ OCHRONY KONSERWATORSKIEJ
	NIEPRZEKRACZALNA LINIA ZABUDOWY
	TEREN ZIELONI URZĄDZONEJ
	STREFY LOKALIZACJI OBIEKTÓW UZUPEŁNIAJĄCYCH FUNKCJE PARKOWE
	TEREN OBSŁUGI KOMUNIKACJI
	TERENY DRÓG PUBLICZNYCH - ULIC ZBIORCZYCH
	TERENY DRÓG PUBLICZNYCH - ULICY LOKALNEJ
	TERENY DRÓG PUBLICZNYCH - ULICY DOJAZDOWEJ
	TERENY KOMUNIKACJI - CIĄG PIESZO-ROWEROWY
	LOKALIZACJA WIATY KONCERTOWEJ

OZNACZENIA INFORMACYJNE:

	GRANICA FUNKCJONUJĄCEGO PARKU
	PROJEKTOWANY WODOCIĄG
	POMNIK KU CZCI ŻOŁNIERZY WYKŁĘTYCH 1944-1956

Wrysowany ideogram uzbrojenia ma charakter orientacyjny i nie przesądza lokalizacji poszczególnych sieci w przekroju ulicznym

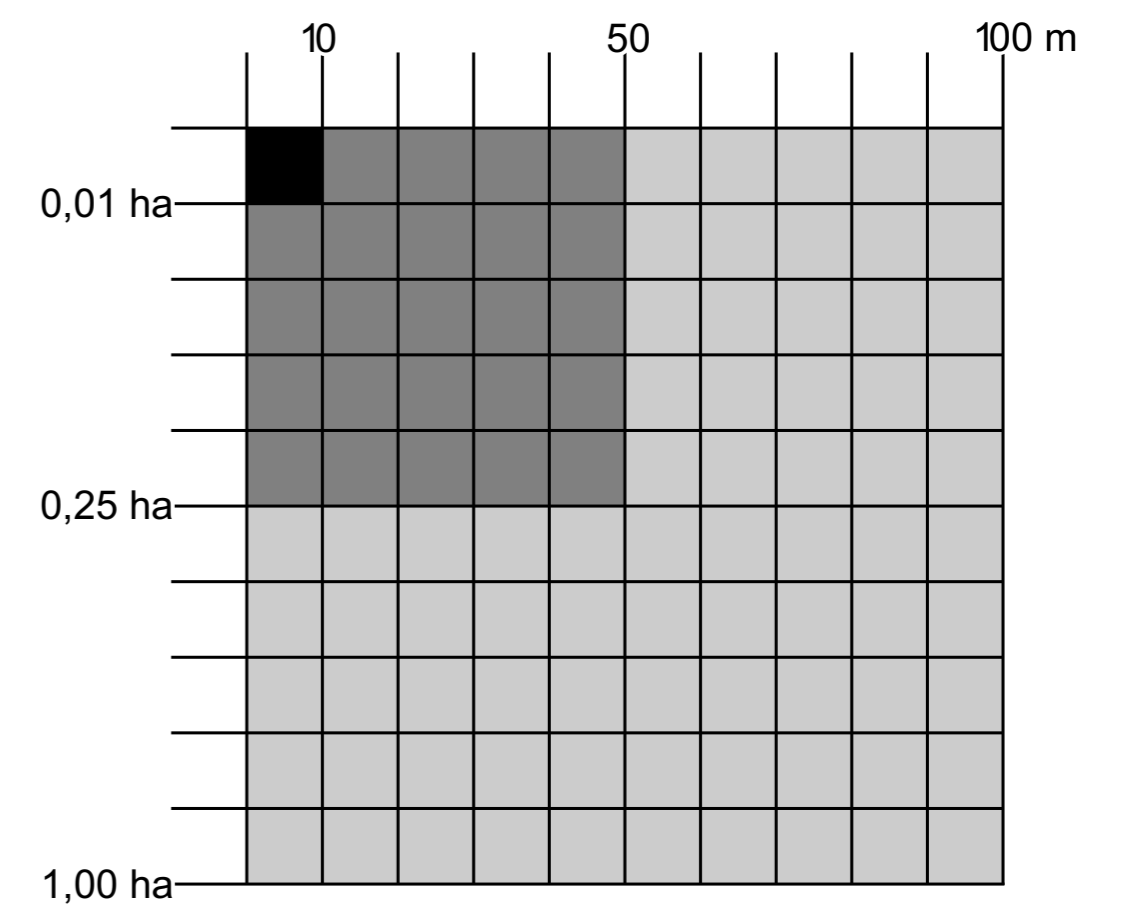

KOPIA MAPY ZASADNICZEJ DLA OBSZARU OBJĘTEGO PLANEM ZNAJDUJE SIĘ W DOKUMENTACJI PLANISTYCZNEJ I POSIADA POŚWIADCZENIE ZGODNOŚCI Z ORYGINAŁEM PRZYJĘTYM DO PAŃSTWOWEGO ZASOBU GEODEZYJNO - KARTOGRAFICZNEGO

<p>PROJEKT SPORZĄDZIŁ:</p> <ol style="list-style-type: none"> mgr inż. PIOTR ULRICH mgr inż. arch. SŁAWOMIR PŁUCIENNIK mgr inż. arch. LUKASZ NITECKI mgr inż. arch. PAWEŁ SKURPEL mgr SYLWIA ADAMKIEWICZ mgr MARCIN STRĄKOWSKI 	<p>GŁÓWNY PROJEKTANT</p> <p>PROJEKTANT</p> <p>PROJEKTANT, OPRAC. GRAF.</p> <p>PROJEKTANT, OPRAC. GRAF.</p> <p>OCHRONA ŚRODOWISKA</p> <p>UWARUNKOWANIA PRZYROD.</p>	<p>- wpisany na liście Okręgowej Izby Urbanistów z/s w Warszawie pod numerem WA-263.</p> <p>- wpisany na liście Okręgowej Izby Urbanistów z/s w Warszawie pod numerem WA-396.</p>	<p>UNIGLOB</p> <p>UNIGLOB Piotr Ulrich 98-100 Łask, Ostrow Osiedle 119 tel/fax: 0 43 672 22 20 tel: 0 604 050 923 uniglob@wp.pl www.uniglob.eu</p>
---	---	---	---