

UCHWAŁA NR XLII/756/14
RADY MIASTA PIOTRKOWA TRYBUNALSKIEGO
z dnia 24 marca 2014 roku

w sprawie przystąpienia do sporządzenia zmiany miejscowego planu zagospodarowania przestrzennego w rejonie ulicy Sulejowskiej – „Meble” w Piotrkowie Trybunalskim

Na podstawie art. 14 ustawy z dnia 27 marca 2003 r. o planowaniu i zagospodarowaniu przestrzennym (tekst jednolity (Dz. U. z 2012 r. poz. 647 z późniejszymi zmianami)¹)

Rada Miasta Piotrkowa Trybunalskiego uchwala, co następuje:


- §1. Przystępuje się do sporządzenia zmiany miejscowego planu zagospodarowania przestrzennego w rejonie ulicy Sulejowskiej – „Meble” w Piotrkowie Trybunalskim, w granicach określonych w §2 niniejszej uchwały.
- §2. Granice obszaru objętego niniejszą uchwałą, są zgodne z uchwałą Nr XXIII/421/12 Rady Miasta Piotrkowa Trybunalskiego z dnia 27 czerwca 2012 r. (Dz. Urz. Woj. Łódzkiego z dnia 8 sierpnia 2012 r. poz. 2387) w sprawie miejscowego planu zagospodarowania przestrzennego w rejonie ulicy Sulejowskiej – „Meble” w Piotrkowie Trybunalskim i przedstawione są na załączniku graficznym, stanowiącym integralną część Uchwały.
- §3. Przedmiotem zmiany planu będzie ujednoczenie zapisów dotyczących definicji, wskaźnika intensywności zabudowy, wskaźników zagospodarowania terenu z sąsiednim miejscowym planem zagospodarowania przestrzennego w rejonie ulic: Wierzejskiej, Miast Partnerskich i Sulejowskiej w Piotrkowie Trybunalskim oraz sposobu obsługi komunikacyjnej terenów.
- §4. Zobowiązuje się Prezydenta Miasta Piotrkowa Trybunalskiego do podjęcia procedury planistycznej określonej w ustawie z dnia 27 marca 2003 r. o planowaniu i zagospodarowaniu przestrzennym (Dz. U z 2012 r. poz. 647 ze zmianami).
- §5. Uchwała podlega ogłoszeniu poprzez wywieszenie na tablicach ogłoszeń Urzędu Miasta Piotrkowa Trybunalskiego, oraz poprzez komunikat w prasie lokalnej i publikację w Internecie.
- §6. Uchwała wchodzi w życie z dniem podjęcia.



PRZEWODNICZĄCY
RADY MIASTA
Marian Błaszczewski

¹ Zmiany opublikowano w Dz. U. z 2012 r. poz. 951, 1445, z 2013 r. poz. 21, 405, 1238, 1446.

Załącznik graficzny
do Uchwały Nr XLII/756/14
Rady Miasta Piotrkowa Trybunalskiego
z dnia 24 marca 2014 roku

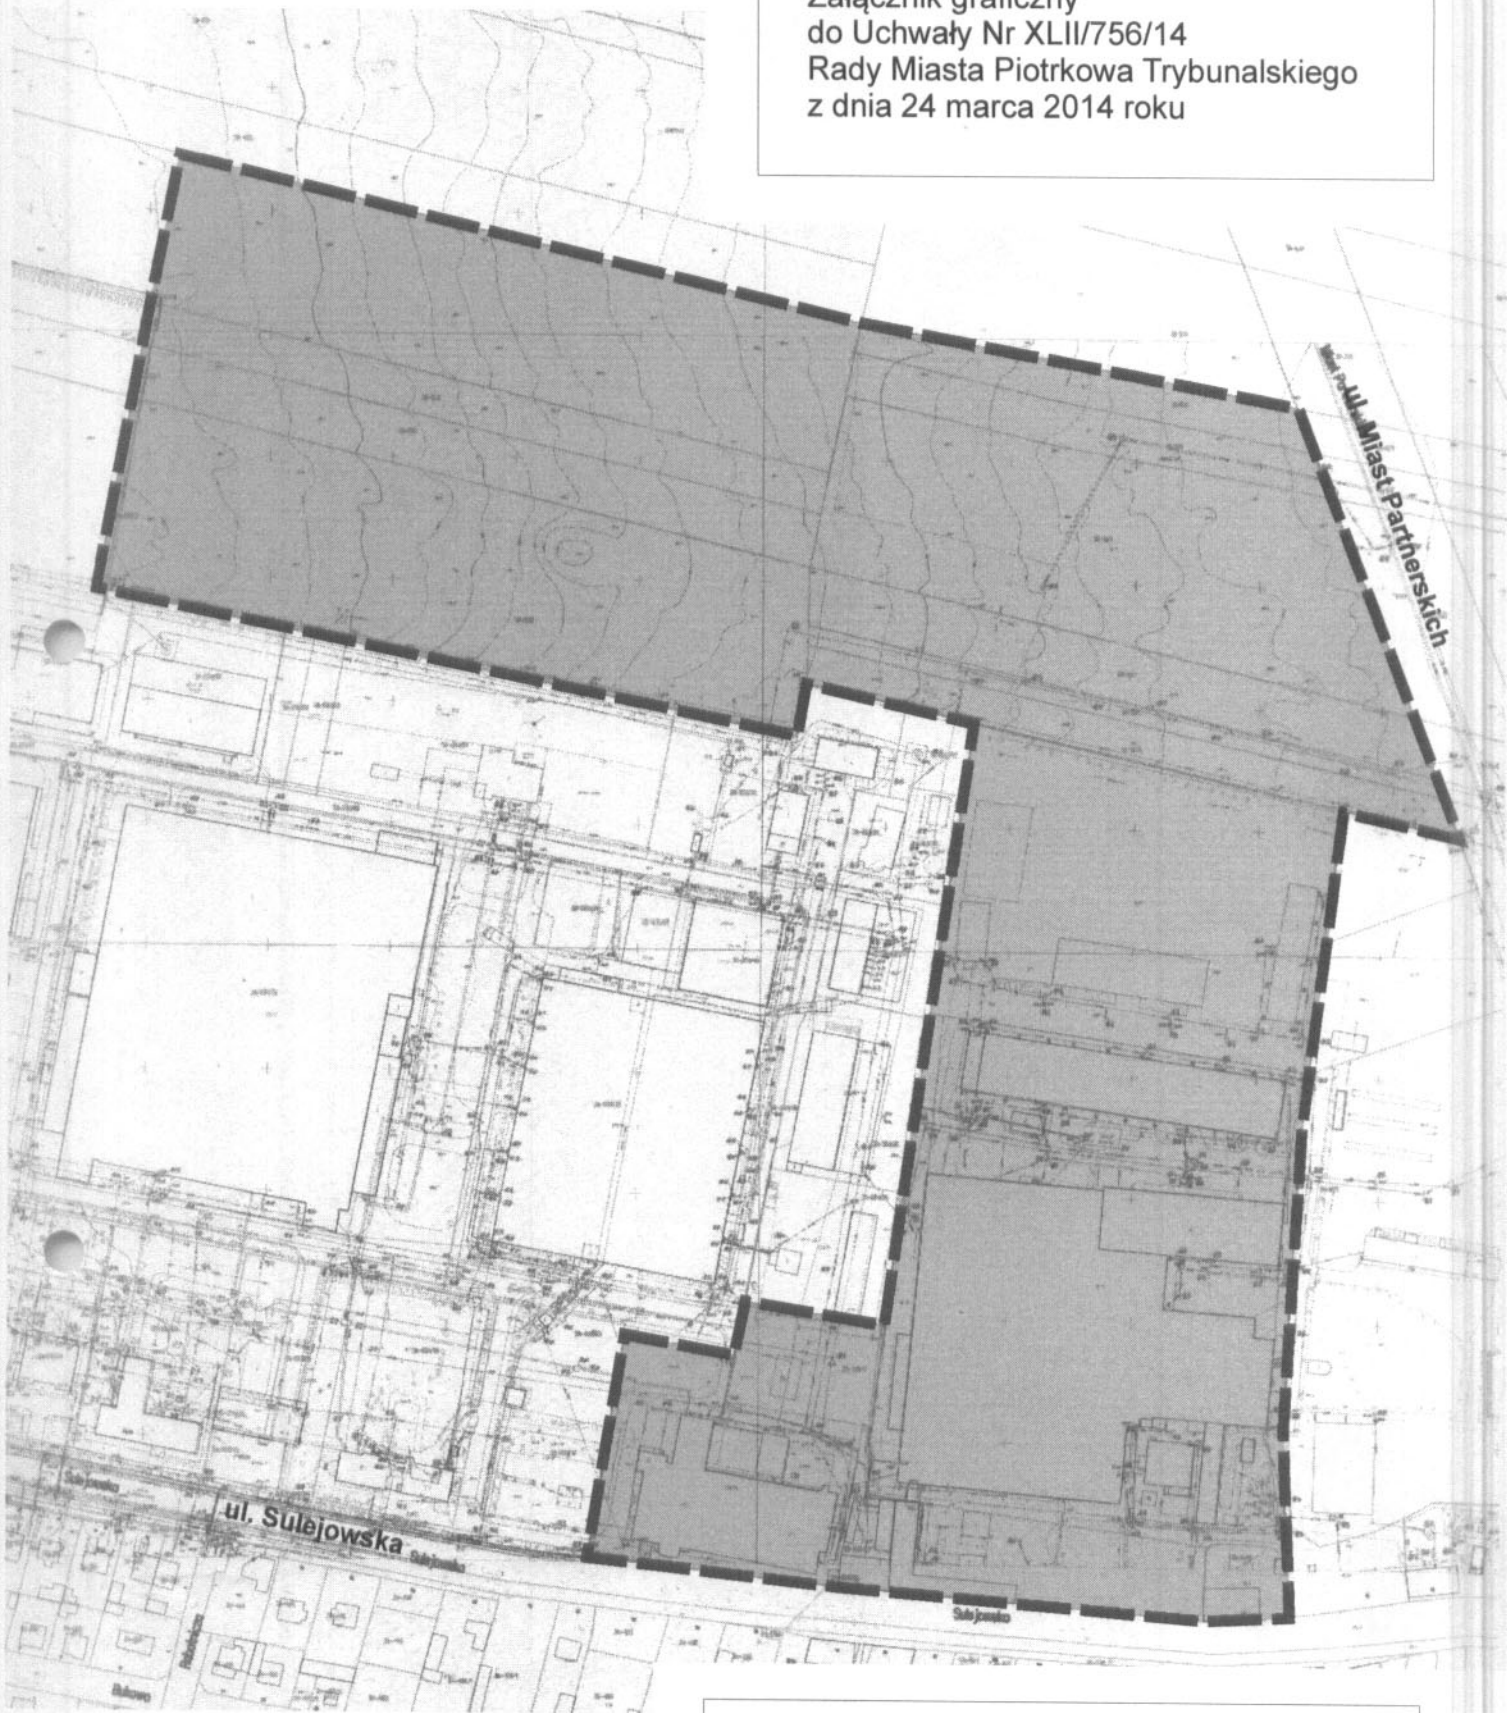

PRZEWODNICZĄCY
RADY MIASTA

Marian Błaszczński

LEGENDA

— — Granica opracowania planu
Skala 1:3100