


granica działki- zabudowa sąsiednia

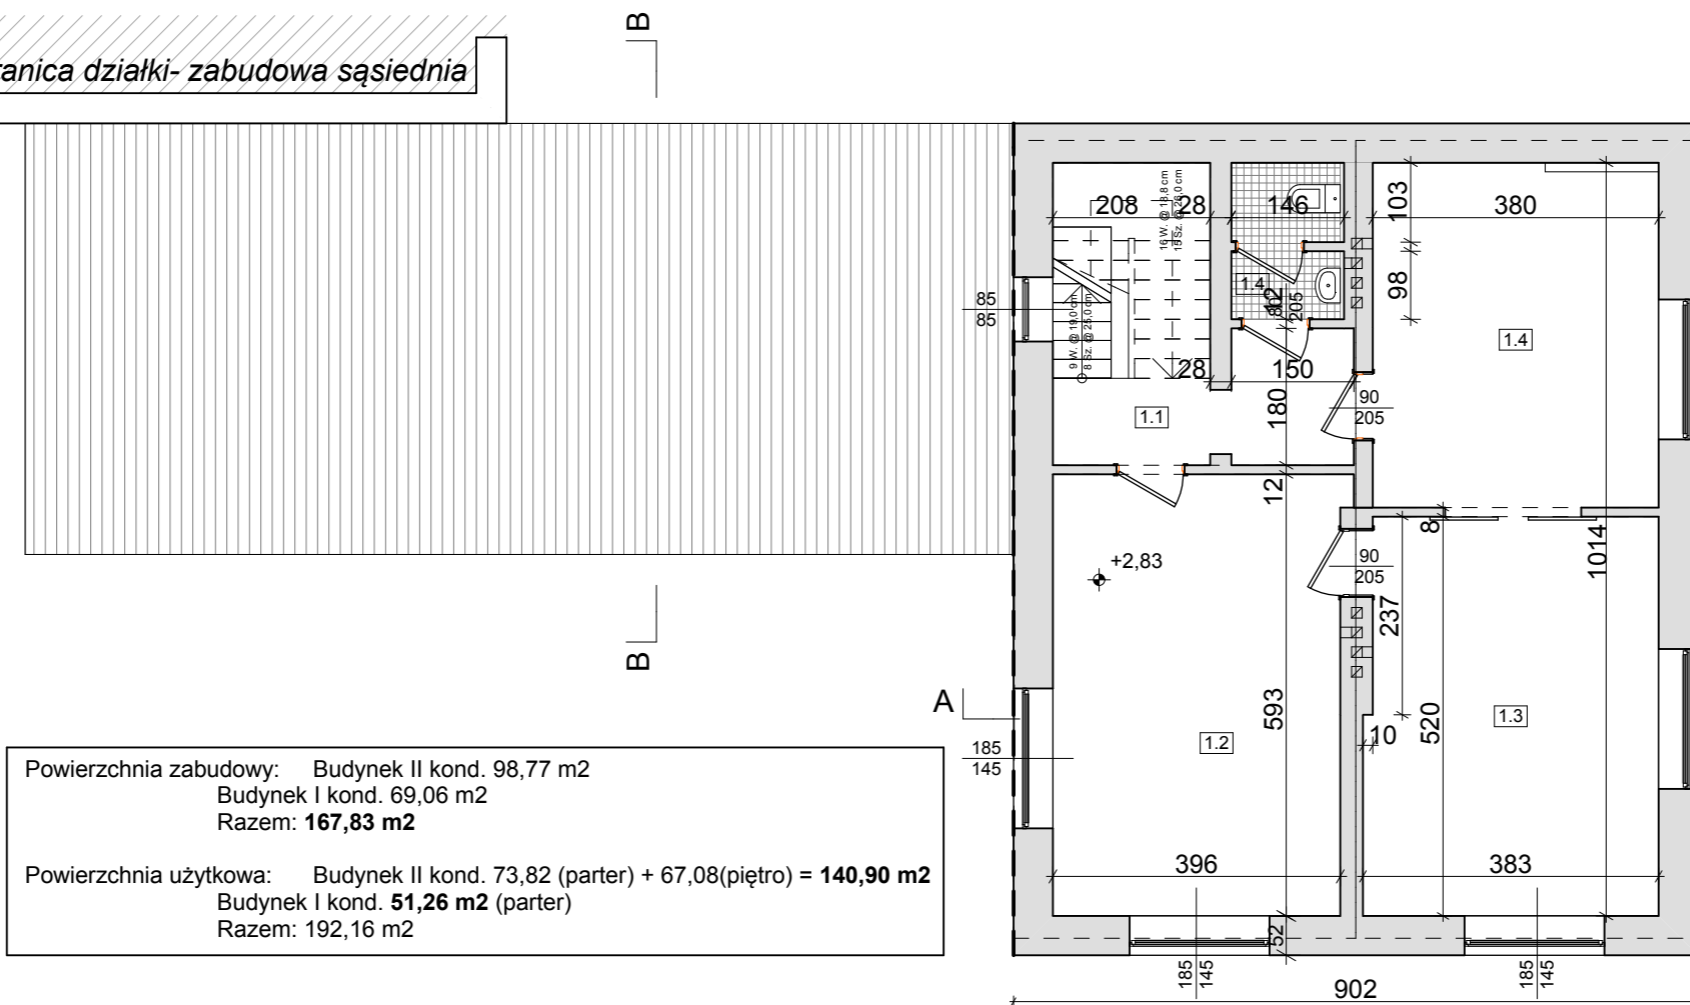

Powierzchnia zabudowy: Budynek II kond. 98,77 m<sup>2</sup>  
 Budynek I kond. 69,06 m<sup>2</sup>  
 Razem: **167,83 m<sup>2</sup>**

Powierzchnia użytkowa: Budynek II kond. 73,82 (parter) + 67,08(piętro) = **140,90 m<sup>2</sup>**  
 Budynek I kond. **51,26 m<sup>2</sup>** (parter)  
 Razem: 192,16 m<sup>2</sup>

Zestawienie powierzchni pomieszczeń:

A	Nr pom.	Nazwa pom.	Pow. pom. (m <sup>2</sup> )
Budynek piętrowy.	1.1	korytarz	2,70
	1.2	pokój zajęć	23,48
	1.3	pokój zajęć	19,68
	1.4	pokój zajęć	18,29
	1.5	w.c.	2,93
<b>Razem:</b>			<b>67,08 m<sup>2</sup></b>

BIURO WYCEN NIERUCHOMOŚCI I OBSŁUGI BUDOWNICTWA ul. Obywatelska 1, 97-300 Piotrków Tryb. tel.fax 044 647 12 93, tel.kom. 601207362		
Temat: <b>Inwentaryzacja budynku Środowiskowego Domu Samopomocy</b>	Data: 11.2012	
Adres: <b>97-300 Piotrków Tryb., ul. Dmowskiego 20, dz nr ew.14/28, 35/12 obręb 31</b>		
Treść rysunku: <b>RZUT PIĘTRA</b>	Skala: 1:100	Nr rys.: A.3.
Wykonał: mgr inż. arch. Karolina Gembus Wójcik, nr upr.14/R-41/ŁOIA/06 w specj.arch.b.o.		
mgr inż. Ryszard Gembus, nr upr.nr GT-I-1341/21/75		