


# Mapa do celów projektowych

Skala: 1:500

Jednostka ewidencyjna: 106201\_1 Piotrków Trybunalski  
 Obiekt ewidencyjny: 0017, 0020  
 Uf. Wierzejska, Broniewskiego, Most Partnerskich  
 Oznaczenie kancelaryjne: MG 6640.1261-2014  
 Oznaczenie kancelaryjne: MG 6640.768.2014  
 Oznaczenie kancelaryjne: MG 6640.1397.2014  
 Uktad wysokość: Konsztat 60  
 Uktad współrzędnych prostokątnych płaskich: 2000/7

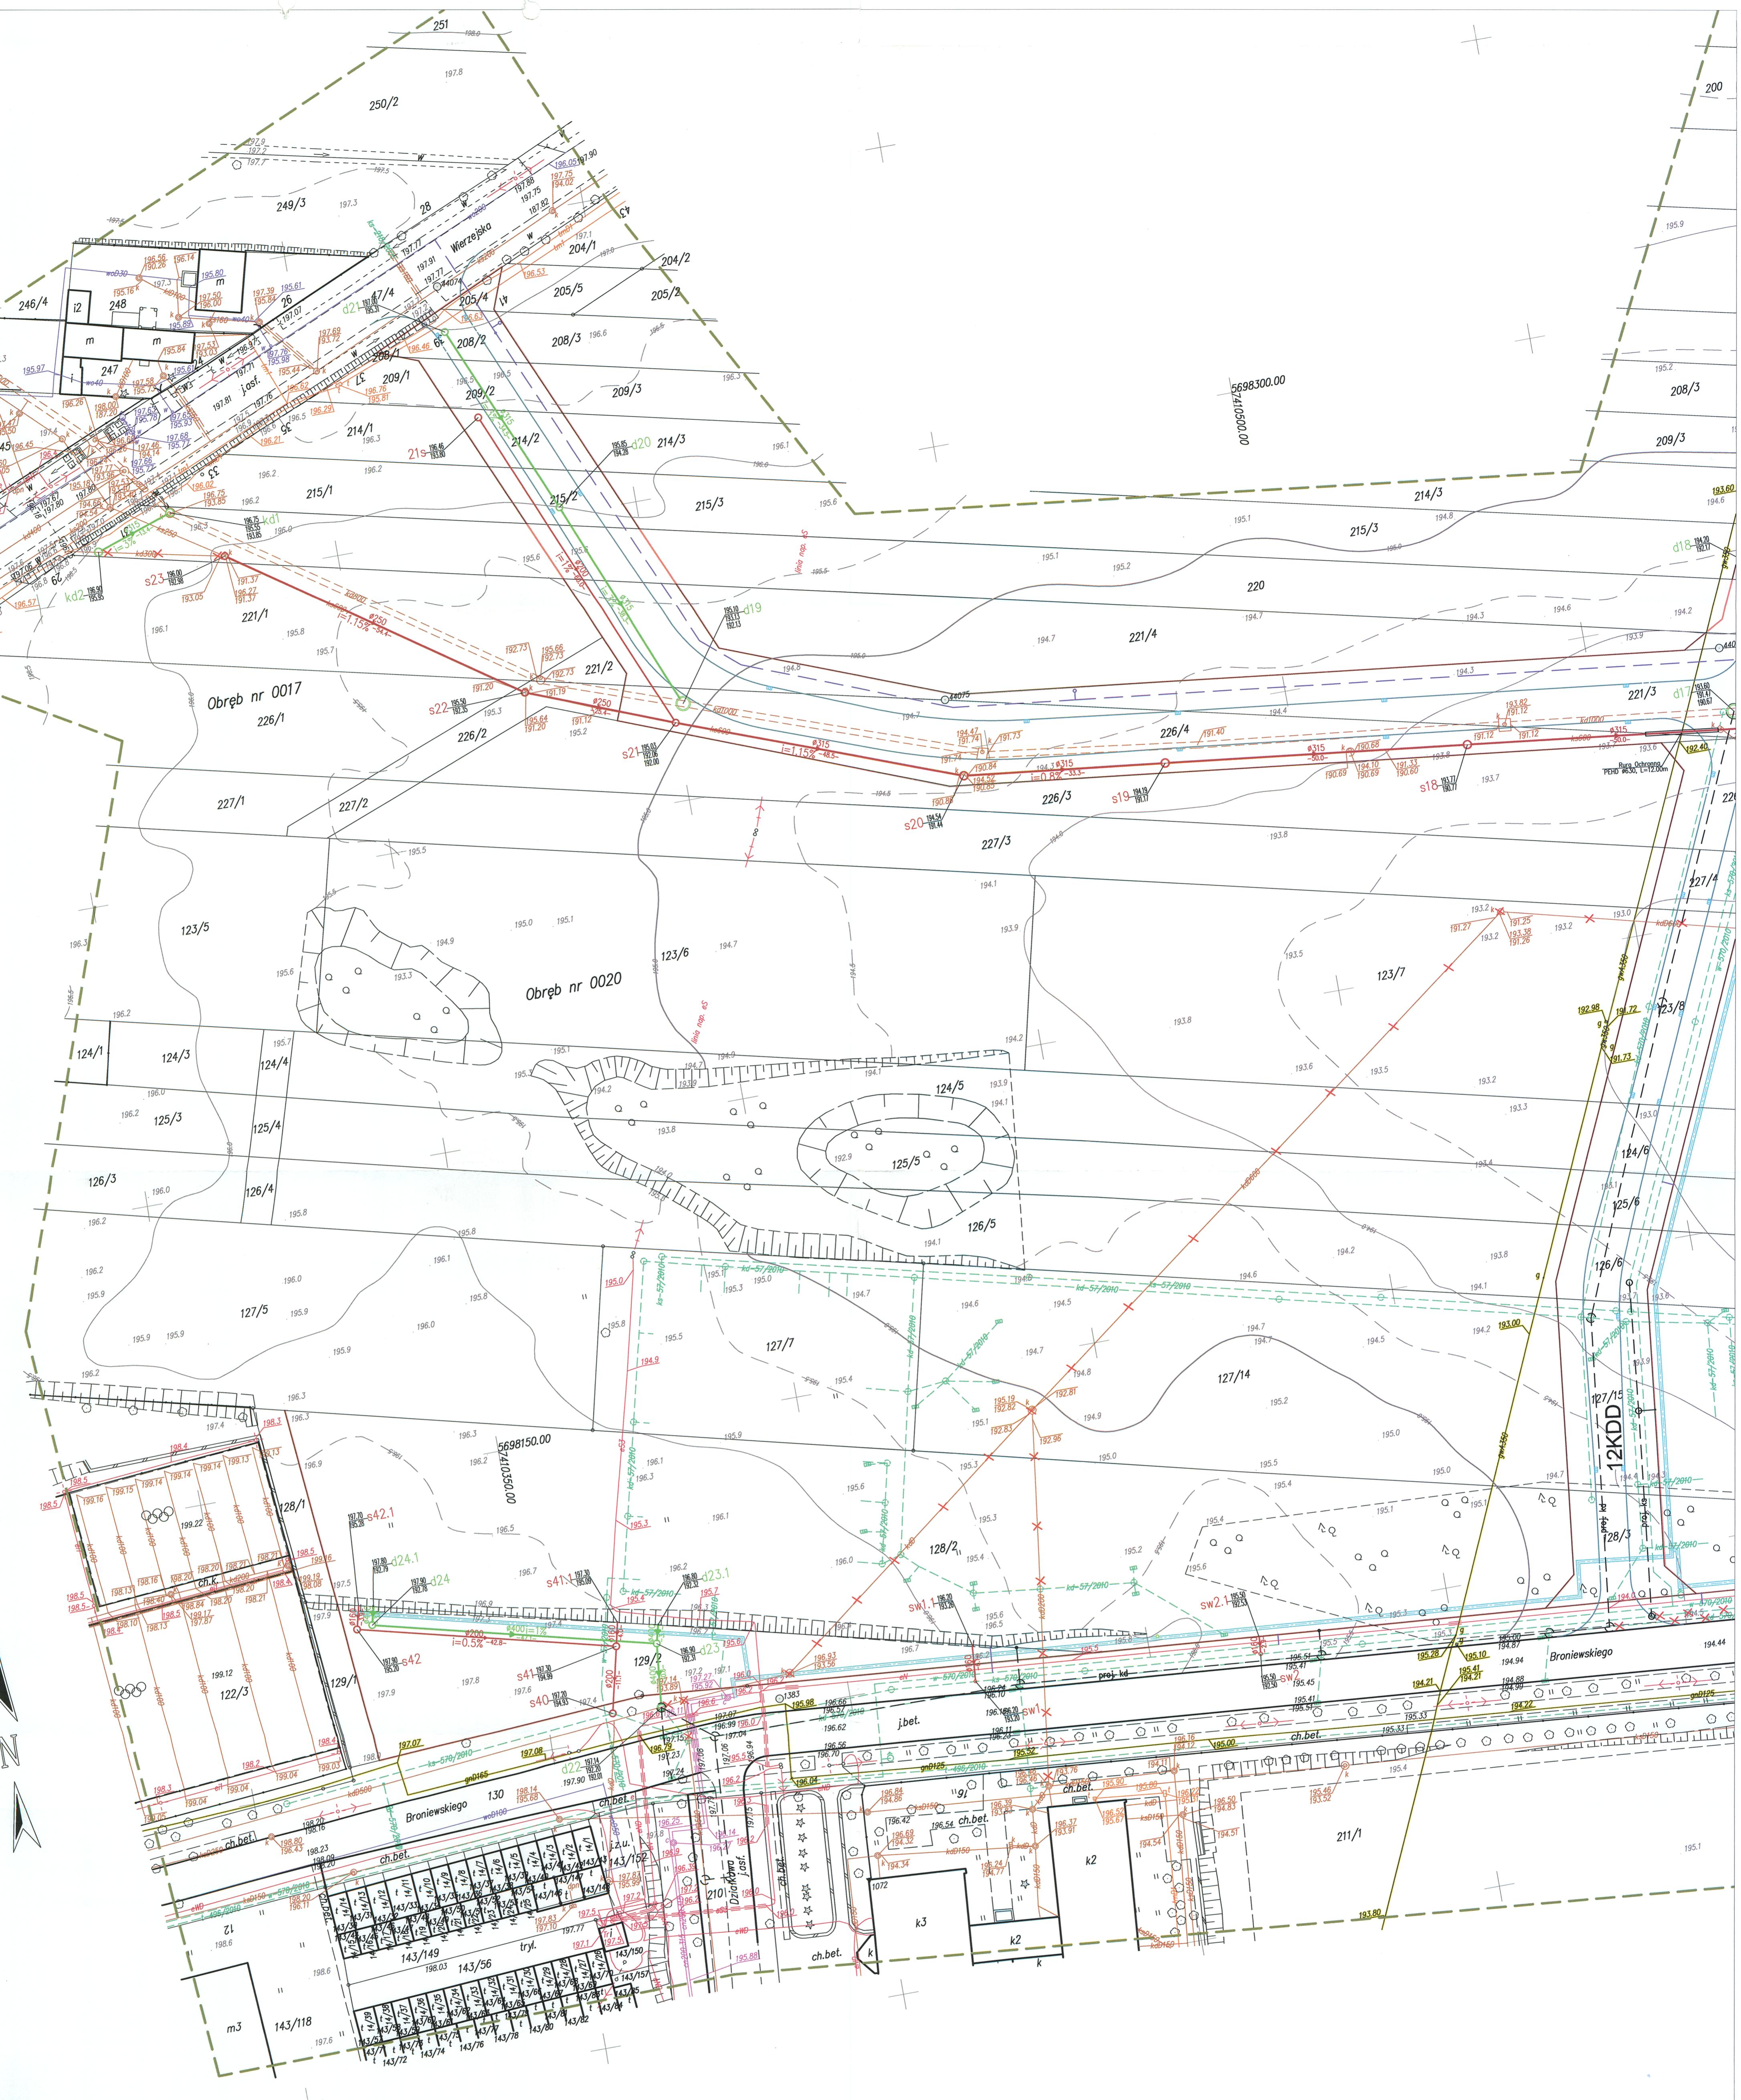

## LEGENDA

	PROJEKTOWANA KANALIZACJA DESZCZOWA
	PROJEKTOWANY WODOCIĄG
	PROJEKTOWANA KANALIZACJA SANITARNA
	PROJEKT ZAMIENNY DO ZUD 57/2010
	PROJEKTOWANA KANALIZACJA DESZCZOWA
	(PROJEKT ZAMIENNY DO ZUD 57/2010)
	ISTNIEJACE SIECI KAN. SANIT. I DESZCZ.
	DO LIKKIDACJI PRZEZ ZAWIULENIE LUB DEMONTAŻU
	KONCEPCJA UKŁADU DROGOWEGO
	GRANICE TERENÓW JEDNOSTEK O RÓŻNYM PRZENASCZENIU
	JEDNOSTKA PROJEKTOWA:
	Pracownia Projektów Brzozowskich
	OPTIMA Rafa Szawłowski
	ul. Fryderyka Chopina 18
	INWESTOR:
	MIASTO PIOTRKÓW TRYBUNALSKI
	Pasaż K. Rudowskiego 10
	PROJEKT:
	BUDOWA INFRASTRUKTURY TECHNICZNEJ DLA
	TERENU ZAWARTEGO POMIEDZY
	UL. WIERZEJSKIEJ BRONIEWSKIEGO
	W PIOTRKOWIE TRYB.
	TYTUŁ RYSUNKU:
	PROJEKT ZAGOSPODAROWANIA TERENU (KAN. SANIT. DESZCZ.)
	FAZA PROJEKTU:
	DATA:
	01.05.2015
	PROJEKT BUDOWLANO-WYKONAWCZY
	OPIEKUJĄCY:
	NIEPRZEWIĘZIENI
	PODRS
	mgr inż. Maciej Jakubowski
	Lodzka Uprzywilejowiona
	ASTERN PROJEKTANT
	nag. inż. Rafał Szawłowski
	SPRAWOZDAWCA:
	RYS.
	BRZAZA:
	SANITARNA
	NR
	3

Urząd Miejski Piotrkowa Trybunalskiego Rada Gospodarcza Komitetu Planowania i Rozwoju 1/10000 skala geodezyjna pusta spawa
Bezpochodniem rysunek techniczny w formie planu miasta Piotrkowa Trybunalskiego, ul. Szlak 26 data: 2015-07-11 pochodz. Przedmiotowy projekt (A. Małta) Narodny Koordynator