

woj. łódzkie
miasto Piotrków Trybunalski
obwód nr 14, dz. nr 460
ul. Wysoka 28/38

MAPA SYTUACYJNO-WYSOKOŚCIOWA


z geodezyjną inwentaryzacją urządzeń podziemnych

SKALA 1:500

Służy do celów projektowych w granicach opracowania

1. Mapa aktualna na dzień 13.11.2008 r.
2. Lądowzrosty z 1965 r. "poziom odniesienia "Kronstadt 60"
3. Opracowano na podstawie materiałów archiwalnych MODOCK w Piotrkowie Trybunalskim, w których w skali 1:500 arkusz nr 132.222.183.1, 132.222.183.3 oraz pomiaru uzupełniającego wykonanego przez geodetę uprawnionego Krzysztofa Szczepankę, upr. GGK nr 16899.
4. Granice działek ewidencyjnych określono zgodnie ze stanem ewidencji gruntów.
5. Urządzenia projektowane sprawdzono w ZUDP.

----- zakres opracowania

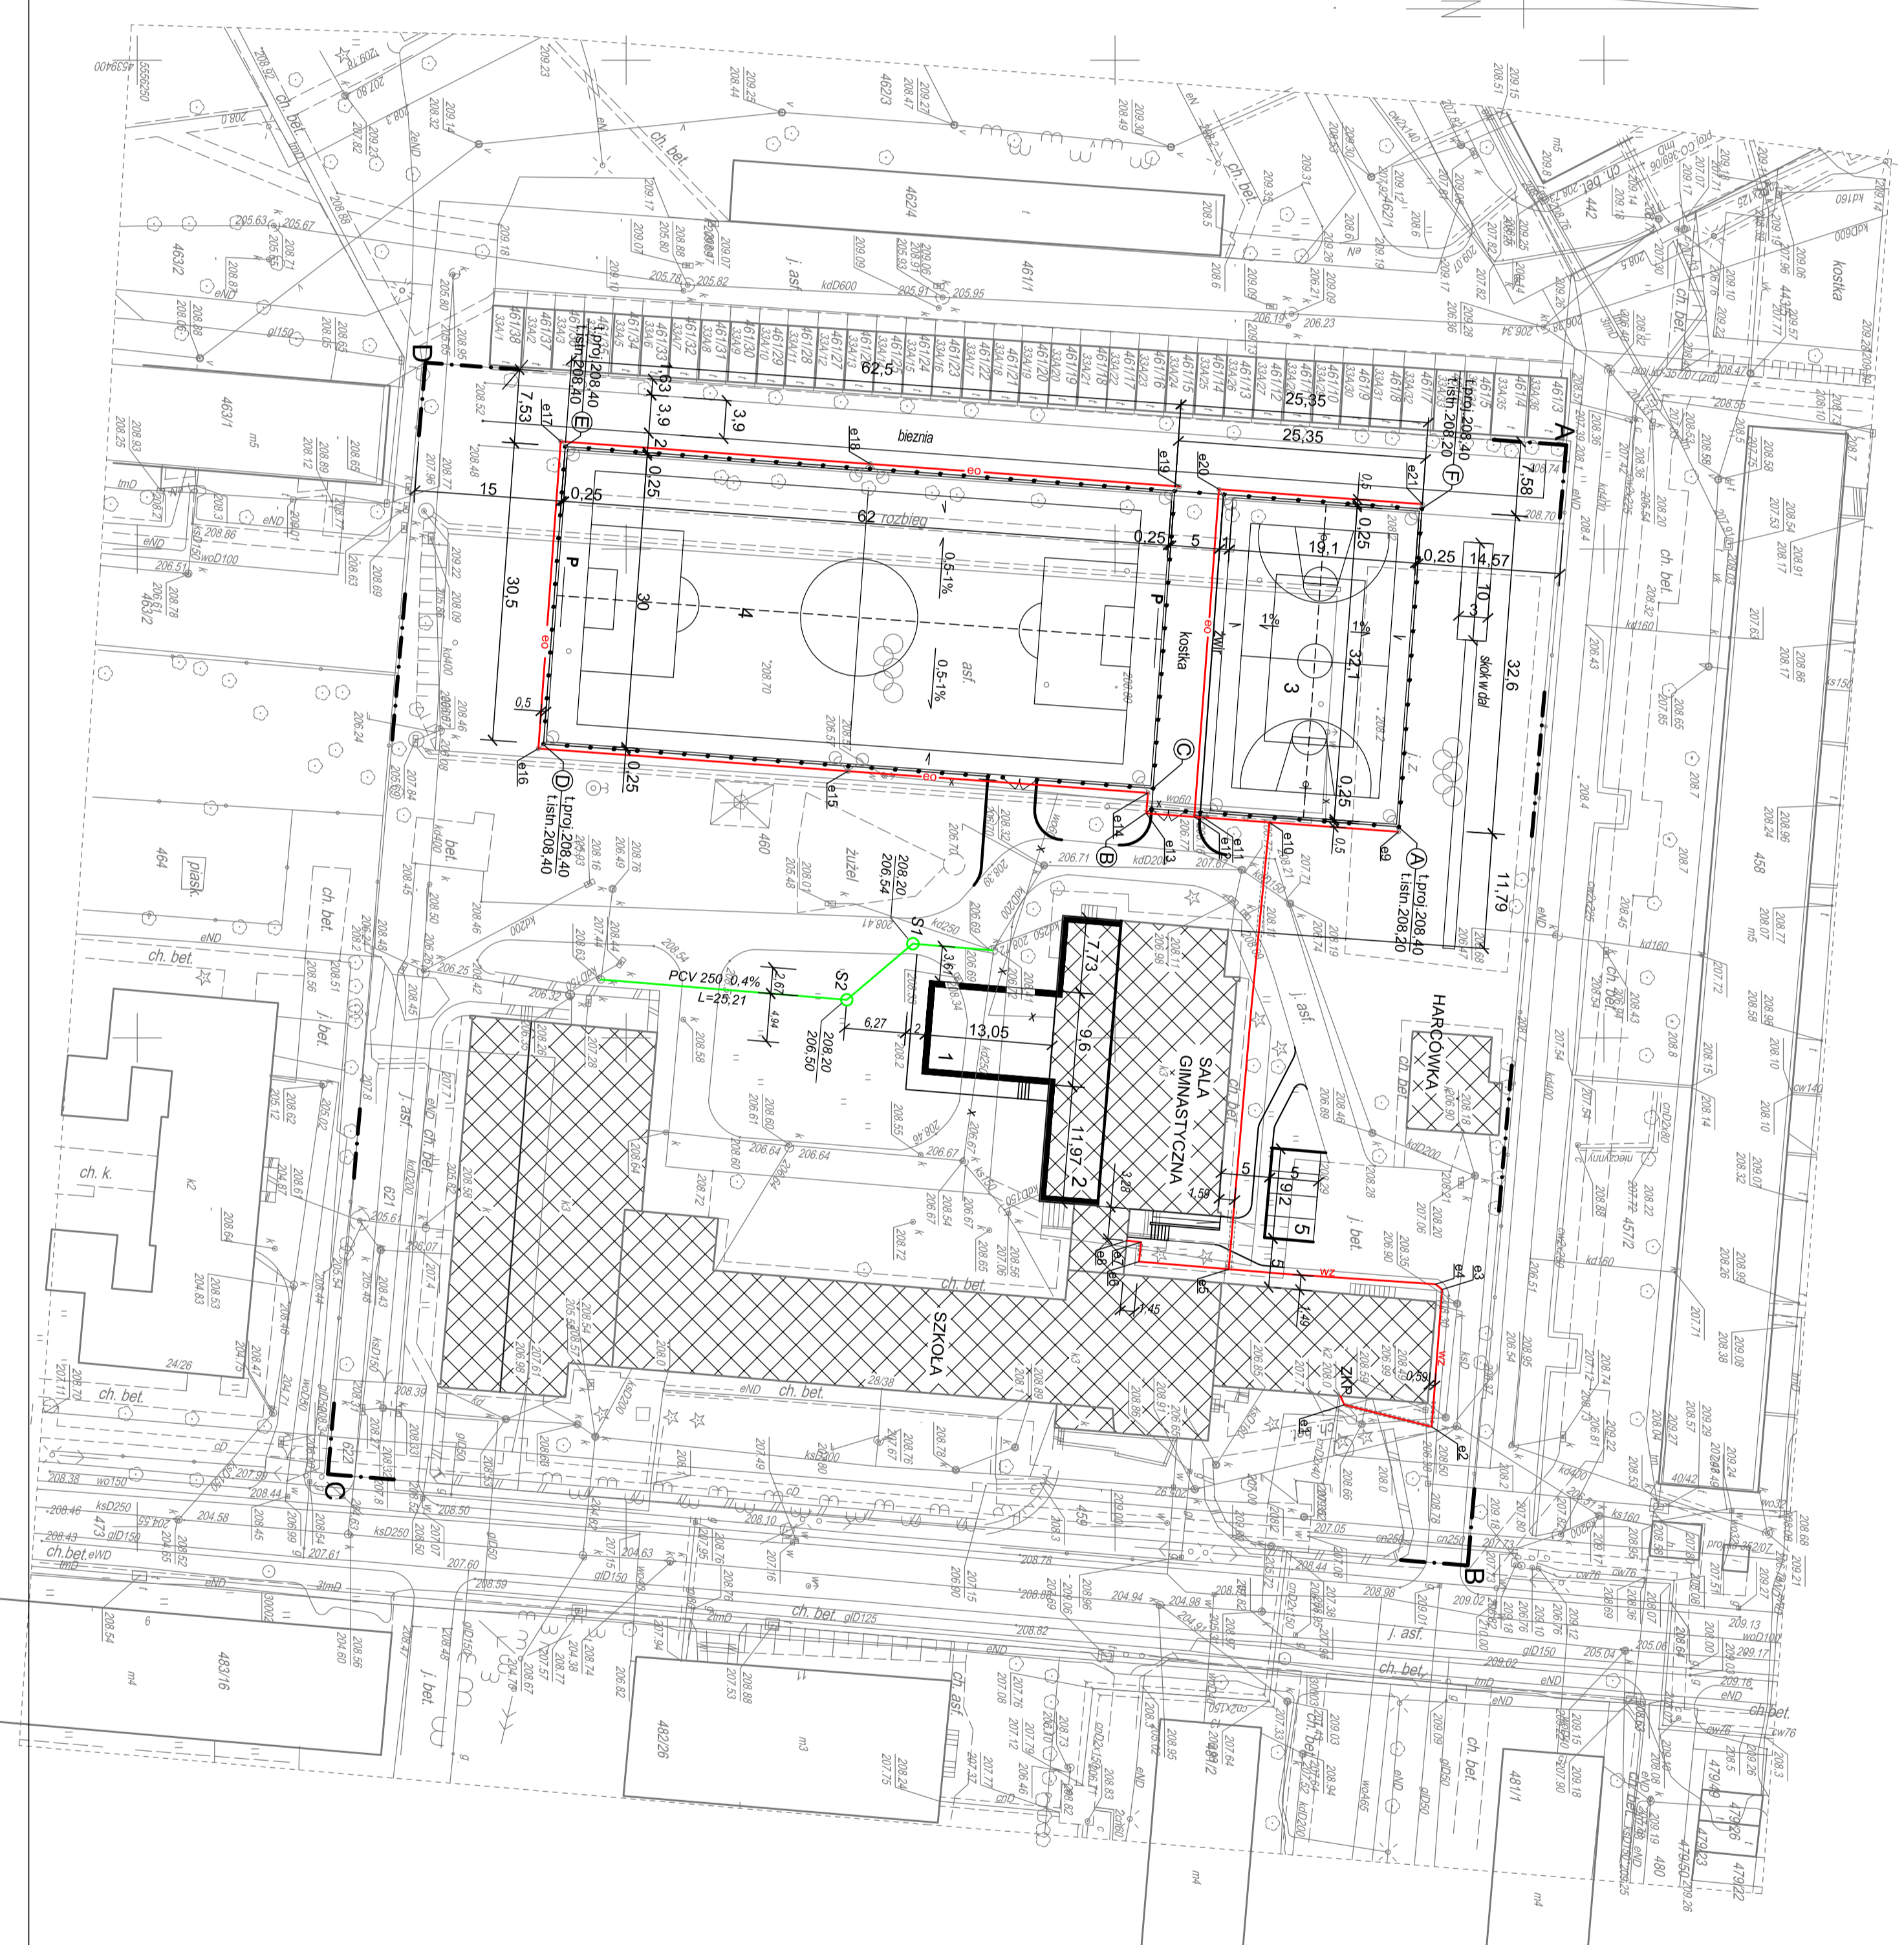

LEGENDA

1. GRANICE DZIAŁKI
2. PROJEKTOWANA ZAPLECZA SANIT.-SZANITOWEGO
3. KONTURZAKA ZAPLECZA SANIT.-SZANITOWEGO - "ORLIK"
4. BOISKO DO PIŁY NOŻNEJ
5. MIEJSCA PARKINGOWE

A - F - OBRODZENIE BOISK
P - PLACOWYTT
5 - MIEJSCA PARKINGOWE

PROJEKTOWANE URZĄDZENIE
X - LIKWIDACJA ZEWNĘTRZNYCH
- PROJ. PRZEBUDOWY KANALIZACJI
- INSTALACJA OŚWIETLENIOWA TERENU
- WENIETRZNA LINA ZASILAJĄCA

UWAGA:
1. Współrzędne nierzównoległe odczytania boków
A: Y=45394176,22 X=5563231,92
B: Y=45394176,22 X=5563231,92
C: Y=45394176,22 X=5563231,92
D: Y=45394176,22 X=5563231,92
E: Y=45394176,22 X=5563231,92
F: Y=45394176,22 X=5563231,92

Z. Współrzędne nierzównoległe (wymiary) odczytane z planu
S1: Y = 45394176,22 X = 5563231,92
S2: Y = 45394176,22 X = 5563231,92

3. Współrzędne nierzównoległe (wymiary) odczytane z planu
61: Y = 45394176,22 X = 5563231,92
62: Y = 45394176,22 X = 5563231,92
PRACOWNIA PROJEKTOWA "Architekt"
ul. 11 Listopada 11, 91-400 Piotrków Trybunalski, tel. 262303
tel. (42) 664-44-44 e-mail: noni_jan@poczta.onet.pl

Temat: **MOJE BOISKO - ORLIK 2012**
Projekt: Piotrków Trybunalski, ul. Wysoka 28/38

Projekt ZAGOSPODAROWANIA TERENU

Branża: ARCHITEKTURA

Projektant: Sławiński
 mgr inż. arch. Lidia Bednarska

Data oprac: 05.2009

Nr rys.: 1