*woj. łódzkie*
*miasto Piotrków Trybunalski*
*obręb nr 14, dz. nr 460*
*ul. Wysoka 28/38*

# *MAPA SYTUACYJNO-WYSOKOŚCIOWA*

*z geodezyjną inwentaryzacją urządzeń podziemnych*

*SKALA 1:500*

*Służy do celów projektowych w granicach opracowania*

1. *Mapa aktualna na dzień 13.11.2008 r.*
2. *Układ współrzędnych "1965",poziom odniesienia "Kronsztadt 60".*
3. *Opracowano na podstawie materiałów archiwalnych MODGiK w Piotrkowie Tryb., wektoryzacji mapy zasadniczej w skali 1:500 arkusz nr 132.222.183.1, 132.222.183.3 oraz pomiaru uzupełniającego wykonanego przez geodetę uprawnionego Krzysztofa Szczepanika, upr. GGK nr 16699.*
4. *Granice działek ewidencyjnych wkreślono zgodnie ze stanem ewidencji gruntów.*
5. *Urządzenia projektowane sprawdzono w ZUDP.*

---------- *zakres opracowania*

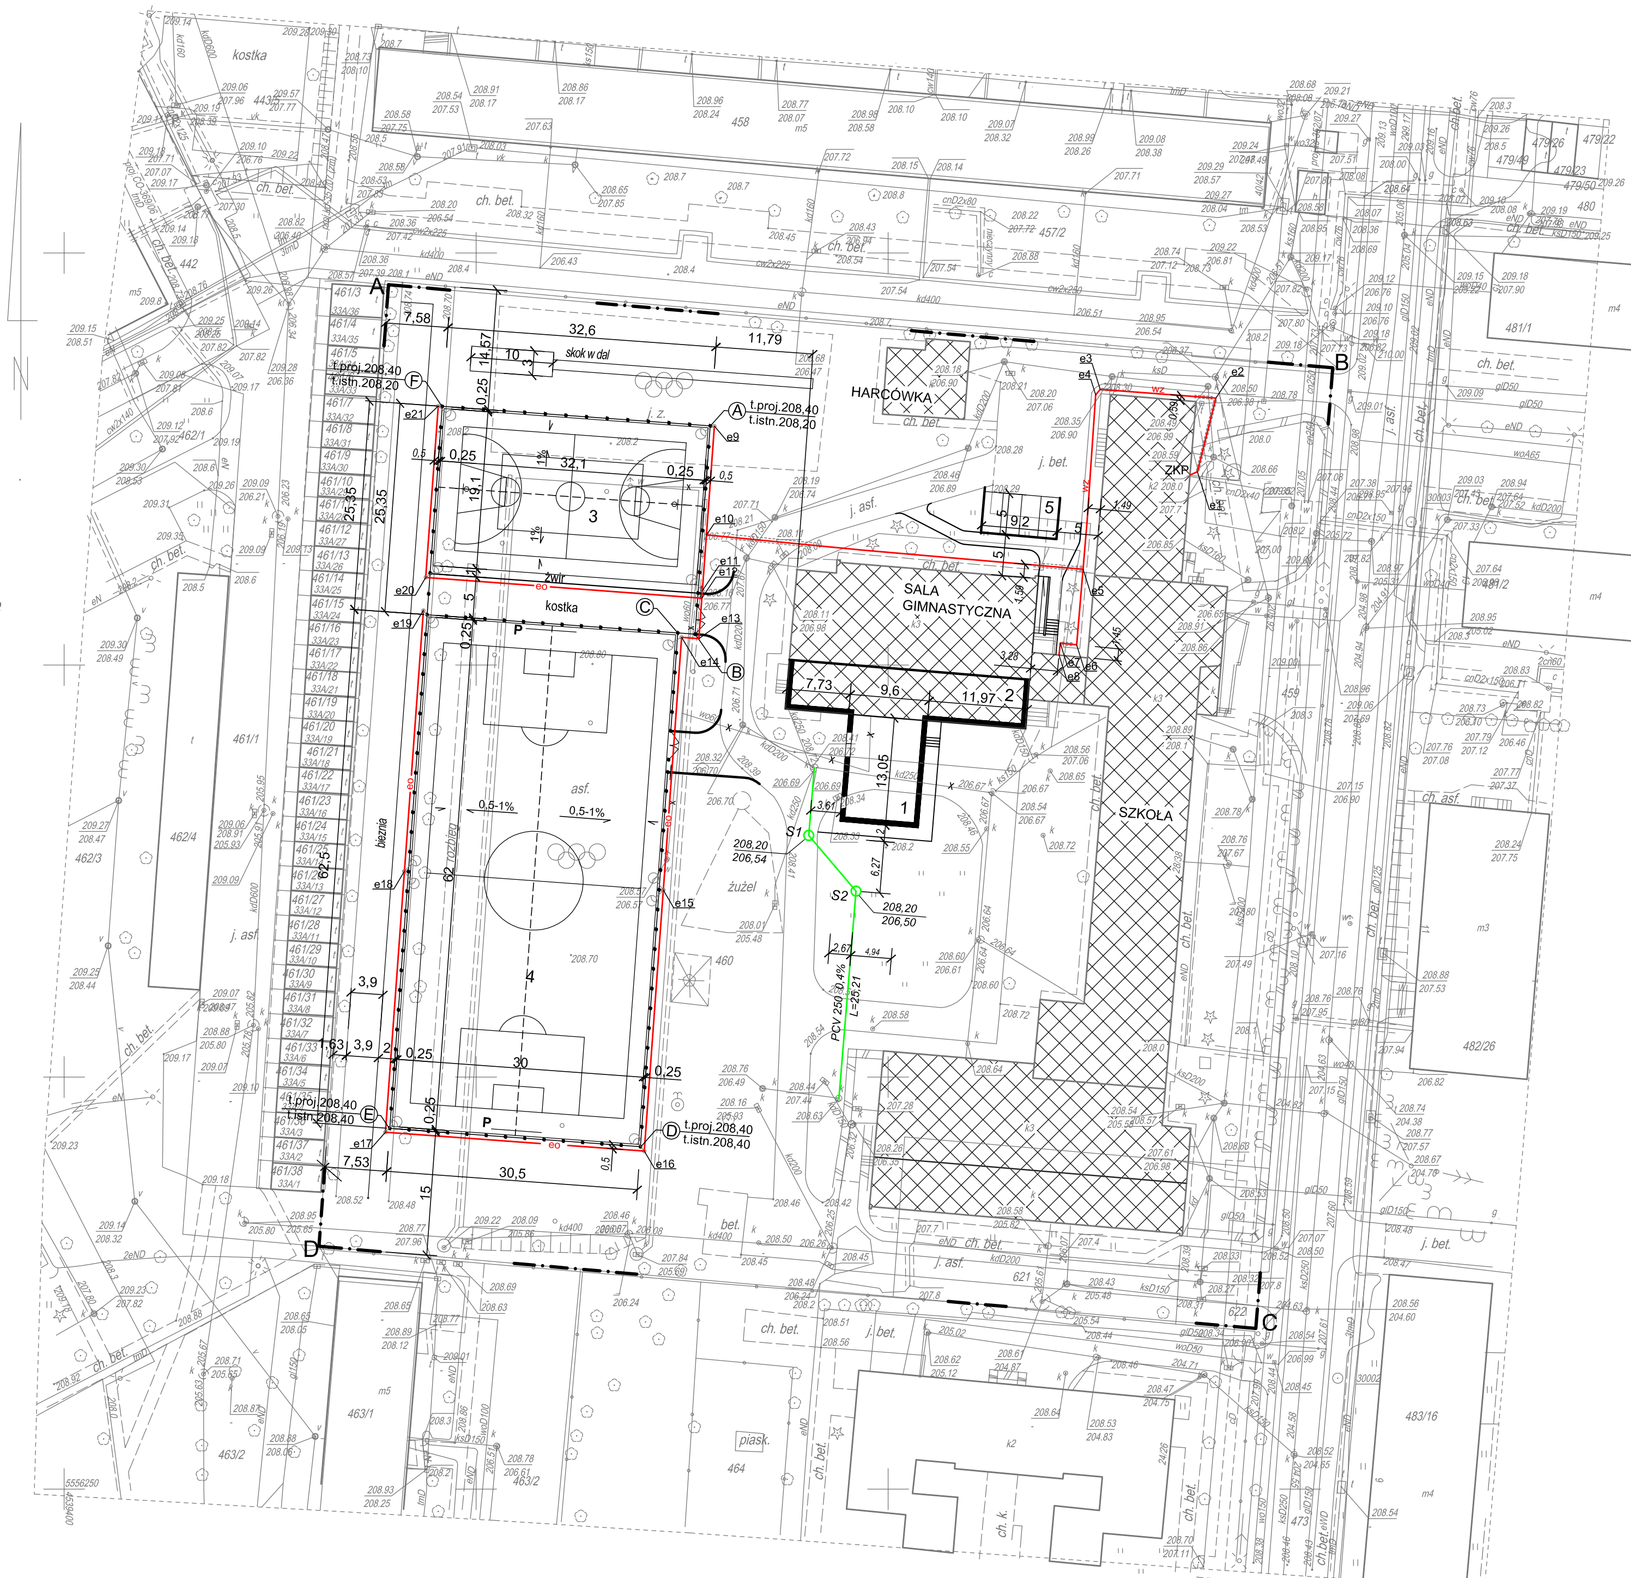


**LEGENDA**

- A,B.... - GRANICE DZIAŁKI
- 1 - PROJ. ROZBUDOWA ZAPLECZA SANIT.-SZATNIOWEGO
- 2 - MODERNIZACJA ZAPLECZA SANIT.- SZATNIOWEGO - "ORLIK"
- 3 - BOISKO WIELOFUNKCYJNE
- 4 - BOISKO DO PIŁKI NOŻNEJ
- A → F - OGRODZENIE BOISK
- P - PIŁKOCHWYT
- 5 - MIEJSCA PARKINGOWE

PROJEKTOWANE UZBROJENIE

- x - LIKWIDACJA ZEWN.INSTALACJI
- PROJ. PRZEBUDOWA KANALIZACJI
- eo — INSTALACJA OŚWIETLENIA TERENU
- wz — WEWNETRZNA LINIA ZASILAJACA

**UWAGA:**

1. Współrzędne narożników ogrodzenia boisk

| | | |
|---|---|---|
| A : | Y=4539478,42 | X=5556379,02 |
| B : | Y=4539476,58 | X=5556353,73 |
| C : | Y=4539474,48 | X=5556353,88 |
| D : | Y=4539469,95 | X=5556291,55 |
| E : | Y=4539439,53 | X=5556293,76 |
| F : | Y=4539445,90 | X=5556381,38 |

2. Współrzędne instalacji kanalizacji deszczowej

| | | |
|---|---|---|
| S1: | Y = 4539490,36 | X = 5556329,32 |
| S2: | Y = 4539496,10 | X = 5556322,56 |

3. Współrzędne instalacji elektrycznej

| | | |
|---|---|---|
| złącze: | Y = 4539536,64 | X = 5556373,05 |
| e1: | Y = 4539537,53 | X = 5556373,45 |
| e2: | Y = 4539539,77 | X = 5556382,37 |
| e3: | Y = 4539525,74 | X = 5556383,44 |
| e4: | Y = 4539525,20 | X = 5556382,78 |
| e5: | Y = 4539523,66 | X = 5556361,62 |
| e6: | Y = 4539522,89 | X = 5556352,45 |
| e7: | Y = 4539520,89 | X = 5556352,65 |
| e8: | Y = 4539520,75 | X = 5556351,20 |
| e9: | X = 4539478,92 | X = 5556378,99 |
| e10: | Y = 4539477,96 | X = 5556365,78 |
| e11: | Y = 4539477,47 | X = 5556359,01 |
| e12: | Y = 4539477,40 | X = 5556358,10 |
| e13: | Y = 4539477,04 | X = 5556353,20 |
| e14: | Y = 4539474,95 | X = 5556353,35 |
| e15: | Y = 4539472,71 | X = 5556322,69 |
| e16: | Y = 4539470,41 | X = 5556291,02 |
| e17: | Y = 4539438,99 | X = 5556293,31 |
| e18: | Y = 4539441,30 | X = 5556324,97 |
| e19: | Y = 4539443,61 | X = 5556356,61 |
| e20: | Y = 4539443,89 | X = 5556360,63 |
| e21: | Y = 4539445,40 | X = 5556381,42 |


**PRACOWNIA PROJEKTOWA "Architekt"**
**91-849 Łódz, ul. Niemojewskiego 9**
tel.(042) 656-40-84 e-mail: arch_bed@poczta.onet.pl


Temat: **MOJE BOISKO - ORLIK 2012**
Piotrków Trybunalski. ul. Wysoka 28/38

**PROJEKT ZAGOSPODAROWANIA TERENU**

Branża: **ARCHITEKTURA**


Projektant:
mgr inż.arch. Lidia Bednarska
upr. nr 137/87/WŁ


Skala: **1:500**
Data oprac: **05.2009**
Nr rys. **1**