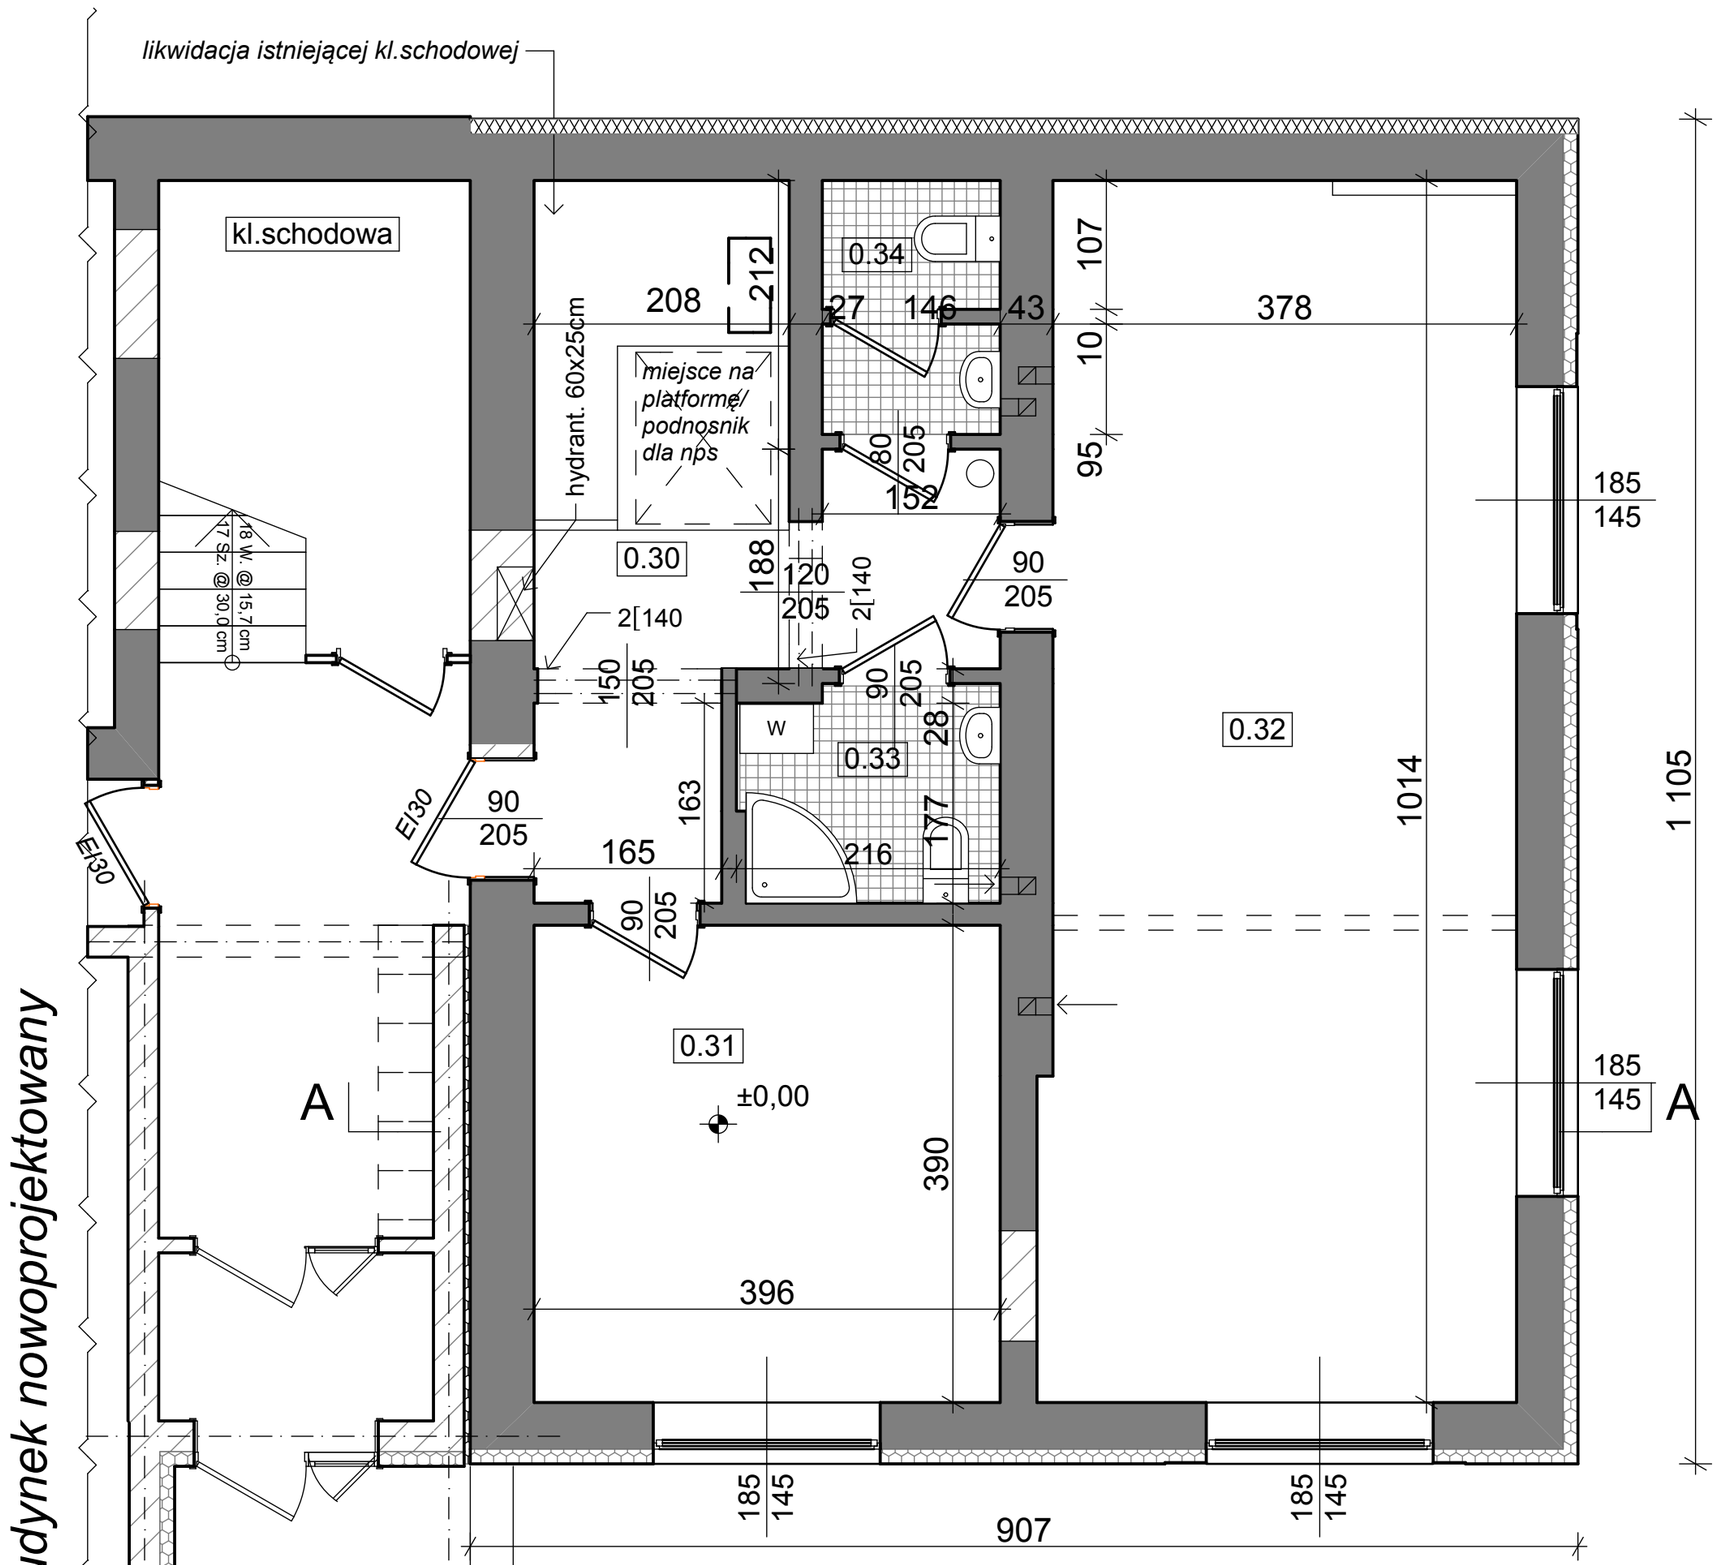


Nr pom.	Nazwa pom.	Pow. pom. (m2)
Poziom parteru: 0,00		
0.30	korytarz	17,07
0.31	pokój biurowy	15,44
0.32	pokój zajęć	38,19
0.33	pom.sanitarne	3,82
0.34	w.c.personel	2,95
	winda	4,41
Powierzchnia użytkowa parteru:		**81,88 m2**

LEGENDA:

- budynek istniejący
- budynek dobudowywany/ nowoproj.
- -nowe elementy murowane, wypeł.
- elementy do wyburzenia

BIURO WYCEN NIERUCHOMOŚCI I OBSŁUGI BUDOWNICTWA
ul. Obywatelska 1, 97-300 Piotrków Tryb.
tel.fax 044 647 12 93, tel.kom. 601207362

Temat: **Projekt rozbudowy i przebudowy istniejącego budynku Środowiskowego Domu Samopomocy. Etap III.**

Data: 11.2012

Adres: **97-300 Piotrków Tryb., ul. Dmowskiego 20, dz nr ew.14/28, 35/12 obręb 31**

Branża: Architektura i Konstrukcja

Treść rysunku: RZUT PARTERU

Skala: 1:50

Nr rys.: A.1

Projektant: mgr inż. arch. Karolina Gembus Wójcik, nr upr.14/R-41/ŁOIA/06 w specj.arch.b.o.

Sprawdzający: mgr inż. arch. Łukasz Wilczyński, upr. bud.nr 34/R-7/ŁOIA/06, w spec. arch. b/o

Konstrukcja: mgr inż. Ryszard Gembus, nr upr.nr GT-I-1341/21/75

Sprawdzający: mgr inż. Michał Marciniak, upr. nr GT-I-1341/22/75