


Detal elementy konstrukcji nośnej blatu skala 1:10

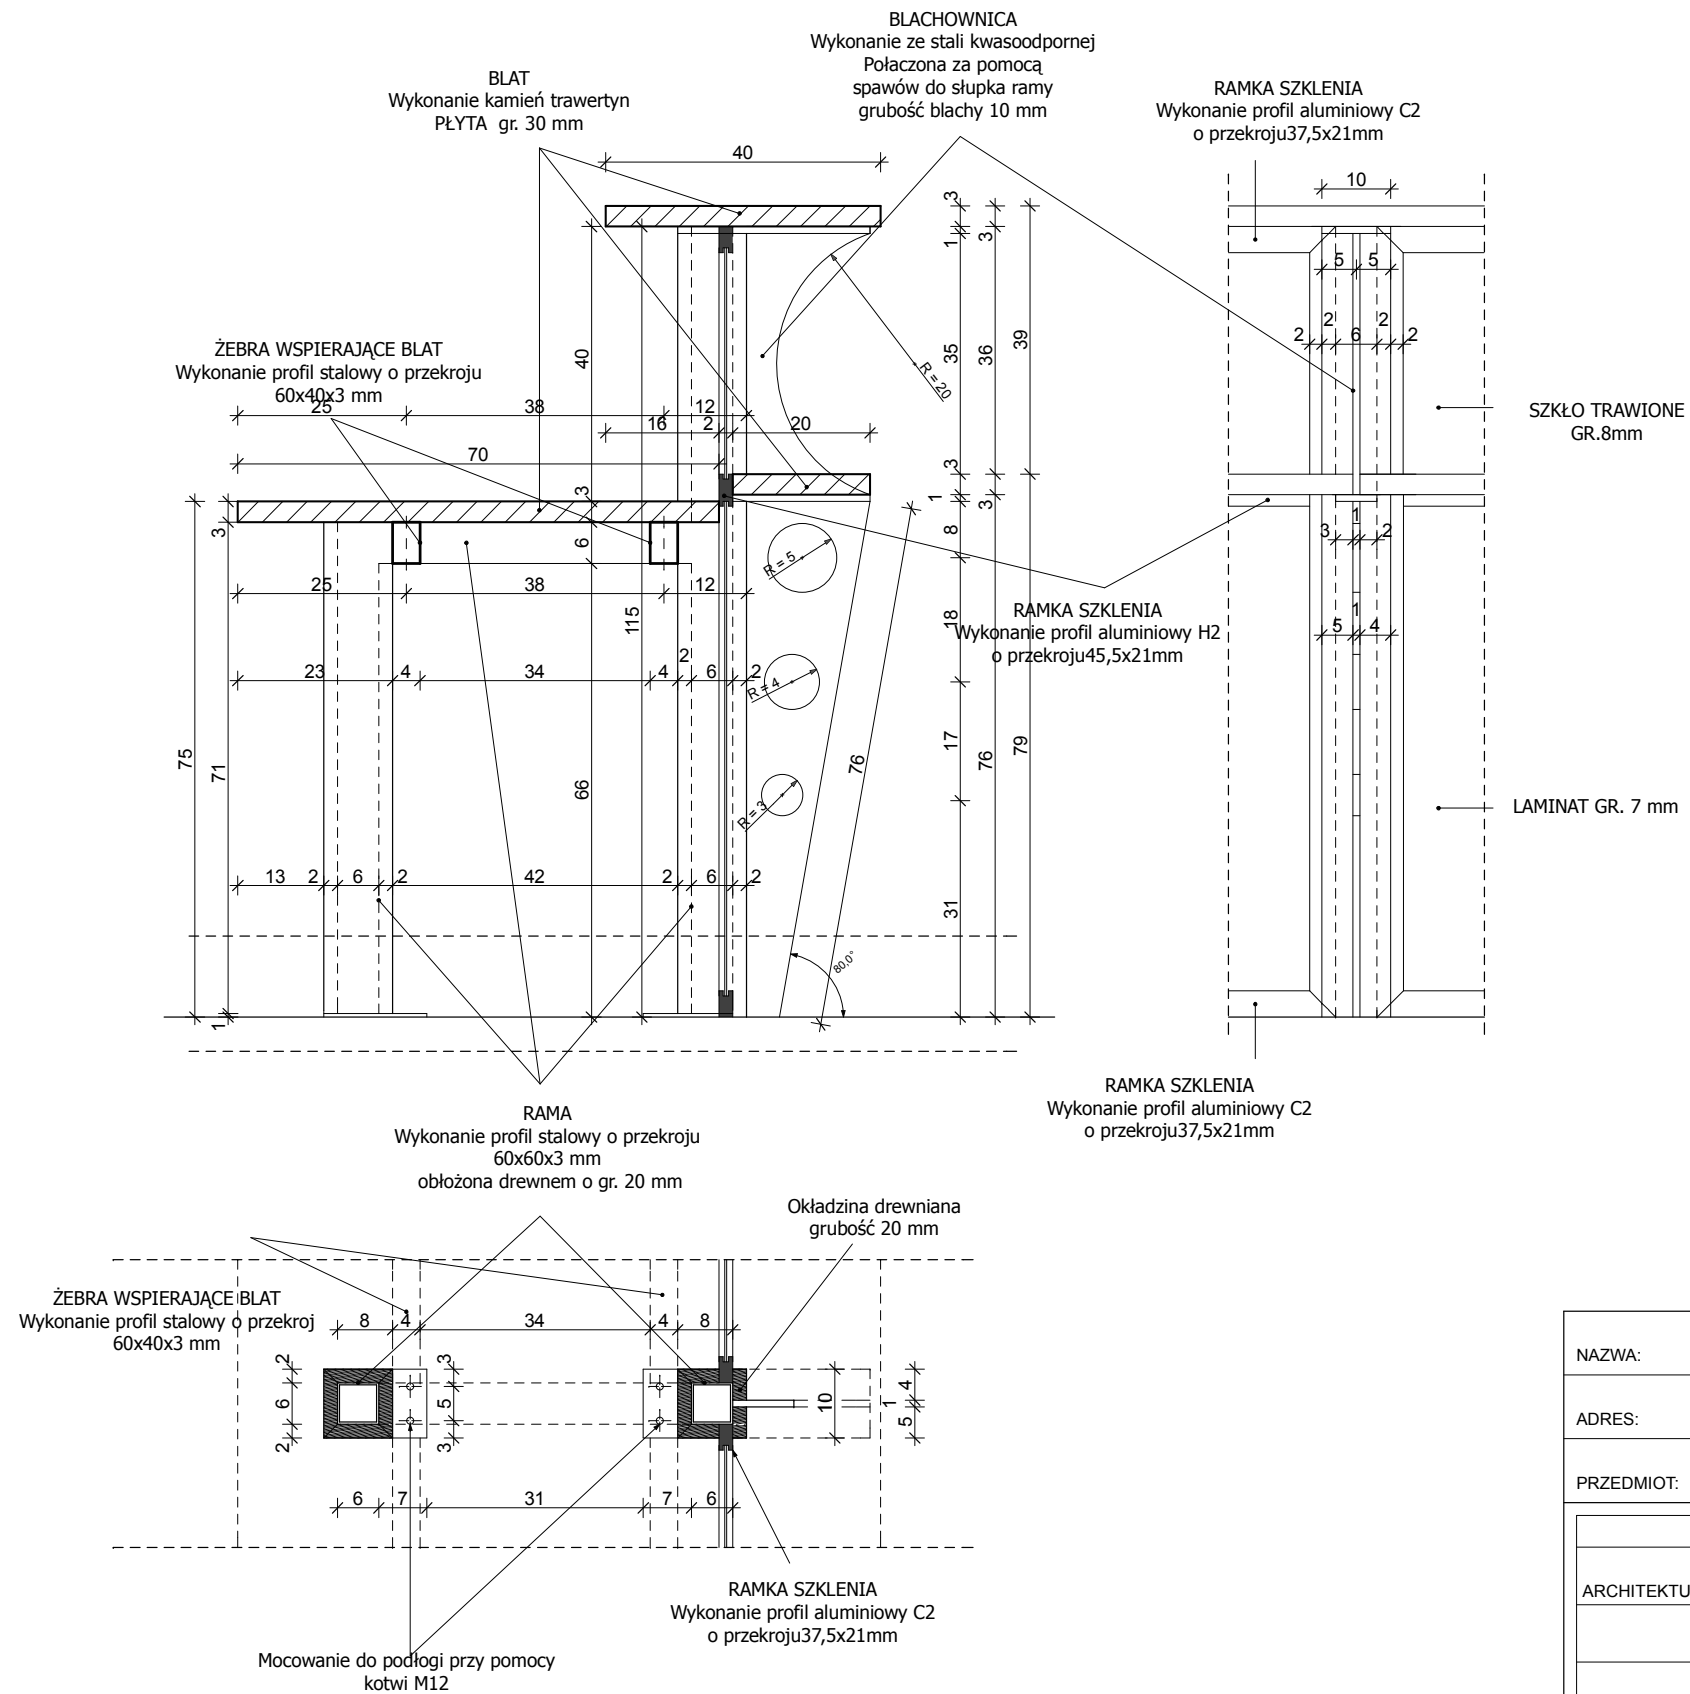

Index materiałów

| | | |
|---|-------------|-----------|
| Kształtownik stalowy 60x60x3 mm | → 1876,5 cm | → 20 m b. |
| Malowanie farba poliuretanowa kolor RAL 8023 | | |
| Kształtownik stalowy 60x40x3 mm | → 1256 cm | → 13 m b. |
| Malowanie farba poliuretanowa kolor RAL 8023 | | |

| | | | |
|---------------|---|---------|--|
| NAZWA: | MODERNIZACJA PUNKTU INFORMACYJNEGO I USUWANIE BARIER ARCHITEKTONICZNYCH W SIEDZIBIE URZĘDU MIASTA W PIOTRKOWIE TRYBUNALSKIM | | |
| ADRES: | PIOTRKÓW TRYBUNALSKI, UL. SZKOLNA 28 | | |
| PRZEDMIOT: | DETAL ELEMENTU KONSTRUKCJI BLATU | | skala 1:10 |
| ARCHITEKTURA: | PROJEKTANT: | PODPIS: | ARCHITEKTONICZNA PRACOWNIA PROJEKTOWA mgr. inż. arch. Grzegorz Krzysztofiński mgr. inż. arch. Grzegorz Krzysztofiński tech. bud. Krzysztof Sójka spółka cywilna 98-300 WIELUŃ ul. Narutowicza 2 tel. (043) 843-01-20 |
| | OPRACOWAŁ: | | |
| | | | UMOWA-ZLECENIE A/16/2007 RYSUNEK NR A/16 |