



RZUT NA POZIOMIE +1,00 SKALA 1:50

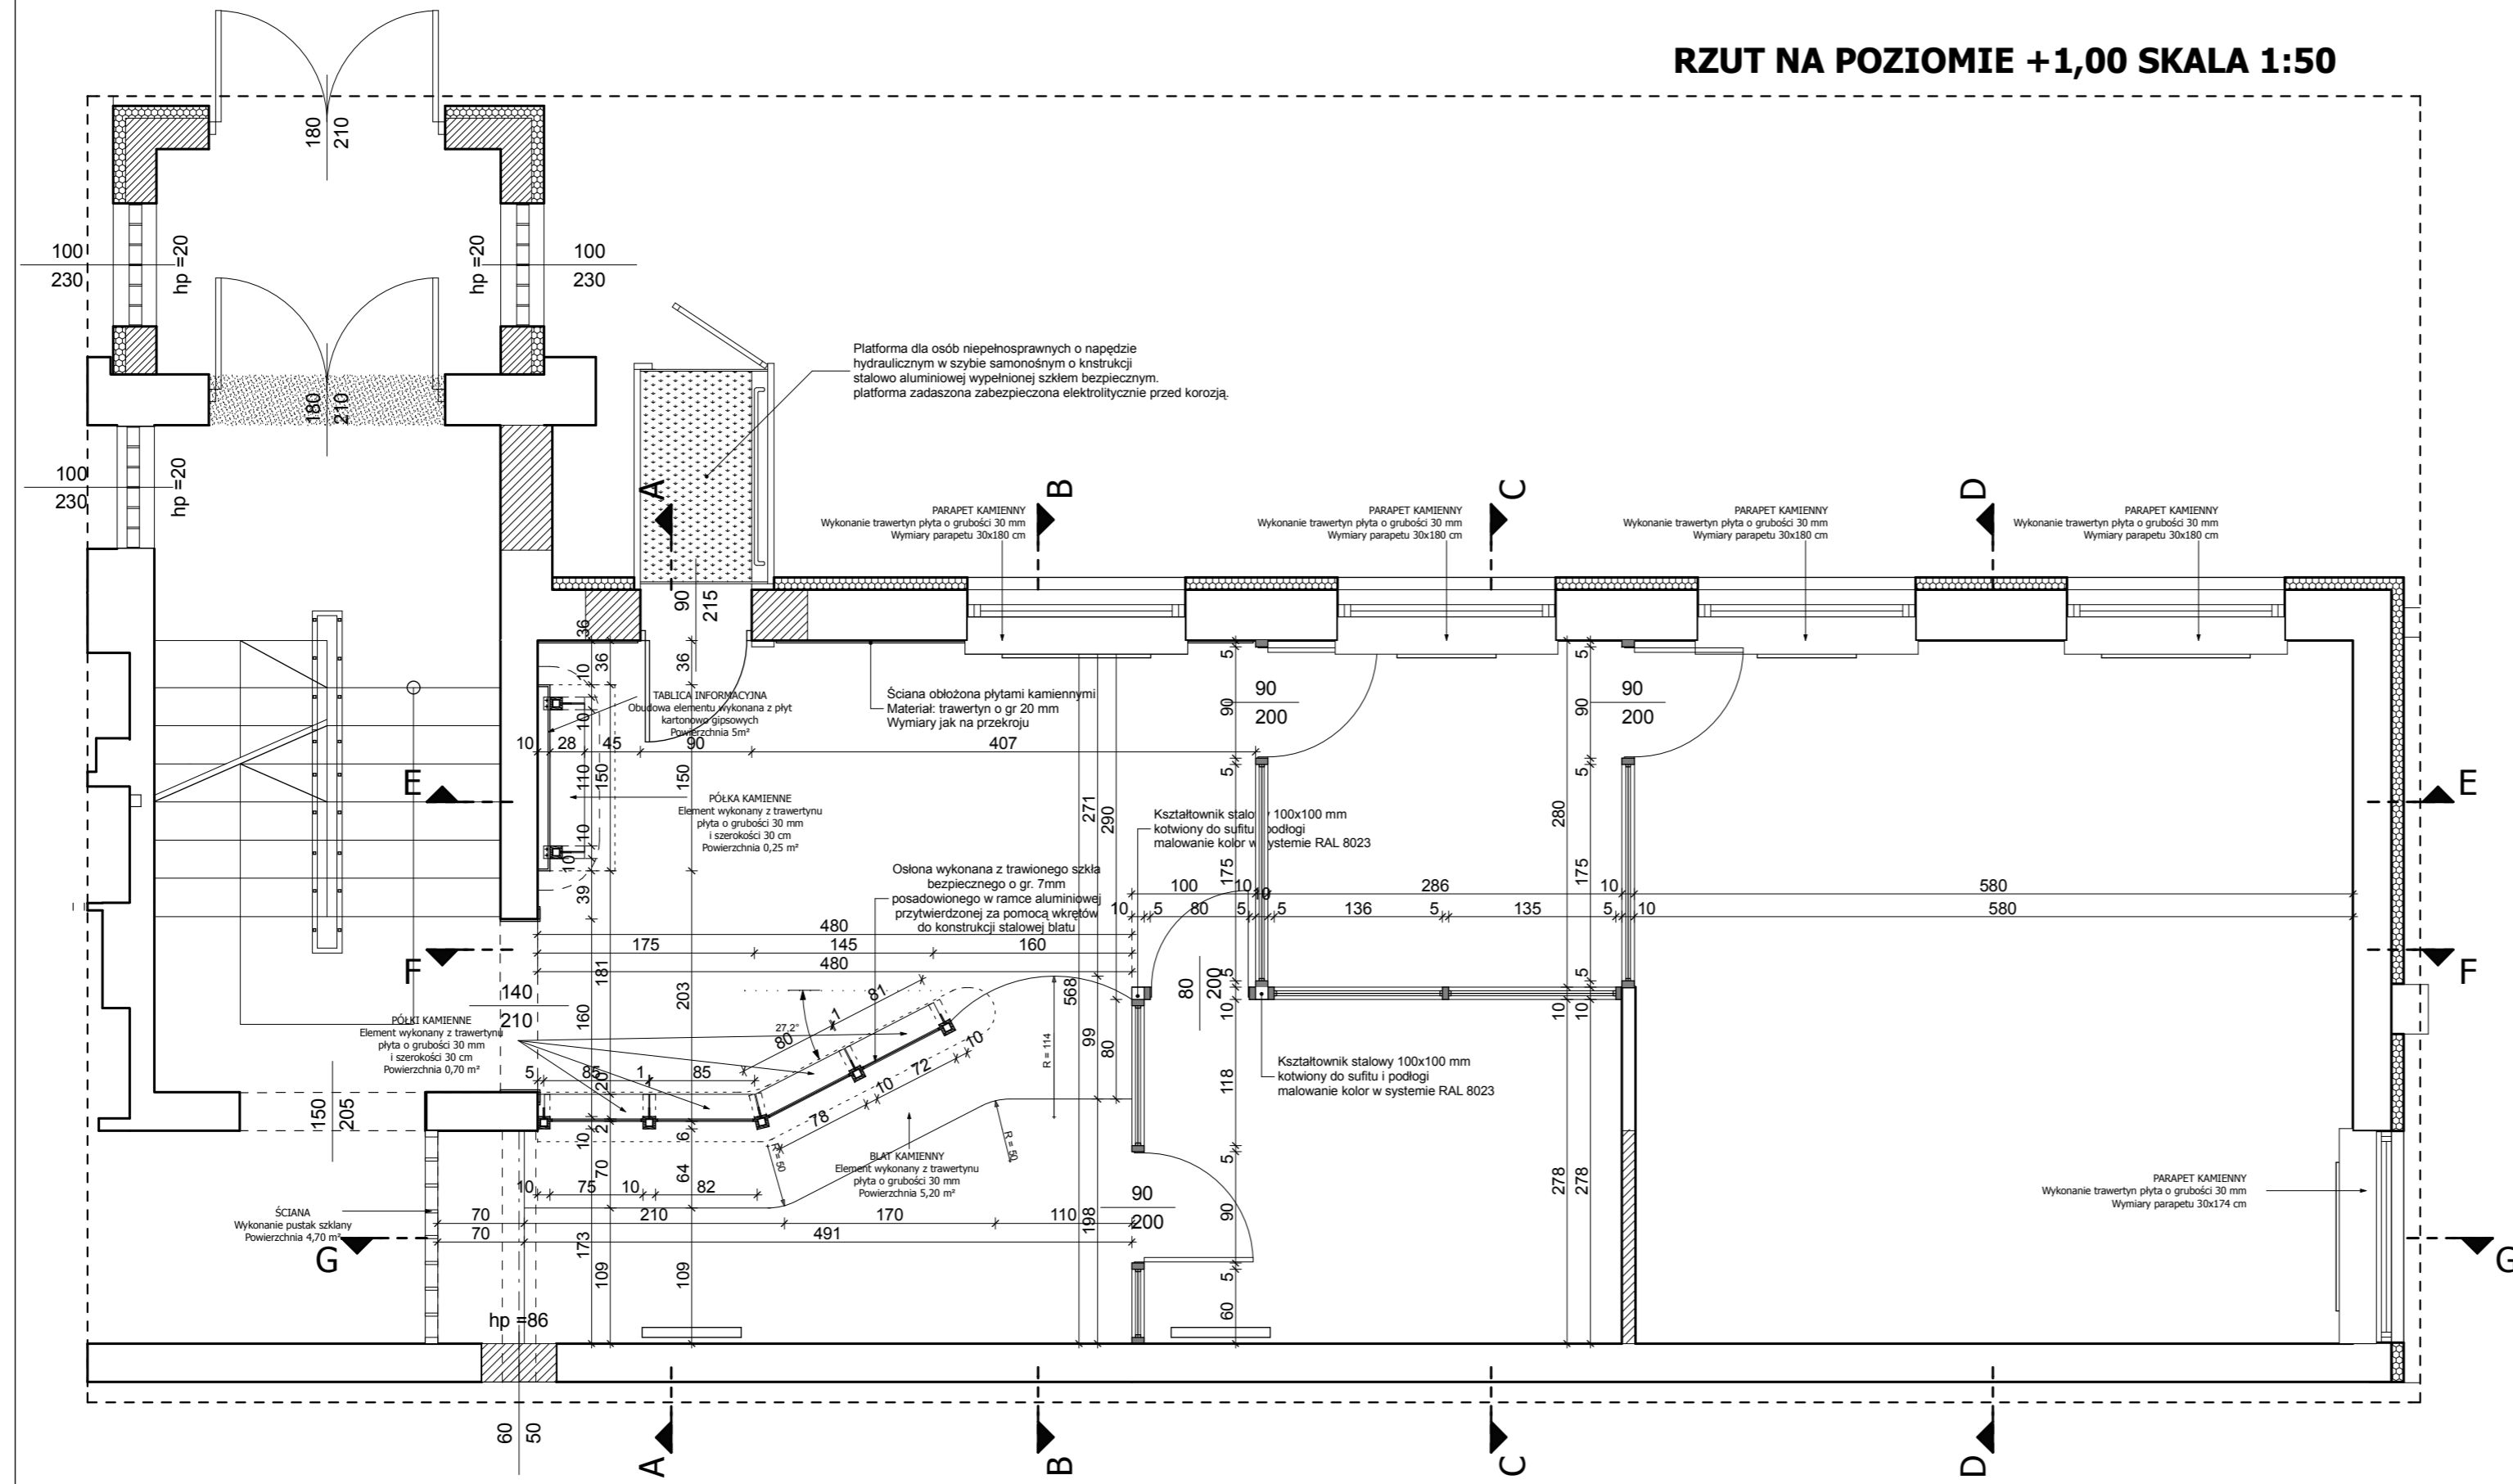

RZUT NA POZIOMIE +0,50 SKALA 1:50

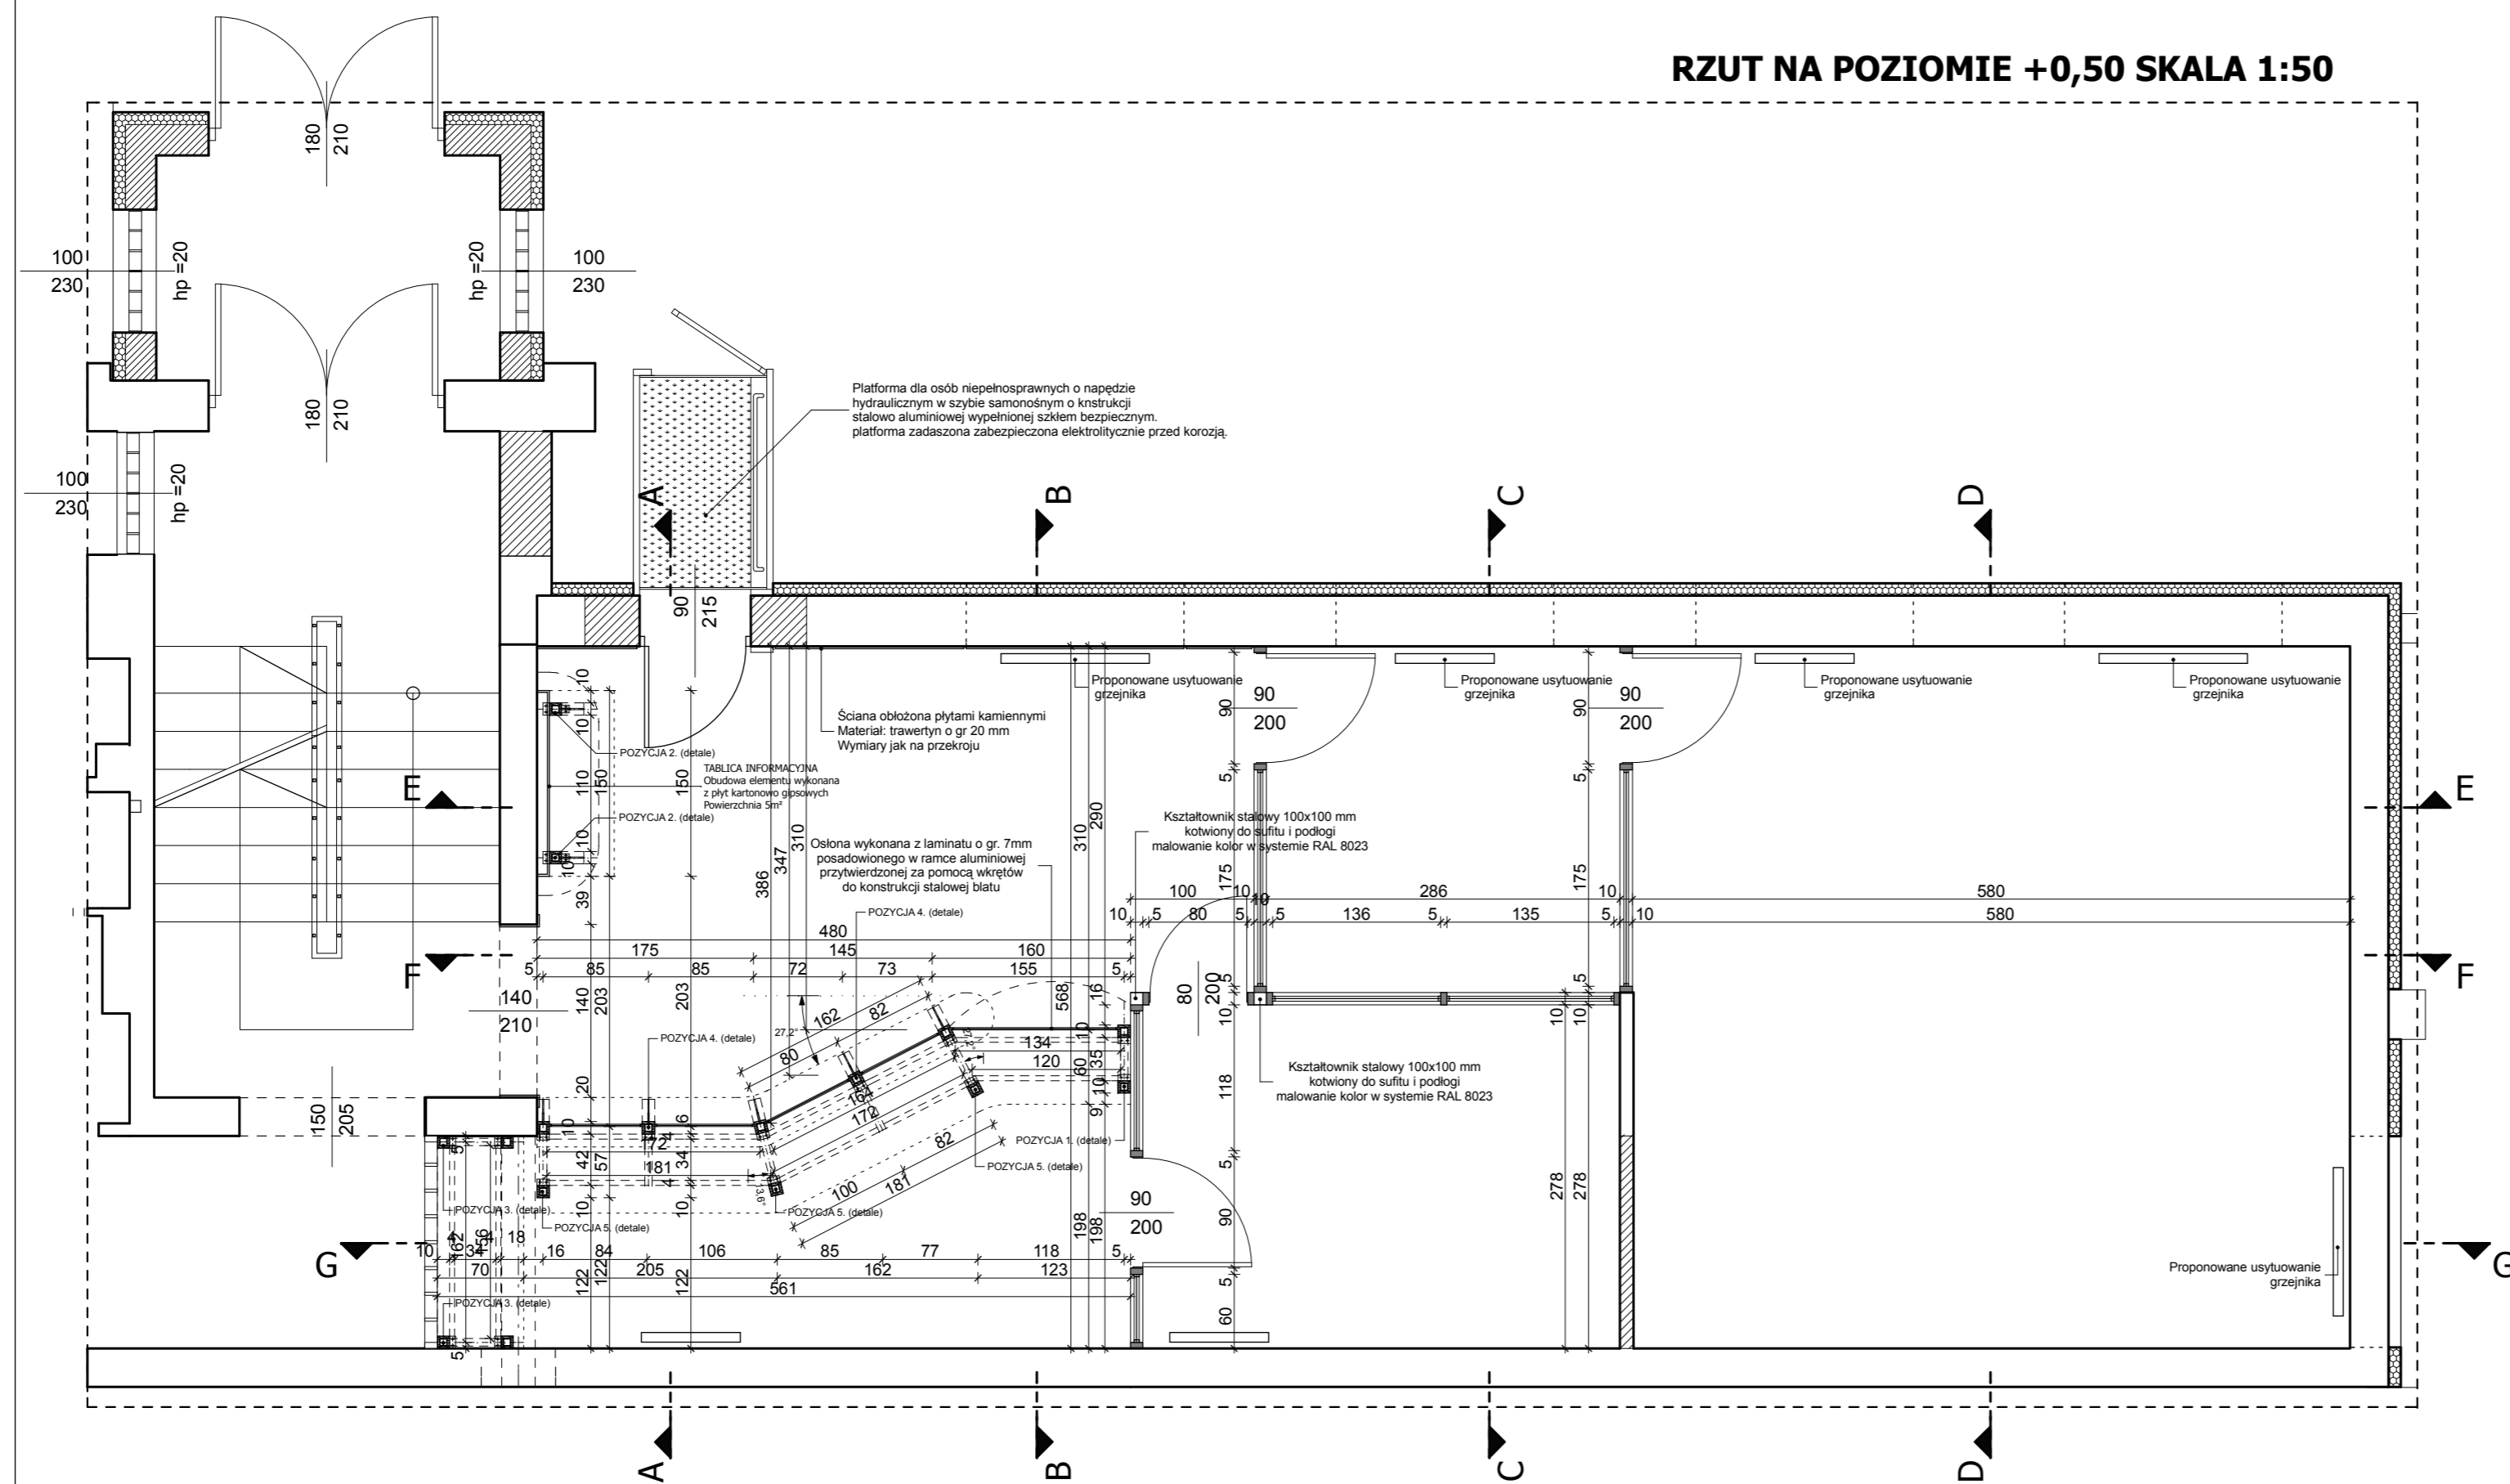

NAZWA:	MODERNIZACJA PUNKTU INFORMACYJNEGO I USUWANIE BARIER ARCHYTEKTONICZNYCH W SIEDZIBIE URZĘDU MIASTA W PIOTRKOWIE TRYBUNALSKIM		
ADRES:	PIOTRKÓW TRYBUNALSKI, UL. SZKOLNA 28		
PRZEDMIOT:	RZUT NA POZIOMIE +0,50; RZUT NA POZIOMIE +1,00	skala	1:50
ARCHITEKTURA:	PROJEKTANT:	mgr.inż.arch. Grzegorz Krzysztofński uprawnienia projektowe Nr 1121/96	ARCHYTEKTONICZNA PRACOWNIA PROJEKTOWA mgr. inż. arch. Grzegorz Krzysztofński tech. bud. Krzysztof Sójka spółka cywilna 98-300 WIELUŃ ul. Narutowicza 2 tel. (043) 843-01-20
	OPRACOWAŁ:	PODPIS:	
UMOWA-ZLECENIE A/16/2007 RYSUNEK NR A4			