
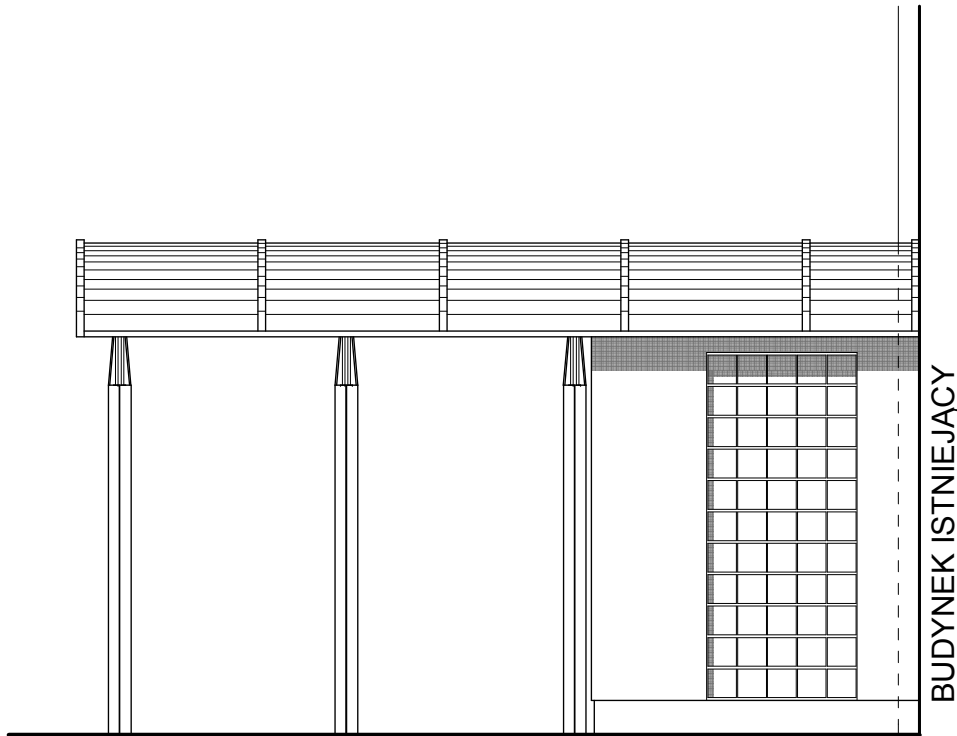
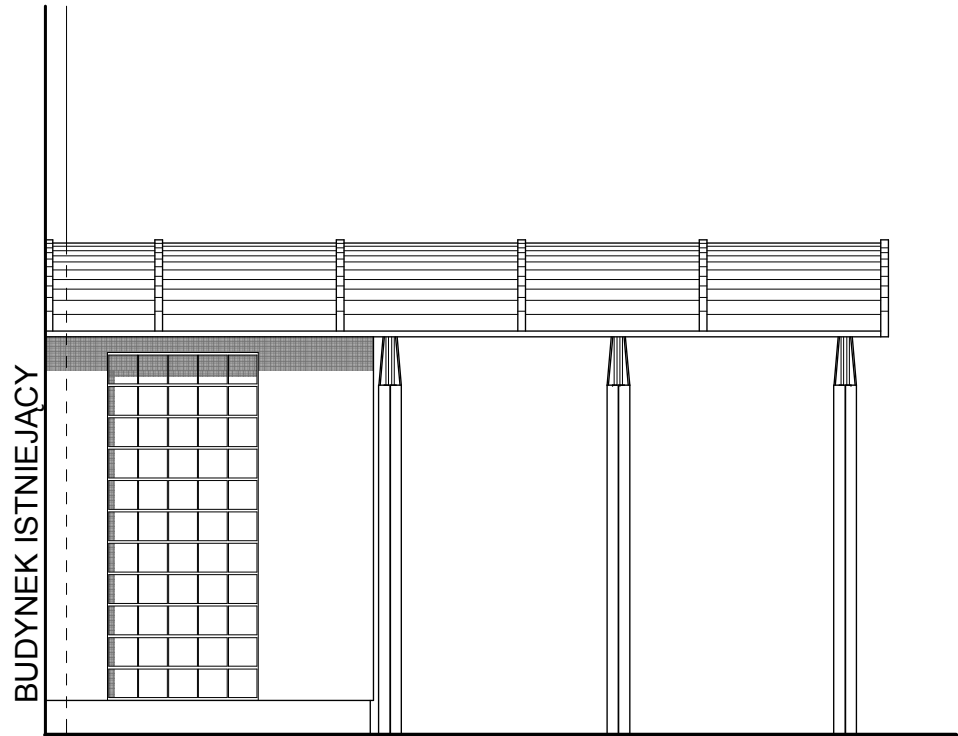


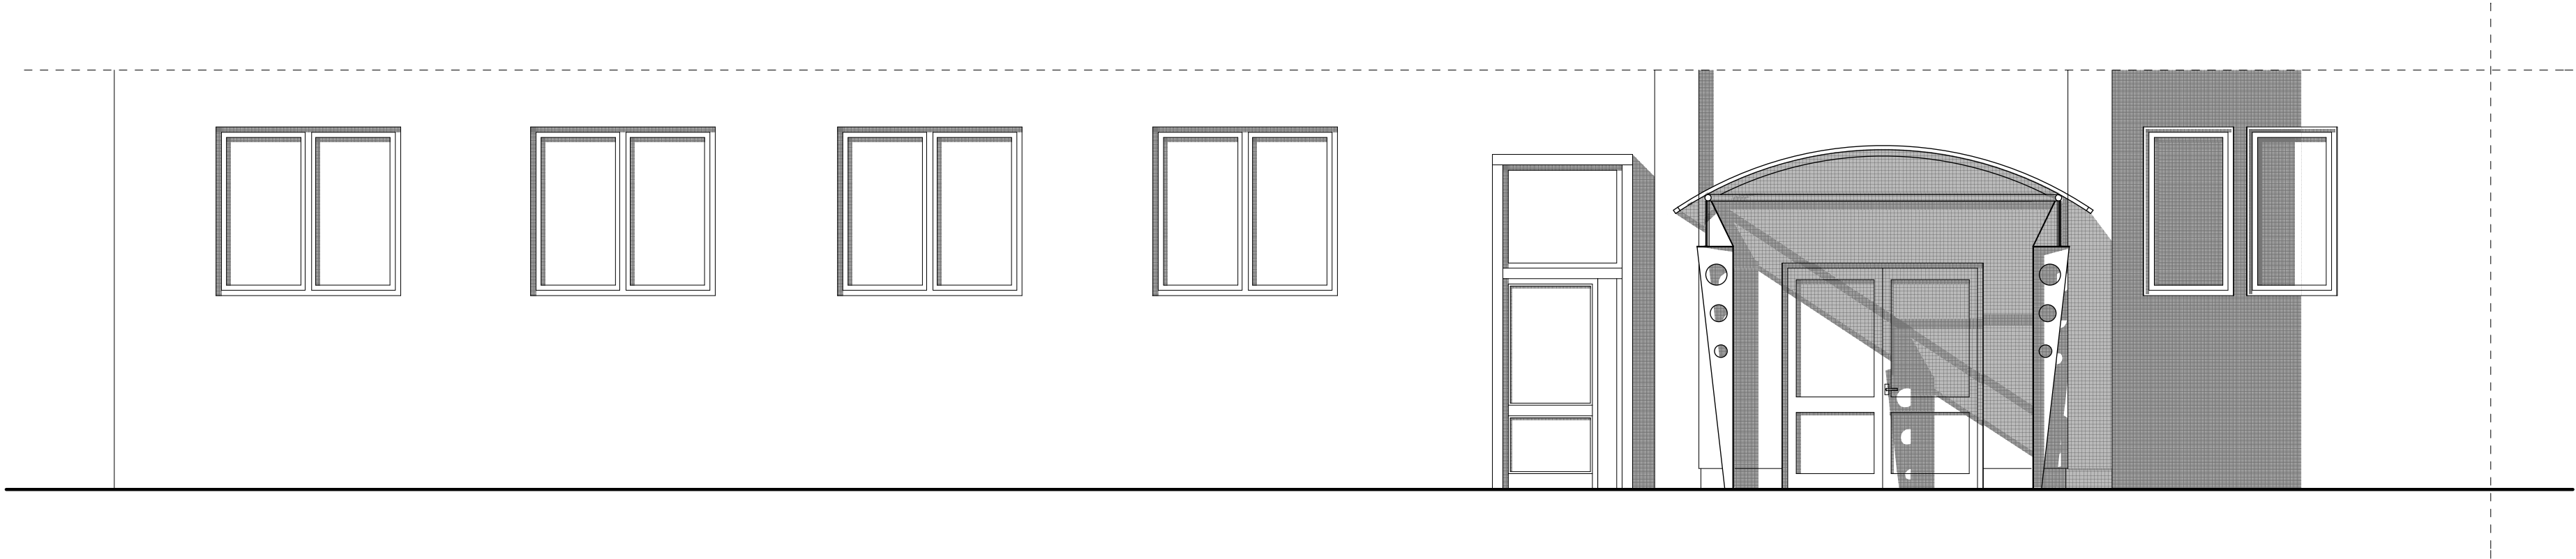

NAZWA:	MODERNIZACJA PUNKTU INFORMACYJNEGO I USUWANIE BARIER ARCHITEKTONICZNYCH W SIEDZIBIE URZĘDU MIASTA W PIOTRKOWIE TRYBUNALSKIM		
ADRES:	PIOTRKÓW TRYBUNALSKI, UL. SZKOLNA 28		
PRZEDMIOT:	ELEWACJE WEJŚCIA		skala 1:50
	PROJEKTANT:	PODPIS:	ARCHITEKTONICZNA PRACOWNIA PROJEKTOWA mgr. inż. arch. Grzegorz Krystofiński tech. bud. Krzysztof Sójka spółka cywilna 98-300 WIELUŃ ul. Narutowicza 2 tel. (043) 843-01-20 UMOWA-ZLECENIE A/16/2007 RYСУNEK NR A/9
ARCHITEKTURA:	mgr.inż.arch. Grzegorz Krystofiński		
	uprawnienia projektowe Nr 1121/96		
	Krzysztof Sójka		
	uprawnienia projektowe Nr 718/87		
OPRACOWAŁ:			