




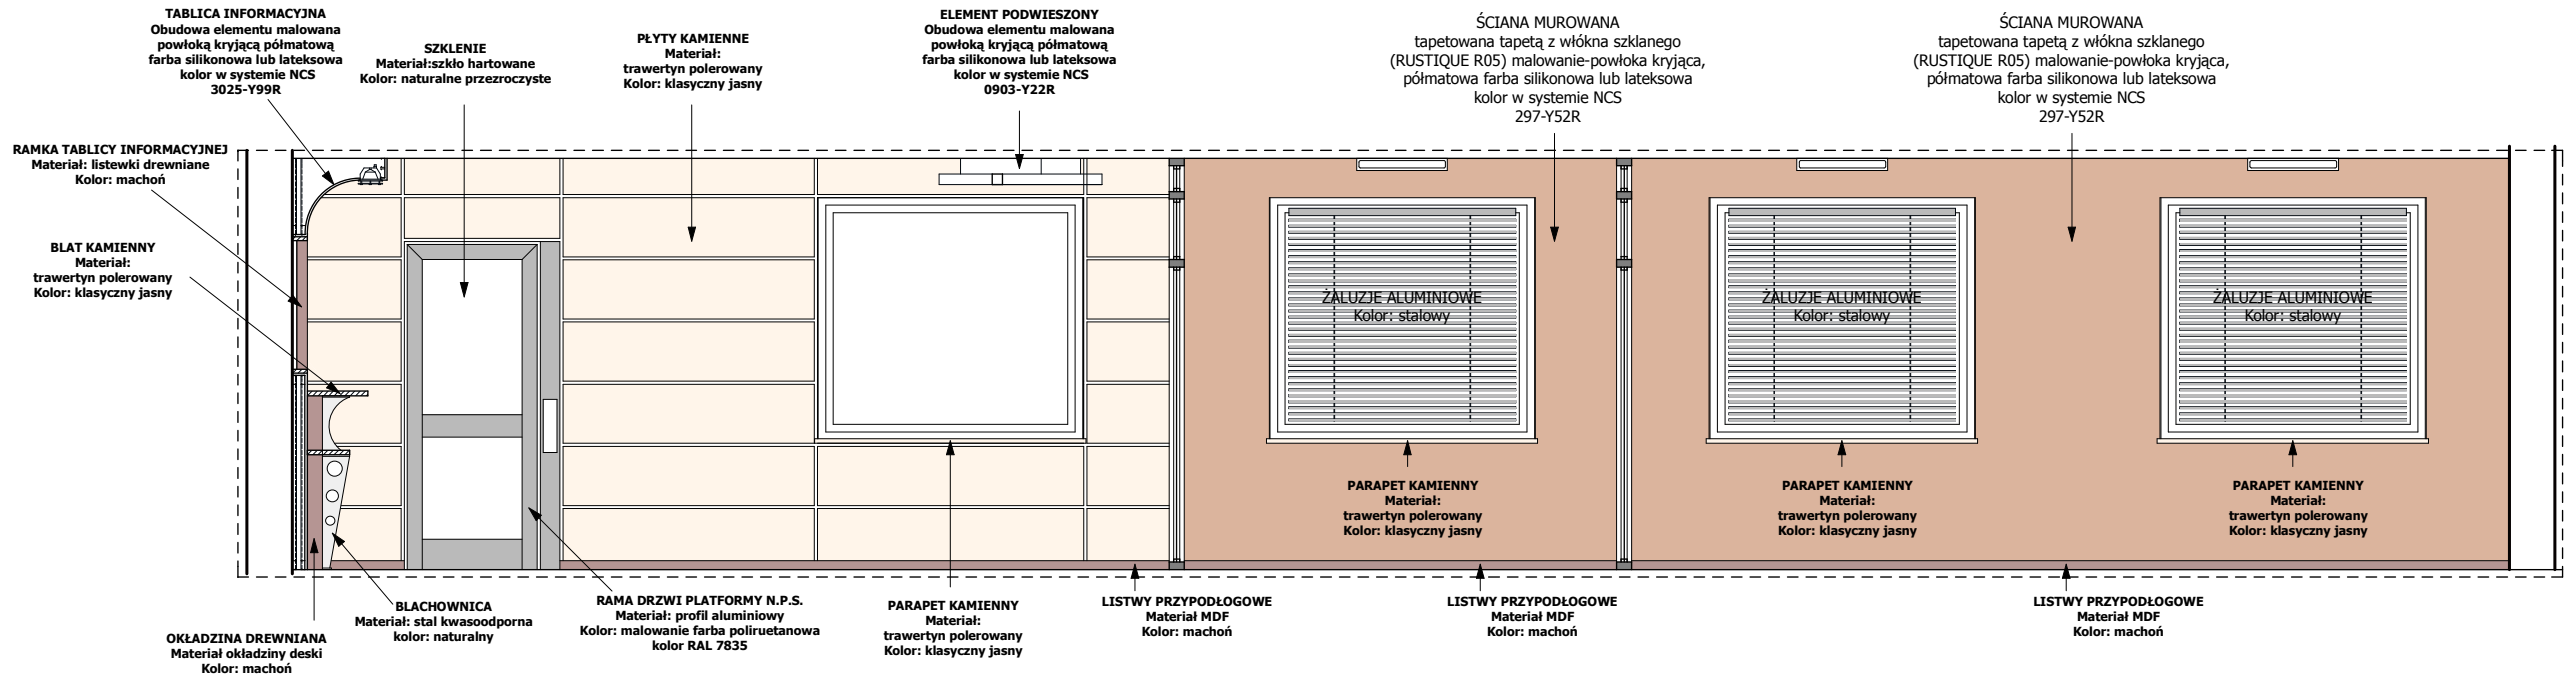

PRZEKRÓJ E-E SKALA 1:50

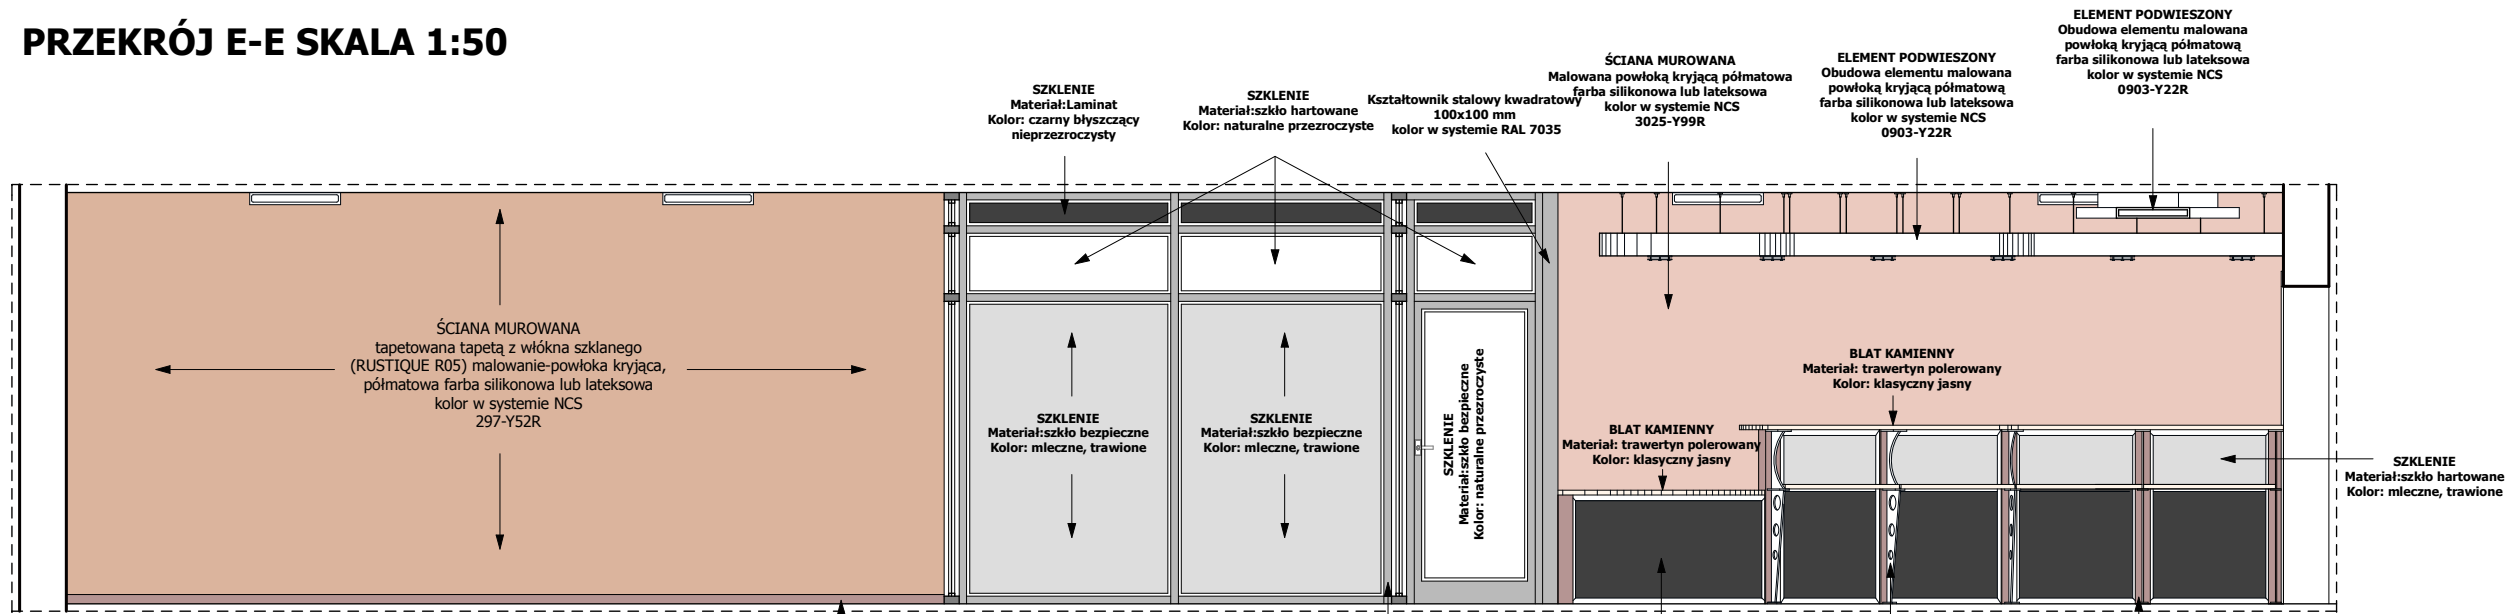

PRZEKRÓJ F-F SKALA 1:50

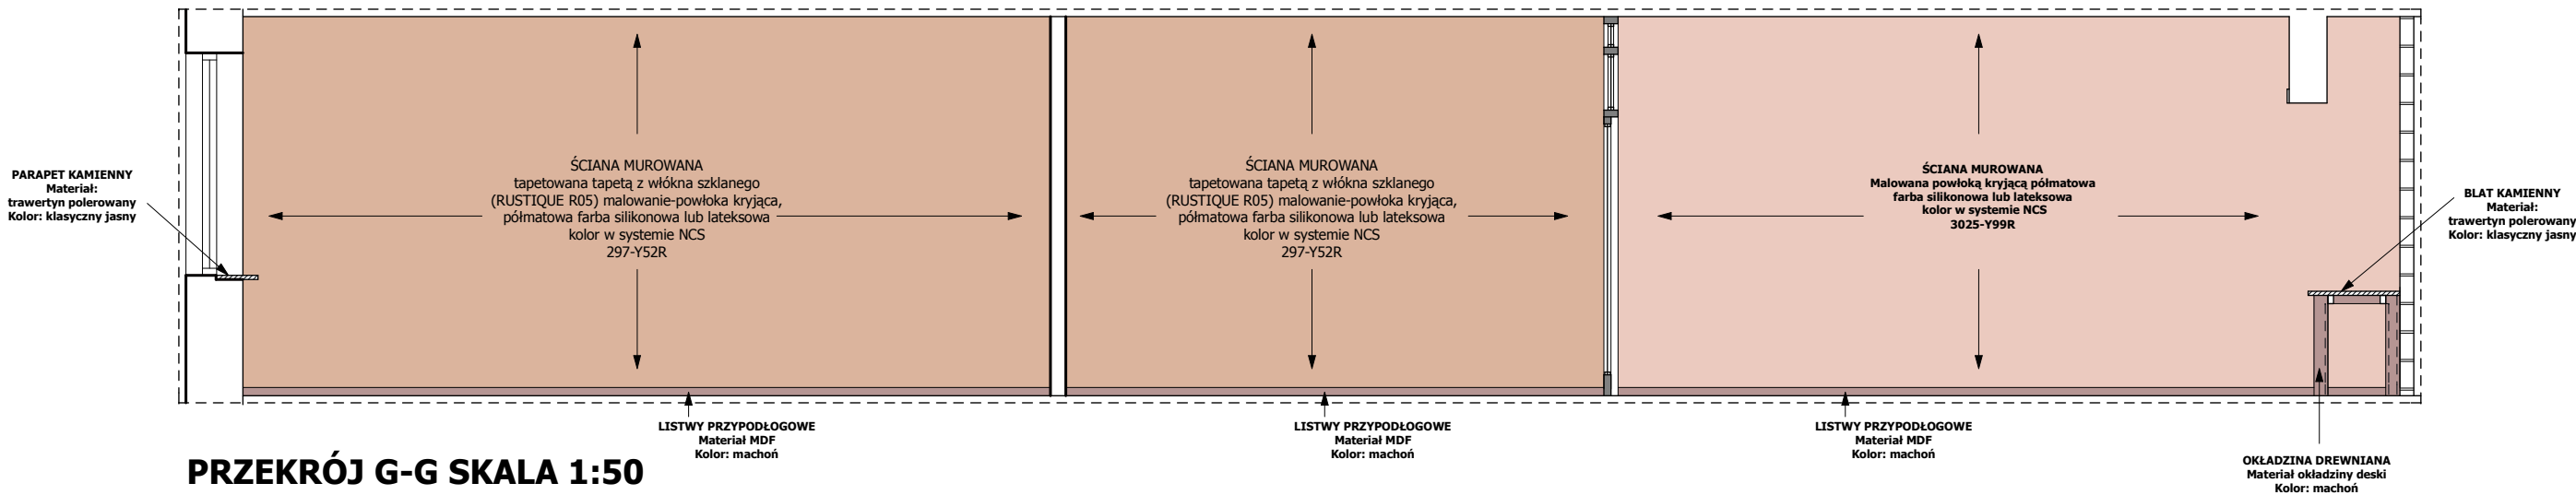

PRZEKRÓJ G-G SKALA 1:50

NAZWA:	MODERNIZACJA PUNKTU INFORMACYJNEGO I USUWANIE BARIER ARCHITEKTONICZNYCH W SIEDZIBIE URZĘDU MIASTA W PIOTRKOWIE TRYBUNALSKIM		
ADRES:	PIOTRKÓW TRYBUNALSKI, UL. SZKOLNA 28		
PRZEDMIOT:	PRZEKROJE- KOLORYSTYKA		skala 1:50
ARCHITEKTURA:	PROJEKTANT:	PODPIS:	ARCHITEKTONICZNA PRACOWNIA PROJEKTOWA mgr. inż. arch. Grzegorz Kryzstofski tech. bud. Krzysztof Sójka spółka cywilna 98-300 WIELUŃ ul. Narutowicza 2 tel. (043) 843-01-20
	mgr.inż.arch. Grzegorz Kryzstofski uprawnienia projektowe Nr 1121/96		
OPRACOWAŁ:	Krzysztof Sójka uprawnienia projektowe Nr 718/87		
UMOWA-ZLECENIE A/16/2007 RYSUNEK NR A/13			