

Schematy poszczególnych elementów konstrukcyji nośnej blatu skala 1:10


Pozycja 1.

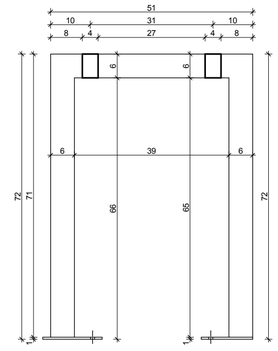


Pozycja 2.

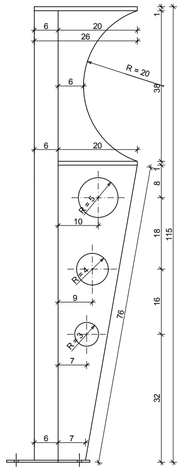


Pozycja 3.

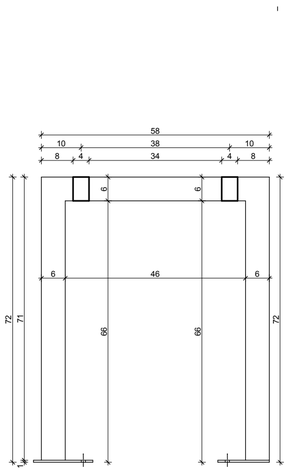


Pozycja 4.

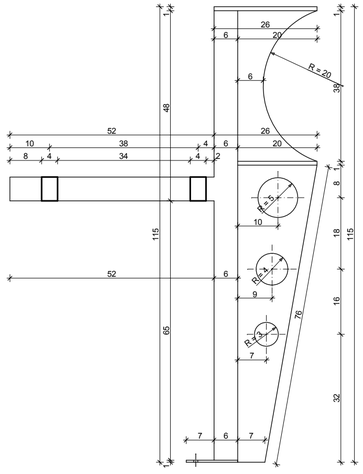

Pozycja 5.

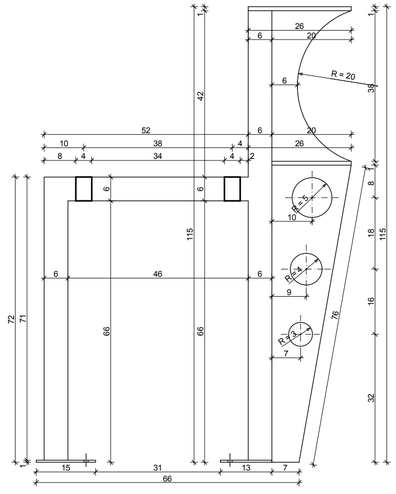

PŁASKOWNIK(STOPA)
GR. 5mm otwory do
kotwienia
jak na rysunku

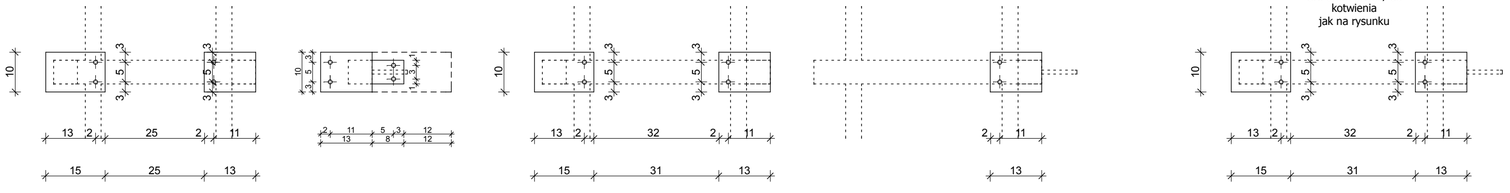

NAZWA:	MODERNIZACJA PUNKTU INFORMACYJNEGO I USUWANIE BARIER ARCHITEKTONICZNYCH W SIEDZIBIE URZĘDU MIASTA W PIOTRKOWIE TRYBUNALSKIM	
ADRES:	PIOTRKÓW TRYBUNALSKI, UL. SZKOLNA 28	
PRZEDMIOT:	SCHEMATY ELMENTÓW KONSTRUKCJI BLATU	skala 1:10

	PROJEKTANT:	PODPIS:
ARCHITEKTURA:	mgr.inż.arch. Grzegorz Krysztofiński uprawnienia projektowe Nr 1121/96	
	Krzysztof Sójka uprawnienia projektowe Nr 718/87	
OPRACOWAŁ:		

ARCHITEKTONICZNA
PRACOWNIA
PROJEKTOWA
mgr. inż. arch. Grzegorz Krysztofiński
tech. bud. Krzysztof Sójka
spółka cywilna
98-300 WIELUŃ
ul. Narutowicza 2
tel. (043) 843-01-20

UMOWA-ZLECENIE A/16/2007
RYSUNEK NR A/17