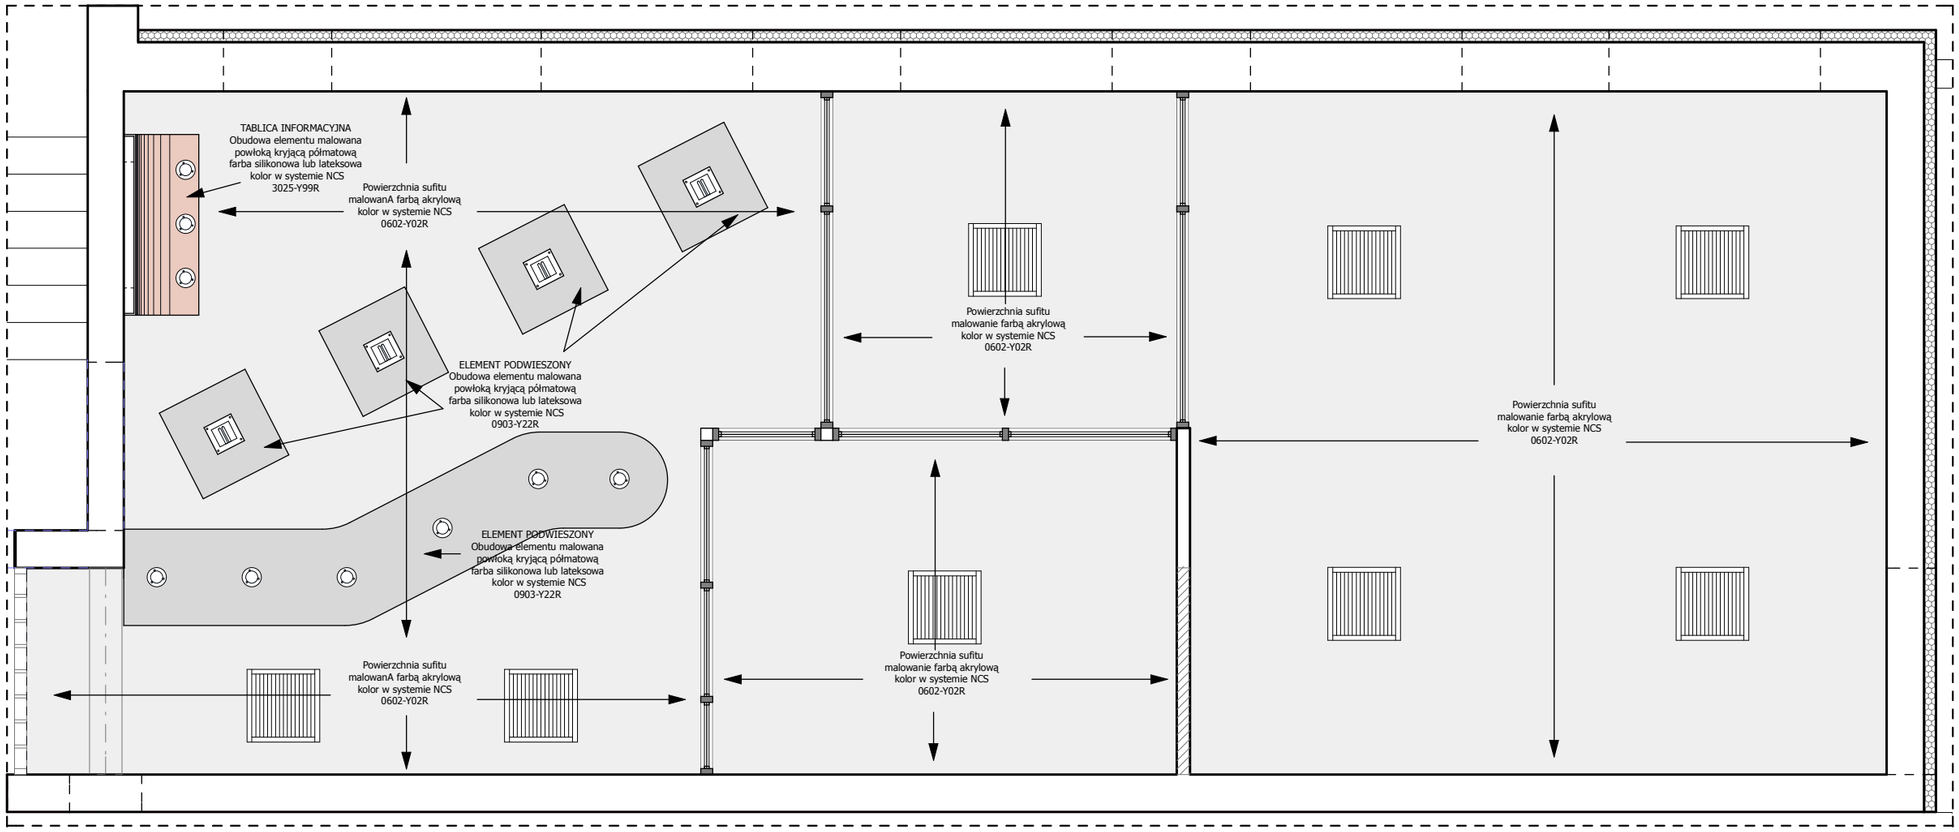

NAZWA:	MODERNIZACJA PUNKTU INFORMACYJNEGO I USUWANIE BARIER ARCHITEKTONICZNYCH W SIEDZIBIE URZĘDU MIASTA W PIOTRKOWIE TRYBUNALSKIM
ADRES:	PIOTRKÓW TRYBUNALSKI, UL. SZKOLNA 28
PRZEDMIOT:	RZUT SUFITU- KOLORYSTYKA — skala 1:50

	PROJEKTANT:	PODPIS:
ARCHITEKTURA:	mgr.inż.arch. Grzegorz Krysztofiński uprawnienia projektowe Nr 1121/96	
	Krzysztof Sójka uprawnienia projektowe Nr 718/87	
OPRACOWAŁ:		

ARCHITEKTONICZNA PRACOWNIA PROJEKTOWA
mgr. inż. arch. Grzegorz Krysztofiński
tech. bud. Krzysztof Sójka
spółka cywilna
98-300 WIELUŃ
ul. Narutowicza 2
tel. (043) 843-01-20

UMOWA-ZLECENIE A/16/2007
RYSUNEK NR A/15