


B - B

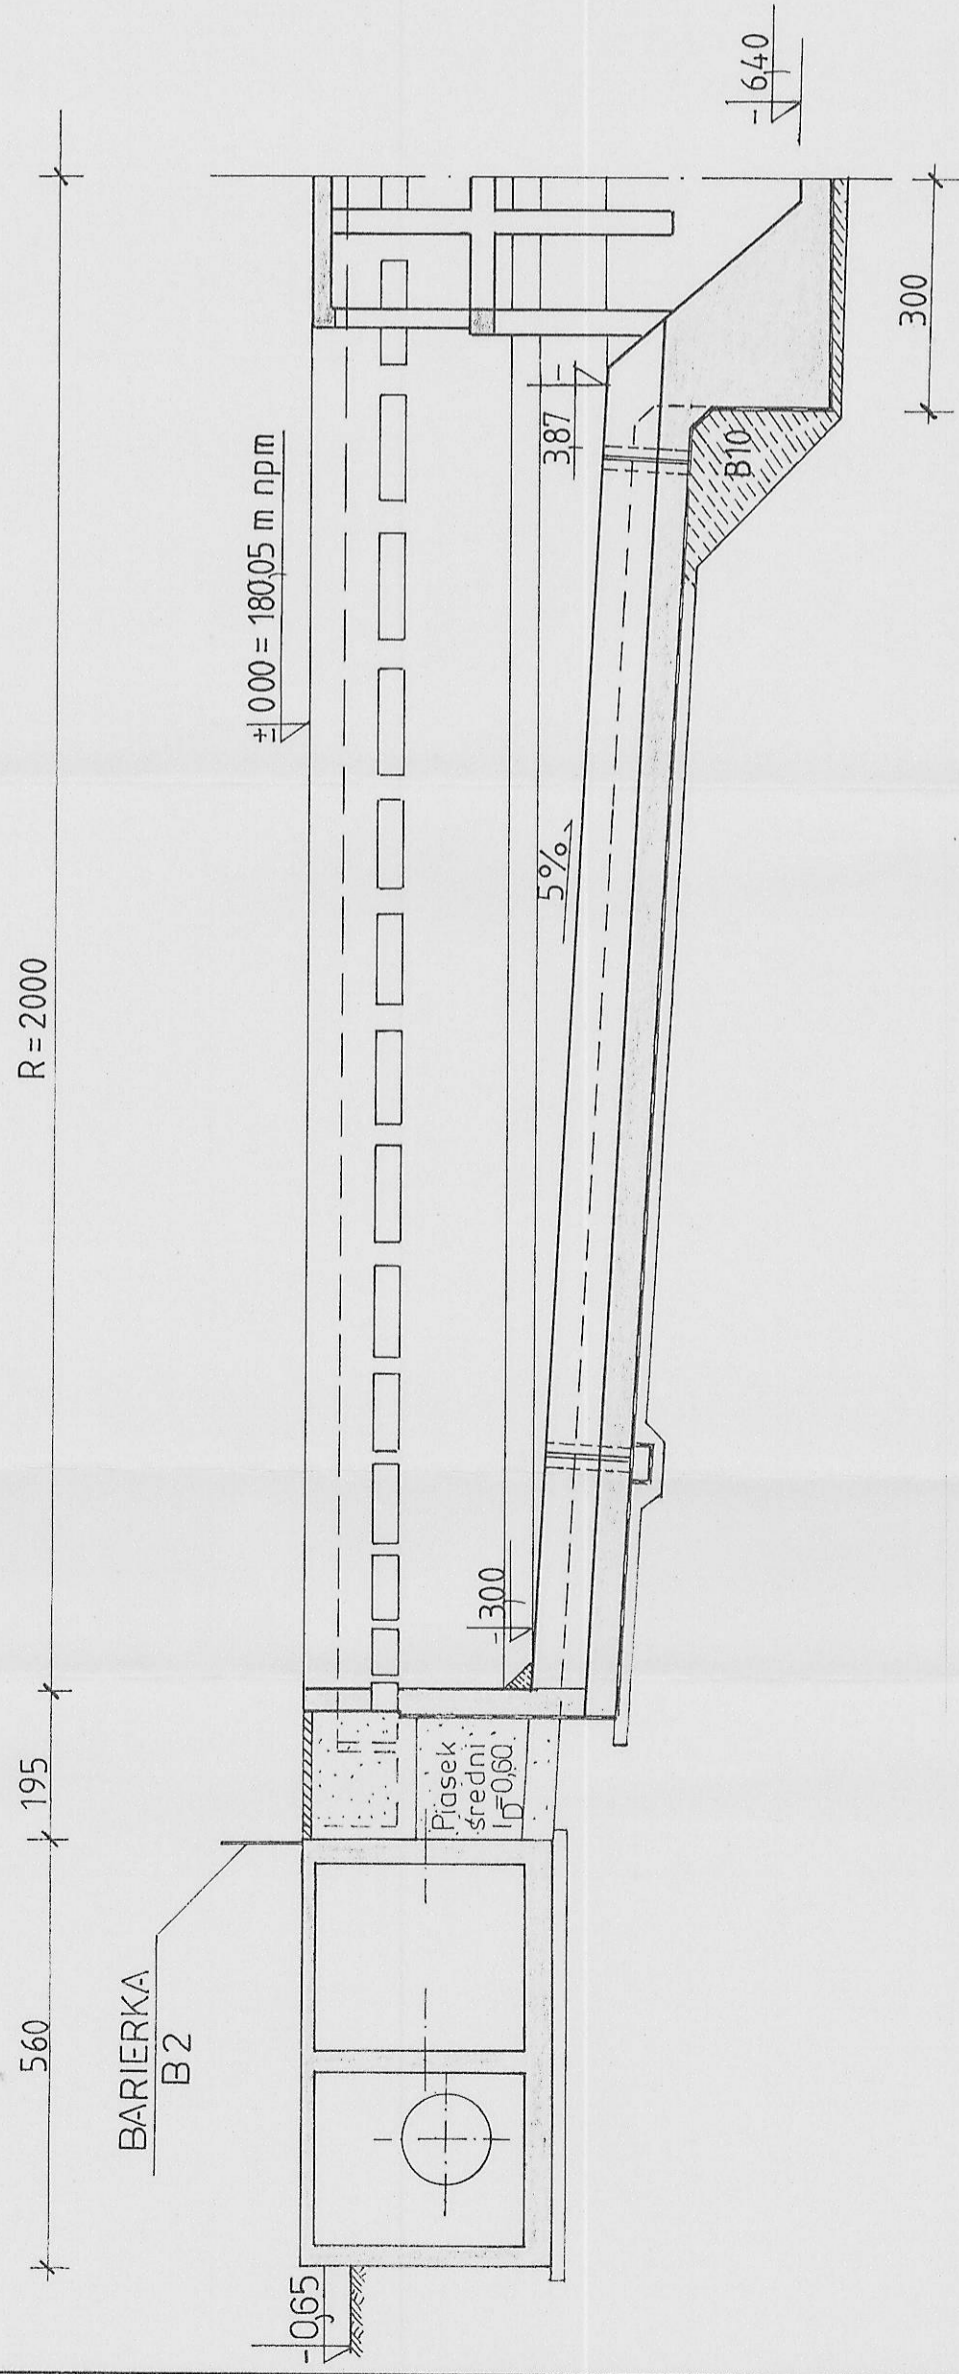

URZĄD MIASTA
97-300 Piotrków Wielki, ul. unalski
ul. Szkolna 23
WYDZIAŁ ARCHITEKTURY
I BUDOWNICTWA

UWAGA:

1. Rysunek rozpatrywać łącznie z rys. 2 i 3.

Nr 22/P

"SETO" - C.D.&C.Office s.c.w Łodzi

Investycja:	Modernizacja Oczyszczalni Ścieków w Piotrkowie Tryb.	Nr Umowy	1.7 - 40/96-2	Nr rys	4
Temat opracowa	Osadniki wtórne Ob. 57 i Ob. 8	Stadium opracow.	Projekt podst.	Podpis	
Branża	IV. KONSTRUKCJE BUDOWLANE	Projekt podst.		Data	12.98
Rysunek ogólny - przekrój B - B					
Tytuł rysunku:		Nr uprawnień		Data	12.98
Kreślił:	Karolina Wartowska	Imię i Nazwisko		Data	12.98
Opracował:	mgr inż. Przemysław Wartowski			Data	12.98
Projektował:	mgr inż. Maria Wartowska			Data	12.98
Sprawił:	mgr inż. Przemysław Kowalski			Data	12.98