

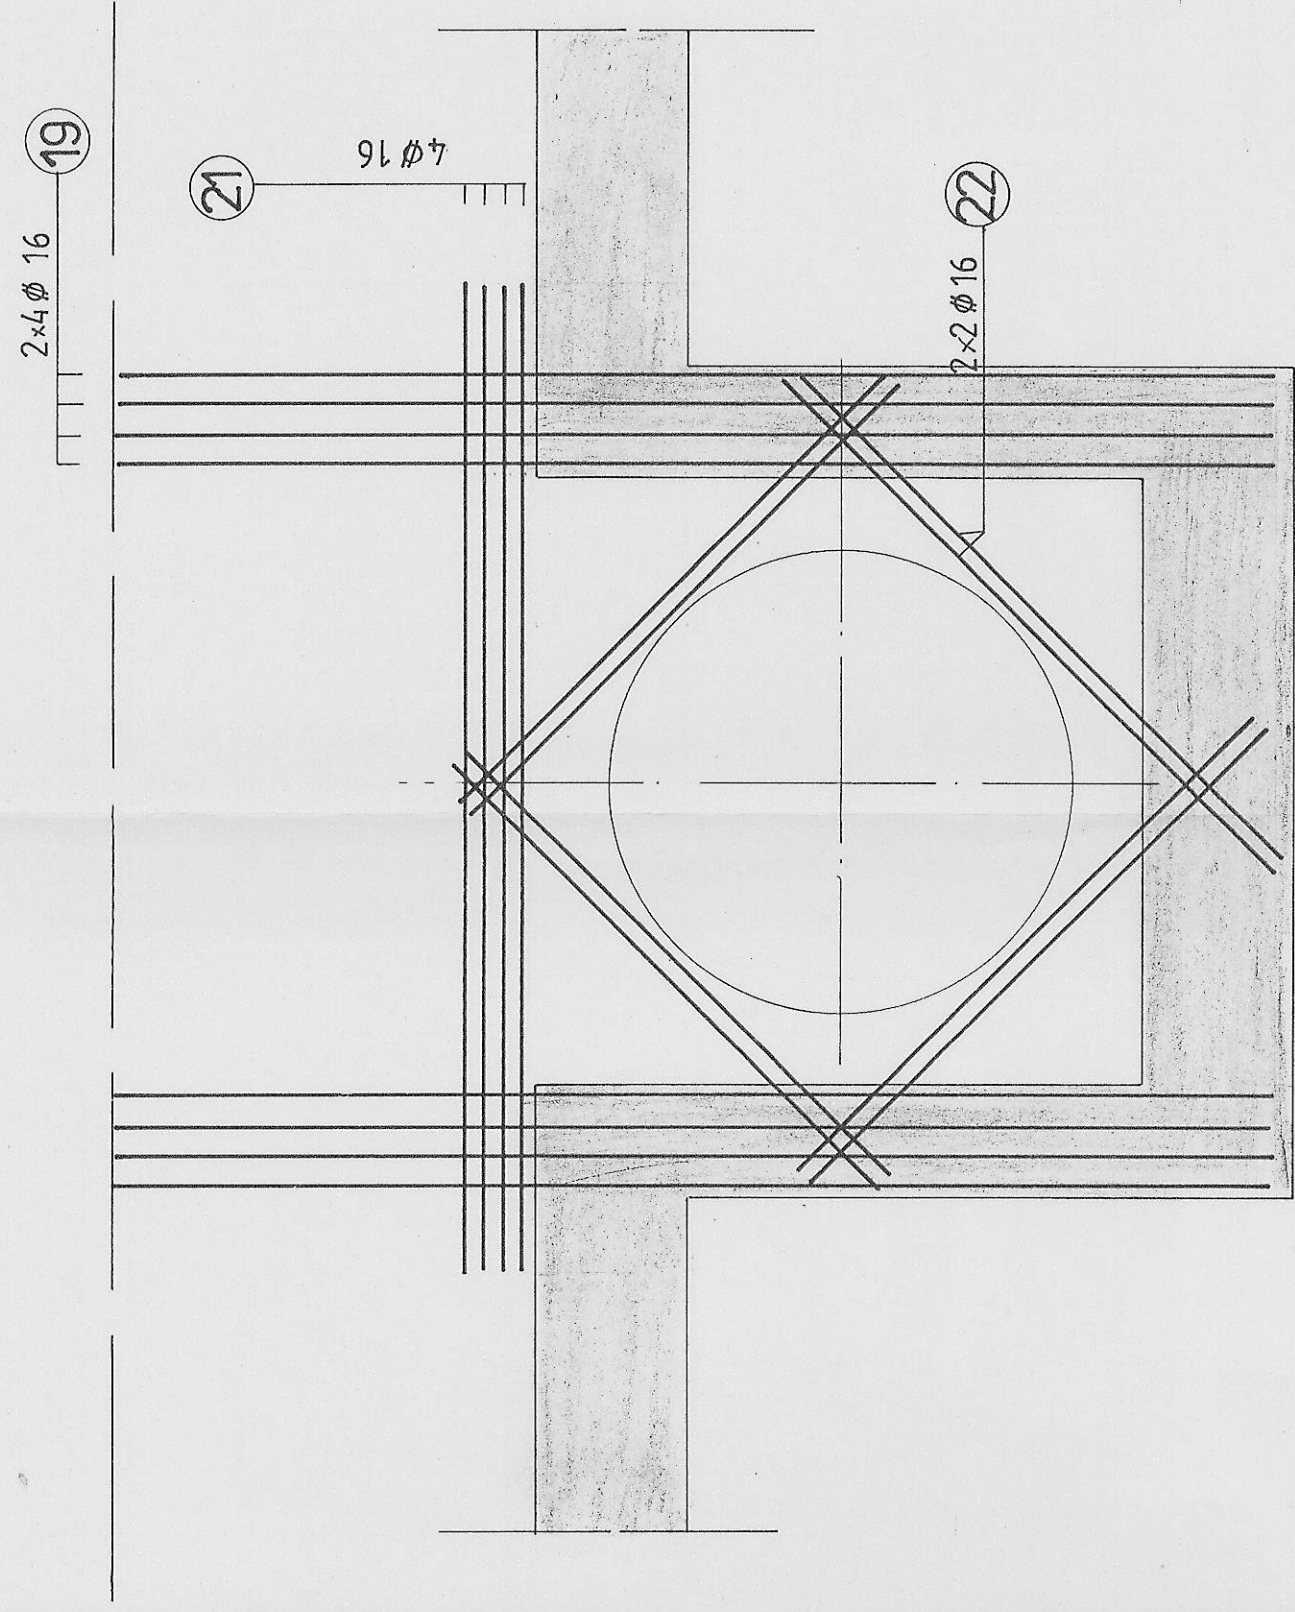
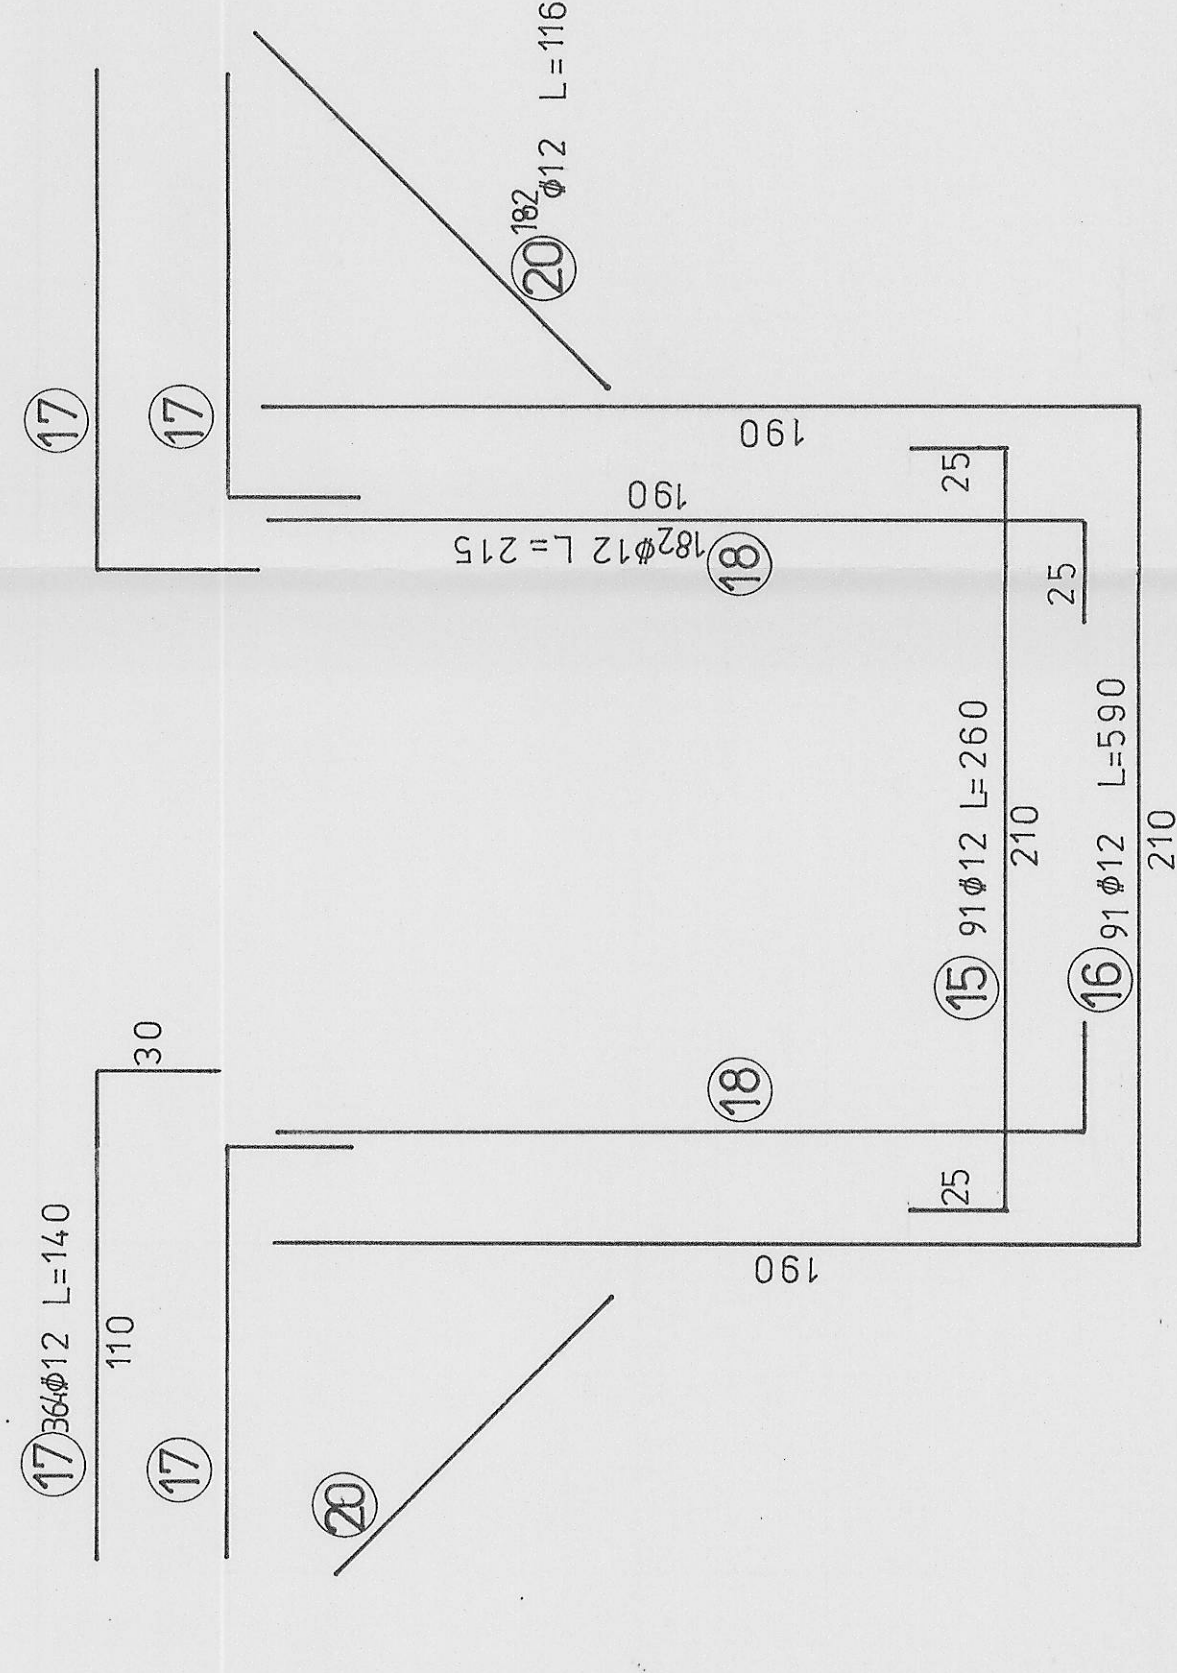


Poz.1.8.1 Kanał

B - B

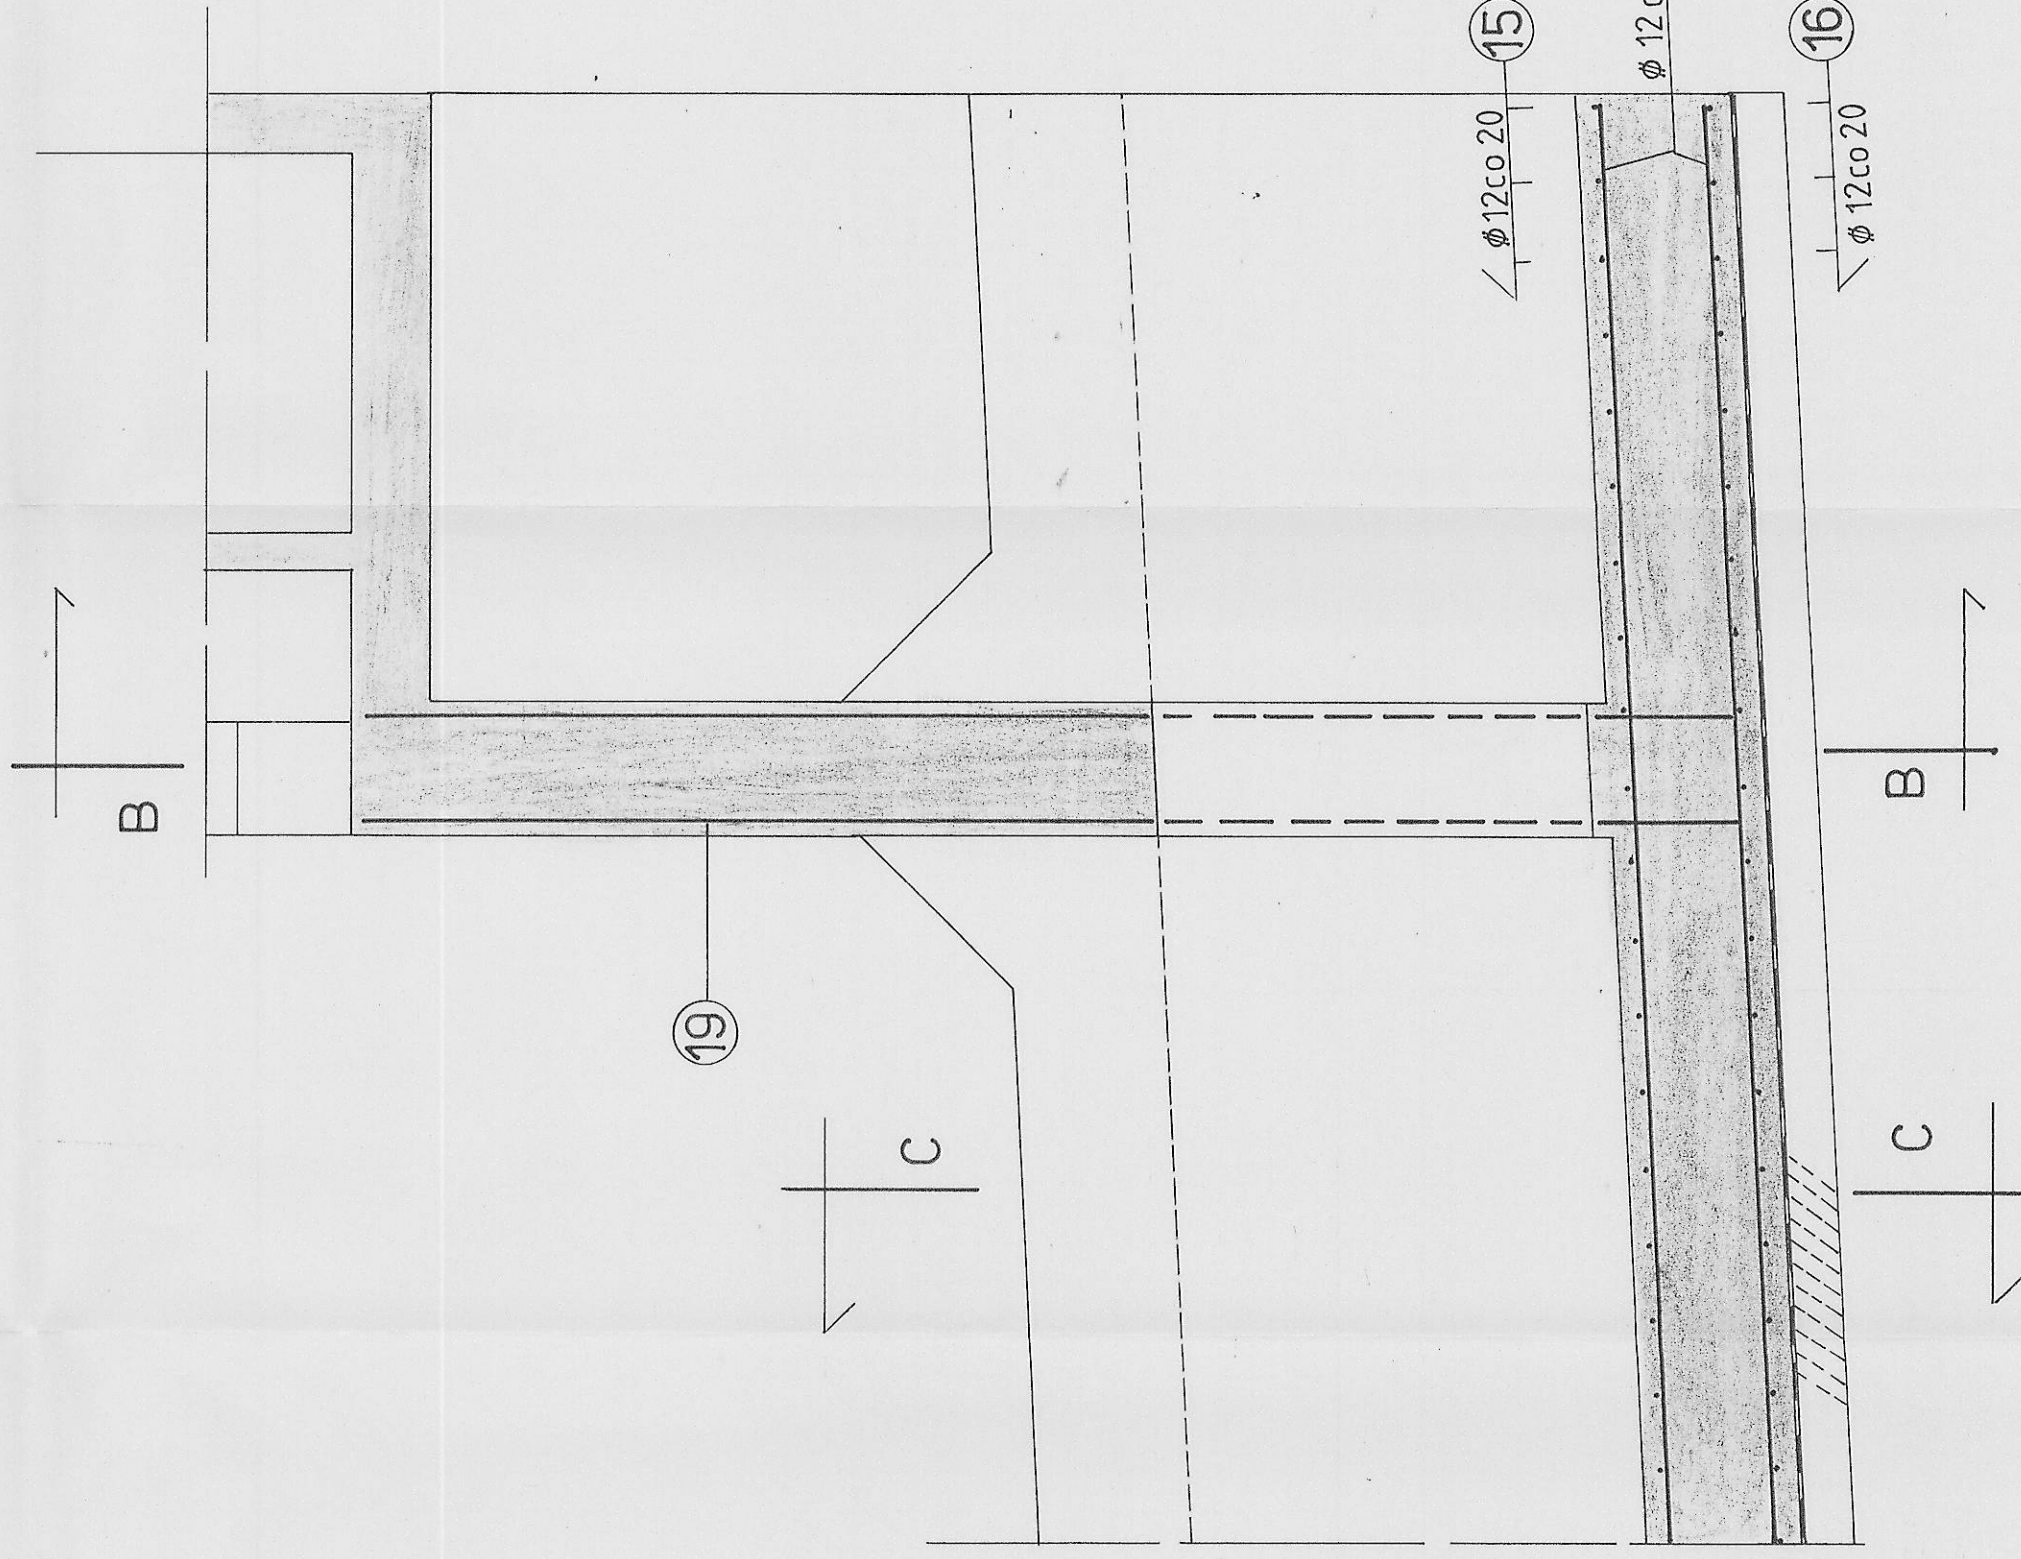

C - C

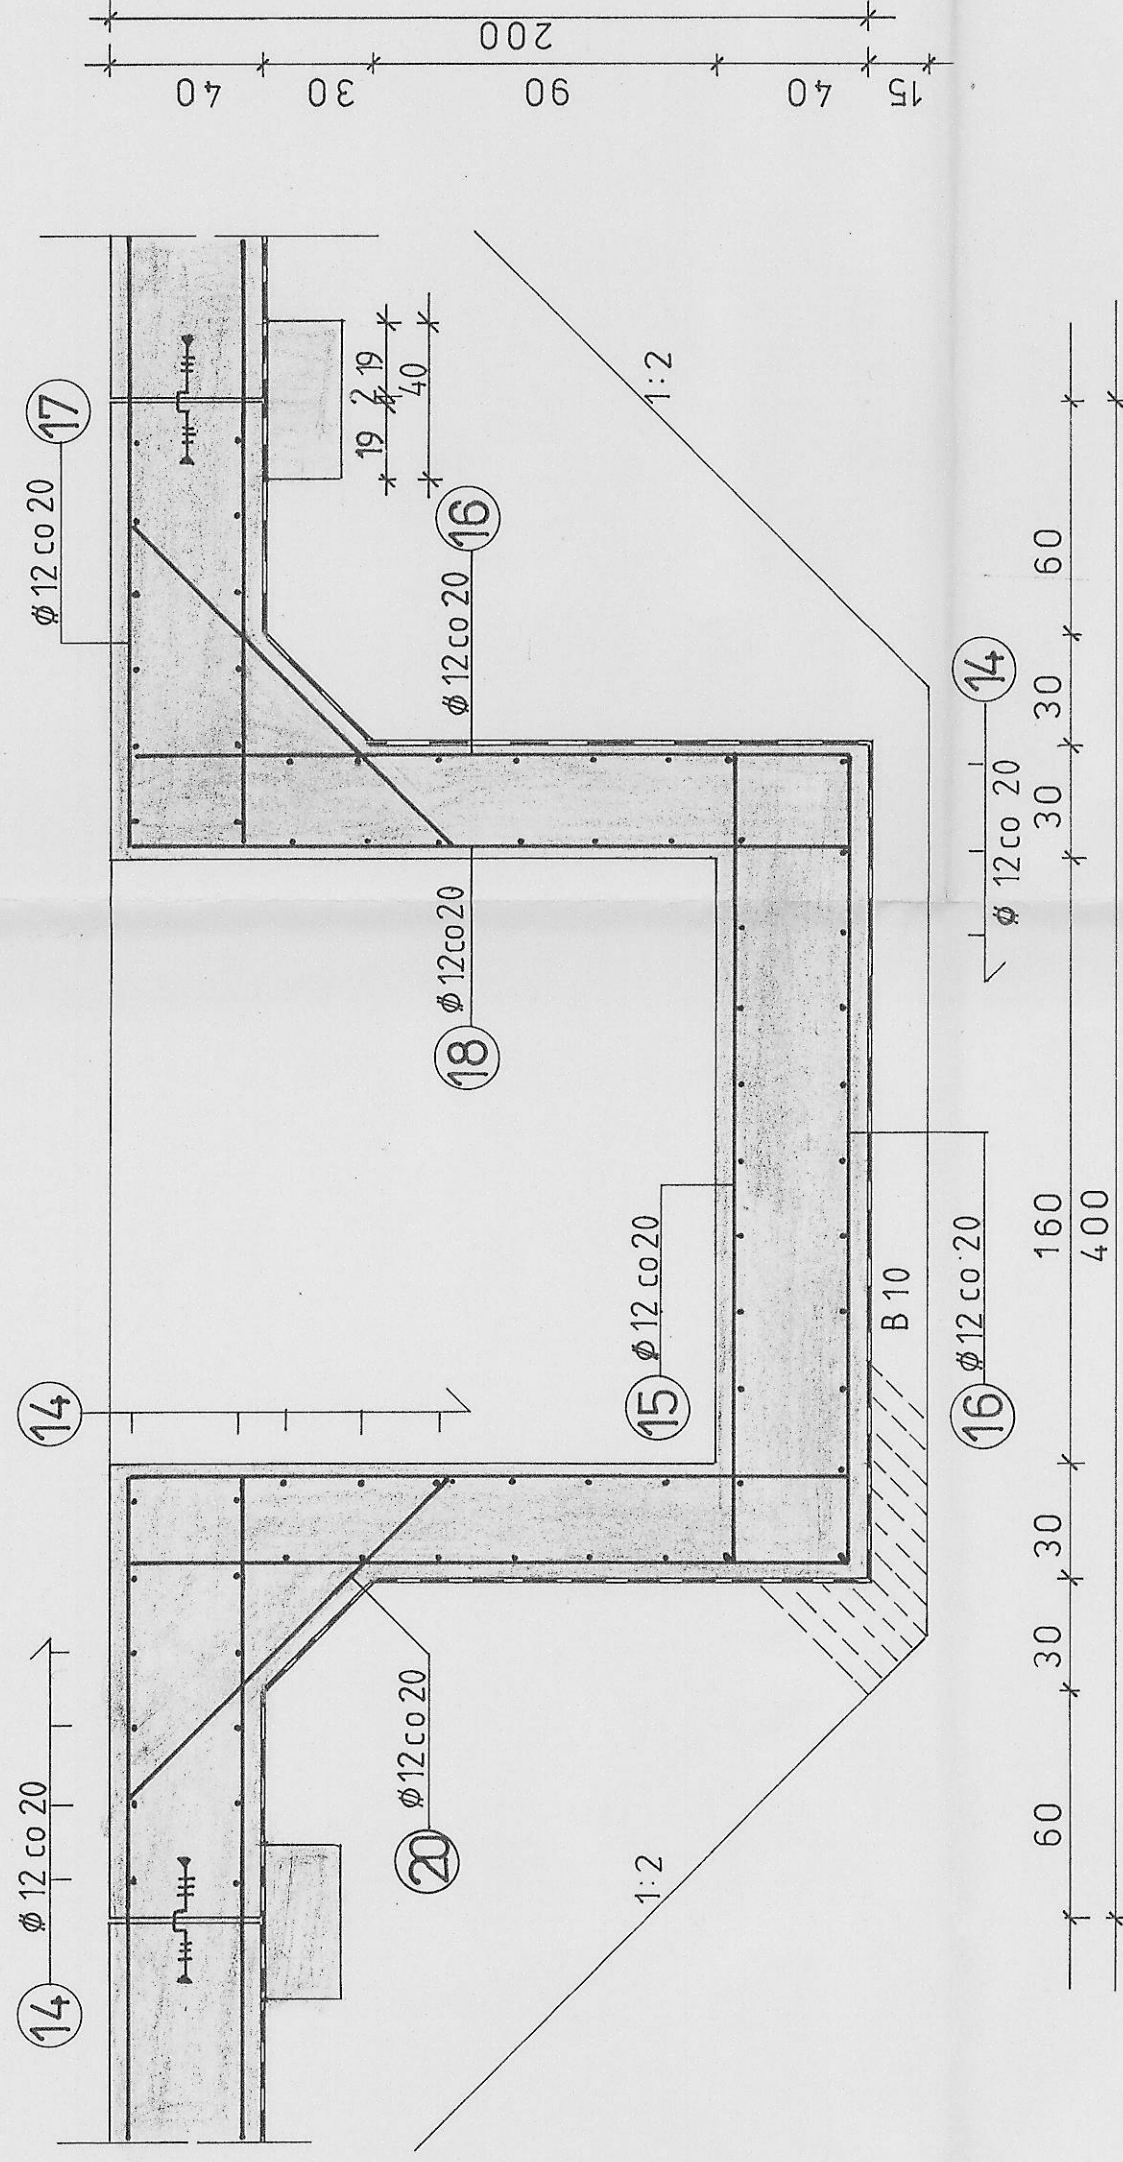

URZĄD MIASTA
97-300 Piłkówek Trybunalski
Wydział Projektowania i Budownictwa

UWAGI:

1. Rysunek należy rozpatrywać łącznie z rys. nr 12, 13, 14, 16.
2. Zbrojenie zestawione na rysunku nr 12.

Nr 33/P

"SETO" - C.D.&C. Office s.c.w Łodzi		Nr rys. 15	
Investycja	Modernizacja Oczyszczalni Ścieków w Piłkowie Trzb.	Nr umowy	LZ-40/96-2
Temat opracowania	Oszczędki wlotne Ob. 571 Ob. 8	Status opracowania	Projekt podst.
Brutto	IV. KONSTRUKCJE BUDOWLANE	Skala	1:20
Typ i rysunek		Nr rys.	15
Inż. Nazwisko		Data	
Kreśli	Karolina Wiatkowska	12.98	
Opracował	inż. inż. Przemysław Wartolowski	12.98	
Projektował	inż. inż. Maria Wartolowska	konstr.-bud. 7.196/WL	12.98
Sprawił	inż. inż. Przemysław Kowalski	konstr.-bud. 15/70	12.98