


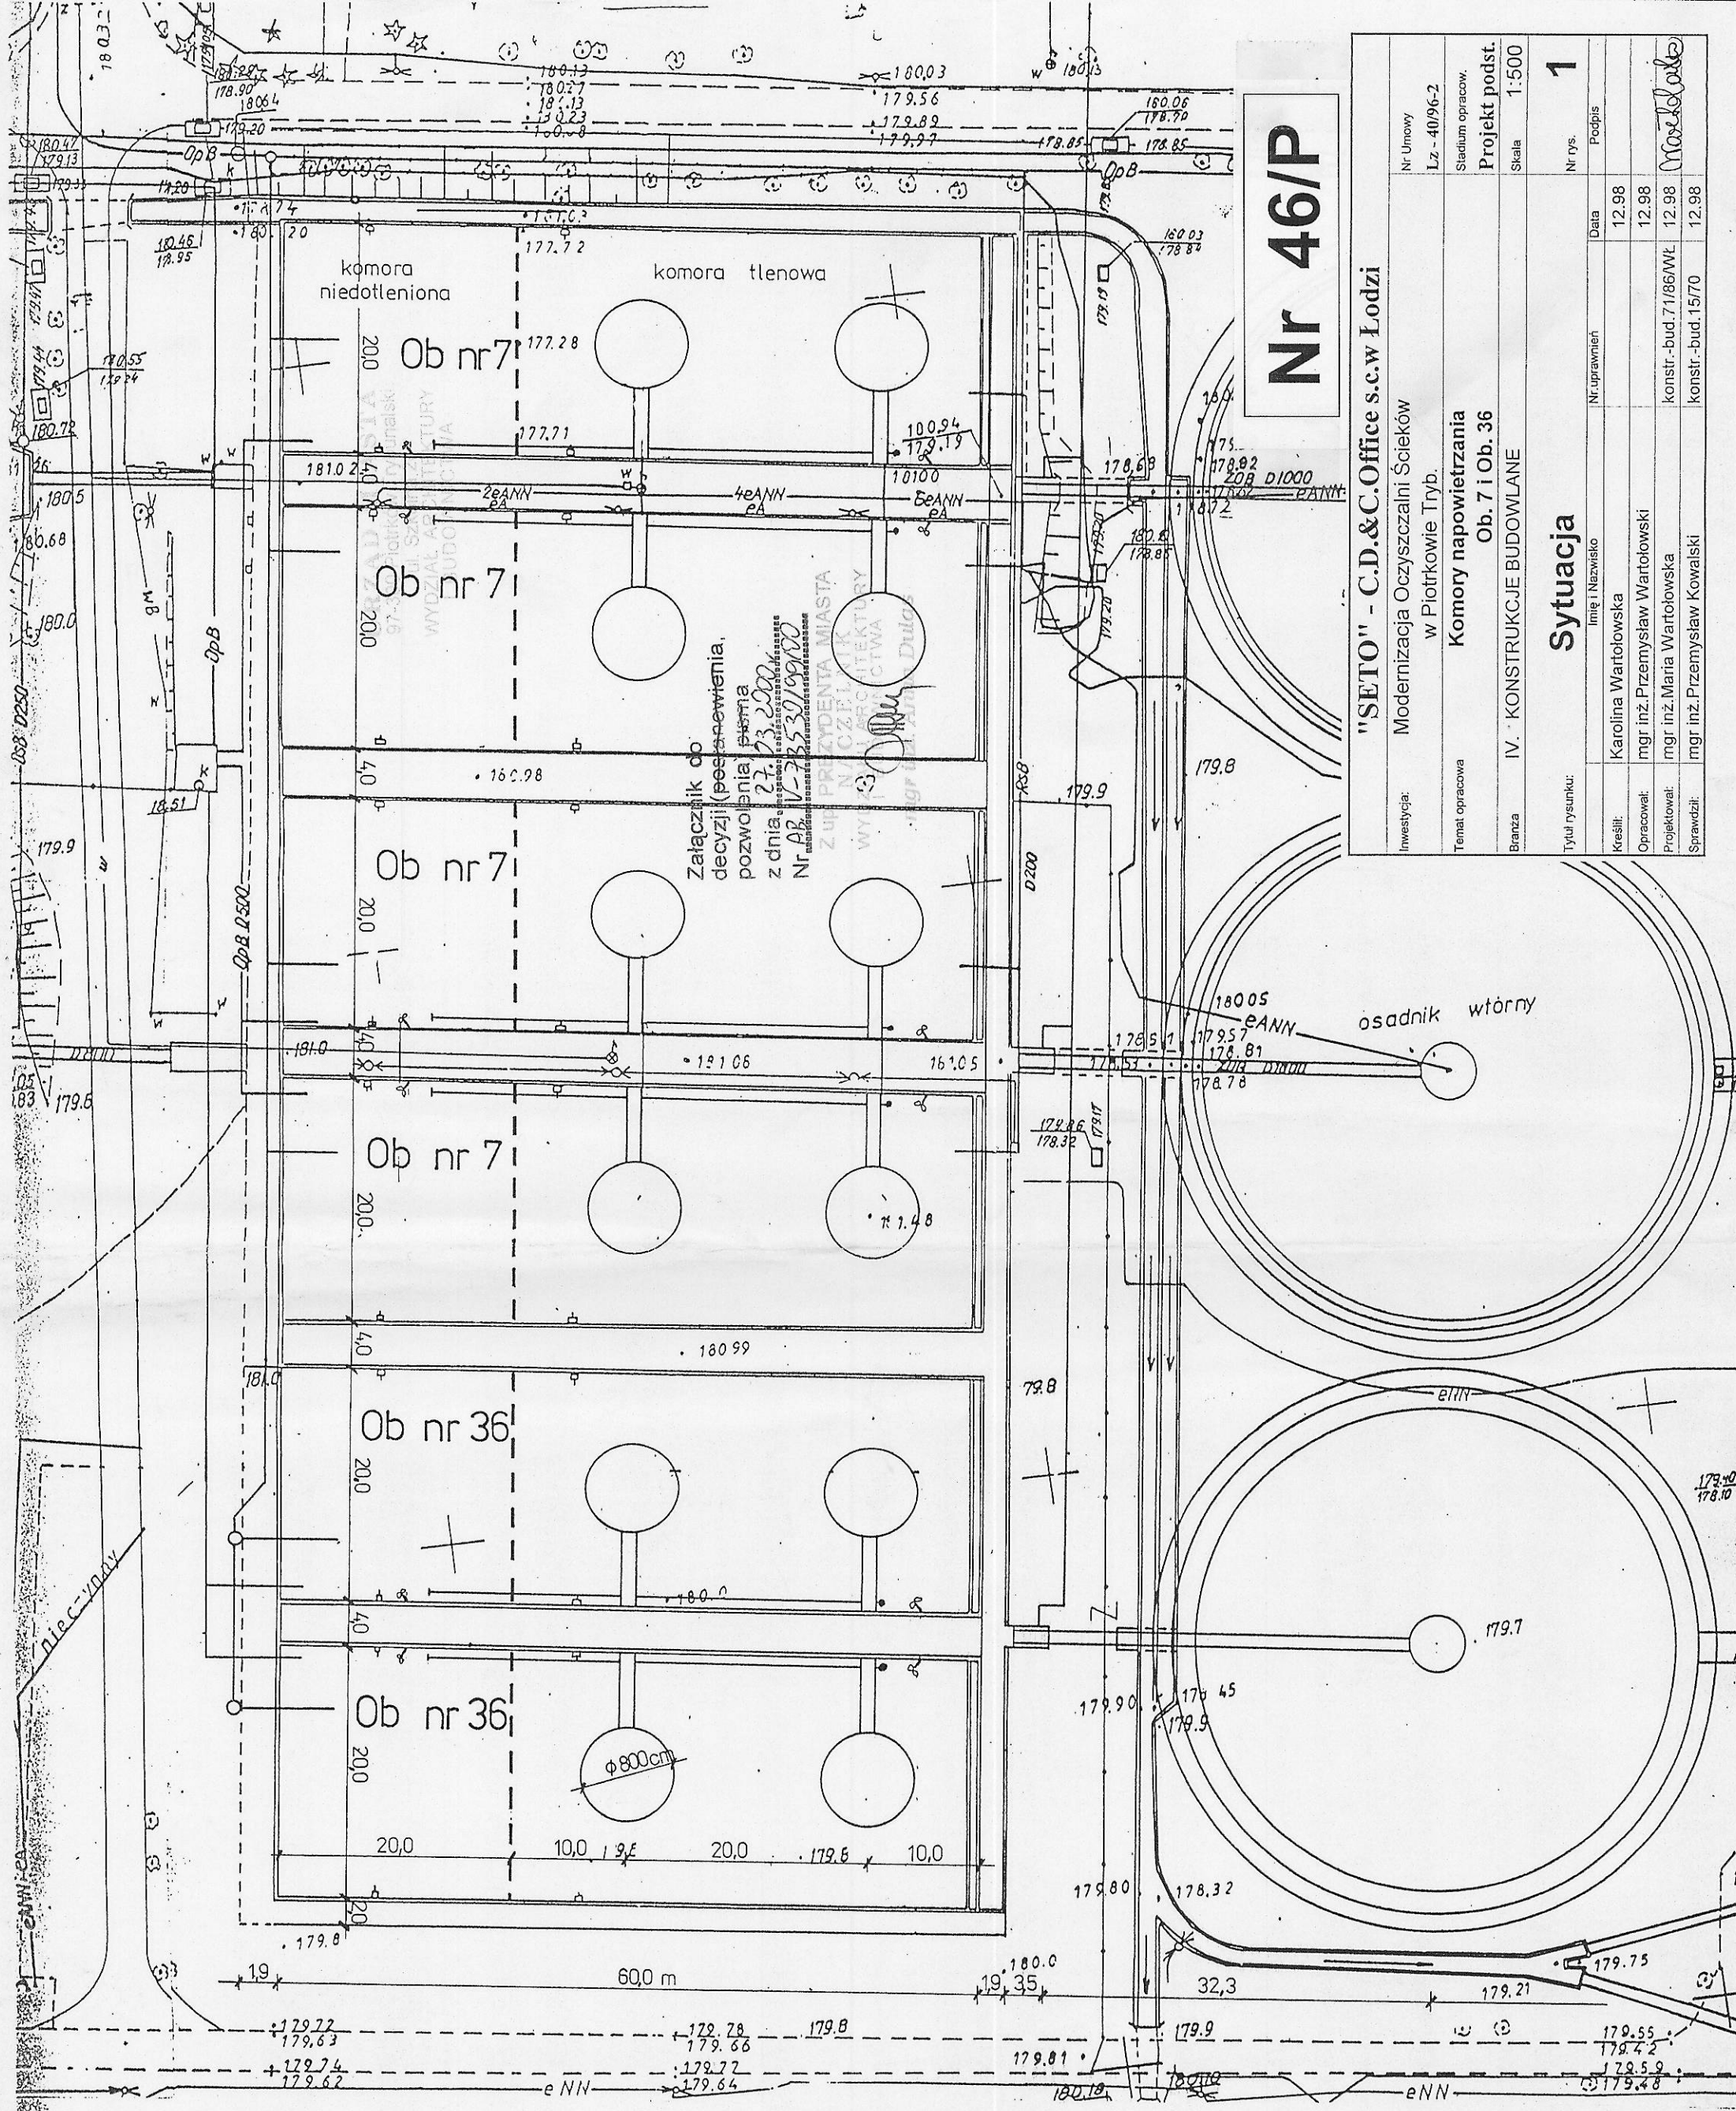

Nr 46/P

"SETO" - C.D.&C.Office s.c.w Łodzi

Inwestycja:	Nr Umowy	Lz - 40/96-2
	Stadium opracow.	Projekt podst.
	Temat opracowa	Komory napowietrzania
	Branża	Ob. 7 i Ob. 36
Tytuł rysunku:	Skala	1:500
	IV. KONSTRUKCJE BUDOWLANE	
	Sytuacja	
	Nr rys.	1
Linia i Nazwisko	Nr uprawnień	Data
	Kreślił:	Karolina Wartolowska
	Opracował:	mgr inż. Przemysław Wartolowski
	Projektował:	mgr inż. Maria Wartolowska
Sprawdził:	konstr.-bud. 71/86MWŁ	
	konstr.-bud. 15/70	