Poz. 5. Komora

Rzut

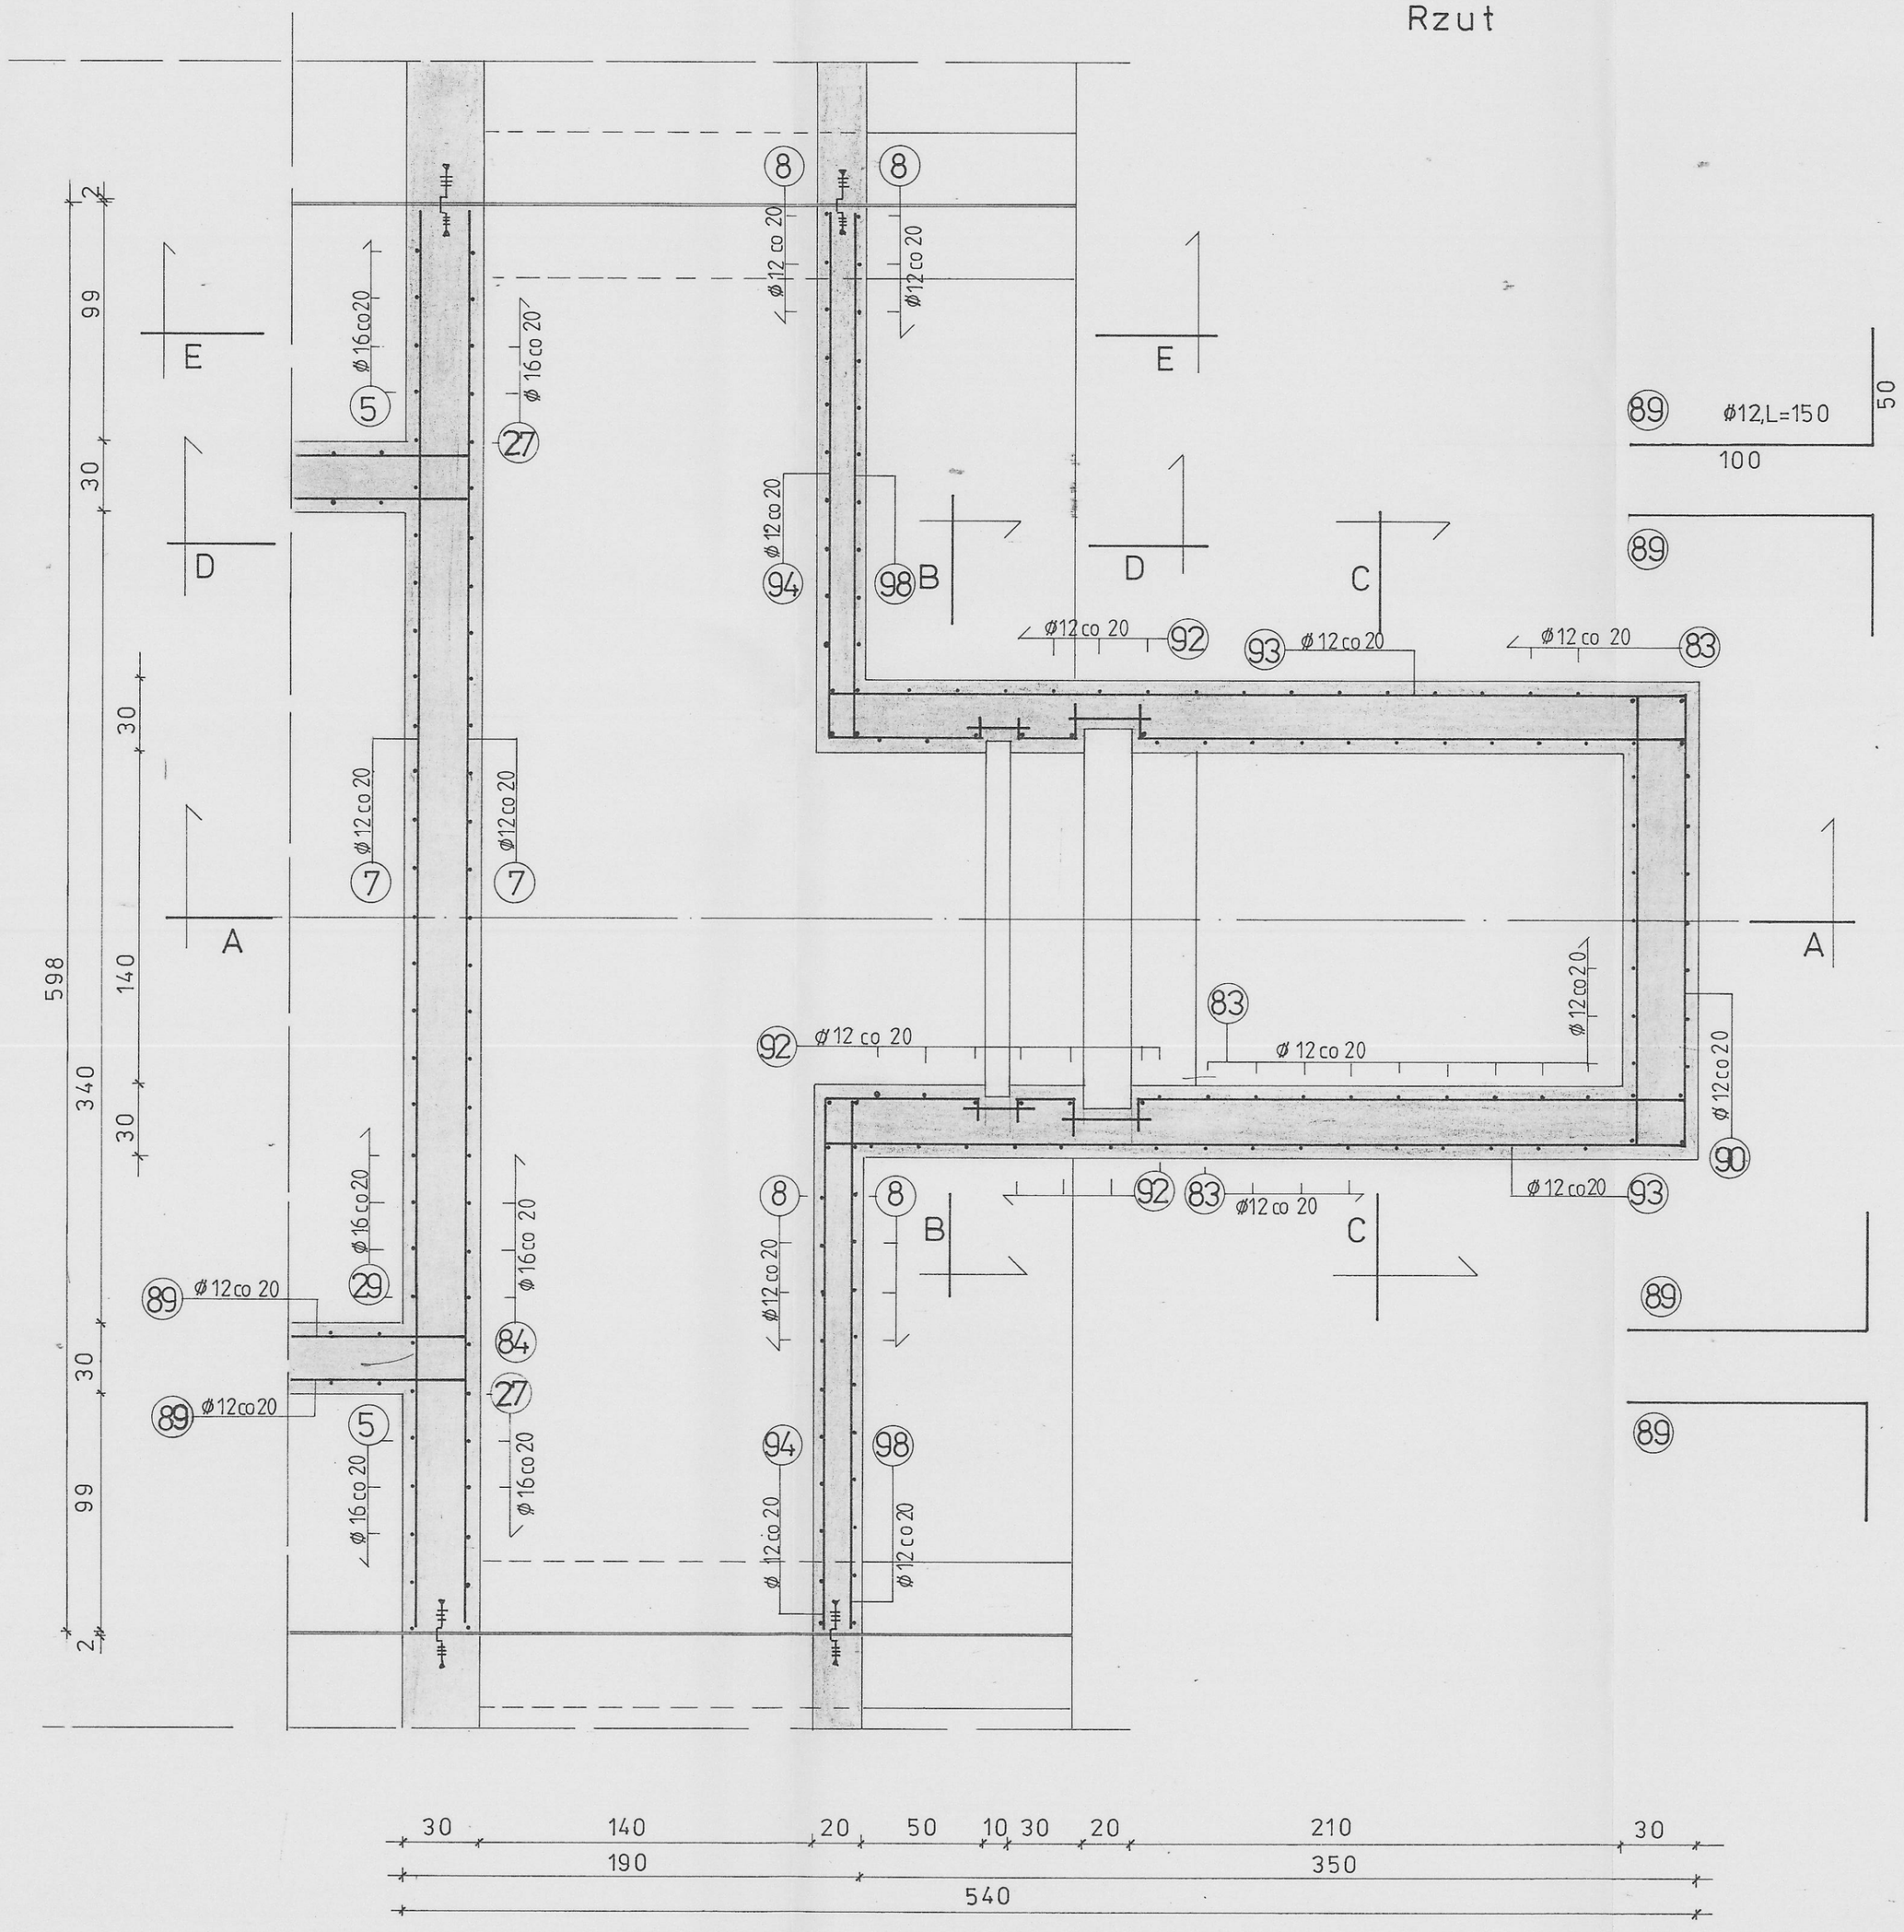

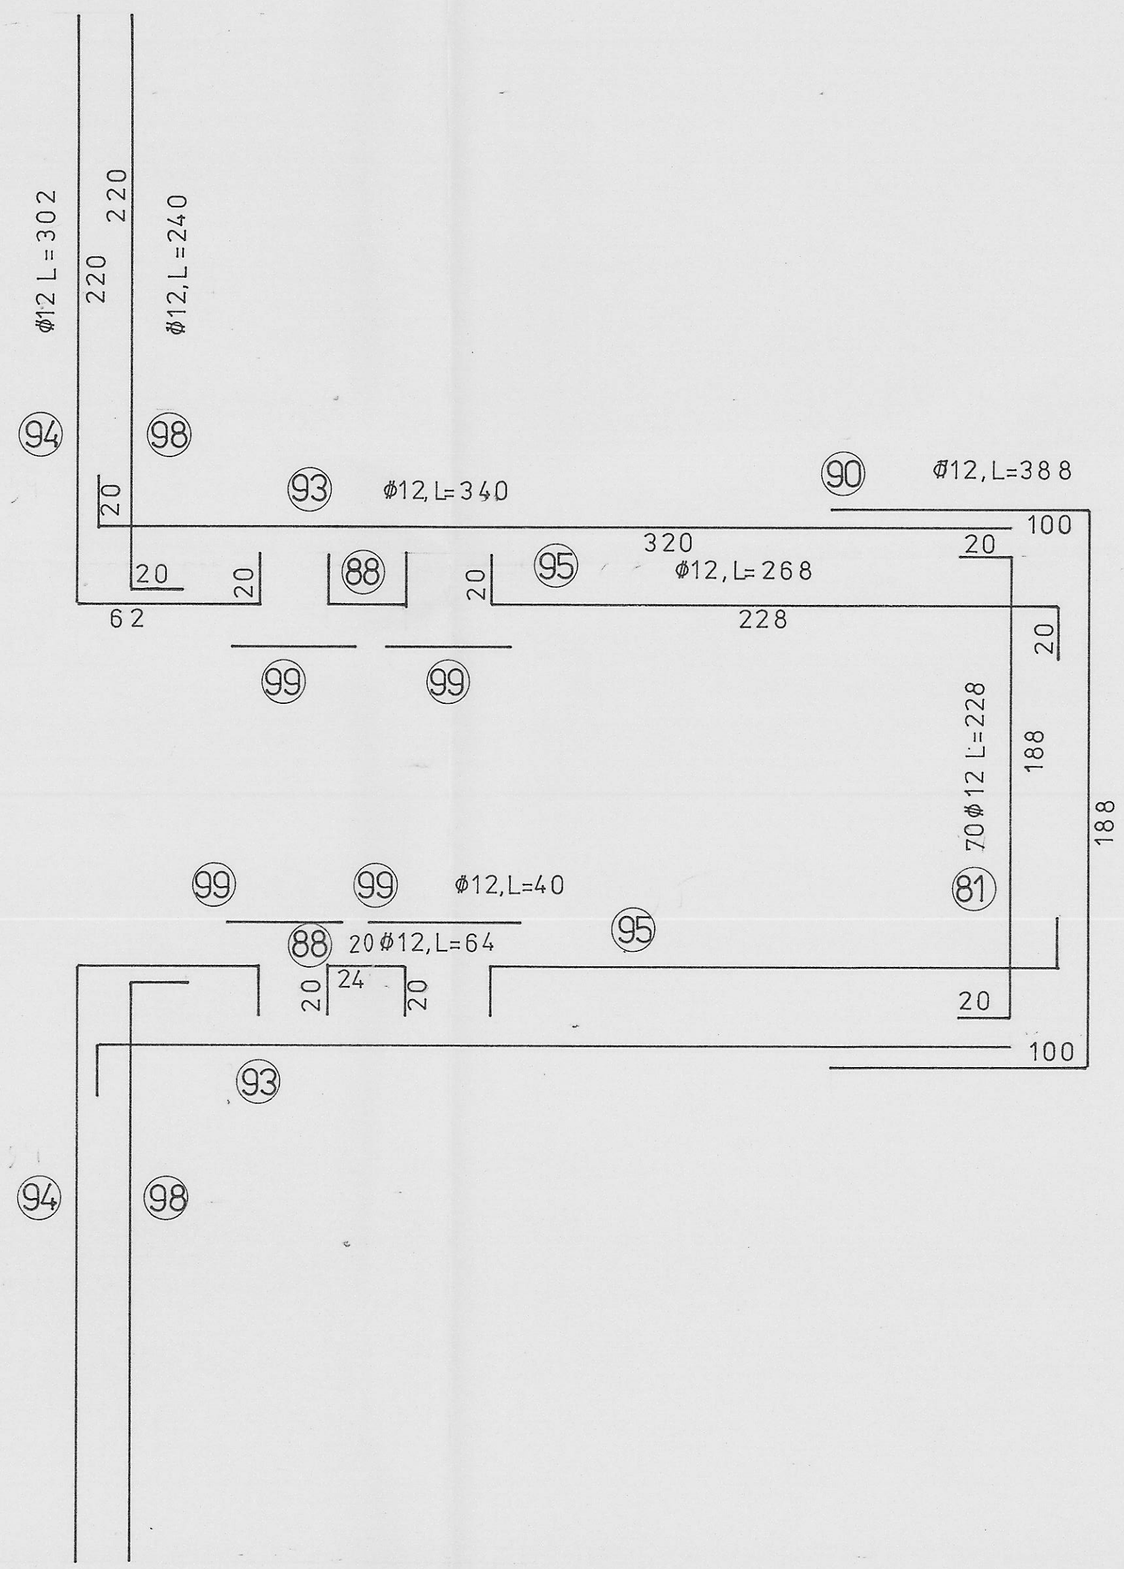

Przekrój F - F

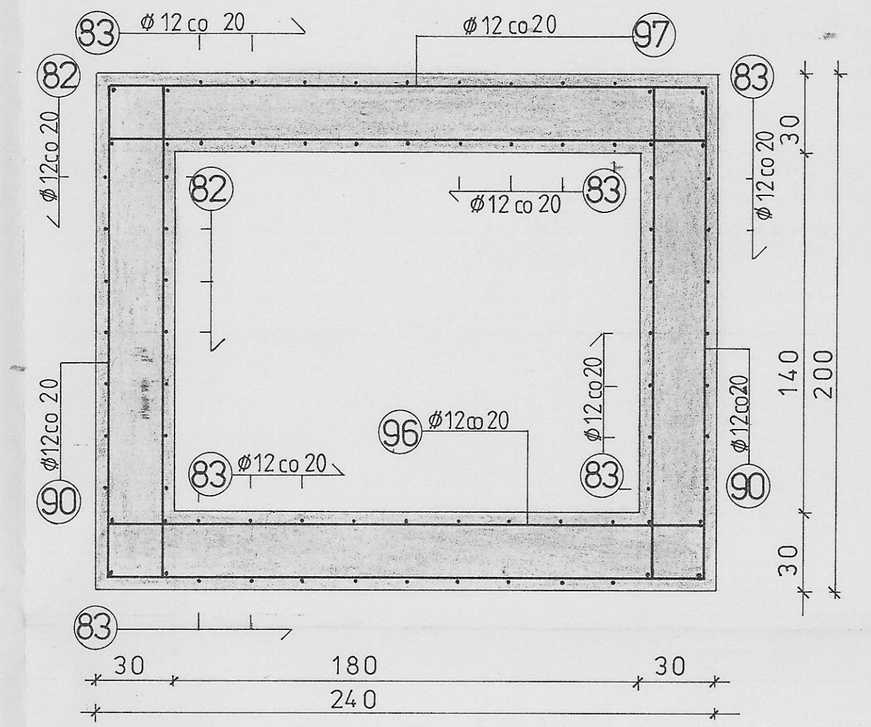

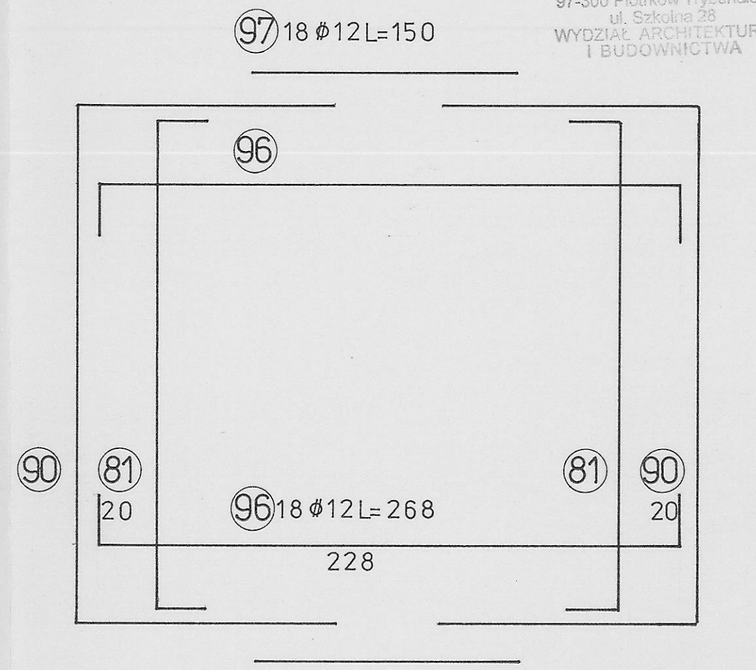

URZĄD MIASTA
97-300 Piotrków Trybunalski
ul. Szkolna 28
WYDZIAŁ ARCHITEKTURY
I BUDOWNICTWA

Uwagi:

1. Rysunek należy rozpatrywać łącznie z rysunkami 18,19,20 i projektem technologicznym.

Nr 62/P

"SETO" - C.D.&C.Office s.c.w Łodzi			
Inwestycja:	Modernizacja Oczyszczalni Ścieków w Piotrkowie Tryb.		Nr Umowy Lz - 40/96-2
Temat opracowa	Komory napowietrzania Ob. 7 i Ob. 36		Stadium opracow. Projekt podst.
Branża	IV. KONSTRUKCJE BUDOWLANE		Skala 1:20
Tytuł rysunku:	Poz. 5 Komora - rzut		Nr rys. 17
	Imię i Nazwisko	Nr uprawnień	Data	Podpis
Kreślił:	Karolina Wartołowska		12.98	Wartołowska
Opracował:	mgr inż.Przemysław Wartołowski		12.98	
Projektował:	mgr inż.Maria Wartołowska	konstr.-bud.71/86/Wł.	12.98	Wartołowska
Sprawdził:	mgr inż.Przemysław Kowalski	konstr.-bud.15/70	12.98	