



Poz.5 Komora

Przekrój D - D

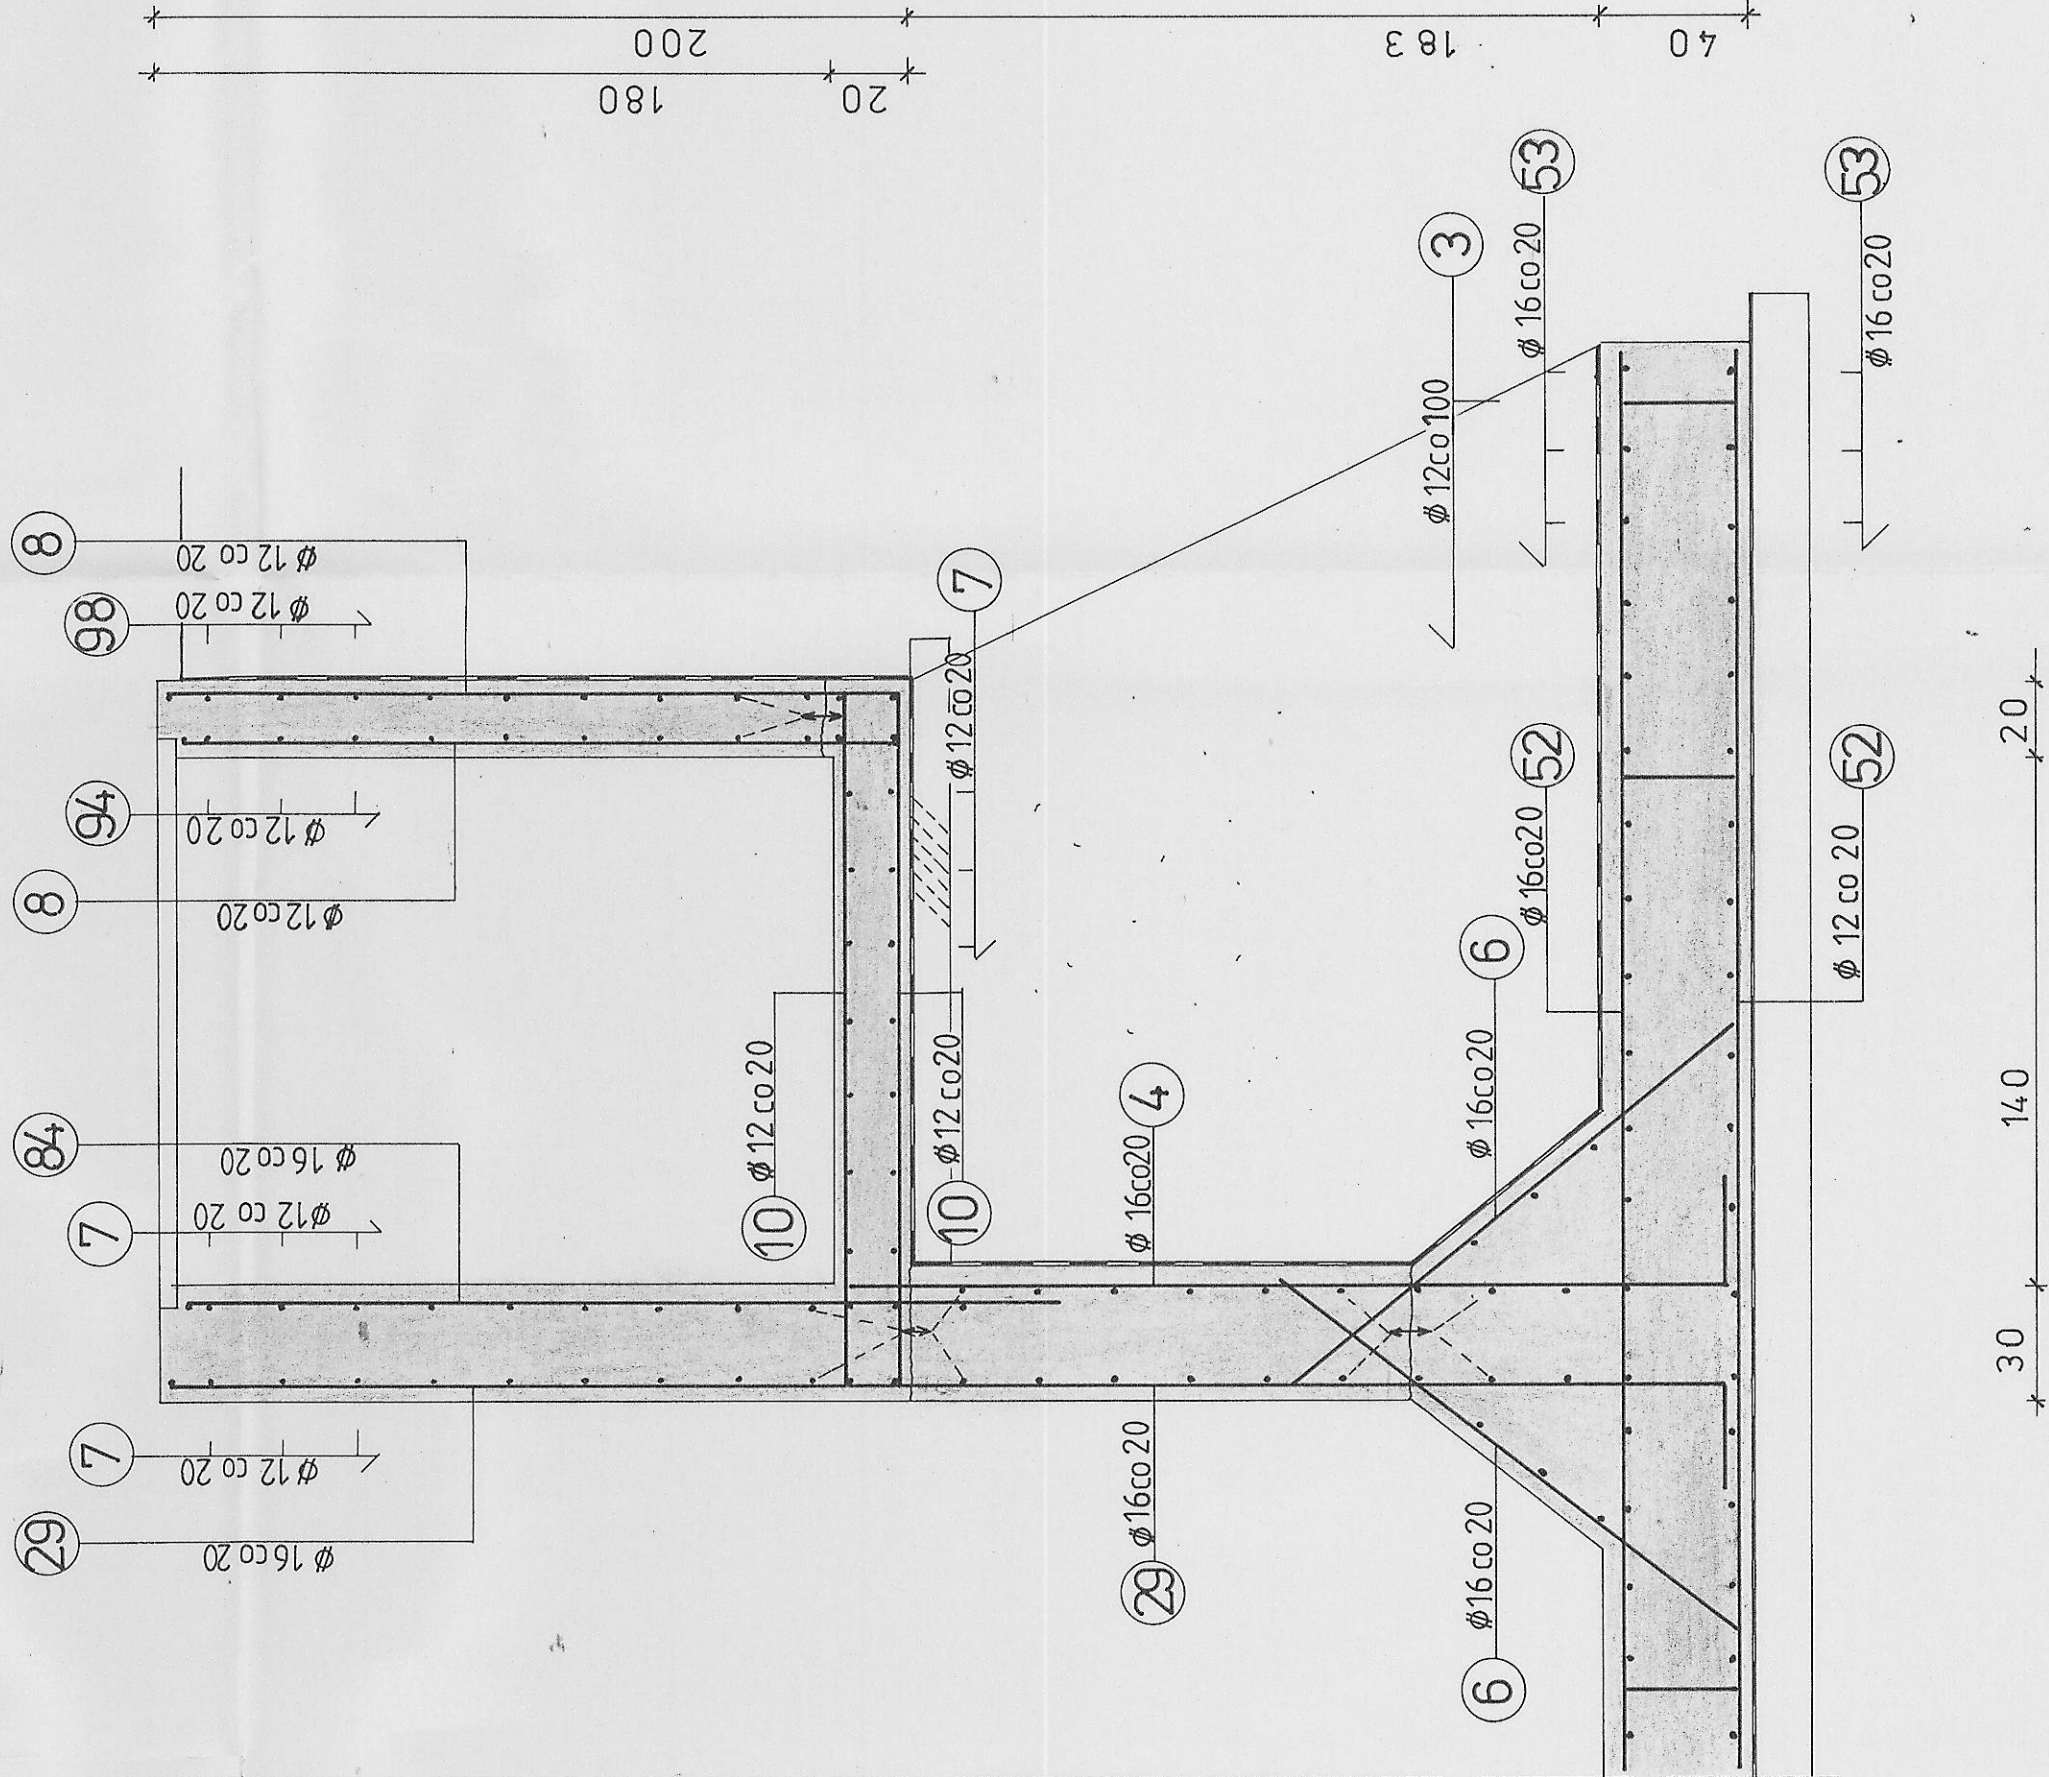

Przekrój E - E

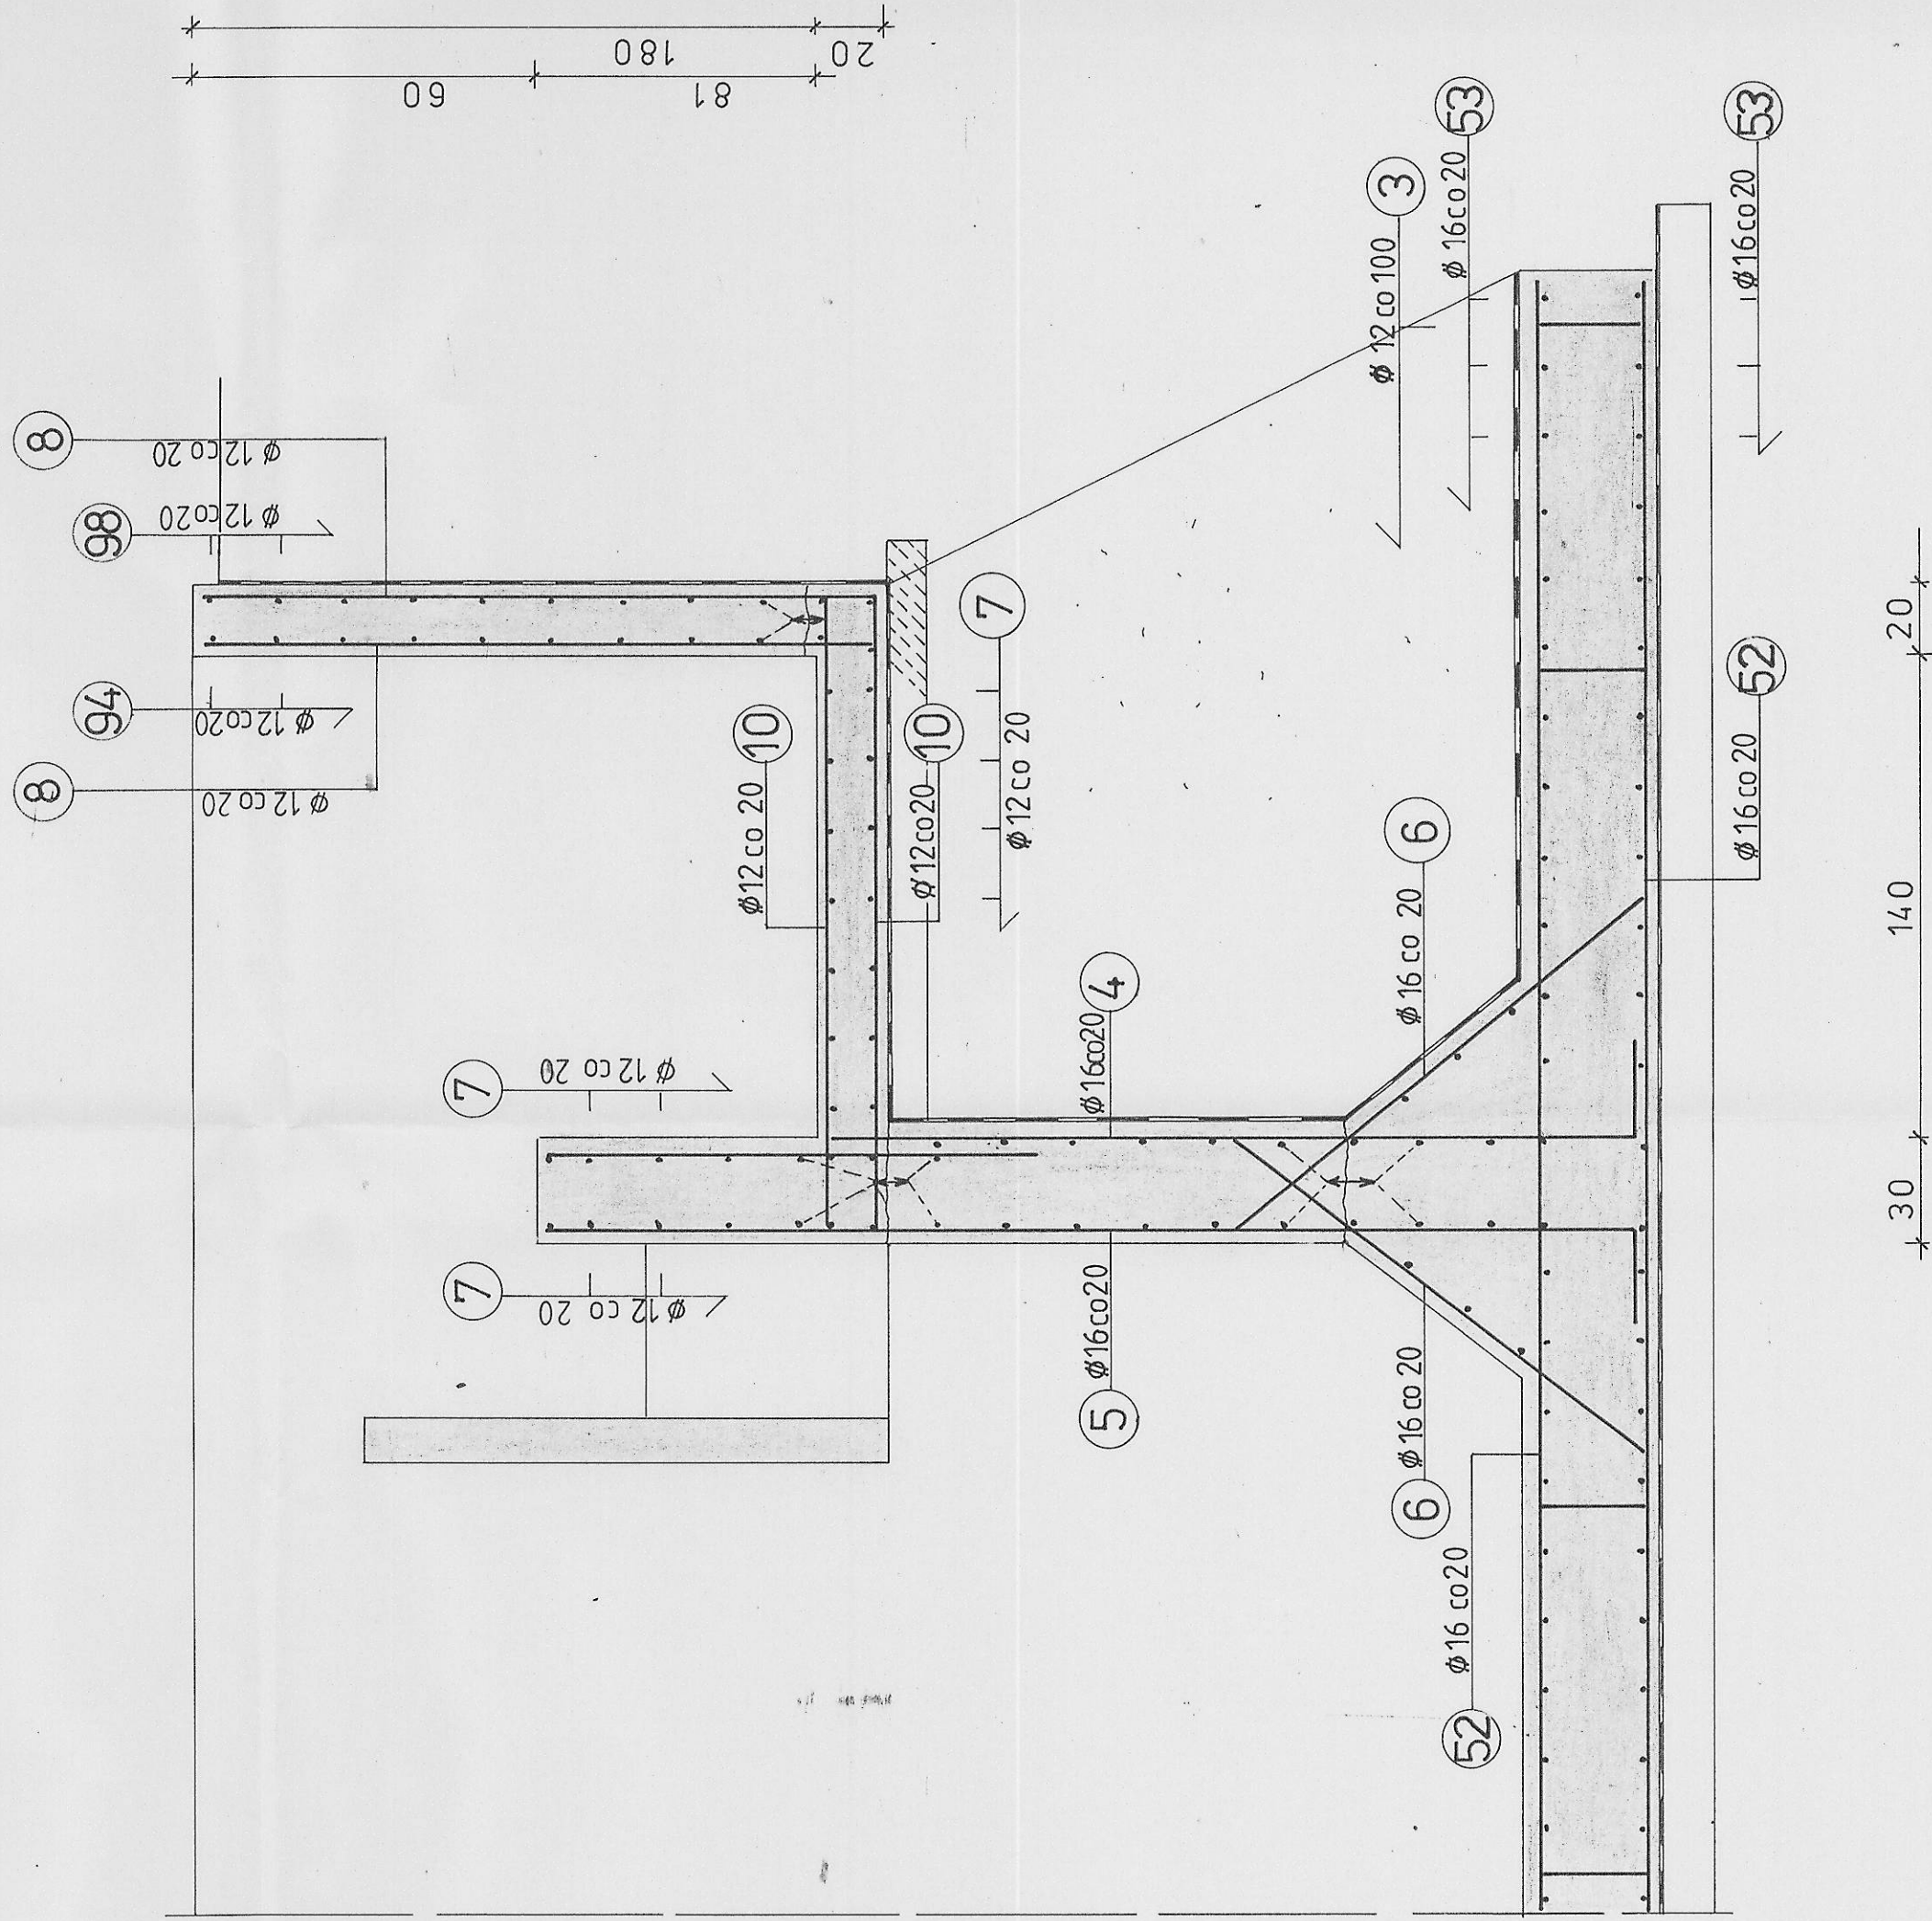

URZĄD MIASTA
97-300 Piotrków Trybunalski
ul. Szachowa 28
WYDZIAŁ ARCHITEKTURY
I BUDOWNICTWA

Nr 65/P

"SETO" - C.D.&C. Office s.c.w Łodzi			
Inwestycja	Modernizacja Oczyszczalni Ścieków w Piotrkowie Tryb.	Nr umowy	LZ - 4096-2
Temat opracowania	Komorty napowietrzania Ob. 7 i Ob. 36	Stadium opracow.	Projekt podst.
Skala	IV. KONSTRUKCJE BUDOWLANE	Skala	1:20
Poz. 5 Komora - przekrój D-D			
Typ i rysunek	Przekrój D-D	Nr rys.	20
Imię i Nazwisko	Karolina Wartolowska	Data	12.98
Opracował	mgr inż. Przemysław Wartolowski	Nr uprawnień	12.98
Projektował	mgr inż. Maria Wartolowska	konstr. bud. 71/65/WL	12.98
Sprawdził	mgr inż. Przemysław Kowalski	konstr. bud. 15/70	12.98