


- 3 x PAPA
- WYLEWKA CEMENTOWA 4 CM
- STYROPAN 15 CM
- PAPPOZOLACJA
- GEADZ CEM. WYROSN. 2 CM
- ISTNIEJACY STROP / BEZTY DACH. KORYT./

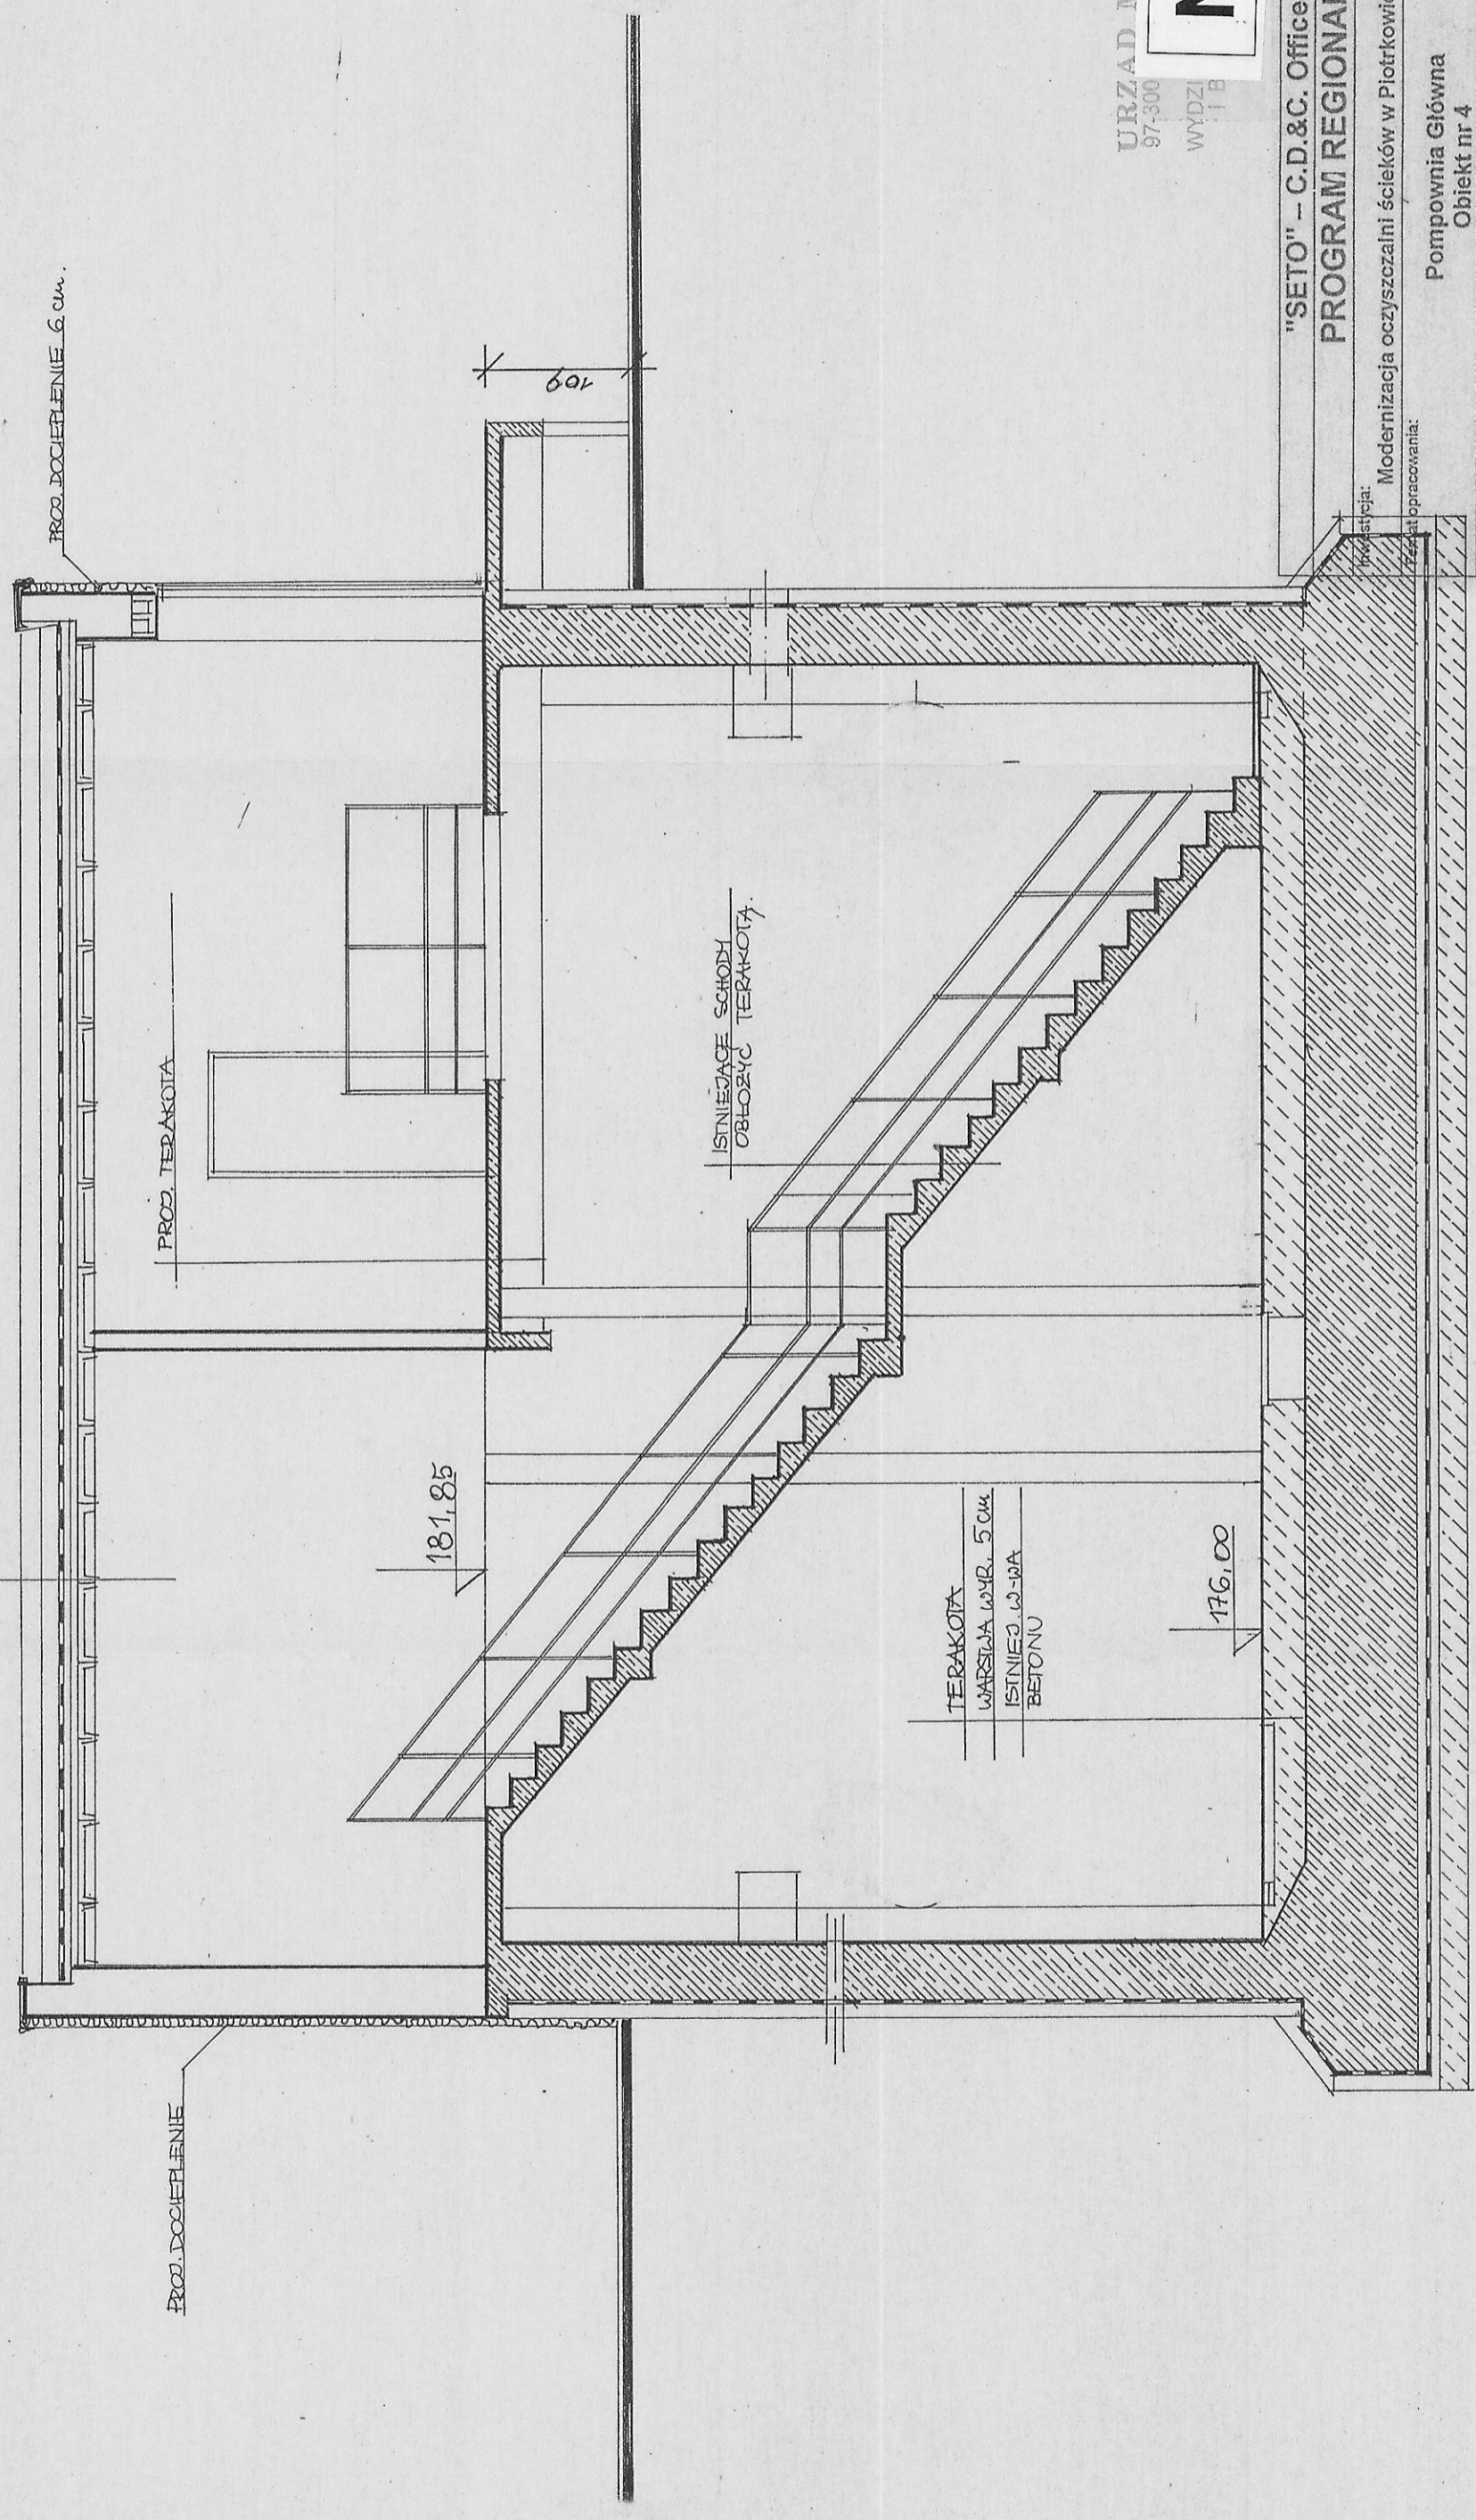

URZĄD MIASTA
97-300
WYDZIAŁ
I B

Nr 72/P

"SETO" - C.D.&C. Office s.c. w Łodzi
PROGRAM REGIONALNY PILICA

Nr Umowy: LZ - 40/96-2 Stadium opracow. Projekt podstawowy (techn.-bud.)		Skala Rys.: 1:50	
Modernizacja oczyszczalni ścieków w Piotrkowie Trybunalskim		Nr Rys.: 5	
Pomownia Główna Objekt nr 4		Przekrój A-A	
Branża (TOM I CZĘŚĆ): TOM III ARCHITEKTURA		Imię i Nazwisko	
Tytuł rysunku:		Nr uprawnień	
Projektował: mgr inż. arch. Elżbieta Mirys		Data 12. 1998	
Sprawdzający: mgr inż. arch. Beata Głuszczyk		255/93/WŁ	
		Podpis <i>[Signature]</i>	

948

PRZEKRÓJ A-A