




ELEWACJA ZACHODNIA

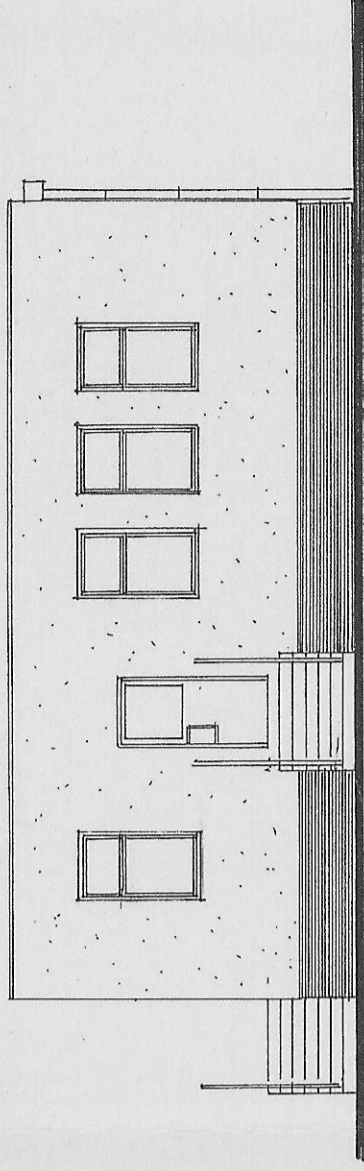

ELEWACJA POŁUDNIOWA

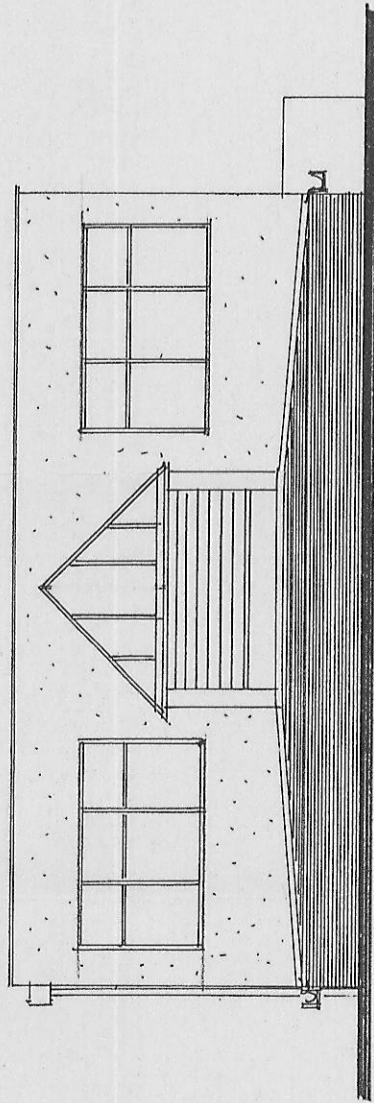

ELEWACJA PÓŁNOCNA

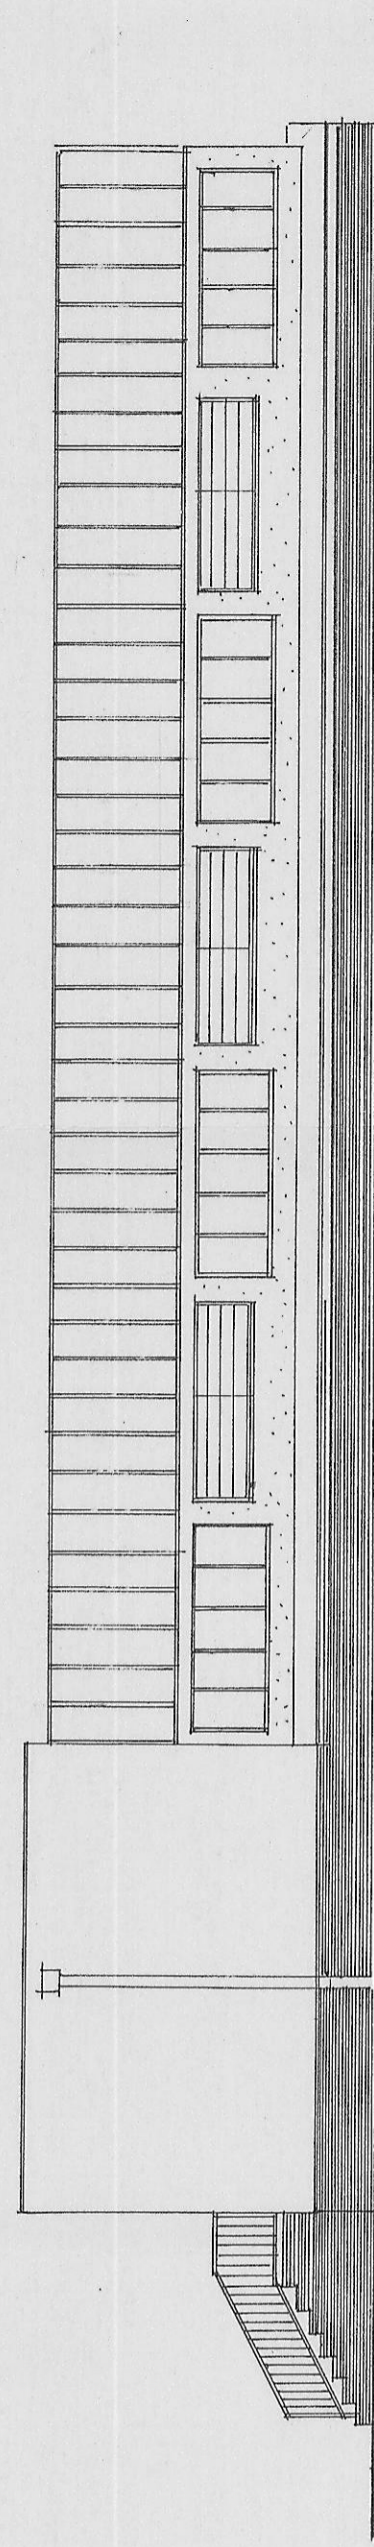

ELEWACJA WSCHODNIA

Nr 75/P

"SETO" – C.D.&C. Office s.ć. w Łodzi  
PROGRAM REGIONALNY PILICA

Nr Umowy: LZ – 40/96-2		Nr uprawnień		Data	
Stadium opracow. Projekt podstawowy (techn.-bud.)		61/92/WŁ		12. 1998	
Temat opracowania: Modernizacja oczyszczalni ścieków w Piotrkowie Trybunalskim		mgr inż. arch. Elżbieta Mirys		12. 1998	
Branża (TOM I CZĘŚĆ): TOM III ARCHITEKTURA		mgr inż. arch. Beata Głuszczyk		12. 1998	
Tytuł rysunku: Elewacje		Nr rysunku		Data	
Imię i Nazwisko		61/92/WŁ		12. 1998	
Projektował:		255/93/WŁ		12. 1998	
Sprawdzał:					
Nf Rys.: 1:100		Nf Rys.: 8		Podpis	
				[Signature]	