PLAN SYTUACYJNY
skala 1:500

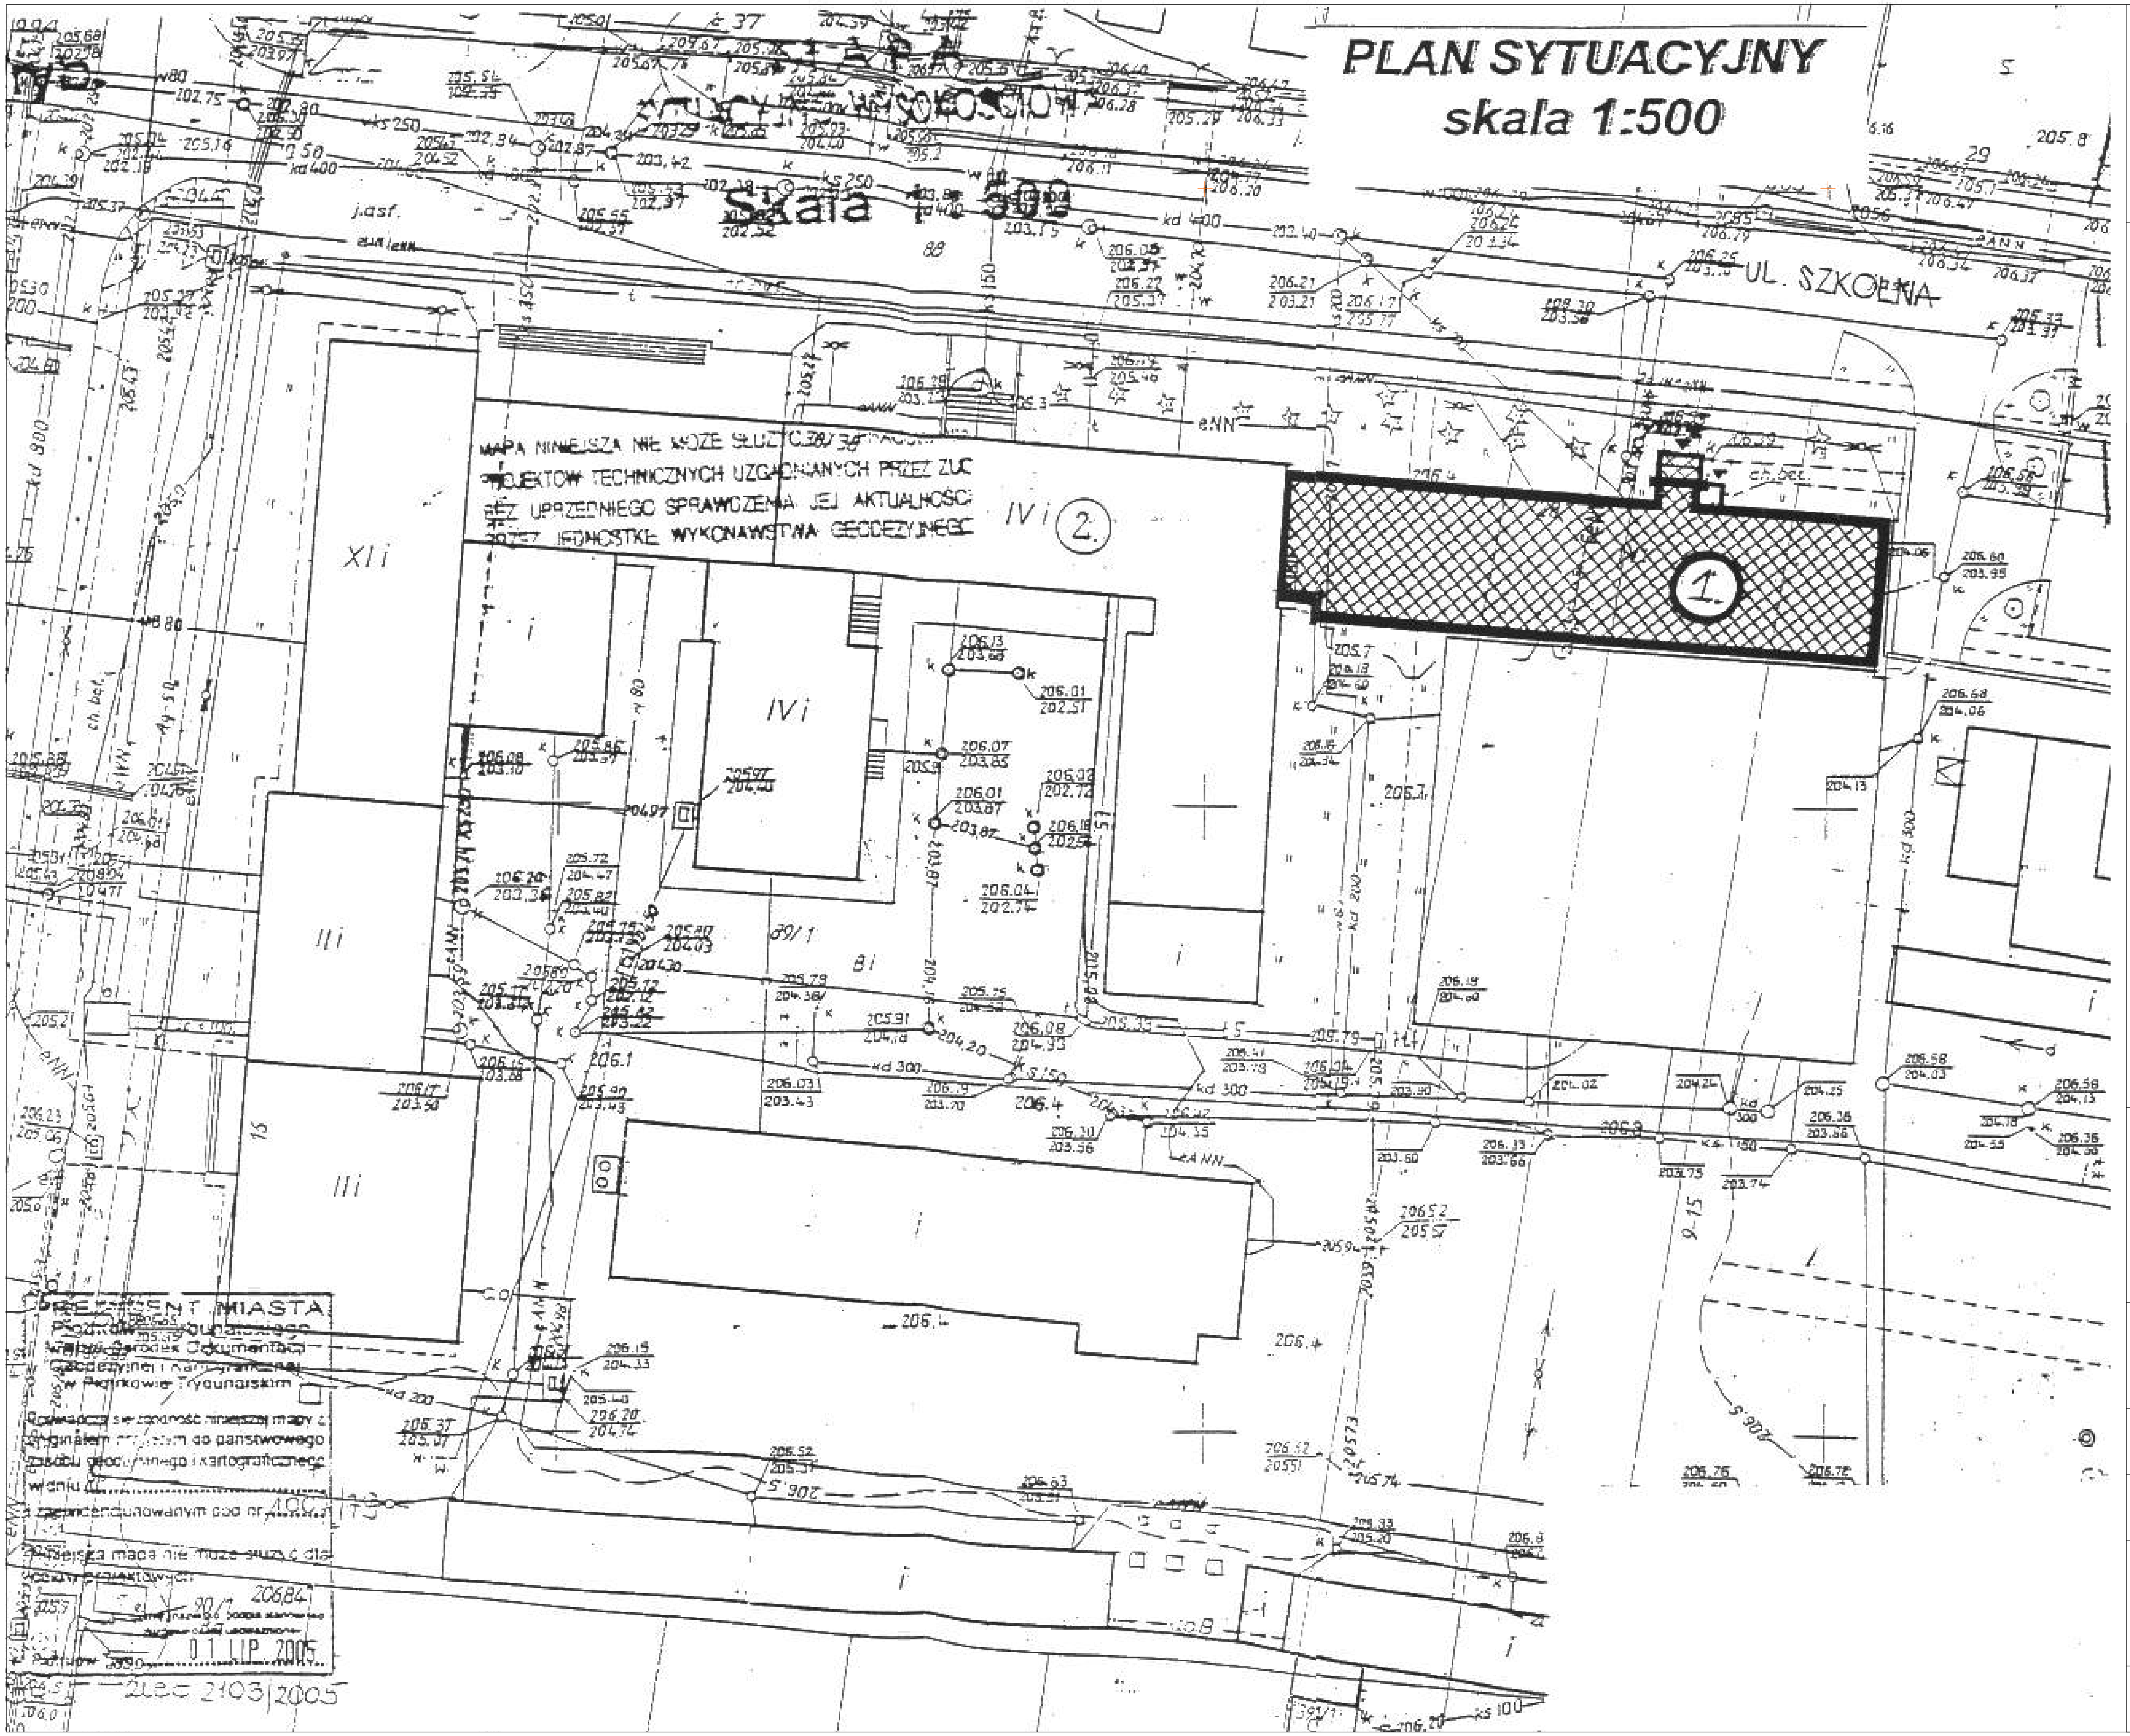

UL. SZKOLNA
1.
2.
XII
IVi
IIIi
IIi
Ii
89/1
MAPA NINIEJSZA NIE MOŻE SŁUŻYĆ DO CELÓW PROJEKTÓW TECHNICZNYCH UZGADNIANYCH PRZEZ ZUD BEZ UPRZEDNIEGO SPRAWDZENIA JEJ AKTUALNOŚCI PRZEZ JEDNOSTKĘ WYKONAWSTWA GEODEZYJNEGO
PREZYDENT MIASTA Piotrków Trybunalski Miejski Ośrodek Dokumentacji Geodezyjnej i Kartograficznej w Piotrkowie Trybunalskim
Stwierdzam zgodność niniejszej mapy z oryginałem przyjętym do państwowego zasobu geodezyjnego i kartograficznego
01 LIP 2005
Skala 1:500

N

LEGENDA

1.	BUDYNEK OBJĘTY OPRACOWANIEM
—	GRANICA DZIAŁKI
▲	WEJŚCIE DO BUDYNKU

Nr 1 – Budynek objęty opracowaniem

Nr 2 – Istniejacy budynek Policji

BA KU
ZESPÓŁ ARCHITEKTÓW

ARCHITEKT
RAFAŁ KUZA
97 -300 Piotrków Trybunalski
ul. Dmowskiego 30A
tel/fax : 044 649 74 29
E-mail: baku@baku.pl

INWESTYCJA
TERMOMODERNIZACJA BUDYNKU URZĘDU MIASTA
97-300 PIOTRKÓW TRYBUNALSKI, UL. SZKOLNA 28
DZ.NR EWID.89/1, 89/2 ,89/3 ,89/4

TREŚĆ RYSUNKU
PLAN SYTUACYJNY

BRANŻA	NR RYSUNKU
ARCHITEKTURA	**A.1**
PROJEKTANT mgr inż. arch. Rafał Kuza ASYSTENT PROJEKTANTA mgr inż. arch. Agata Kopańska	NR UPRAWNIEŃ 17/R-480/ŁOIA/06 W SPECJALNOŚCI ARCHITEKTONICZNEJ

DATA	SKALA	NR STRONY
10.2008	1 : 500	.