ul. Czarnoleska

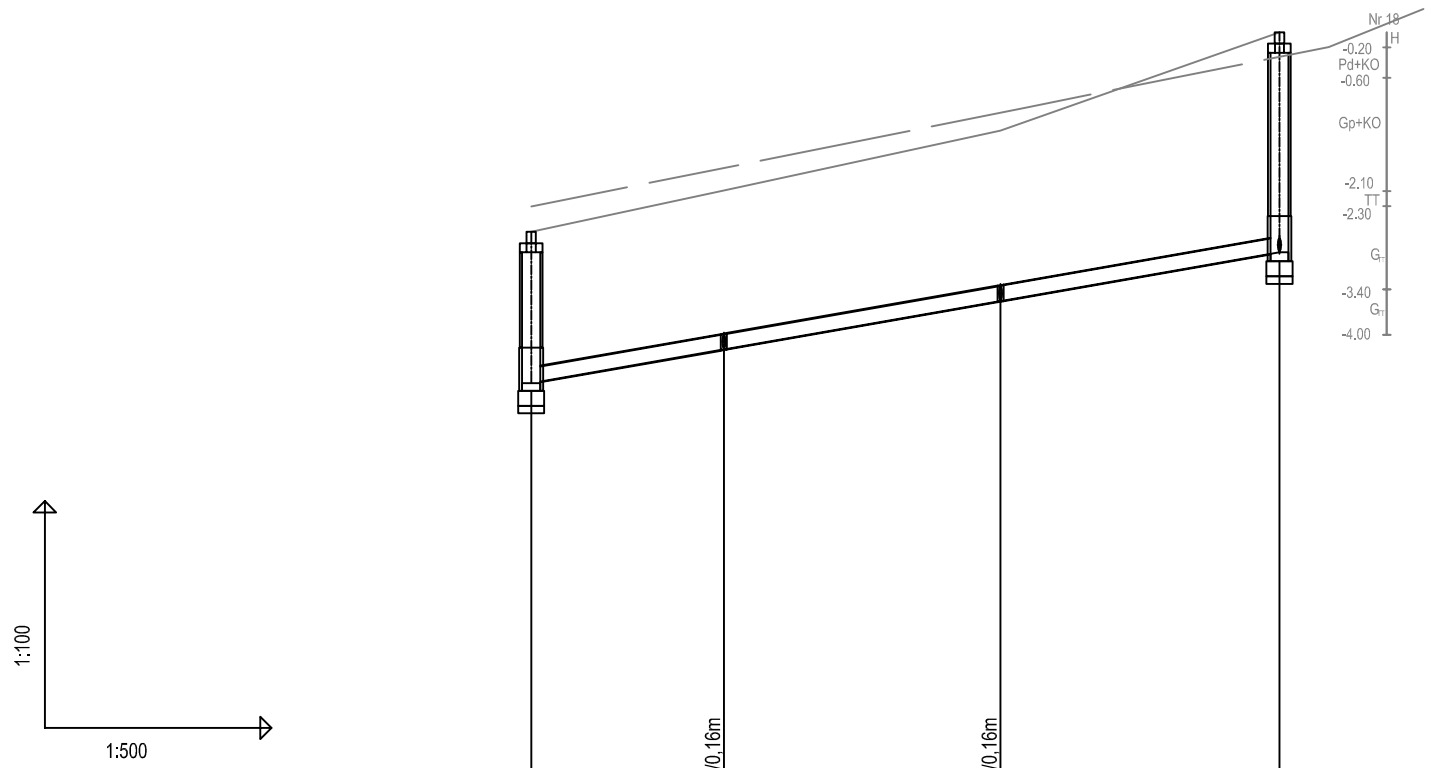

POZIOM PORÓWNAWCZY 180.00 m n.p.m.

	Istn. studnia kanalizacyjna	Proj. przyłącze do dz. nr. 30/5, trójnik Ø0,20/0,16m	Proj. przyłącze do dz. nr. 29/3, trójnik Ø0,20/0,16m	Proj. studnia Ø1,20m Proj. odejście Ø0,16m z dz nr. 28/6
PROJ. RZĘDNA TERENU	191.90			193.88
RZĘDNA TERENU ISTN.	191.56	192.11	192.90	194.20
RZĘDNA DNA KANAŁU	189.56	190.01	190.65	191.29
ZAGŁĘBIENIE DNA KANAŁU	2.00	2.10	2.25	2.91
SPADKI, DŁUGOŚCI	35 ‰			49.50m
ŚREDNICA, MATERIAŁ	Ø0.2 L=49.50m			
ODLEGŁOŚCI	0.00	12.75	31.05	49.50

HYDROSERVICE

50 T50,1 T50,2 51

Biuro Projektów
HYDROSERVICE
Łódź, ul.Obywatelska 128

Zespół projektowy
Główny projektant : mgr inż. Marek Bulzacki
Upr. bud. Nr 51/79/WM2
Projektant: mgr inż. Kamila Otręba
mgr inż. Adam Goszczko
Sprawdzający: mgr inż. Małgorzata Gałek
Upr. bud. LOD/0544/PWOS/06

Podpis

Branża
kanalizacja sanitarna

Nr umowy
875/RO/P/M/06

Skala:
1:100/500

Data:
05.12.2007

Nr rysunku
3/18

Inwestycja: Projekt budowlany sieci kanalizacji sanitarnej wraz z przyłączami do granic posesji w osiedlu budownictwa jednorodzinnego Jeziorna II w Piotrkowie Trybunalskim

Obiekt: Kanał sanitarny Ø0.20m w ul. Czarnoleskiej w Piotrkowie Trybunalskim

Rysunek: Profil podłużny kanału sanitarnego

projekt budowlany