


PRZEKROJE NORMALNE
I KONSTRUKCYJNE


SKALA 1 : 50

Nr 1 - KR2

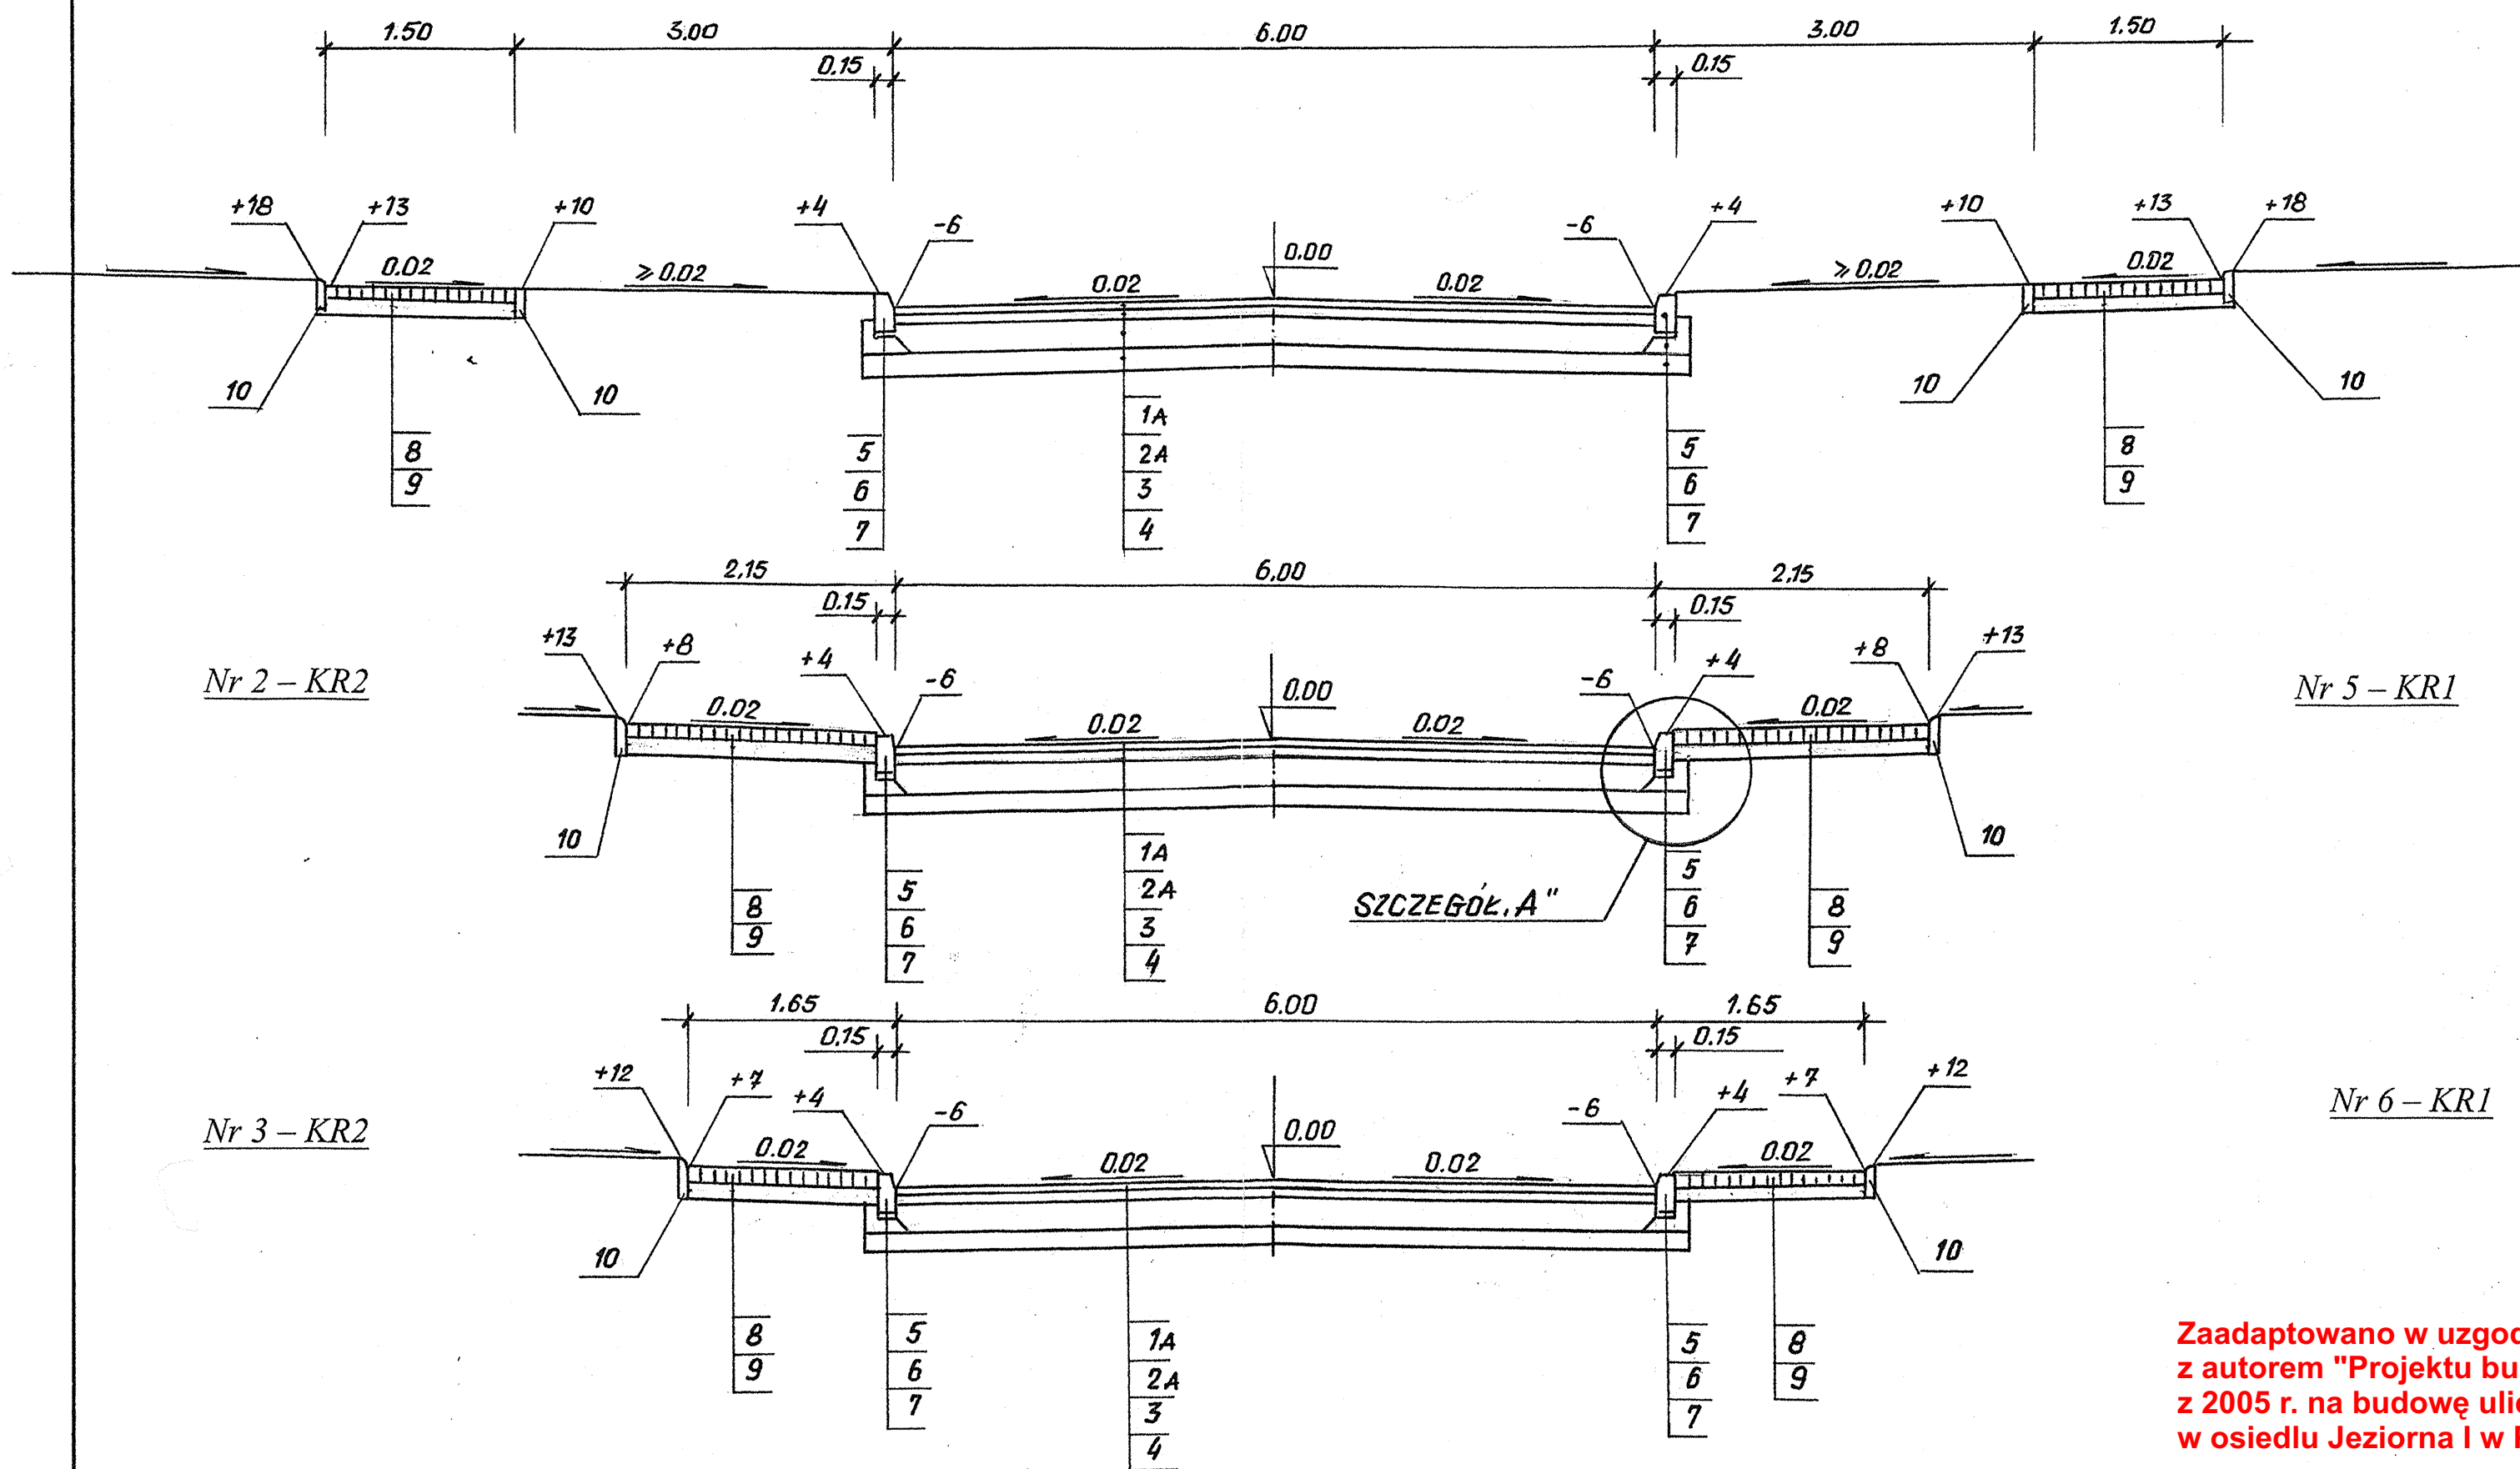


Zaadaptowano w uzgodnieniu
z autorem "Projektu budowlanego
z 2005 r. na budowę ulic osiedlowych
w osiedlu Jeziora I w Piotrkowie Tryb".

Nr 4 - KR1

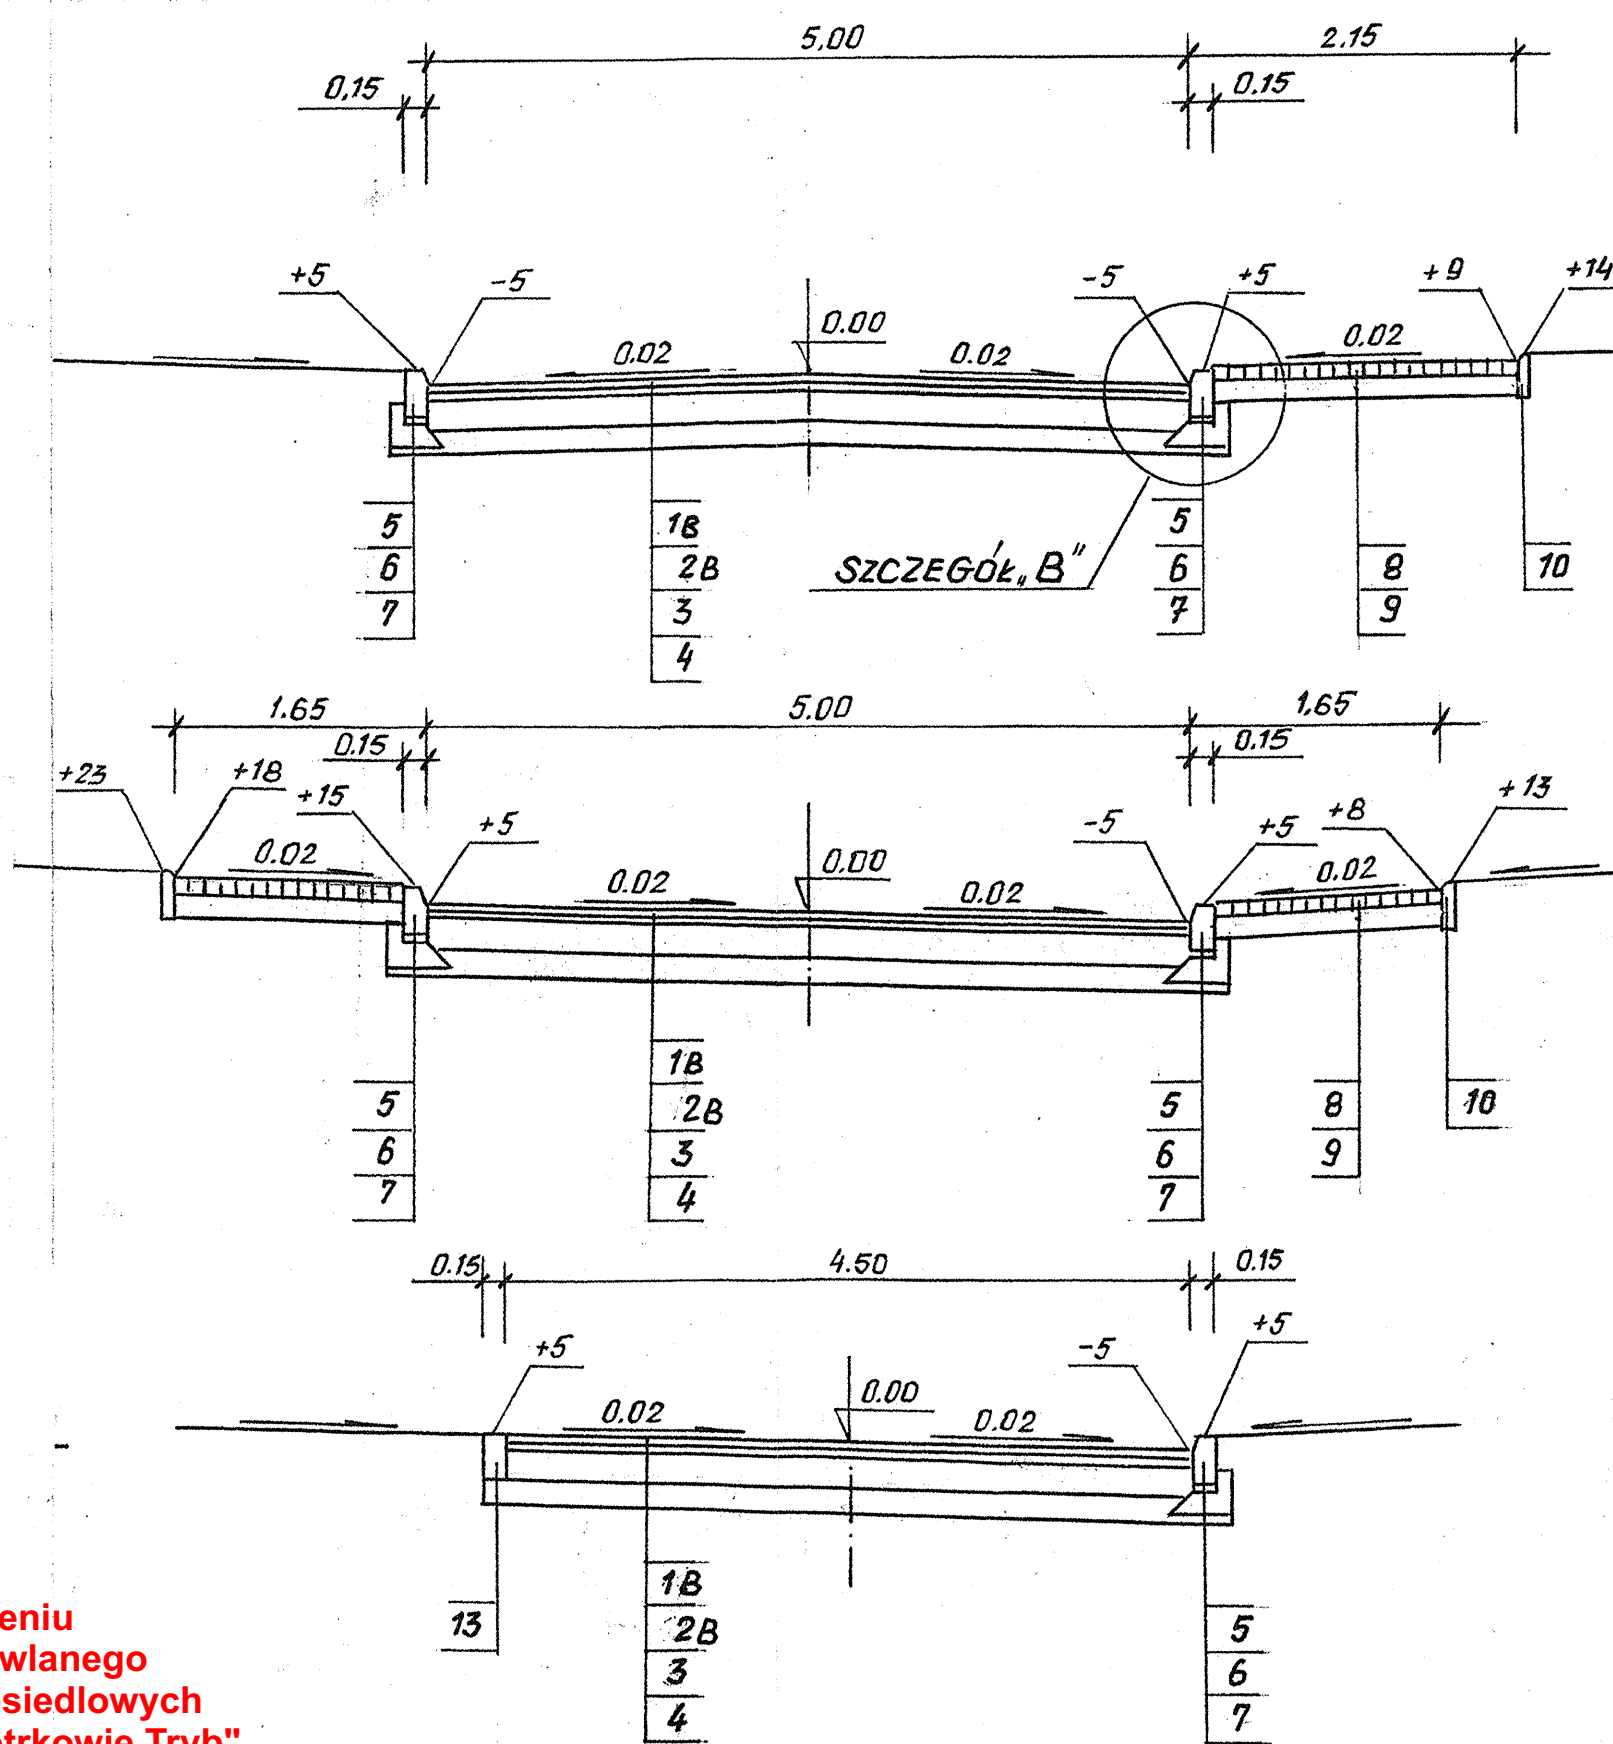

SZCZEGÓŁ „A” - KR2
SKALA 1 : 10

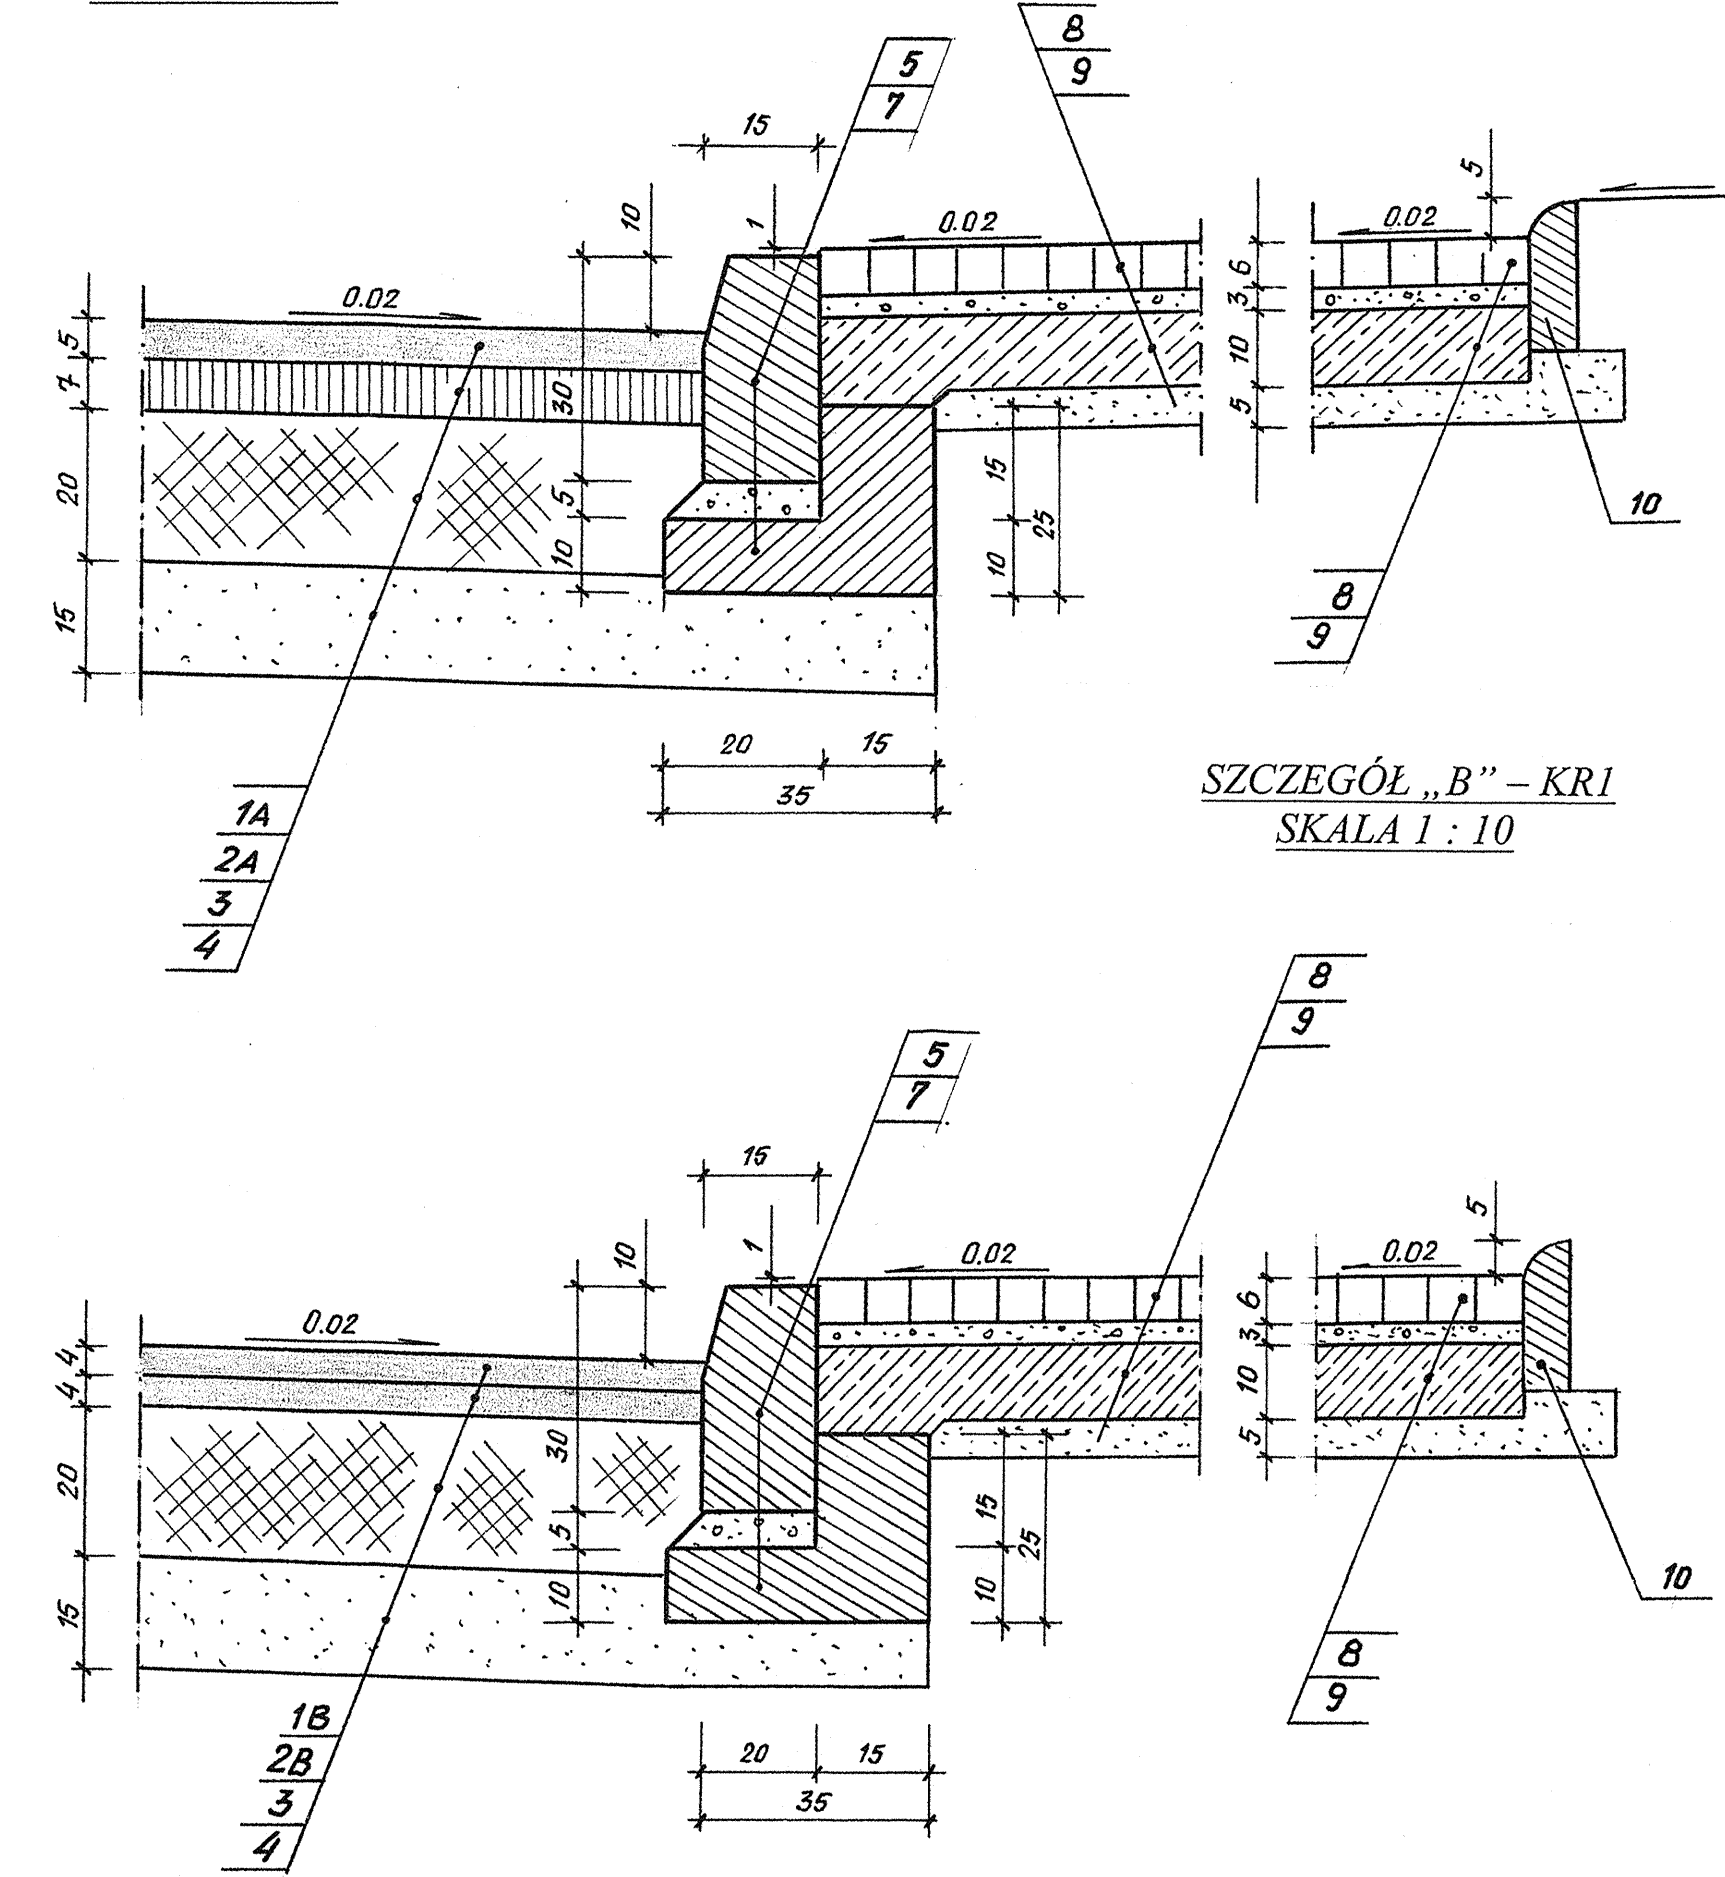

OZNACZENIA:

1. Warstwa ścierna nawierzchni z betonu asfaltowego wg PN-74/S-96022 z 2001r. w tym:
1B - o grubości 4cm i uziarnieniu 0/16mm dla kategorii ruchu KR1
1A - o grubości 5cm i uziarnieniu 0/16mm dla kategorii ruchu KR22
2B/ Warstwa wiążąca nawierzchni z betonu asfaltowego wg PN-74/S-96022 z 2001r. o grubości 4cm i uziarnieniu 0/16mm dla kategorii ruchu KR1.
2A/ Podbudowa zasadnicza z betonu asfaltowego wg PN-74/S-96022 z 2001r. o grubości 7cm i uziarnieniu 0/20mm dla kategorii ruchu KR2
3. Podbudowa pomocnicza o grubości 20cm z kruszywa łamanego stabilizowanego mechanicznie wg BN-64/8933-02 spełniającego wymagania PN-B-11112 z 1996r.
4. Warstwa mrozochronna o grub. 15cm z piasku różnoziarnistego spełniającego warunki WP $\geq 35\%$ i $k \geq 8,00\text{m/dobę}$ oraz CBR $\geq 25\%$;
5. Krawężnik uliczny 15 x 30 x 100cm betonowy wibroprasowany z betonu klasy B-30 w kolorze betonu ustawiony na podspycie cementowo-piaskowej 1 : 4 o grub. 5cm (6)
6. Ława podkrawężnikowa z oporem z betonu klasy B-15
7. Nawierzchni chodników z kostki betonowej wibroprasowanej o grubości 6cm na podspycie cementowej 1 : 4 o grub. 3cm;
8. Podbudowa pod chodnikami o grub. 10cm z gruntu stabilizowanego cementem w betoniarni o $R_{\text{sk}}=2,5\text{MPa}$ ułożona na podspycie piaskowej o grubości 5cm;
9. Obrzeża betonowe wibroprasowane 6 x 20 x 100cm w kolorze kostki chodników na podspycie cementowo-piaskowej 1 : 4 o grubości 5cm;

LOKALIZACJA PRZEKROJÓW NORMALNYCH

- | | |
|---|--------------|
| ulica Świeża (do ul. Rusalki) | - Nr 1 - KR2 |
| ulica Świeża (od ul. Rusalki do ul. Sasanek) | - Nr 2 - KR2 |
| ulica Świeża (od ul. Świeżej do końca) | - Nr 1 - KR2 |
| ulica Sasanek (do ul. Świeżej) | - Nr 4 - KR1 |
| ulica Sasanek (od ul. Świeżej do ul. Liliowej) | - Nr 3 - KR2 |
| ulica Sasanek (od ul. Liliowej do końca) | - Nr 2 - KR2 |
| ulica Chabrowa (od ul. Świeżej do ul. Liliowej) | - Nr 4 - KR1 |
| ulica Liliowa (na całej długości) / ulica Żanilkowa | - Nr 5 - KR1 |
| ulica Krokusów i fragment ul. Tymankowej | - Nr 6 - KR1 |

INWESTOR:	Gmina Miasto Piotrków Tryb.	NR UMOWY:	z datą
OBIEKT:	Kanalizacja deszczowa w osiedlu Jeziora I w Piotrkowie Trybunalskim	NR EGZ:	
OPRACOWANIE:	PROJEKT BUDOWLANY - Branża drogowa	SKALA:	1 : 50
RYSLINEK:	Przekroje normalne i konstrukcyjne	NR RYS.	3
DATA:	PROJEKTOWAŁ: mgr inż. Kazimierz Adamczyk uprawnienia budowlane Gr.1-10220/48/77		