



RZUT POZIOMY - PROJEKT

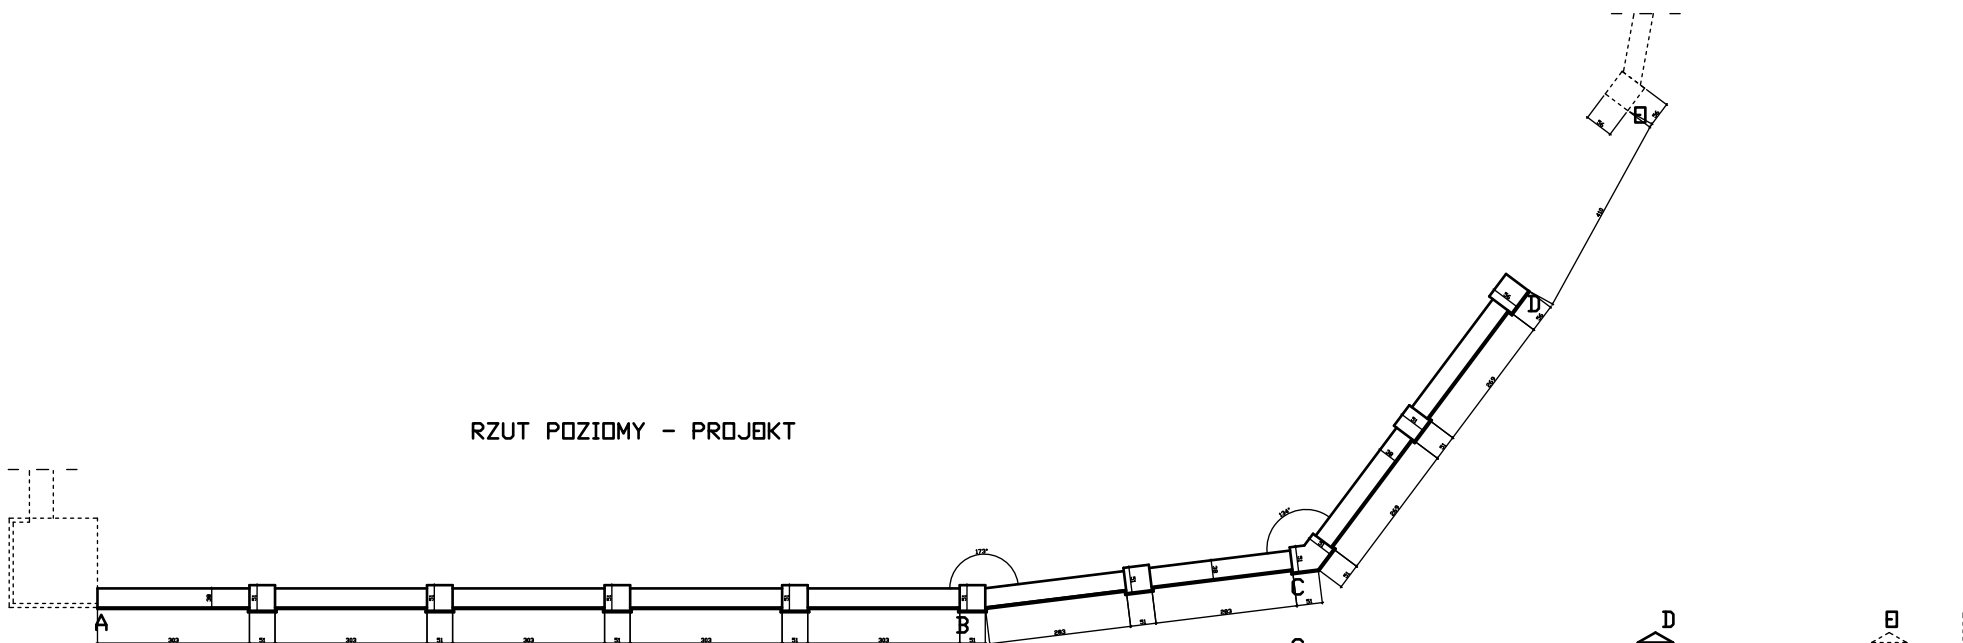

PROJEKTOWANY POZIOM TEREN OD STRONY WYWNĘTRZNEJ

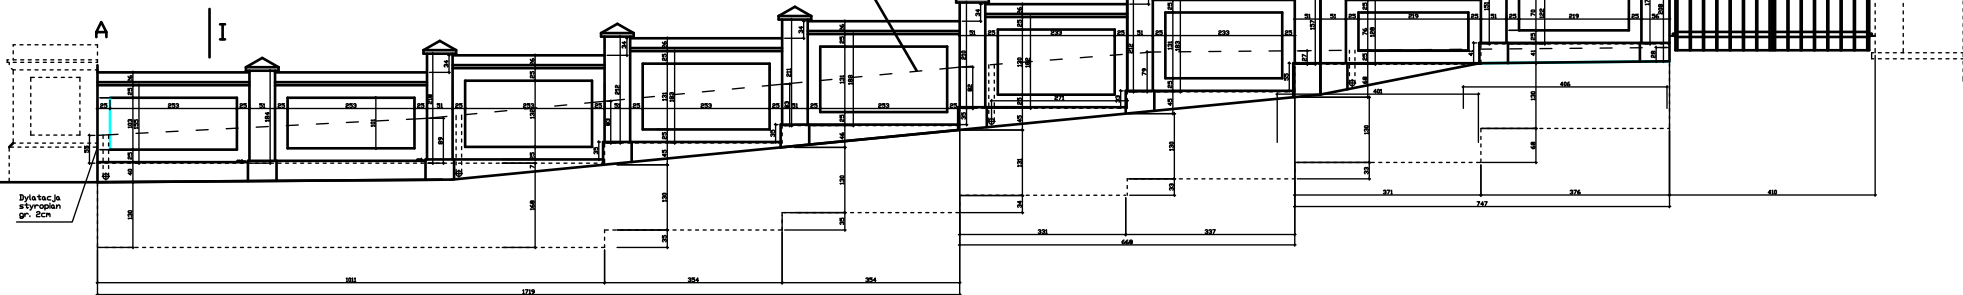

I

WIDOK OGRODZENIA OD STRONY  
ZEWNĘTRZNEJ - PROJEKT