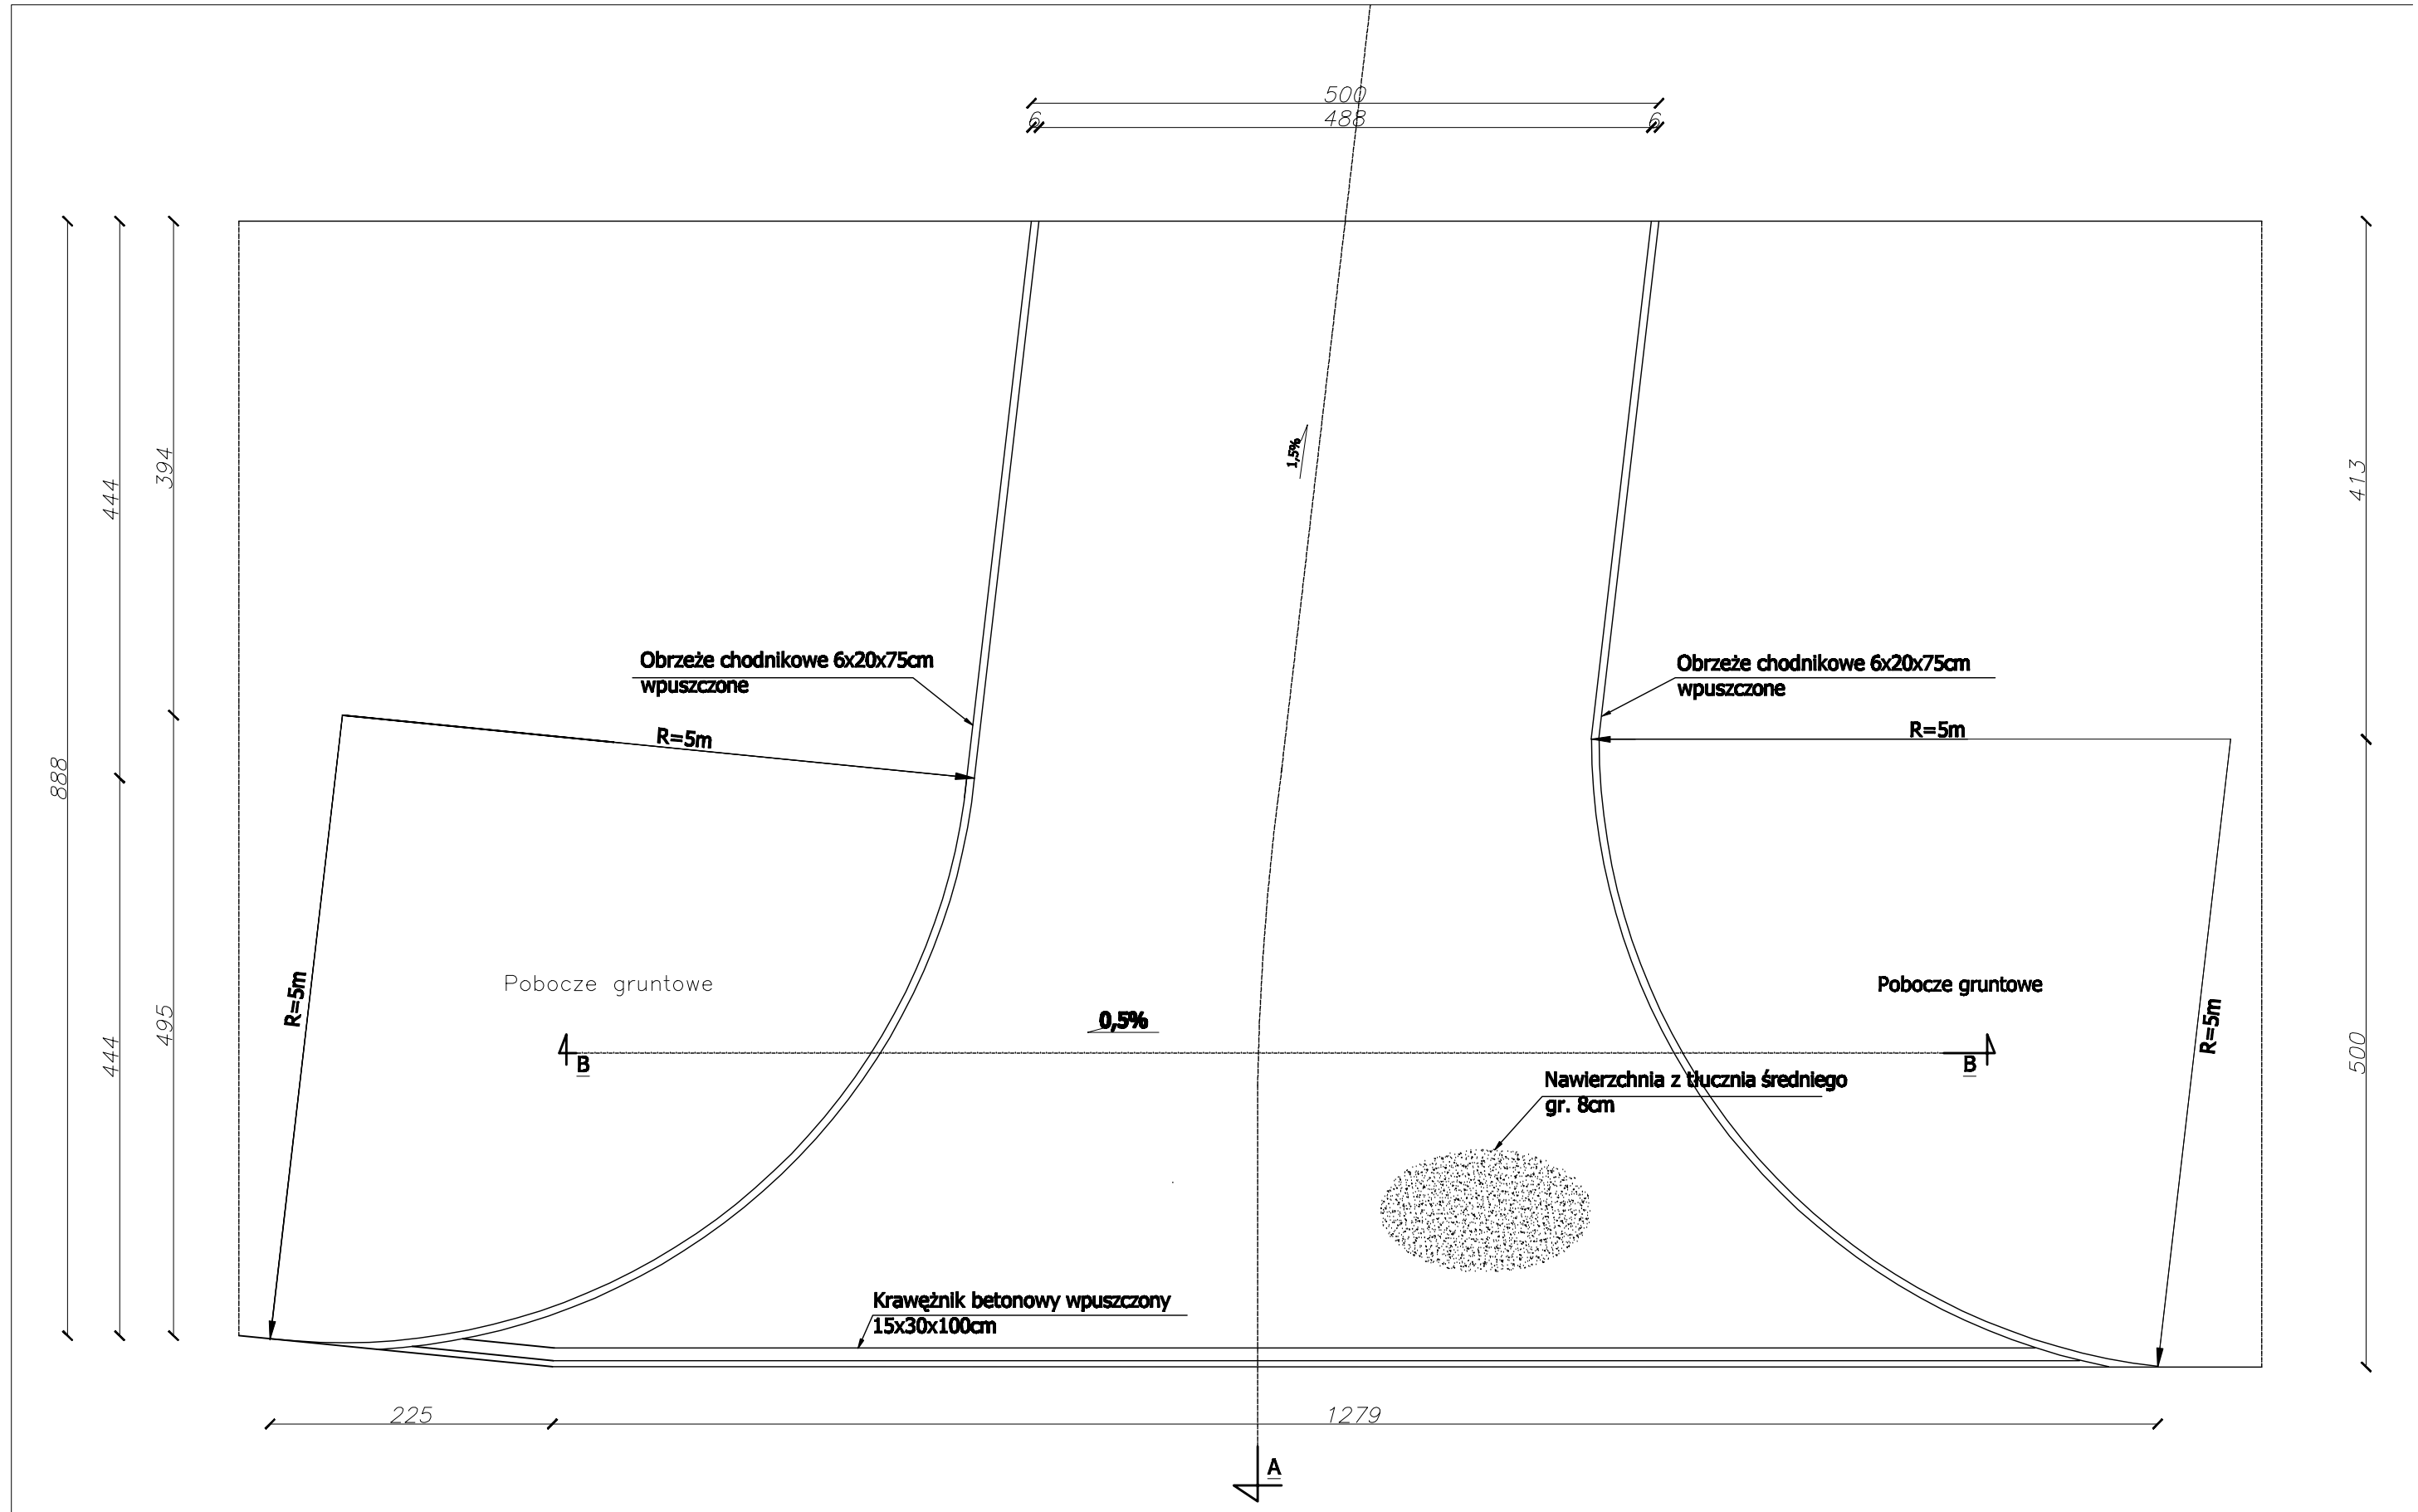

ul. Małopolska3-Podole w Piotrkowie Tryb.

JAKBUD
projekty budowlane
Zakład Usług Budowlanych
JAKBUD
97-300 Piotrków Tryb. ul. Migdałowa 5
tel. (044) 732-60-60 ,0 603 611 126

Temat:	Projekt zjazdu z ulicy Małopolska3 - Podole w Piotrkowie Tryb.na teren schroniska dla zwierząt.		Data: 2.2009
Inwestor:	Gmina Piotrków Tryb.		Skala 1: 50
Adres:	Piotrków Tryb. ul. Małopolska3-Podole nr ewid. dz.nr 524/1, 524/2, obr. 37	Branża	Nr rys.
Rysunek:	Geometria zjazdu	Arch.	1
Autor: Asystenci:	mgr inż. Barbara Malec mgr inż.Kicińska Krystyna mgr inż.Kobiela Nina mgr inż.Dudek Jarosław tech. bud. Cejnuk Michał	9/71 £w	