


PRZĘŚŁO OGRODZENIOWE

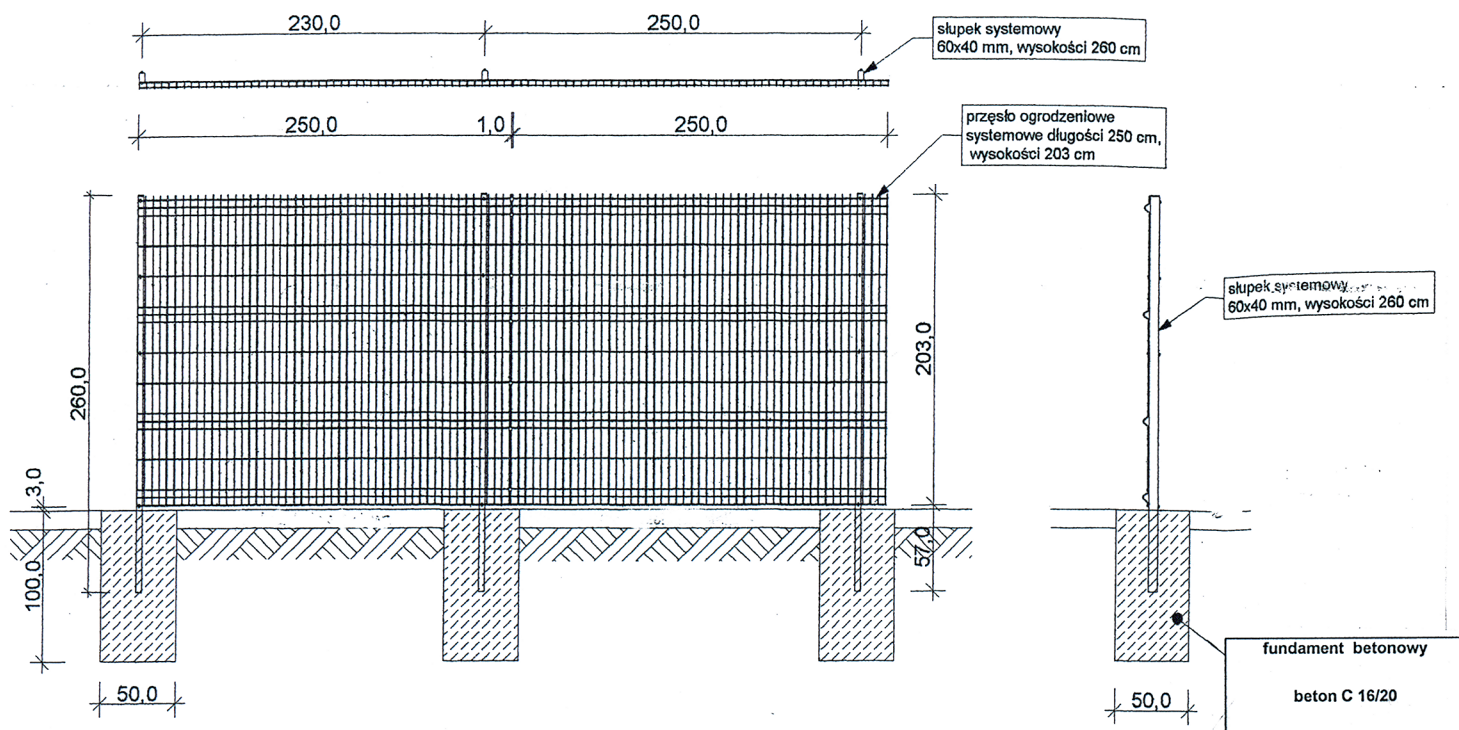

OBIEKT	Ogrodzenie terenu Zespołu Szkół Ponadgimnazjalnych nr 4			
ADRES	97-300 Piotrków Trybunalski, ul. Sienkiewicza 10/12			
ZAMAWIAJĄCY	Urząd Miasta Piotrków Trybunalski, 97-300 Piotrków Trybunalski, Pasaż Karola Rudowskiego 10			
PRZEDMIOT RYSUNKU	Szczegóły elementów ogrodzenia; przykładowe przesłło ogrodzenia systemowego			
funkcja	Imię i nazwisko	nr uprawnień	data opracowania	podpis
Projektant	mgr inż. Tadeusz Tazbir	NB.IV 7342/91/98	sierpień 2009	
Sprawdzający				
skala	1:50	nr rysunku	3	