

**PROGEOL Usługi Geologiczne**  
Jan Szataniak  
97-400 Bełchatów, ul. Broniewskiego 19  
tel.(44) 633-40-33, 605 057 411  
fax 044 633 47 44  
NIP 769-100-48-65

Bełchatów, dn. 08.01.2010r

**URZĄD MIASTA**  
**97-300 Piotrków Trybunalski**  
Biuro Inwestycji i Remontów  
ul. Szkolna 28


**Protokół zdawczo - odbiorczy.**

Niniejszym przekazuję 3 egzemplarze wersji papierowej i 1 egz. Wersji elektronicznej „Dokumentacji geotechnicznej określająca warunki gruntowo-wodne pod projektowany kompleks rekreacyjno – sportowy na terenie Gimnazjum nr 2 przy ul. Broniewskiego 5 w Piotrkowie Trybunalskim.

Oświadczam jednocześnie, że w/w dokumentacja jest kompletna i zgodna z umową.

.....  
Zamawiający

„PROGEOL” Usługi geologiczne  
Jan Szataniak  
97-400 Bełchatów, ul. Broniewskiego 19  
tel.(044) 633-40-33; 605 057 411  
NIP 769-100-48-65  
.....  
Wykonawca

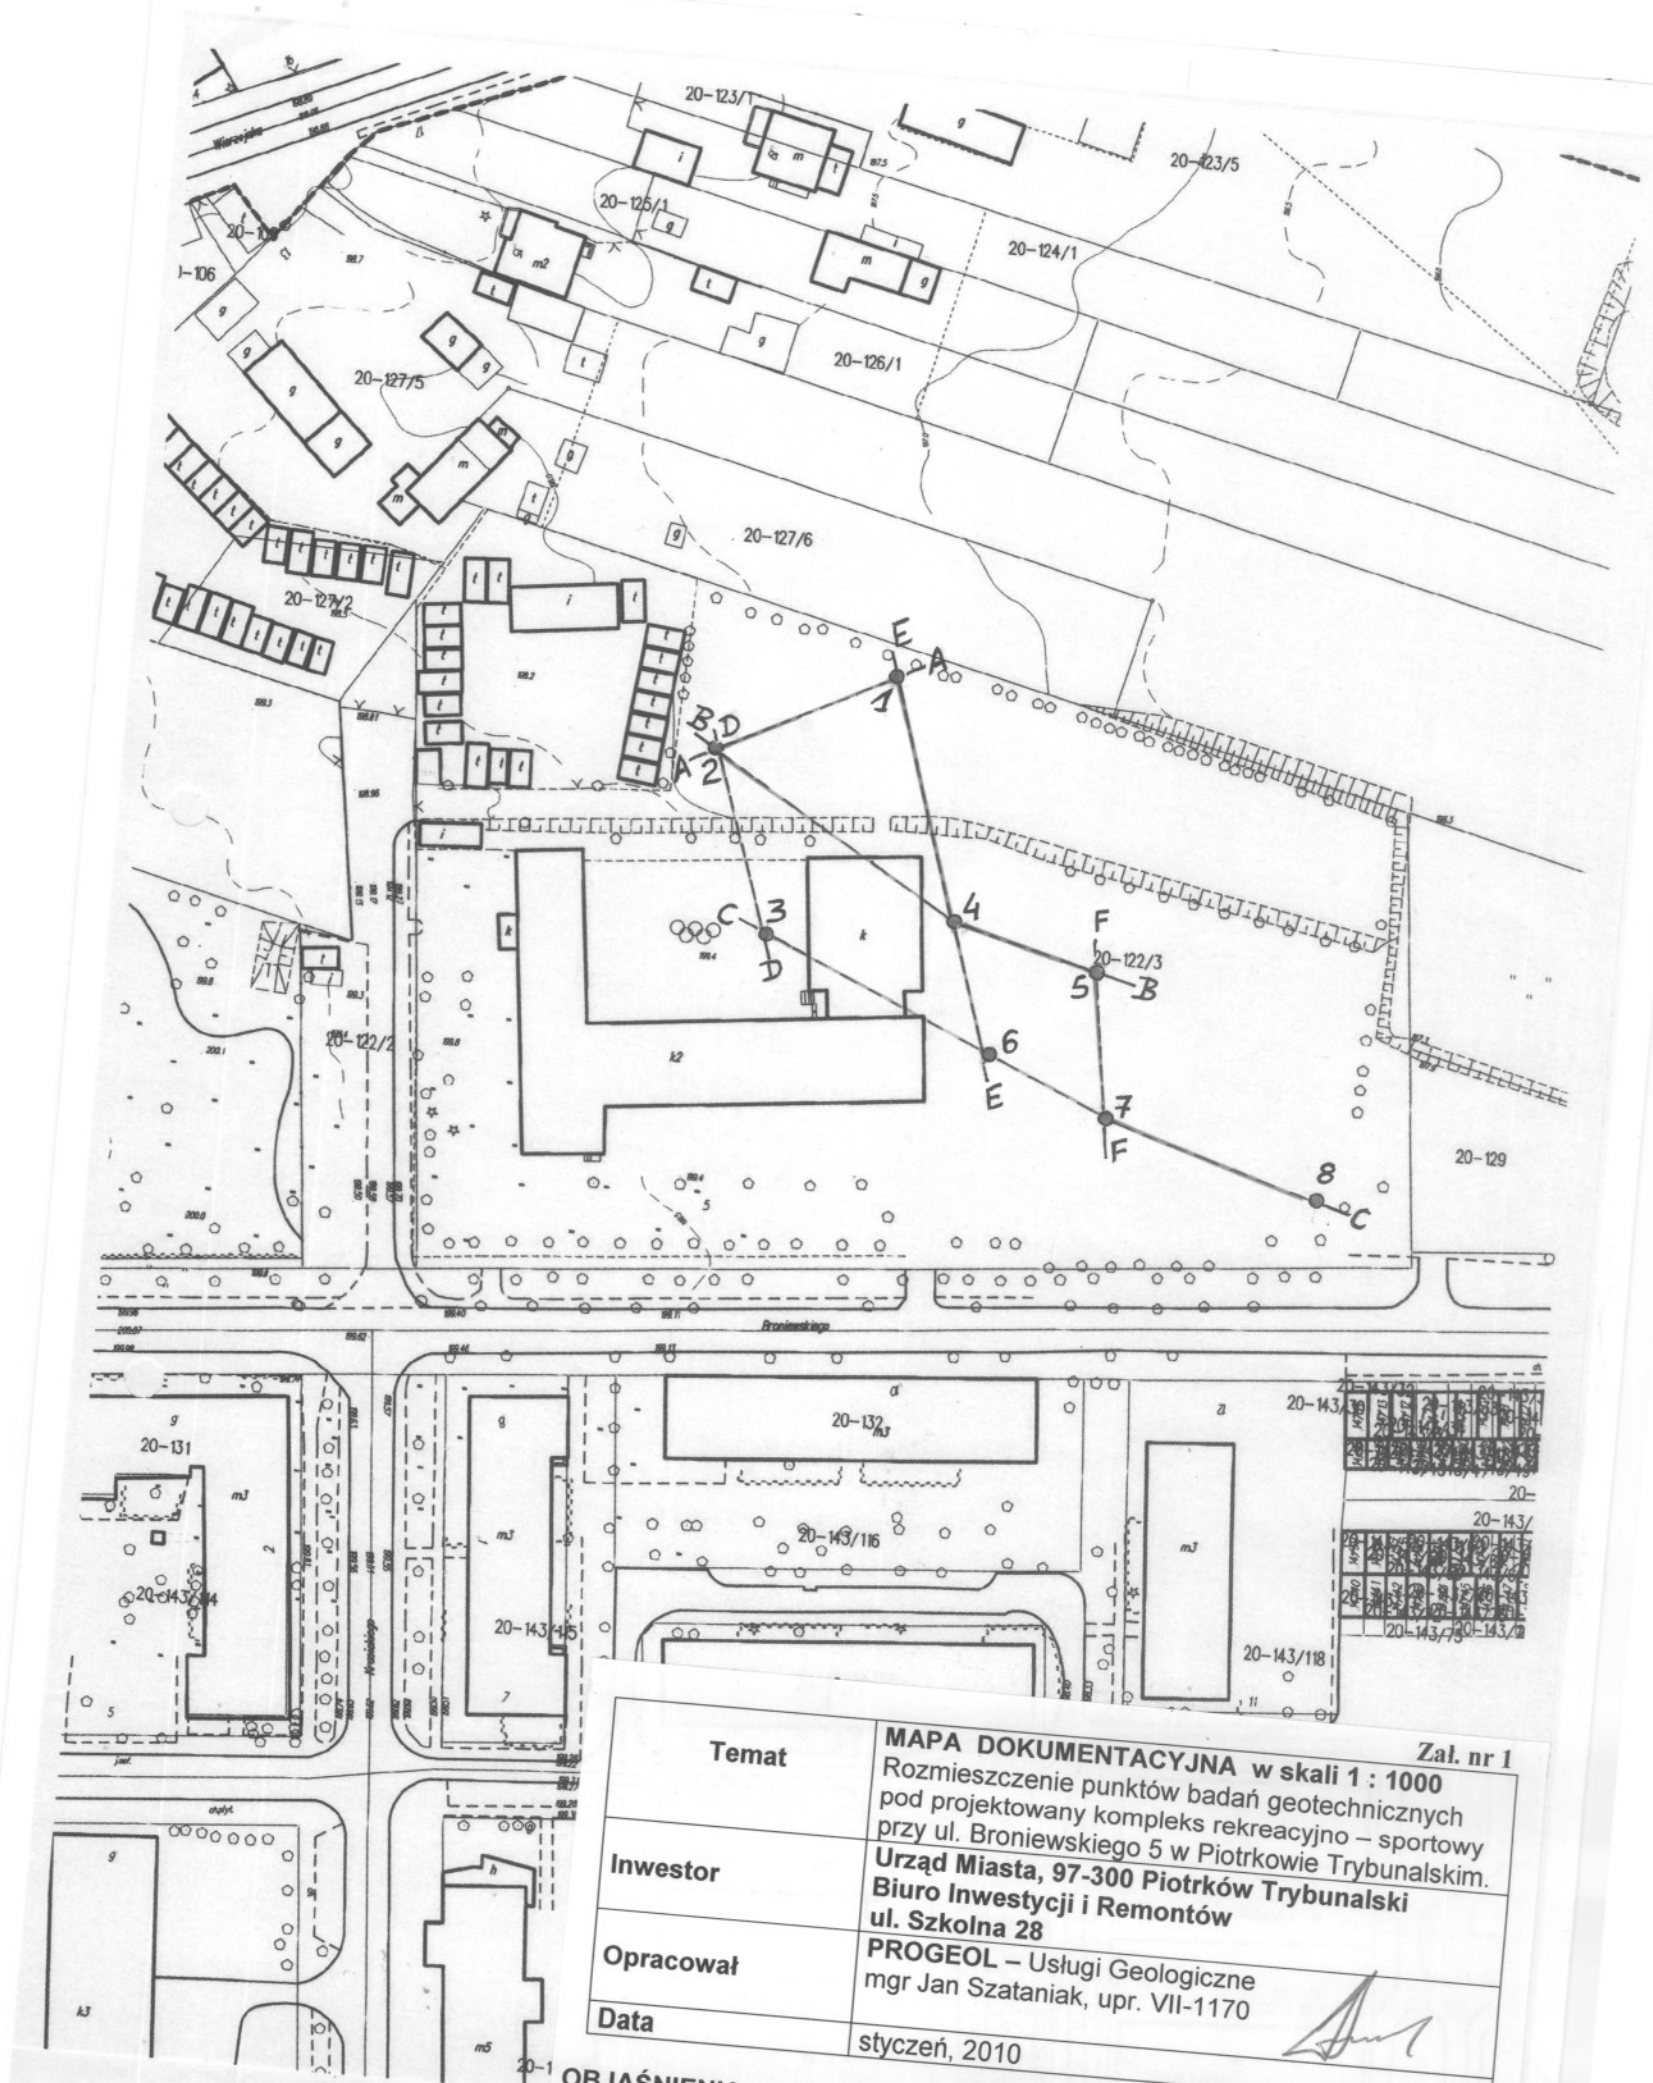

Temat	MAPA DOKUMENTACYJNA w skali 1 : 1000 Rozmieszczenie punktów badań geotechnicznych pod projektowany kompleks rekreacyjno – sportowy przy ul. Broniewskiego 5 w Piotrkowie Trybunalskim.	Załącznik nr 1
Inwestor	Urząd Miasta, 97-300 Piotrków Trybunalski Biuro Inwestycji i Remontów ul. Szkolna 28	
Opracował	PROGEOL – Usługi Geologiczne mgr Jan Szataniak, upr. VII-1170	
Data	styczeń, 2010	

#### OBJAŚNIENIA

- - wykonane otwory penetracyjne
- A — A — linia przekroju geotechnicznego