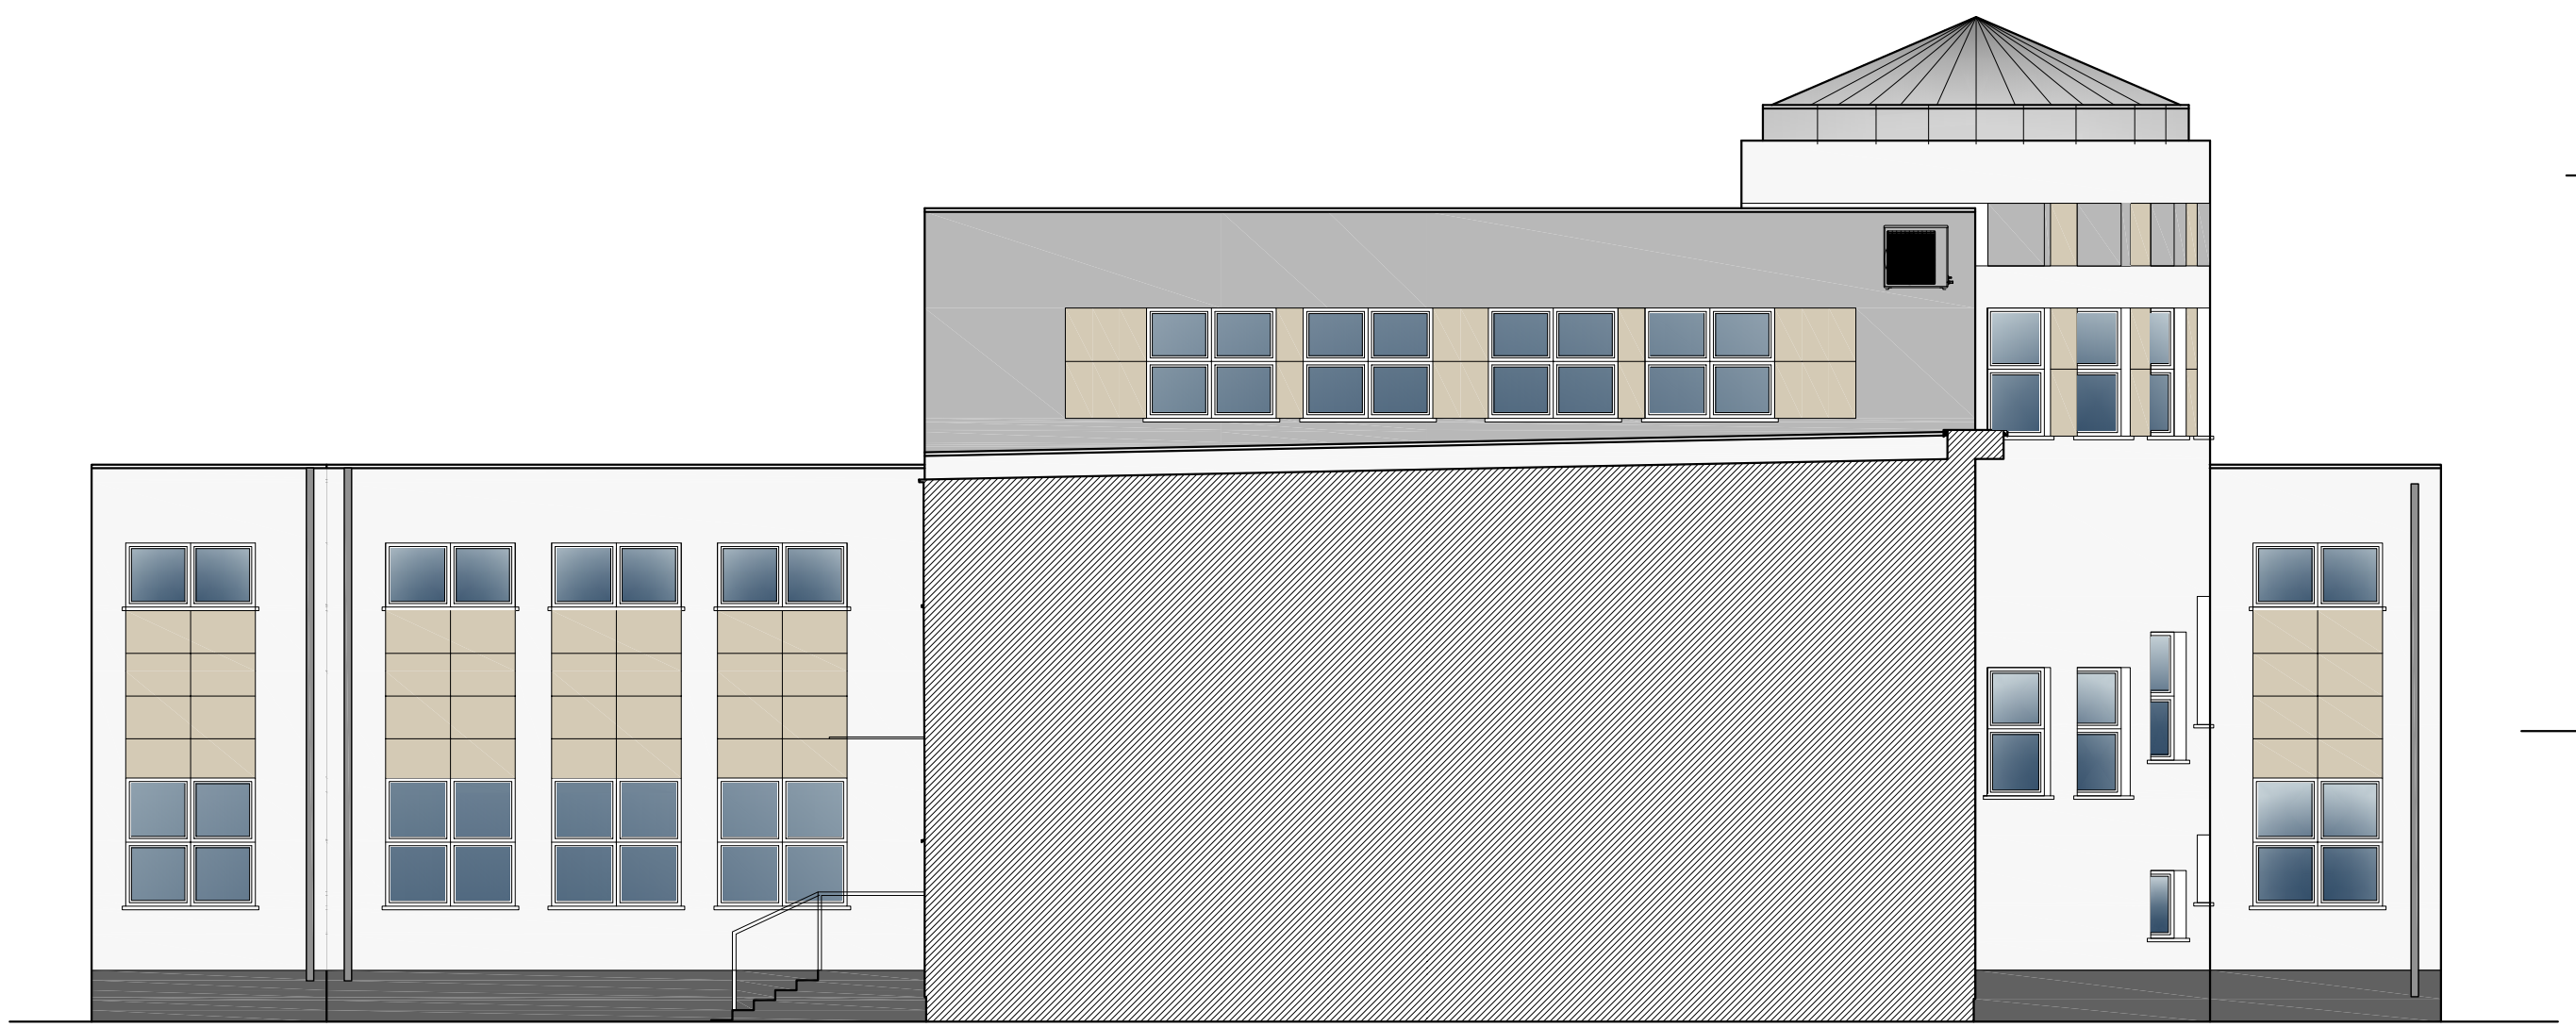

KOLORYSTYKA - ELEWACJA WSCHODNIA

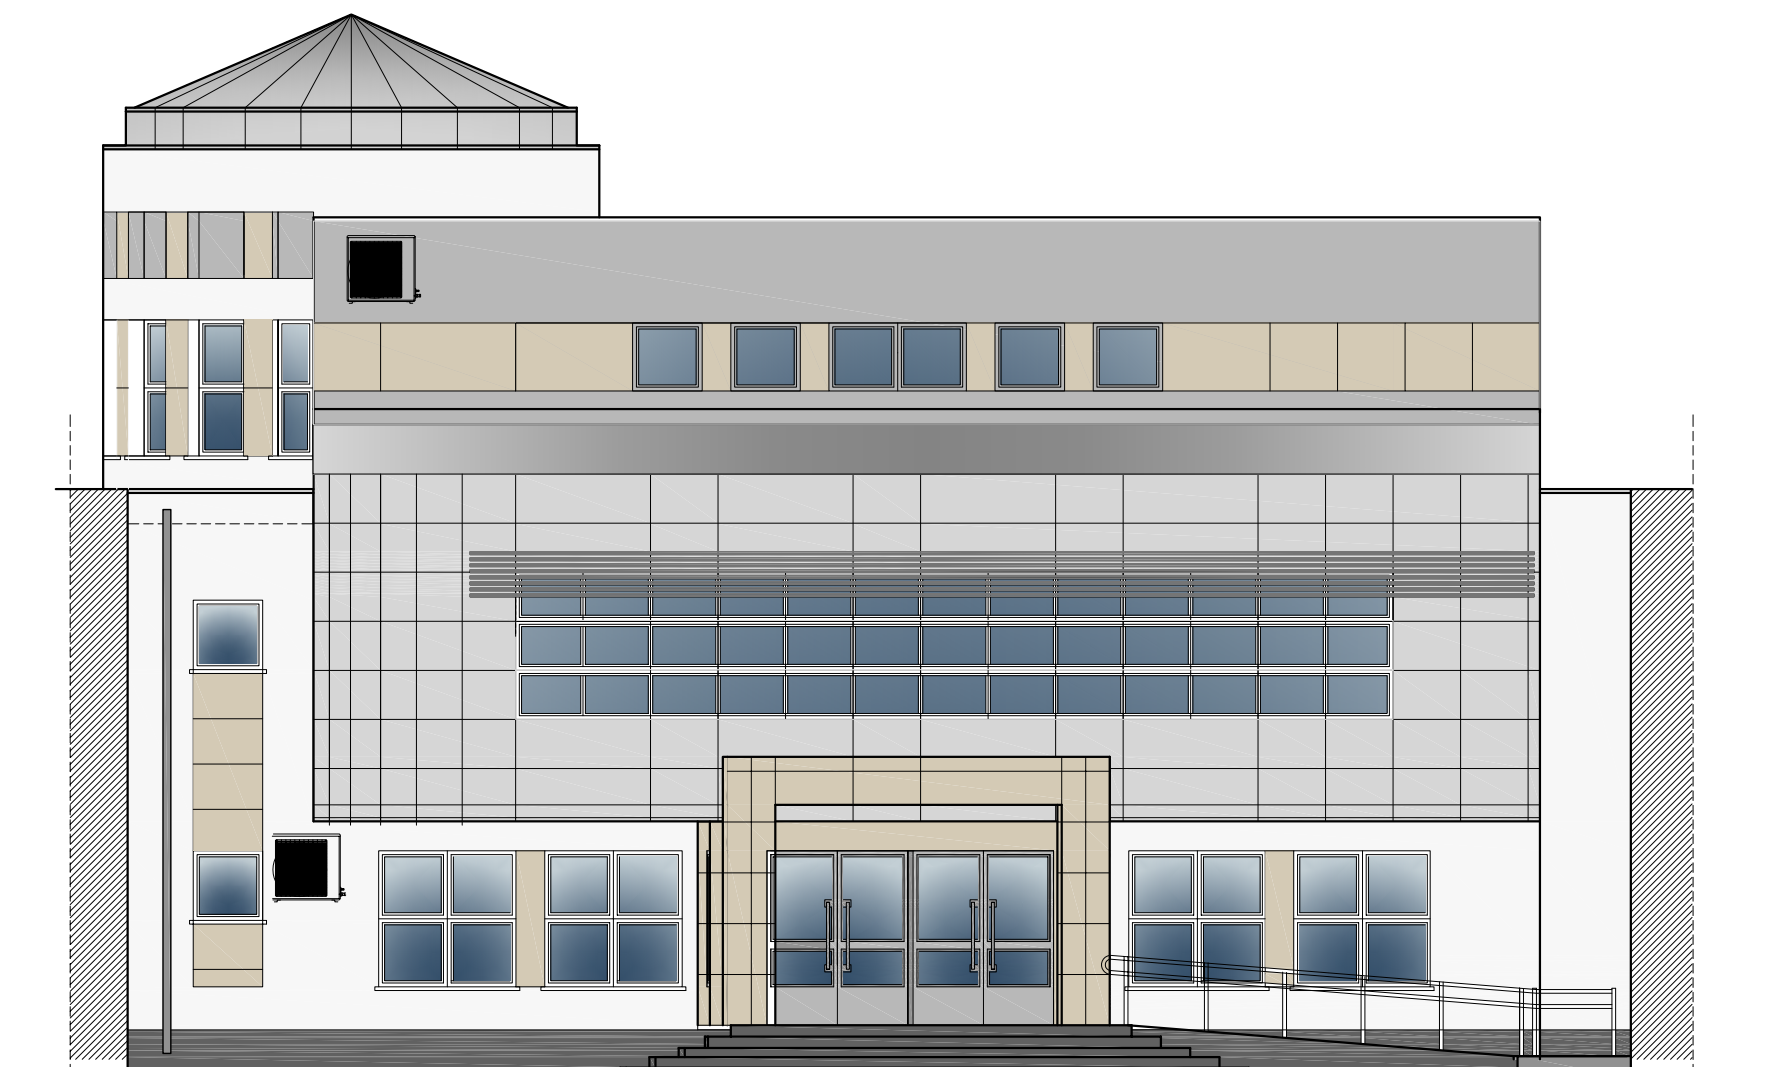

KOLORYSTYKA - ELEWACJA ZACHODNIA

archimedia

Pracownia: ul.Wróblewskiego 4, 60-361 Poznań
T/F (061) 867 17 35 , e-mail: archimedia@archimedia.com.pl

Numer umowy:	Branża: ARCHITEKTURA	Stadium dokumentacji:	BUDOWLANY ZAMIENNY

Inwestor:
URZĄD MIASTA PIOTRKOWA TRYBUNALSKIEGO
Pasaż K. Rudowskiego 10
97-300 Piotrków Trybunalski

Nazwa inwestycji:
PROJEKT SALI SPORTOWEJ W ZSP NR 4 WRAZ Z ZAGOSPODAROWANIEM TERENU PRZY ULICY SIENKIEWICZA 10/12 W PIOTRKOWIE TRYBUNALSKIM, NA DZIAŁKACH NR 111, 112/1, 112/2, 112/3, OBRĘB 22

Temat opracowania:
ADAPTACJA BUDYNKU ISTNIEJĄCEGO - PROJEKT BUDOWLANY ZAMIENNY

Zespół projektowy:
mgr inż. arch. Krzysztof Janus
mgr inż. arch. Arkadiusz Nowak

Nr uprawnień:	Podpis/Pieczątka:
up.arch.7121/10/p/2005	
up.arch.1123/88/Lo up.kon.0.3561/94/Lo	

Sprawdził:
Inż.bud. Wiesław Janus

Treść rysunku:
KOLORYSTYKA - ELEWACJA ZACHODNIA I WSCHODNIA

Data rozpoczęcia projektu:	Rysunek sporządził:	Data	Nr rysunku	Skala
Ostatnia modyfikacja:	mgr inż. arch. Arkadiusz Nowak	03.2010	A-10	1:100

UWAGA! PROJEKT ARCHITEKTONICZNY ROZPATRYWAĆ ŁĄCZNIE Z PROJEKTAMI BRANŻOWYMI

© Kopiowanie prawa zastrzeżone. Powielanie lub wykorzystywanie rysunków z pominięciem tej zgody wiązałoby się z konsekwencjami prawnymi