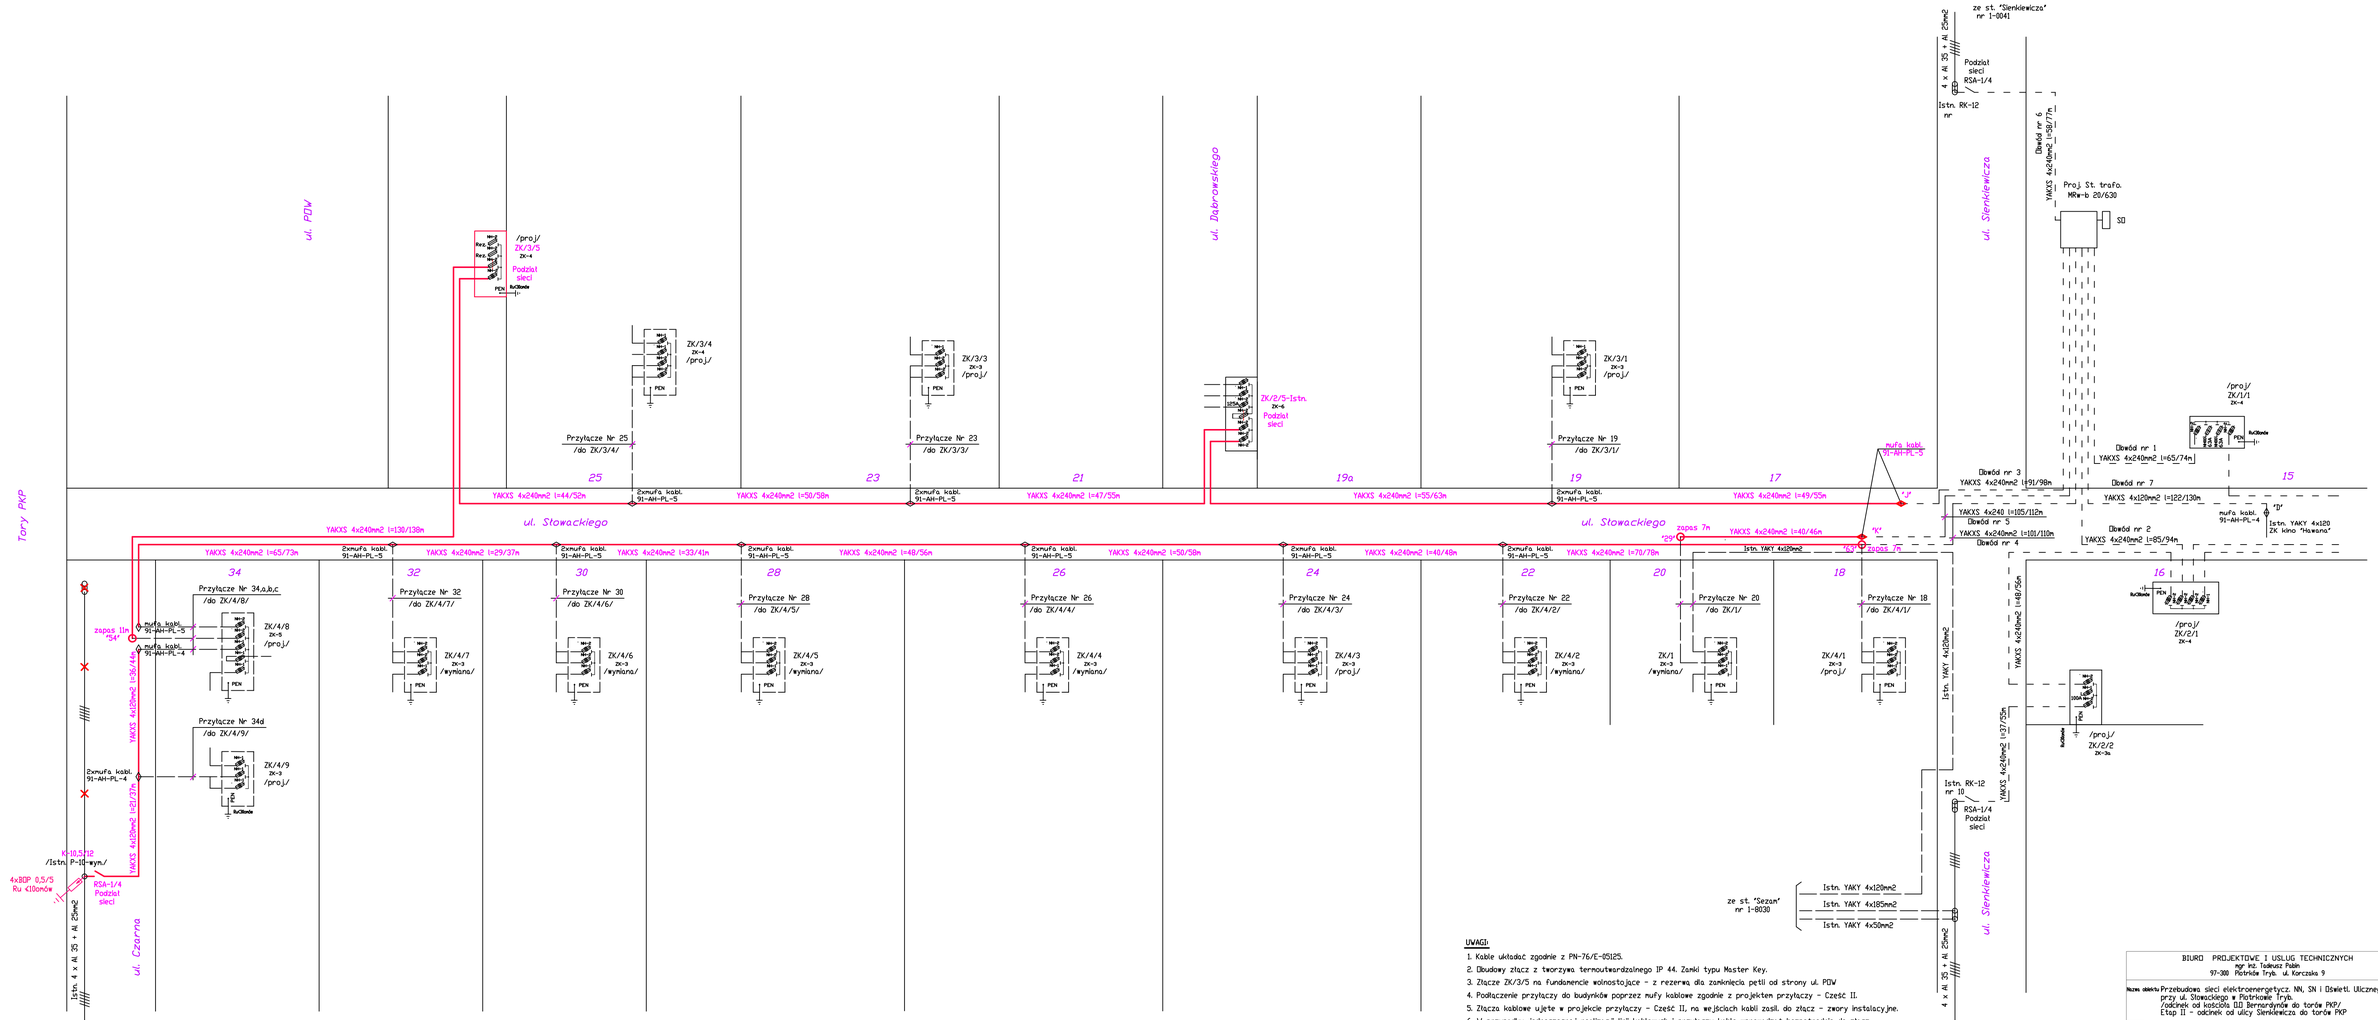

UWAGI:

1. Kable układać zgodnie z PN-76/E-05125.
2. Obudowy złącz z tworzywa termoutwardzalnego IP 44. Zamki typu Master Key.
3. Złącze ZK/3/5 na fundamencie wolnostojące - z rezerwą dla zamknięcia petli od strony ul. PDW
4. Podłączenie przyłączy do budynków poprzez mufy kablowe zgodnie z projektem przyłączy - Część II.
5. Złącza kablowe ujęte w projekcie przyłączy - Część II, na wejściach kabli zasil. do złącz - zwory instalacyjne.
6. W przypadku jednoczesnej realizacji linii kablowych i przyłączy kable wprowadzać bezpośrednio do złącz kablowych przyłączy bez wykonywania muf kablowych.
7. Etap I - obwody 1 i 2, etap II - obwody 3 i 4 oraz przyłącze do bud. 20. Przy realizacji I etapu ułożone kabel obwodu 3 do p. "J", kabel obwodu 4 do p. 251, kabel przyłącza bud. 20 do p. "K".
8. Obliczenia spadków napięć i skuteczności ochrony w projekcie przyłączy i wlz - Część II.

BIURO PROJEKTOWE I USŁUG TECHNICZNYCH
mgr inż. Tadeusz Pabin
97-300 Piotrków Tryb. ul. Korczaka 9

Nazwa obiektu: Przebudowa sieci elektroenergetycz. NN, SN i Oświetl. Ulicznego przy ul. Stowackiego w Piotrkowie Tryb. Zadaszek od kościoła DD. Bernardynów do torów PKP/ Etap II - odcinek od ulicy Sienkiewicza do torów PKP					Branża: Elektr.
Numery ewidencyjne działek: Piotrków Tryb. obr. 22 dz. nr 133, 72/2, 1/3, 61/1, 1/4					
Nazwa i adres inwestora: PGE DYSTRYBUCJA S.A. Oddz. ul. Piotrkowska 58 Rejon Energetyczny Piotrków Tryb. Piotrków Tryb. ul. Narutowicza 35					
Branża	Imię i nazwisko		Nr uprawnień	Data	Podpis
Elektr.	Projektował	mgr inż. Tadeusz Pabin	UMWŁ 8388B/24/87	11.2008	
Nazwa rysunku: Schemat Linii Kablowych NN			Skala:	Nr rys: 2	