


STUDNIA KD23  
PRZEKRÓJ NA POZIOMNIE WLOTU RUR  
SKALA 1:50

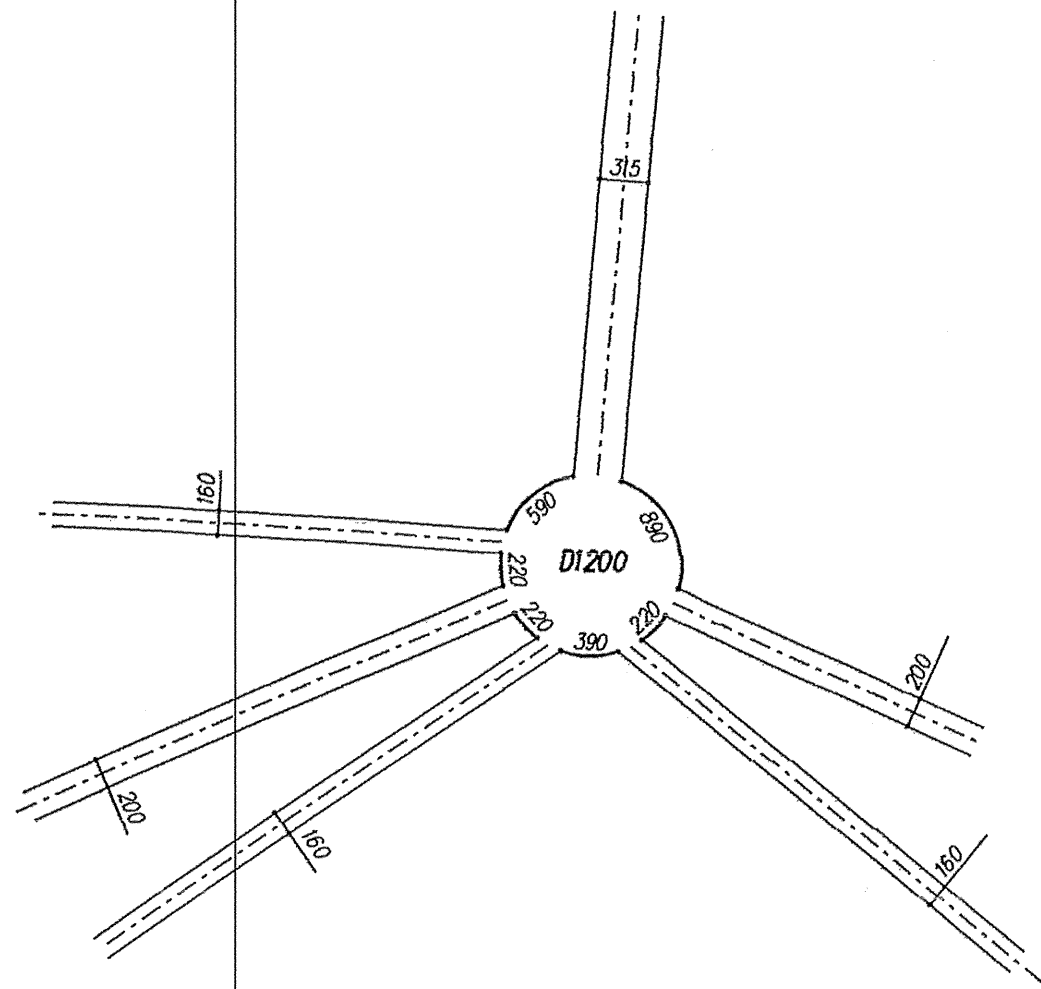

Rys Nr .1...

Stanisław Kuciński  
Upz. Nr 52/1967/6-3p 112