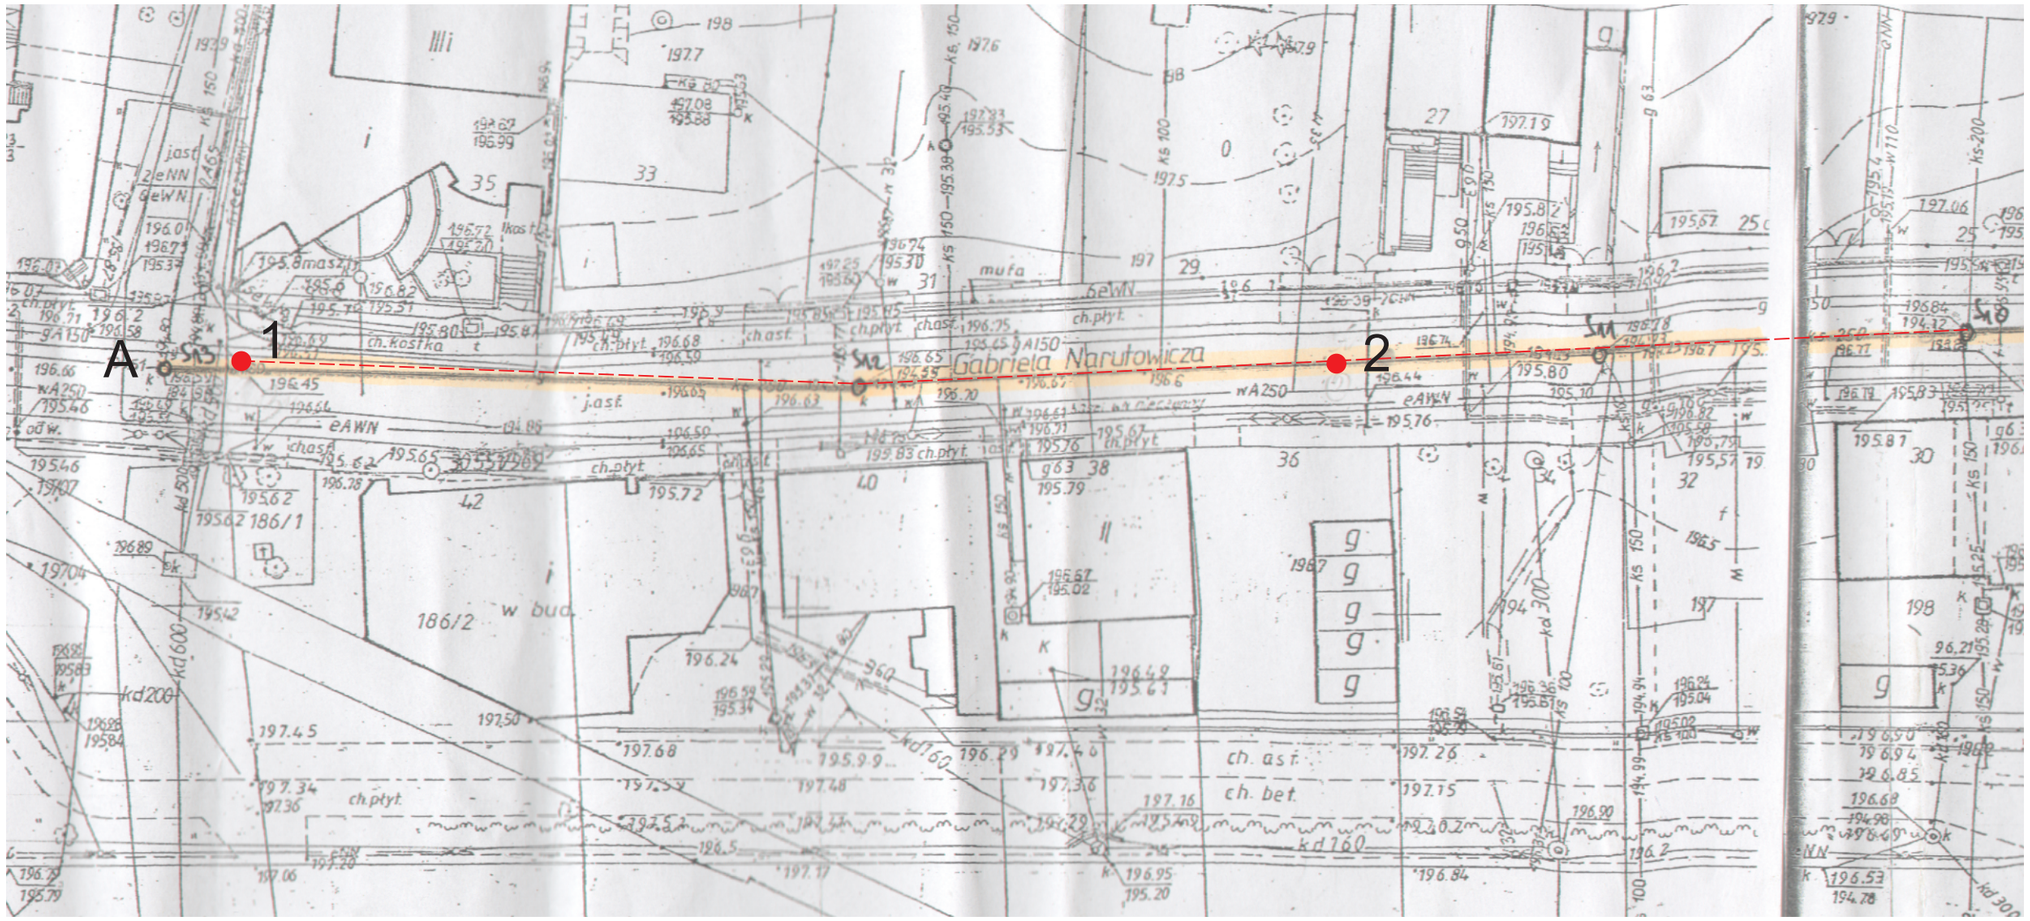

załącznik nr 1.1

Treść	**Mapa dokumentacyjna w skali 1:500** Renowacja kanalizacji deszczowej i ogólnospławnej w Piotrkowie Trybunalskim **Ulica Narutowicza**
Zleceniodawca	**Urząd Miasta Piotrków Trybunalski** 97-300 Piotrków Trybunalski, ul.,Szkolna 28
Nazwa opracowania	**Dokumentacja geotechniczna** Określenie warunków gruntowo-wodnych wzdłuż kanalizacji w ul..Narutowicza w Piotrkowie Trybunalskim
Opracował	**PROGEOL-** Usługi Geologiczne, Jan Szataniak up. geolog. VII-1170, V-1319
Data	sierpień, 2009r.

Objaśnienia:

- lokalizacja otworów penetracyjnych

- sondowanie dynamiczne DPL (SD-10)

A --- A **- linie przekrojów geotechnicznych**