

woj. łódzkie  
miasto Piotrków Trybunalski  
obręb nr 42, działka nr 2/32  
ul. Wronia

## MAPA SYTUACYJNO-WYSOKOŚCIOWA z geodezyjną inwentaryzacją urządzeń podziemnych SKALA 1:500

Służy do celów projektowych w granicach opracowania

1. Mapa aktualna na dzień 05.02.2010 r.
2. Układ współrzędnych 1965\*poziom odniesienia "Kronsztadt 60".
3. Opracowano na podstawie materiałów archiwalnych MDDGIK w Piotrkowie Tryb., oraz wektoryzacji mapy zasadniczej w skali 1:500, arkusz nr 132.224.073.4, 132.224.074.3.
4. Granice działek ewidencyjnych wkreślono zgodnie ze stanem ewidencji gruntów.
5. Urządzenia projektowane sprawdzono w ZUDP.

### LEGENDA

— granice działki 2/32 obręb 42

▨ część pawilonu usługowego przeznaczona pod działalność schroniska - noclegowni dla bezdomnych

P istniejący parking przy pawilonie

⦿ wyznaczone miejsce parkingowe dla niepełnosprawnych

▲ główne wejście do schroniska - noclegowni

▼ wejście do zaplecza kuchennego w schronisku - noclegowni


▼ wejście do pomieszczenia na odpady w schronisku - noclegowni

▼ wyjście ewakuacyjne ze schroniska - noclegowni

g1—g2 ideogram projektowanego przyłącza gazowego

g2—g2 projektowana instalacja zewnętrzna gazowa

w1—w2 projektowane przyłącze wodociągowe

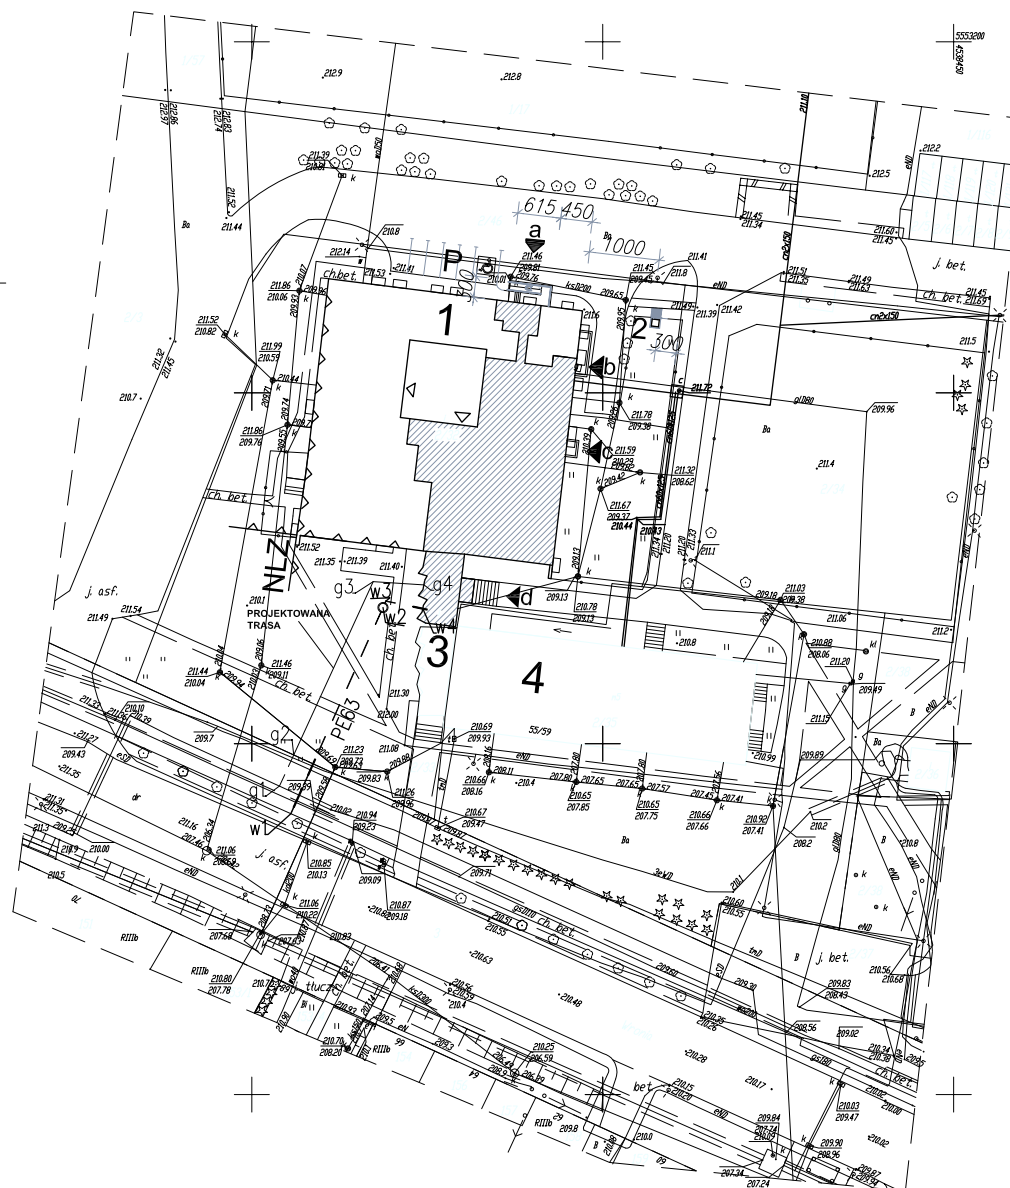

### OPIS OBIEKTÓW BUDOWLANYCH

Lp.	Przeznaczenie	Ściana	Dach	Pokrycie	Stan techniczny	
1	Pawilon usługowy	plyty warstwowe	dźwlgar stalowy	blacha trapezowa	Istniejący - adaptowany	
2	Śmietnik	przenośny kontener o poj. 250l				projektowany
3	Łącznik parterowy	murowana	dźwlgar stalowy	papa termozgrzewalna	Istniejący - adaptowany	
4	Budynek mieszkalny działka 2/35	system włokowymylarowy - płyty żelbetowe				Istniejący

**JAKBUD**  
Zakład Usług Budowlanych JAKBUD  
97-300 Piotrków Tryb., ul. Mysłowska 35  
tel. (044) 732-60-60, 0 603 611 126

Temat:	PROJEKT ZAGOSPODAROWANIA DZIAŁKI URZĄDZENIA SCHRONISKA - NOCLEGOWNI DLA BEZDOMNYCH		Data:	02.2010
Investor:	Miasto Piotrków Trybunalski		Skala:	1:500
Adres:	ul. Wronia 55-59 Piotrków Tryb., nr ewid. 2/32 obręb 42		Branża ARCH.	Nr rys. 0
Rysunek:	projekt zagospodarowania działki			
Projektant:	mgr inż. arch. Anna Rogut mgr inż. Urszula Jakubowska	Nr 4/R-477/LCIA/06 Nr G.P.IV.7342/104/94		
Projektant instalacje sanitarne:	mgr inż. Bogdan Wrzeszcz		Nr G.P.IV.7342/145/92	